




付 近 見 取 図

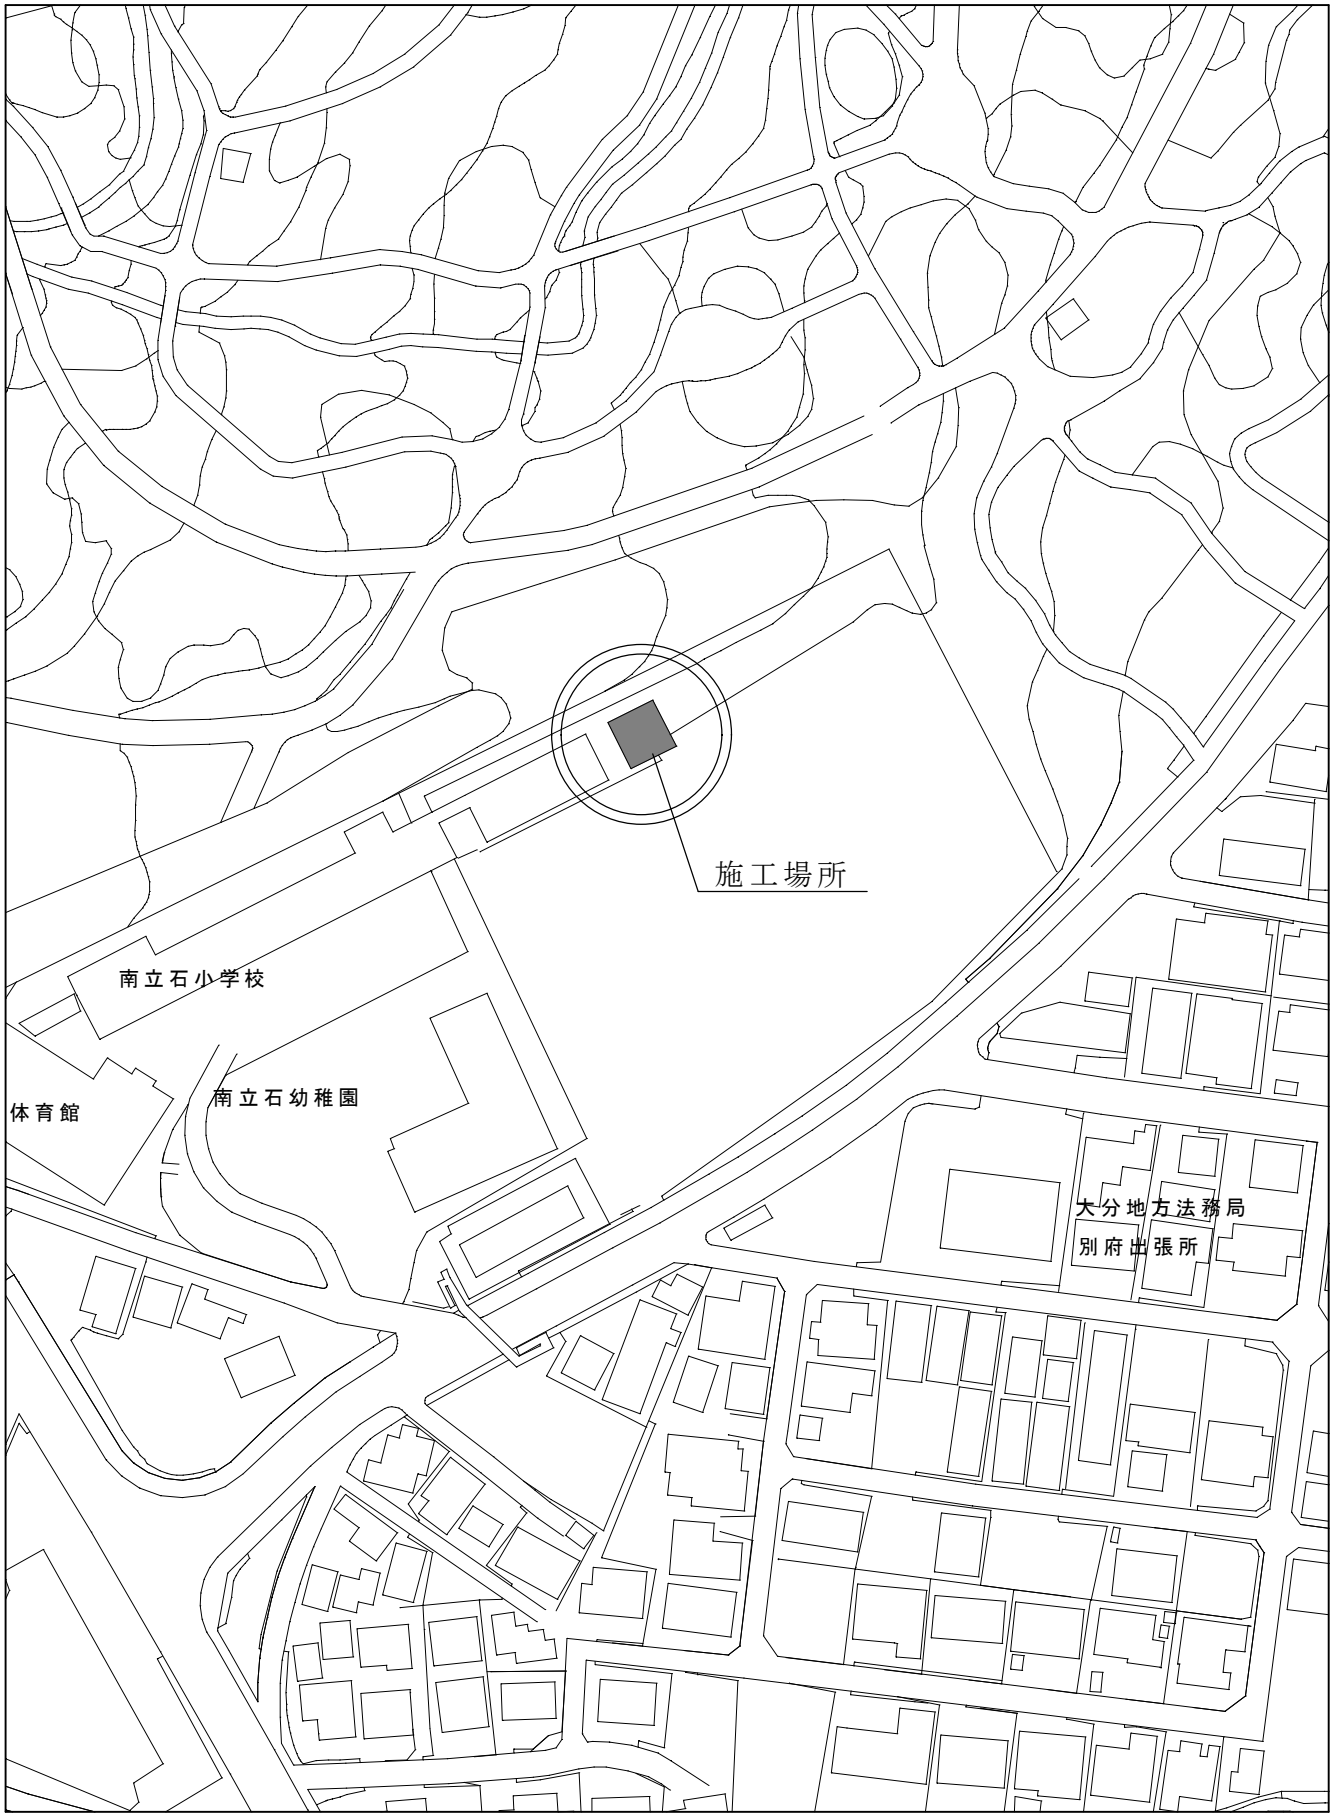


| 番号      | 底 辺   | 高 さ   | 倍 面 積    | 面 積                   |
|---------|-------|-------|----------|-----------------------|
| 1       | 20.01 | 11.44 | 228.9144 | 114.45720             |
| 2       | 78.54 | 2.00  | 157.0800 | 78.54000              |
| 3       | 20.01 | 10.00 | 200.1000 | 100.05000             |
| 4       | 66.14 | 2.00  | 132.2800 | 66.14000              |
| 5       | 35.10 | 2.00  | 70.2000  | 35.10000              |
| 6       | 12.41 | 1.65  | 20.4765  | 10.23825              |
| 7       | 12.41 | 1.99  | 24.6959  | 12.34795              |
| 8       | 35.10 | 2.00  | 70.2000  | 35.10000              |
| 合 計     |       |       |          | 451.97340             |
| 敷 地 面 積 |       |       |          | 451.97 m <sup>2</sup> |



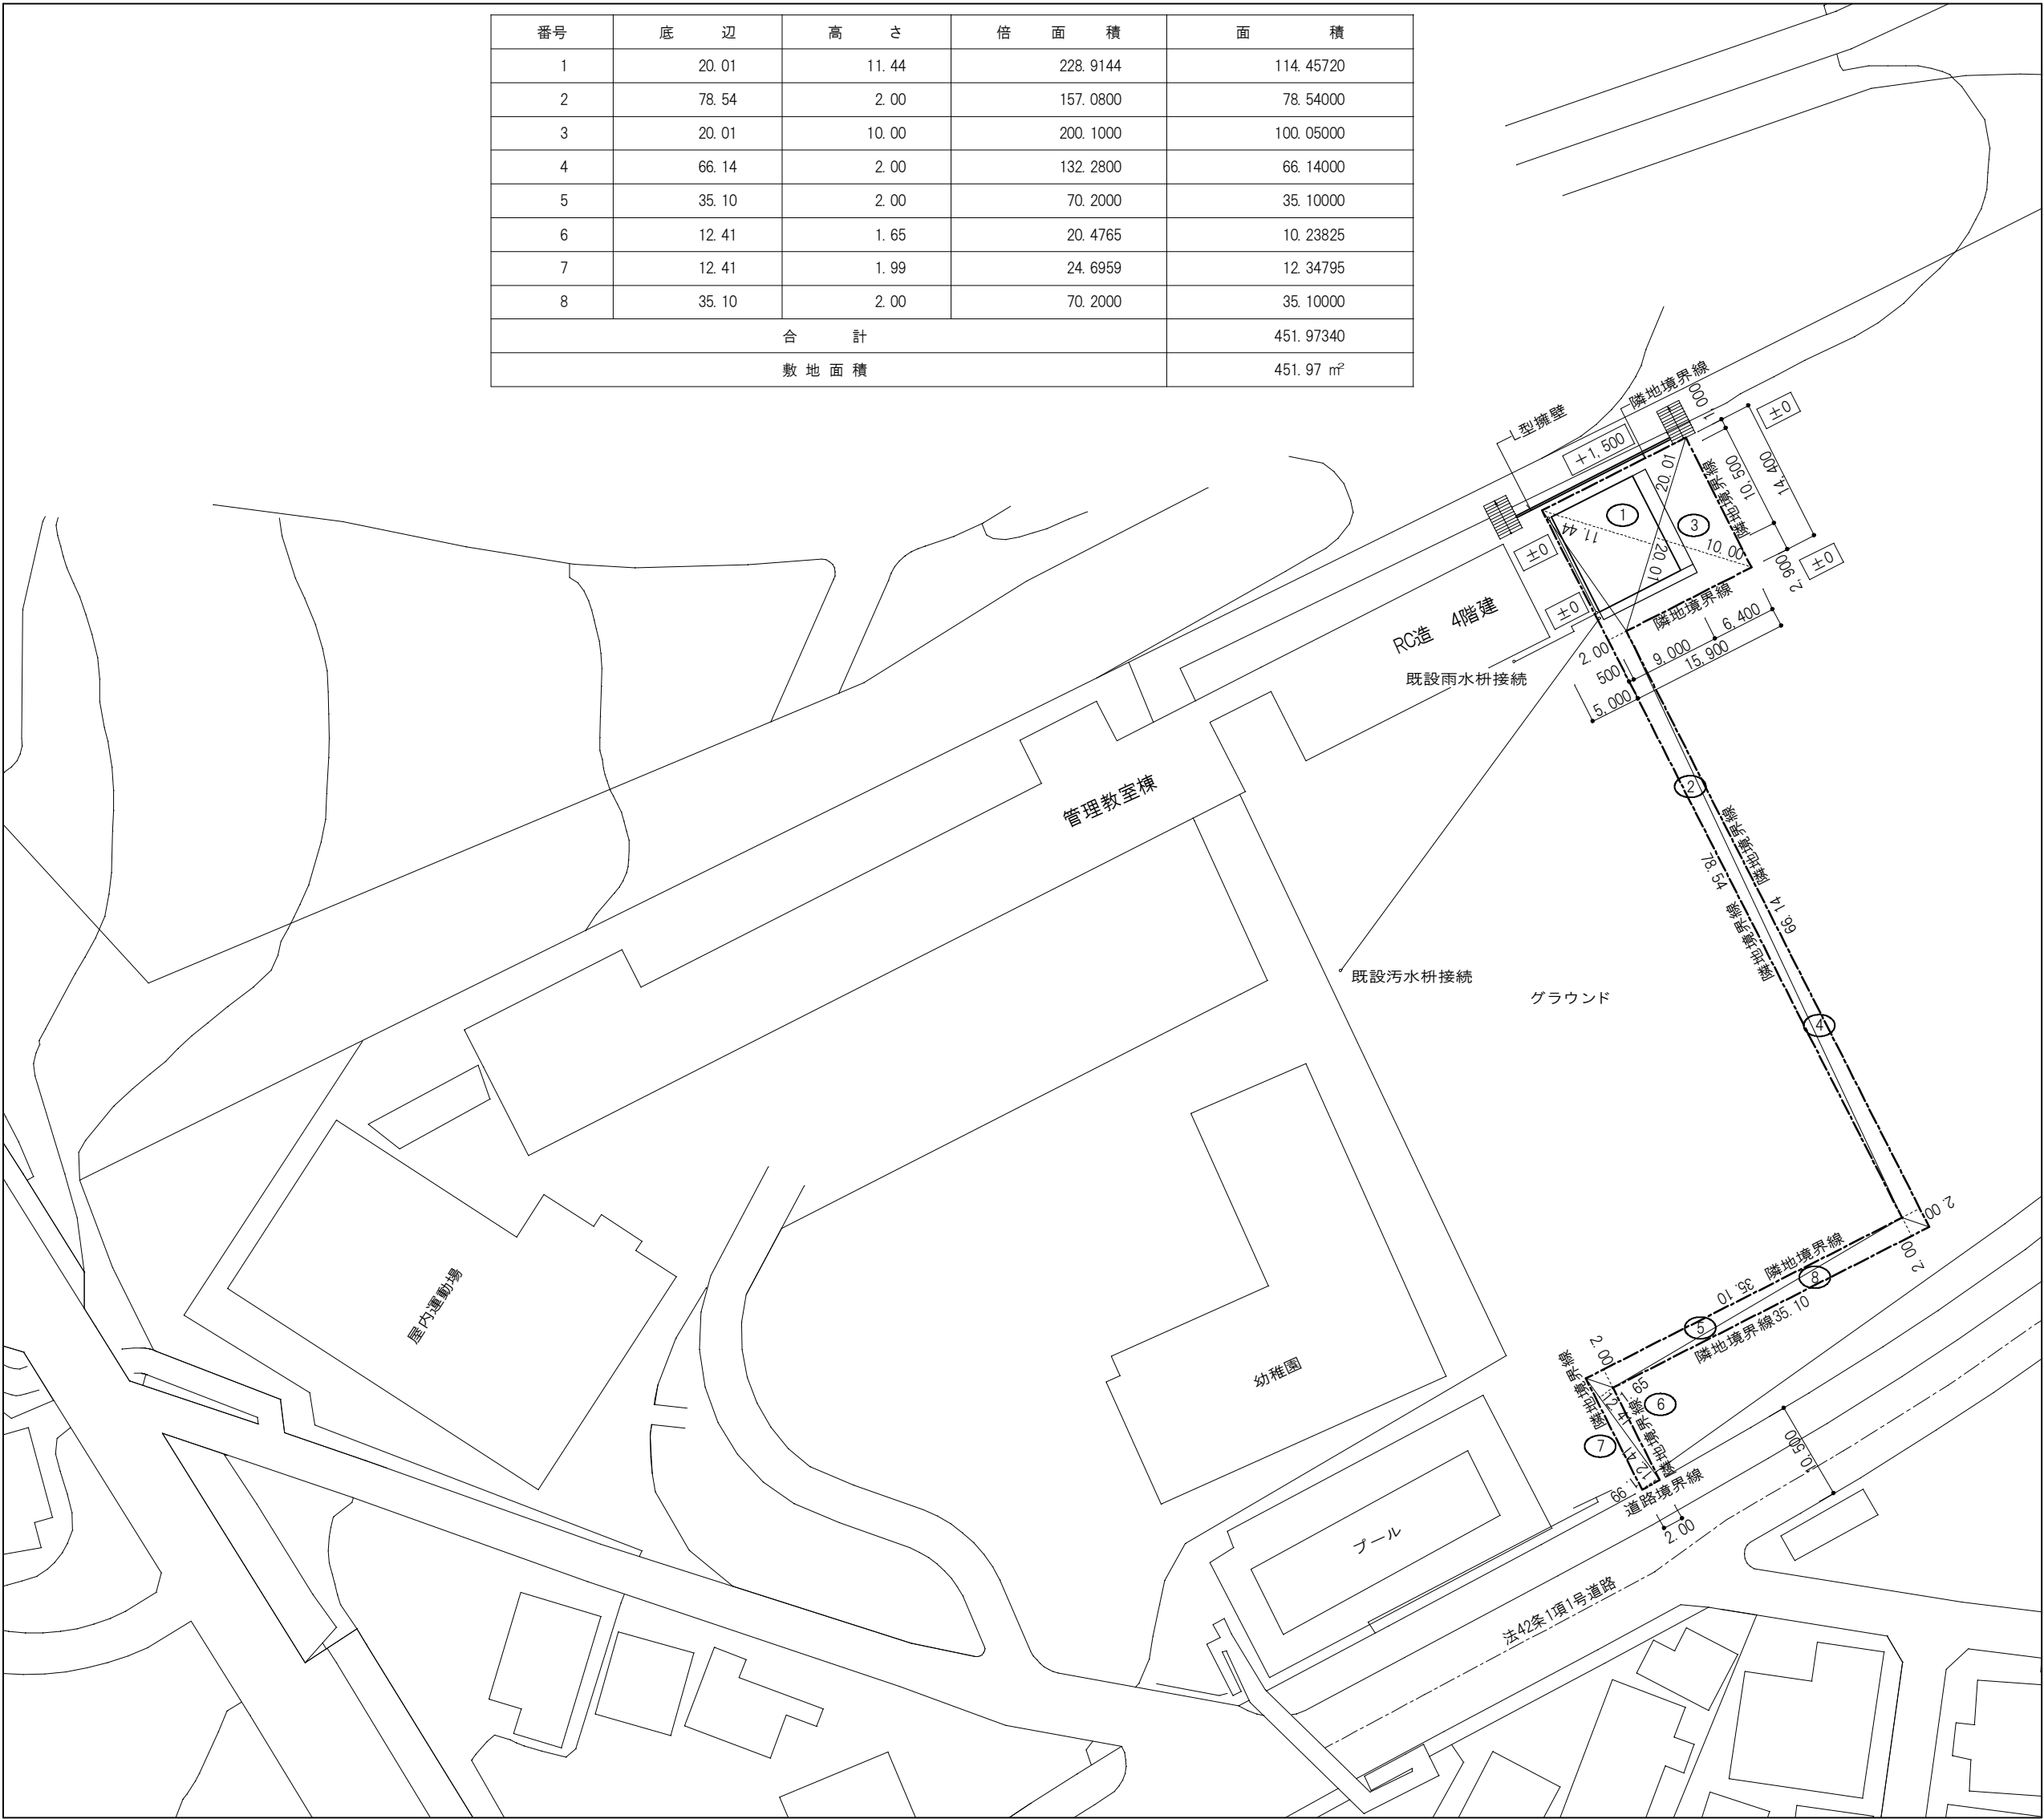



配 置 図 S=1: 600

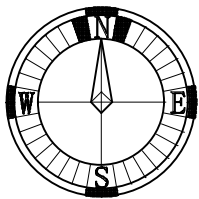


| 事業年度   | 工事名 | 第2南立石放課後児童クラブ用<br>クラブ室新築工事 | 別府市建設部建築住宅課 | 課長 | 参事 | 補佐 | 係長 | 担当 | 図面名称         | 縮尺                            | 一級建築士大臣登録 第 279298 号 浅井 建二 | A-02 |
|--------|-----|----------------------------|-------------|----|----|----|----|----|--------------|-------------------------------|----------------------------|------|
| 平成26年度 |     |                            |             |    |    |    |    |    | 付近見取図<br>配置図 | NONSCALE<br>1/600<br>A3 : 71% |                            |      |

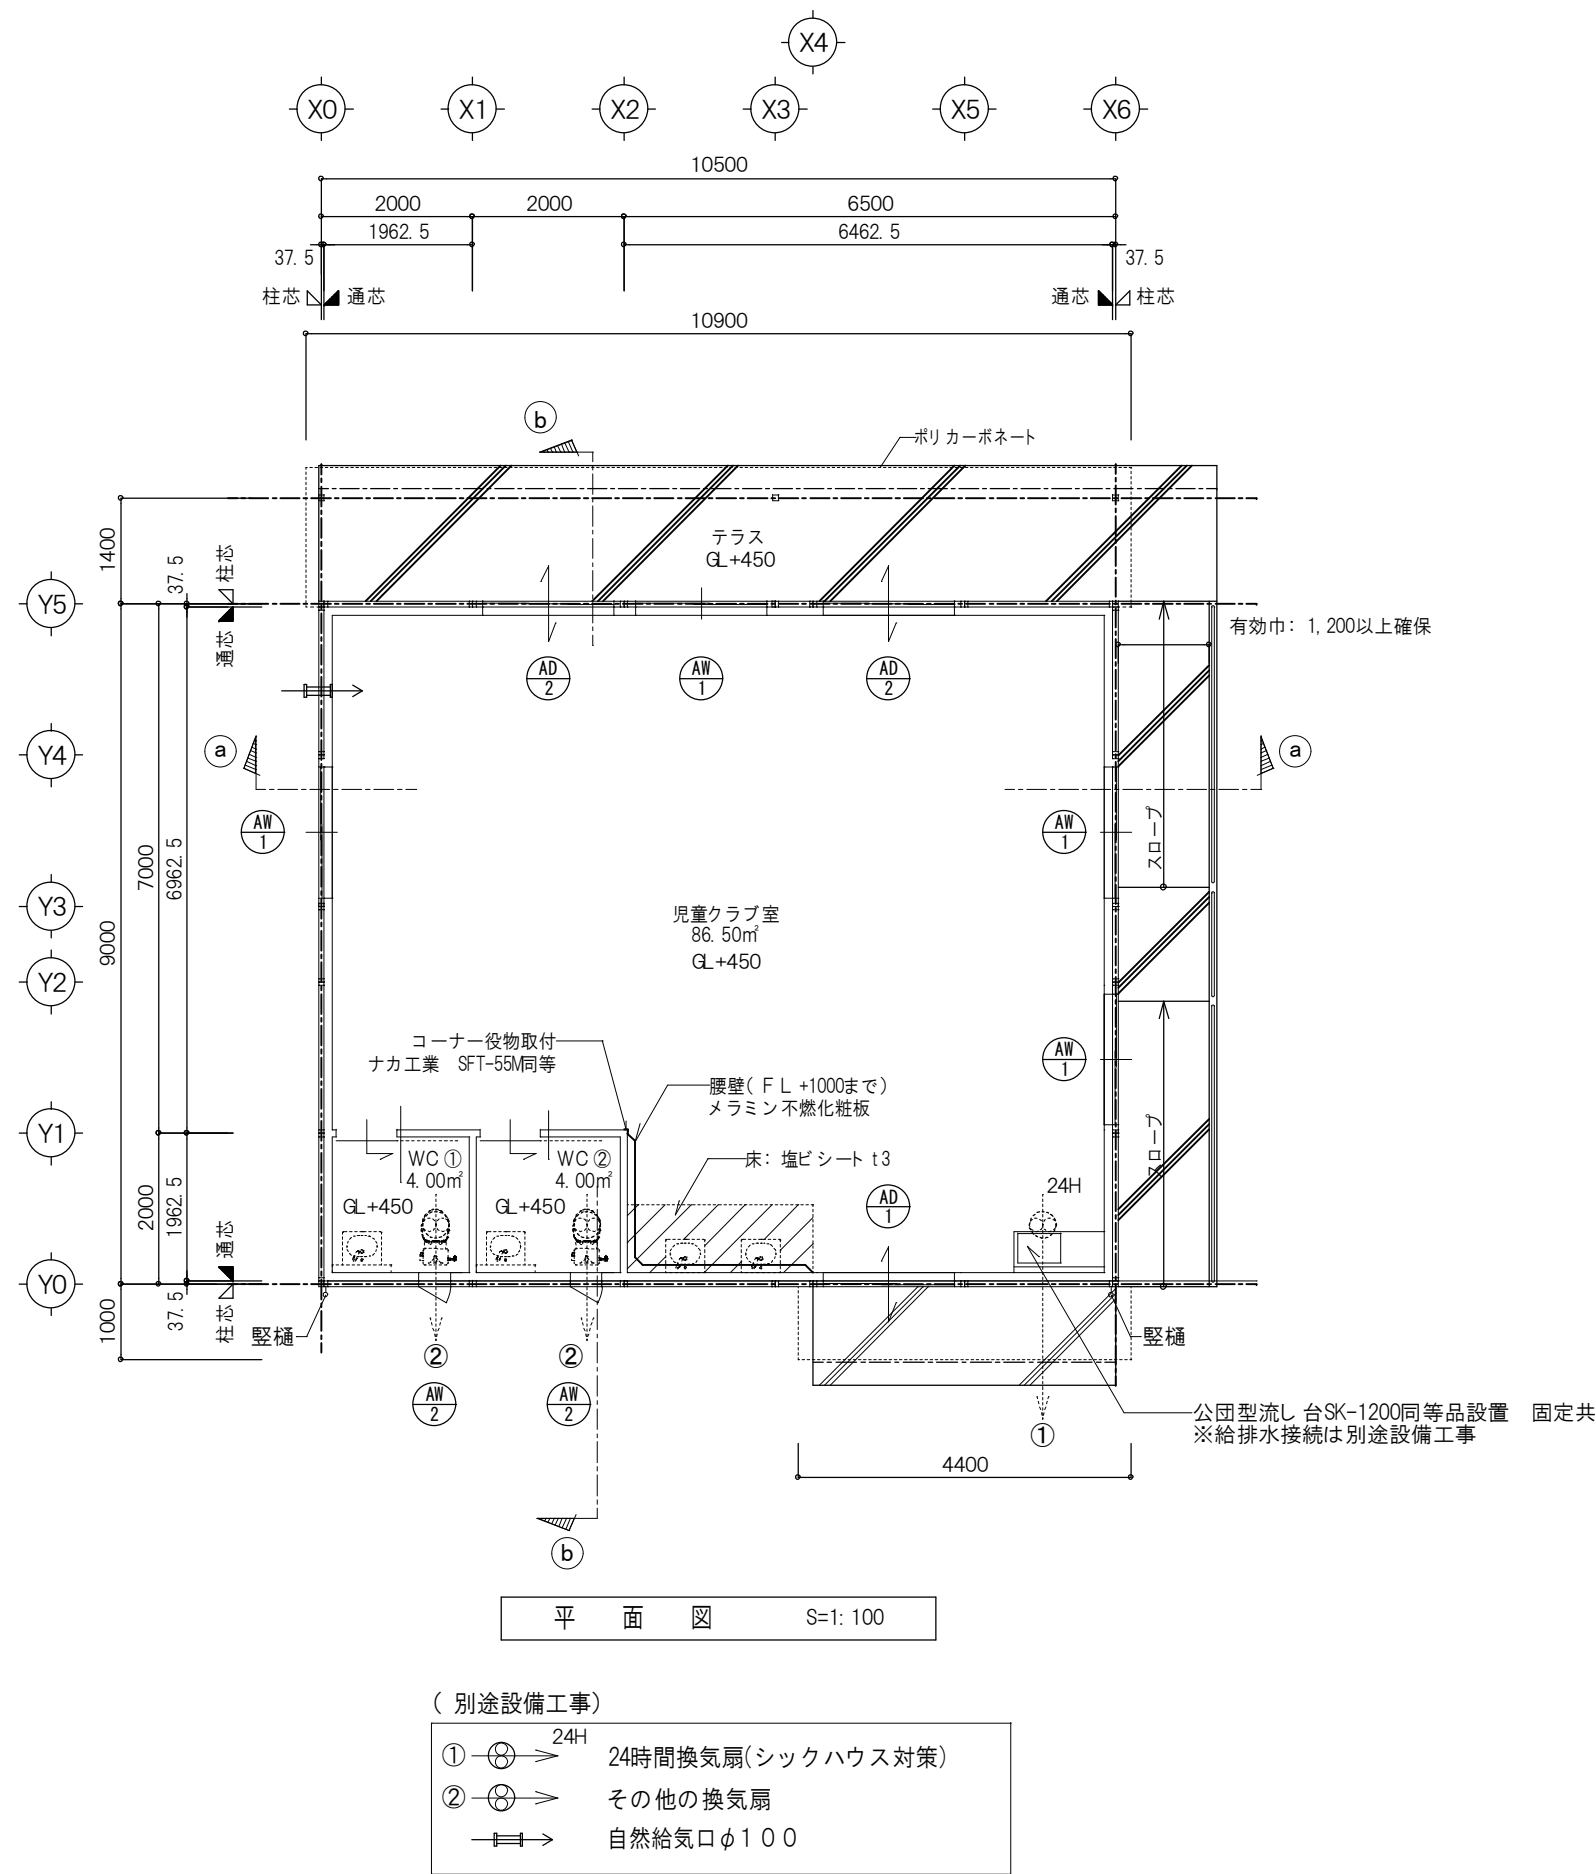

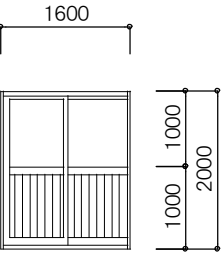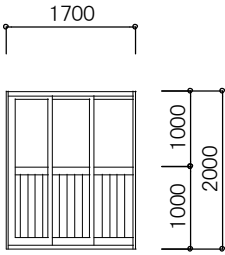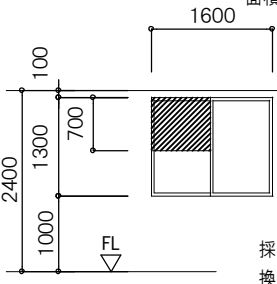
| 建 具 リ ス ト |   |         |    |   |    | S=1: 100 |   |         |        |
|-----------|---|---------|----|---|----|----------|---|---------|--------|
| 符号        | 形式   | AD<br>1 | 引戸 | AD<br>2   | 引戸 | AW<br>1  | 引違い窓   | AW<br>2 | 縦滑り出し窓 |
|           | 数量   | 1       | 1  | 2   | 2  | 4        | 4   | 2       | 2      |
| 形 状       | 面積: A=3.20   |         |    | 面積: A=3.40   |    |          | 面積: A=2.08   |         |        |
|           |  <p>採光: L=1.60<br/>換気: V=1.60</p> |         |    |  <p>採光: L=1.70<br/>換気: V=2.27</p> |    |          |  <p>採光: L=2.08<br/>換気: V=1.04<br/>排煙: S=0.56</p> |         |        |
| 仕上・硝子     | アルミカラー 4/学校用強化透明ガラス 厚:2/7mmリッパが ぬ                                                                                    |         |    | アルミカラー 4/学校用強化透明ガラス 厚:2/7mmリッパが ぬ                                                                                    |    |          | アルミ カラー 4/学校用強化透明ガラス   |         |        |
| 付属金物      | シリンドー錠   |         |    | 両側レバー引手   |    |          | クレセント   |         |        |
| 備 考       | 附属金物一式   |         |    | 附属金物一式   |    |          | 附属金物一式（網戸）   |         |        |
|           |   |         |    |   |    |          | アルミ カラー 4/板強化ガラス   |         |        |
|           |   |         |    |   |    |          | カムラッチ アーム（角度制限あり止め付）   |         |        |
|           |   |         |    |   |    |          | 附属金物一式（網戸）   |         |        |

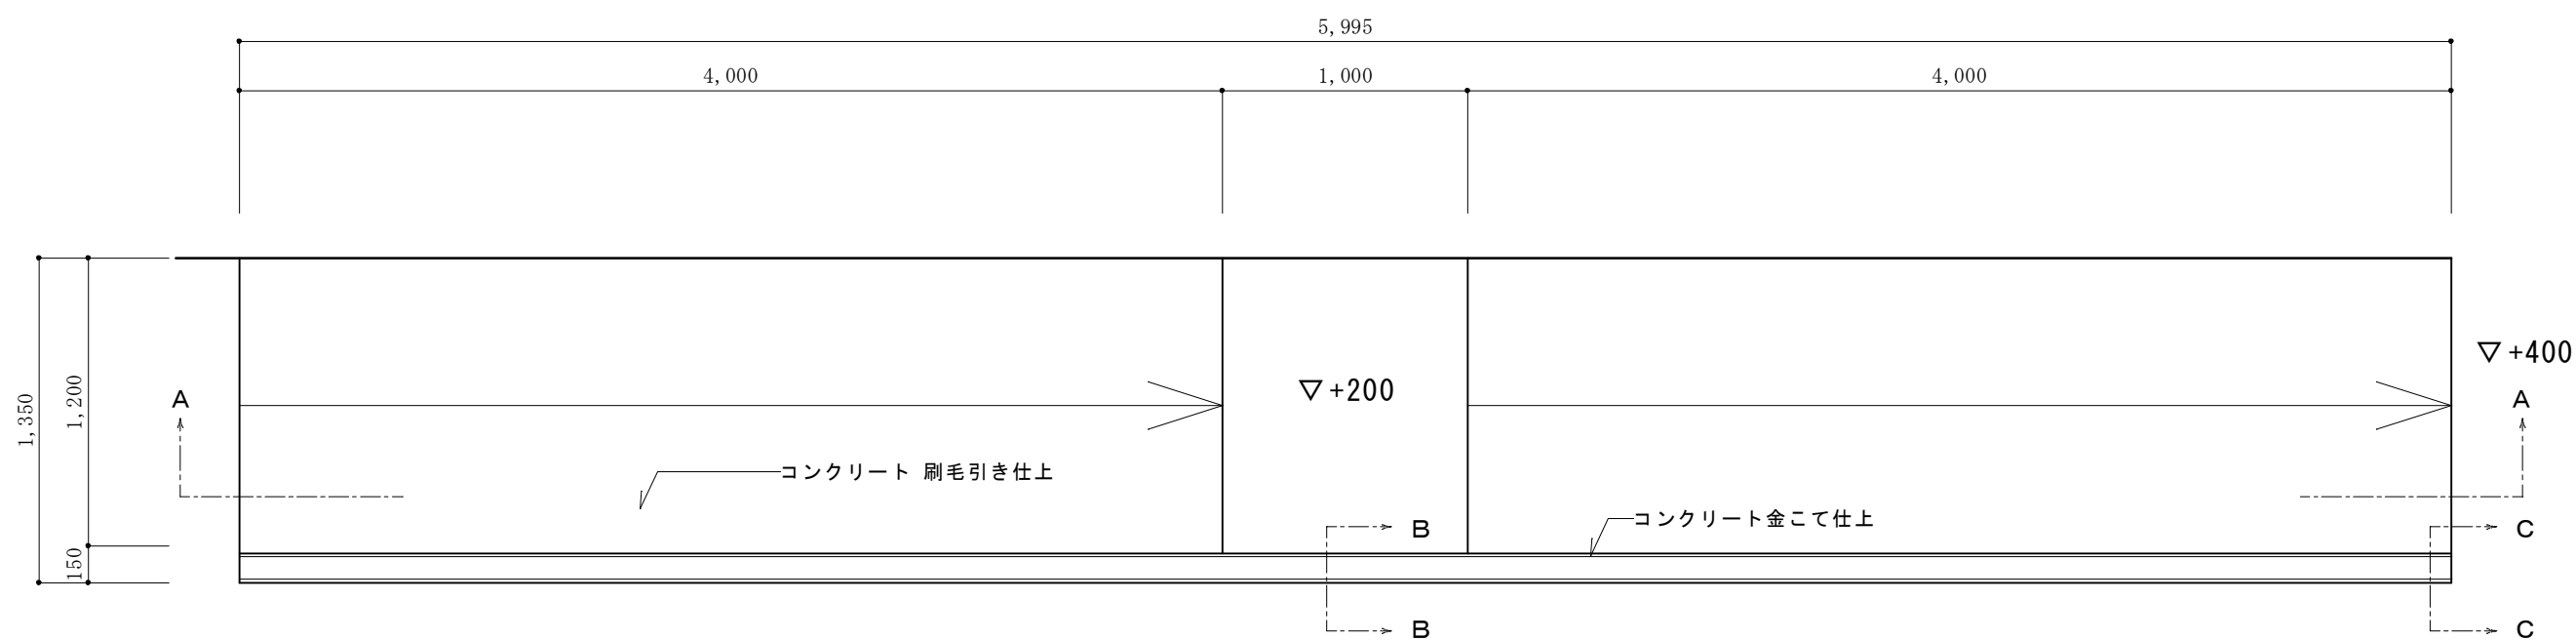


スロープ平面詳細図 1/30

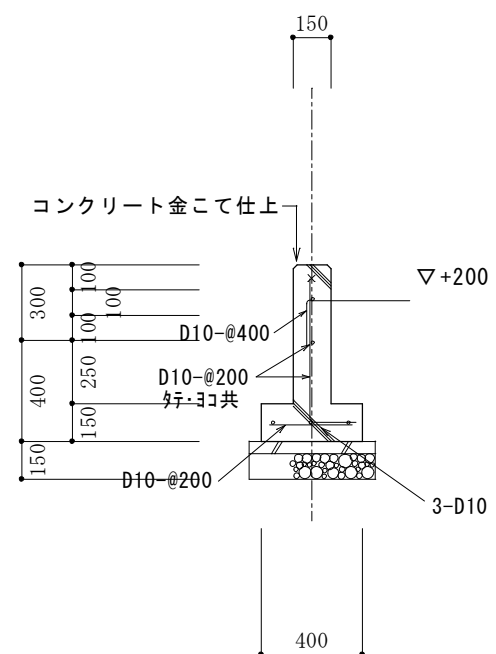



B～B断面詳細図 1/30

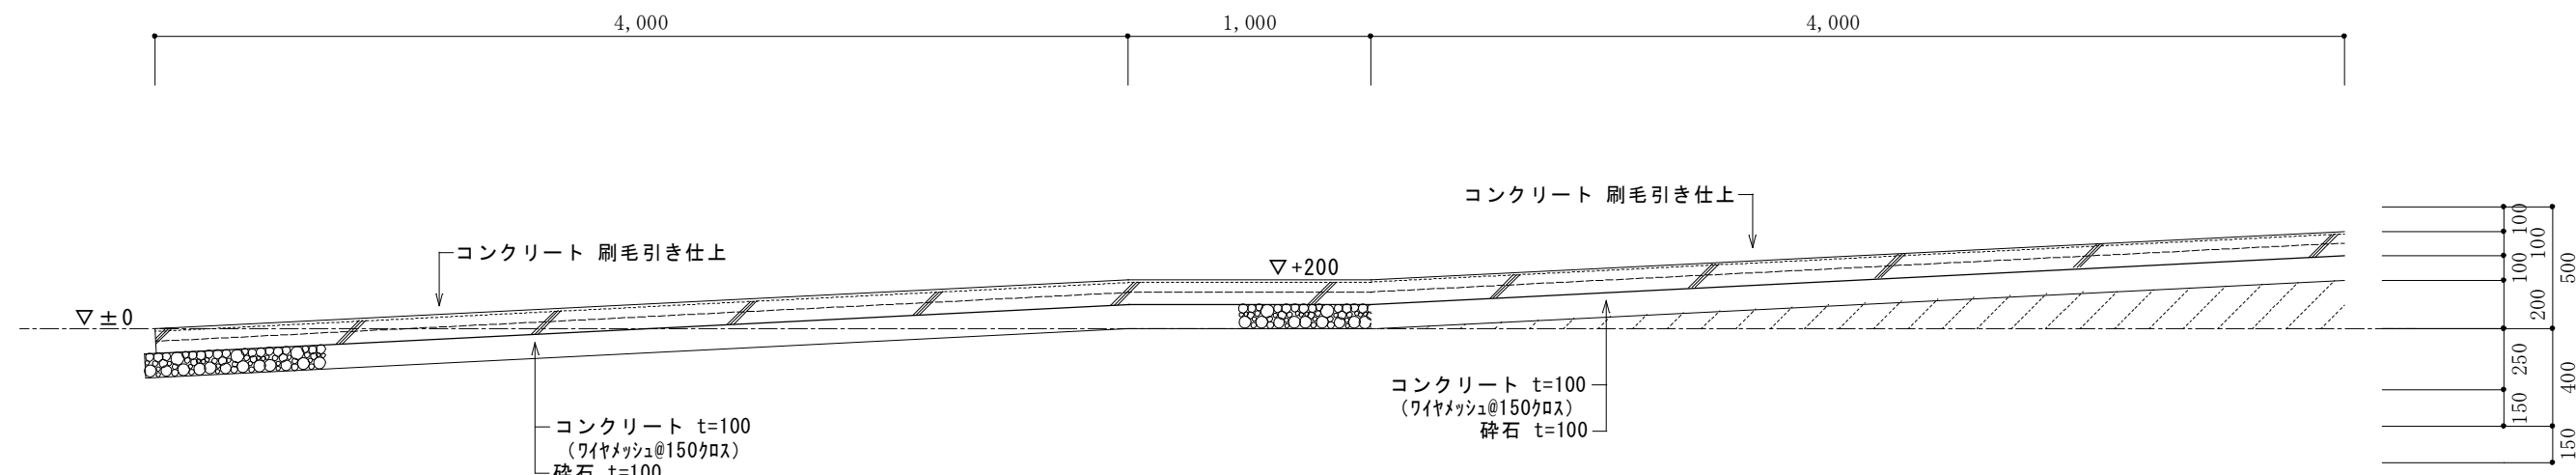

A～A断面詳細図 1/30


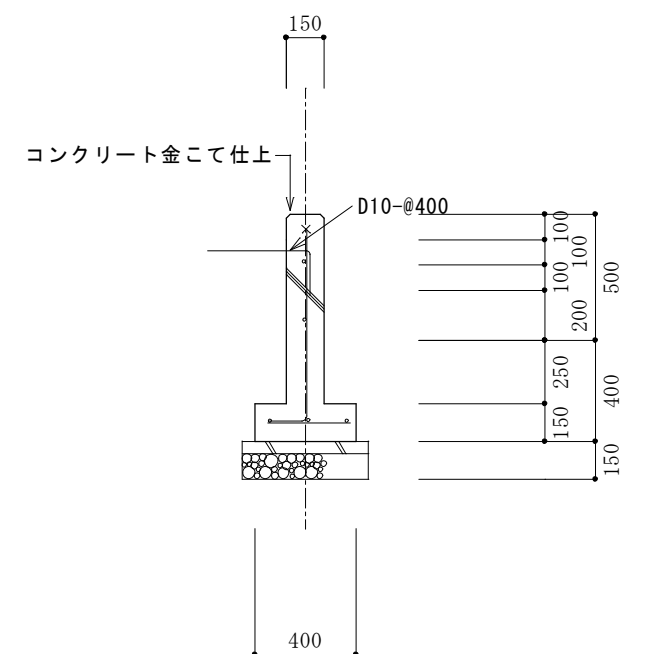


C～C断面詳細図 1/30

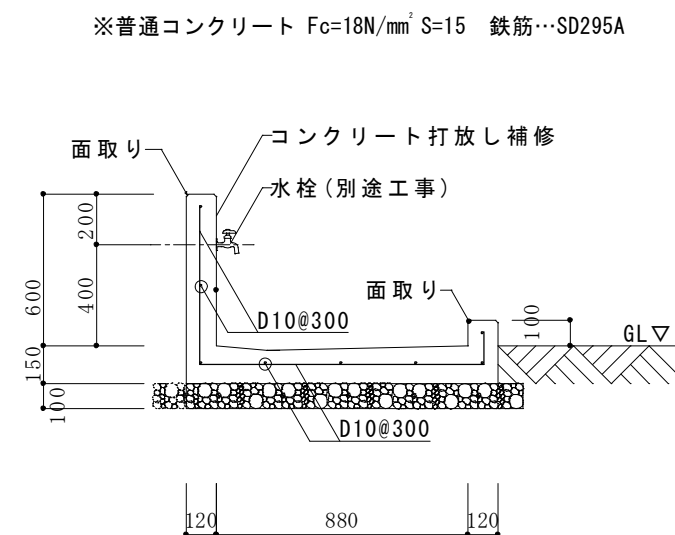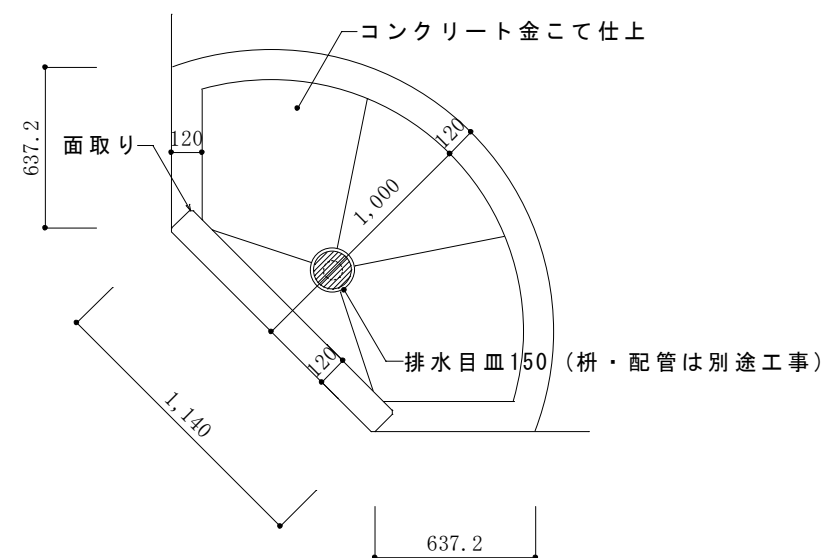


足洗い場詳細図 1/30


| 事業年度   | 工事名 | 第2南立石放課後児童クラブ用<br>クラブ室新築工事 | 別府市建設部建築住宅課 | 課長 | 参事 | 補佐 | 係長 | 担当 | 図面名称               | 縮尺   | 一級建築士大臣登録 第 279298 号 浅井 建二 | A-06 |
|--------|-----|----------------------------|-------------|----|----|----|----|----|--------------------|------|----------------------------|------|
| 平成26年度 |     |                            |             |    |    |    |    |    | スロープ詳細図<br>足洗い場詳細図 | 1/30 |                            |      |

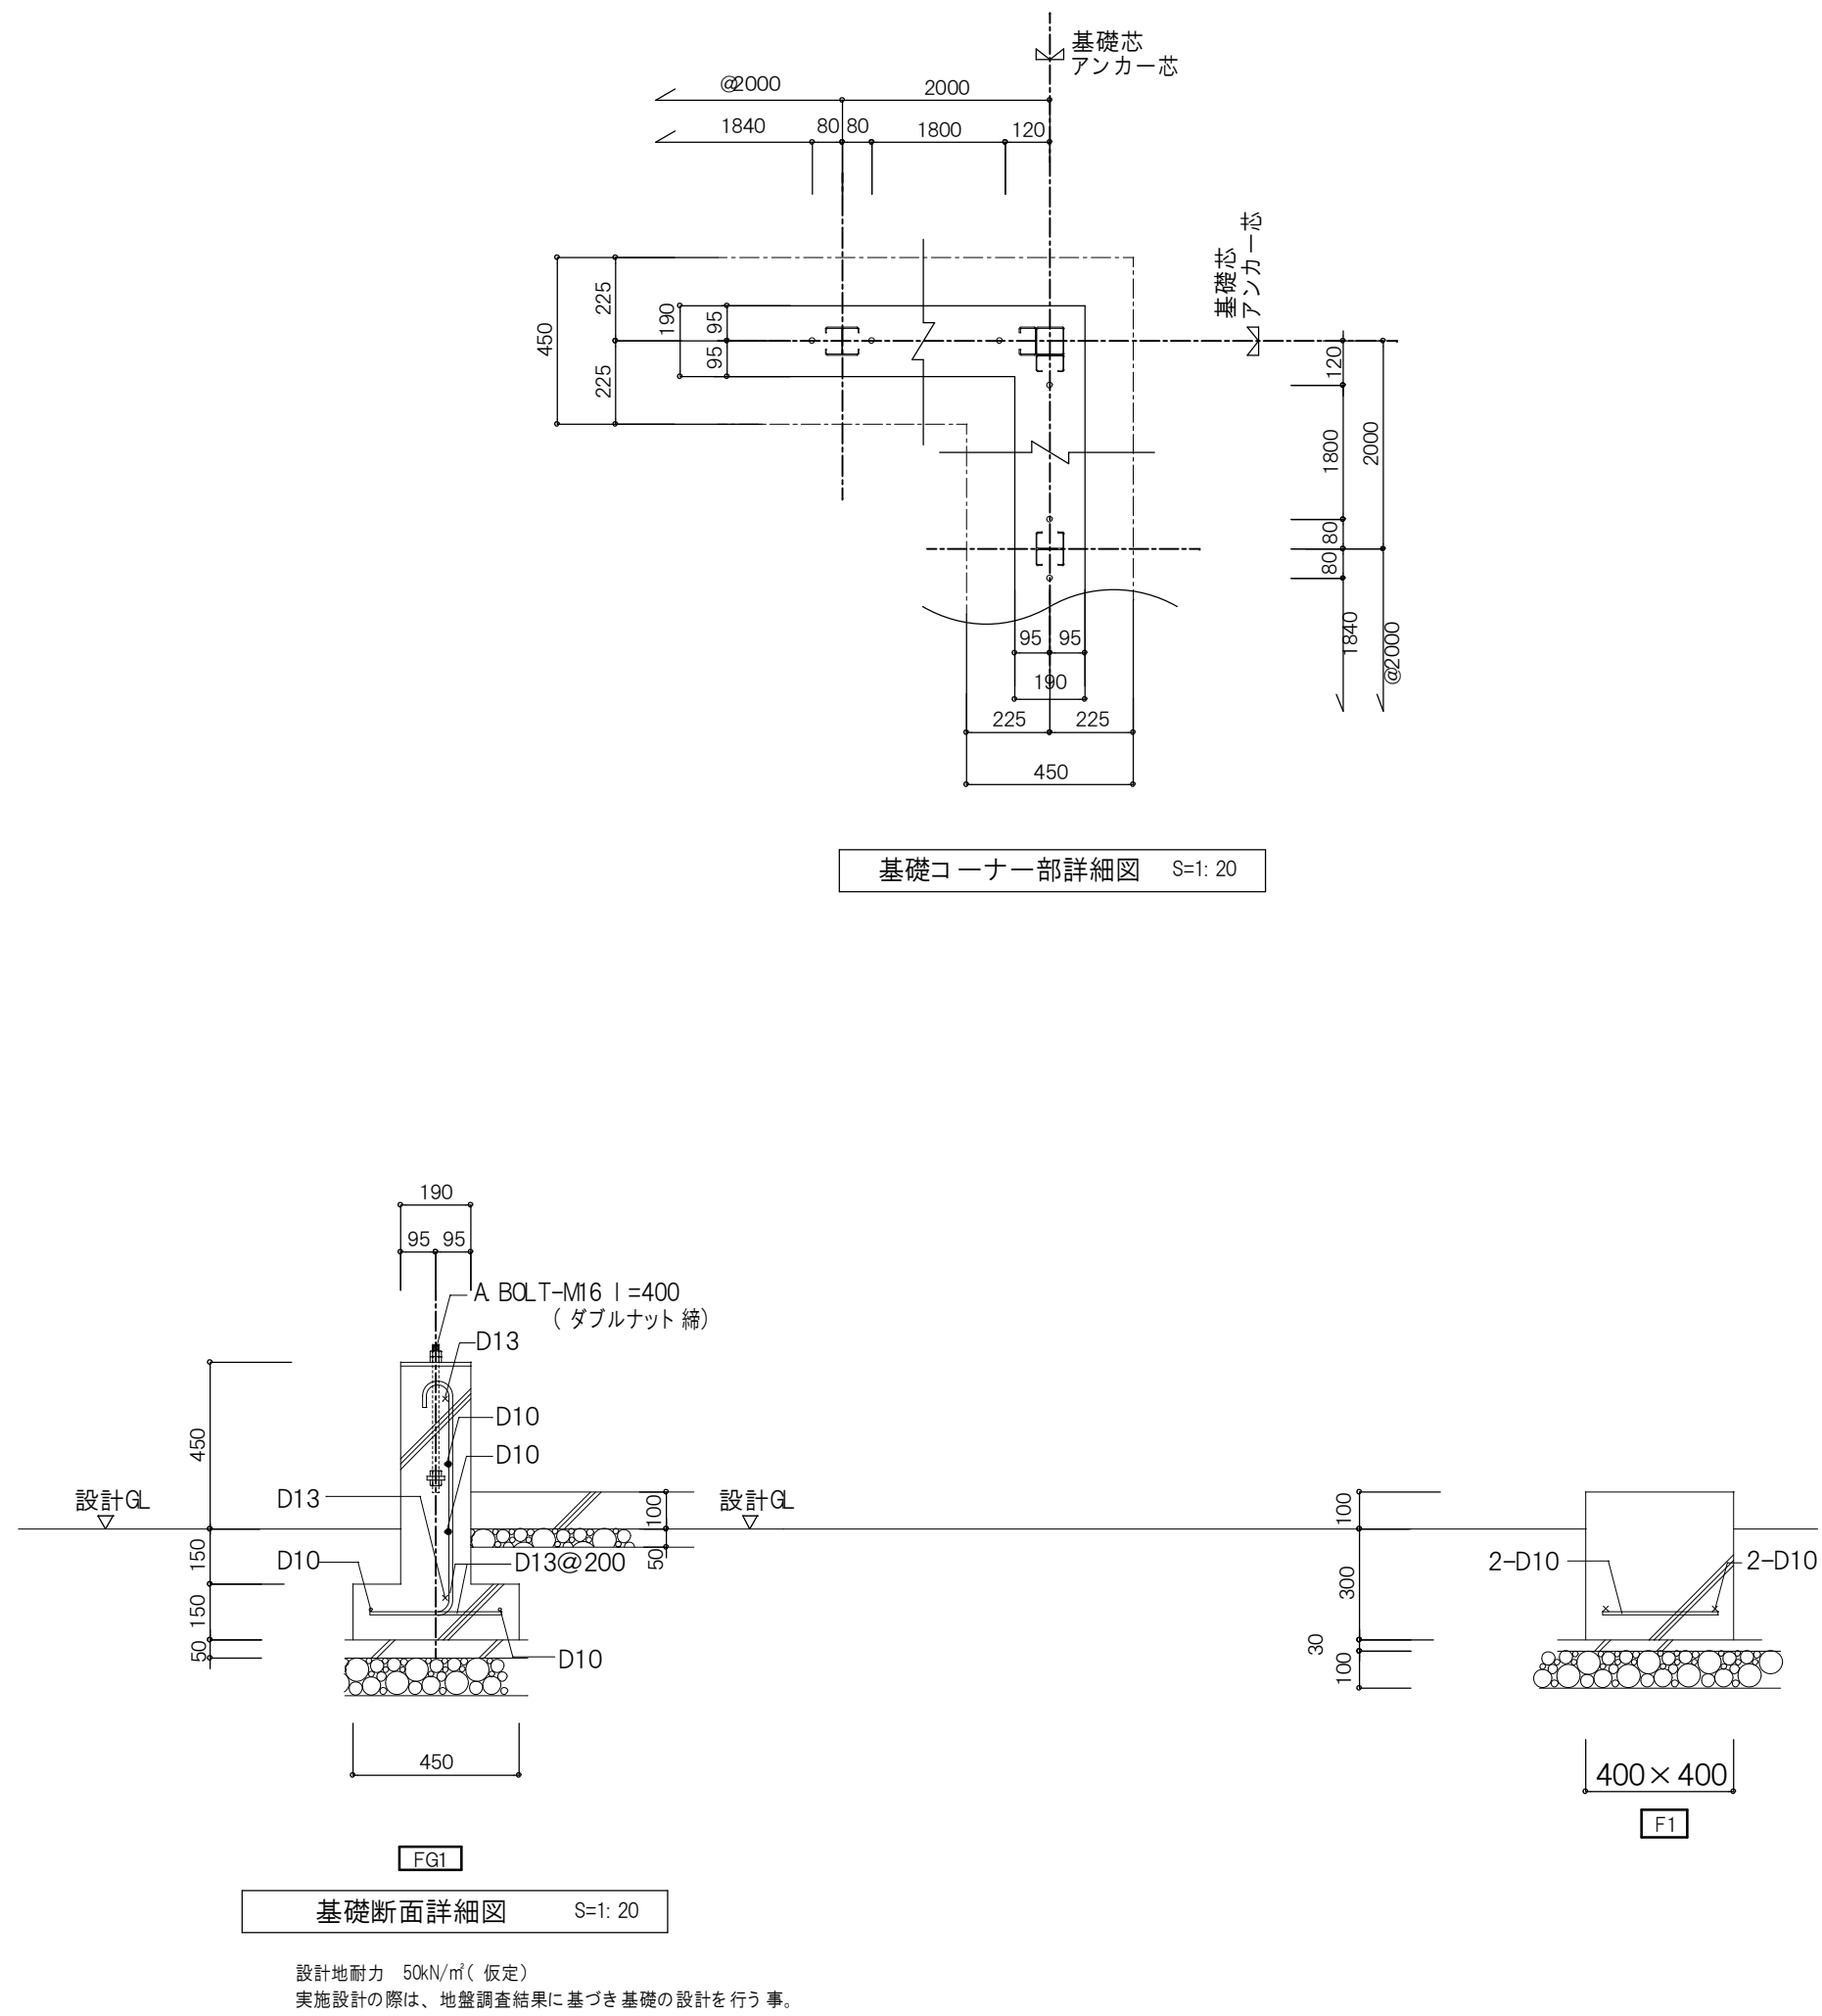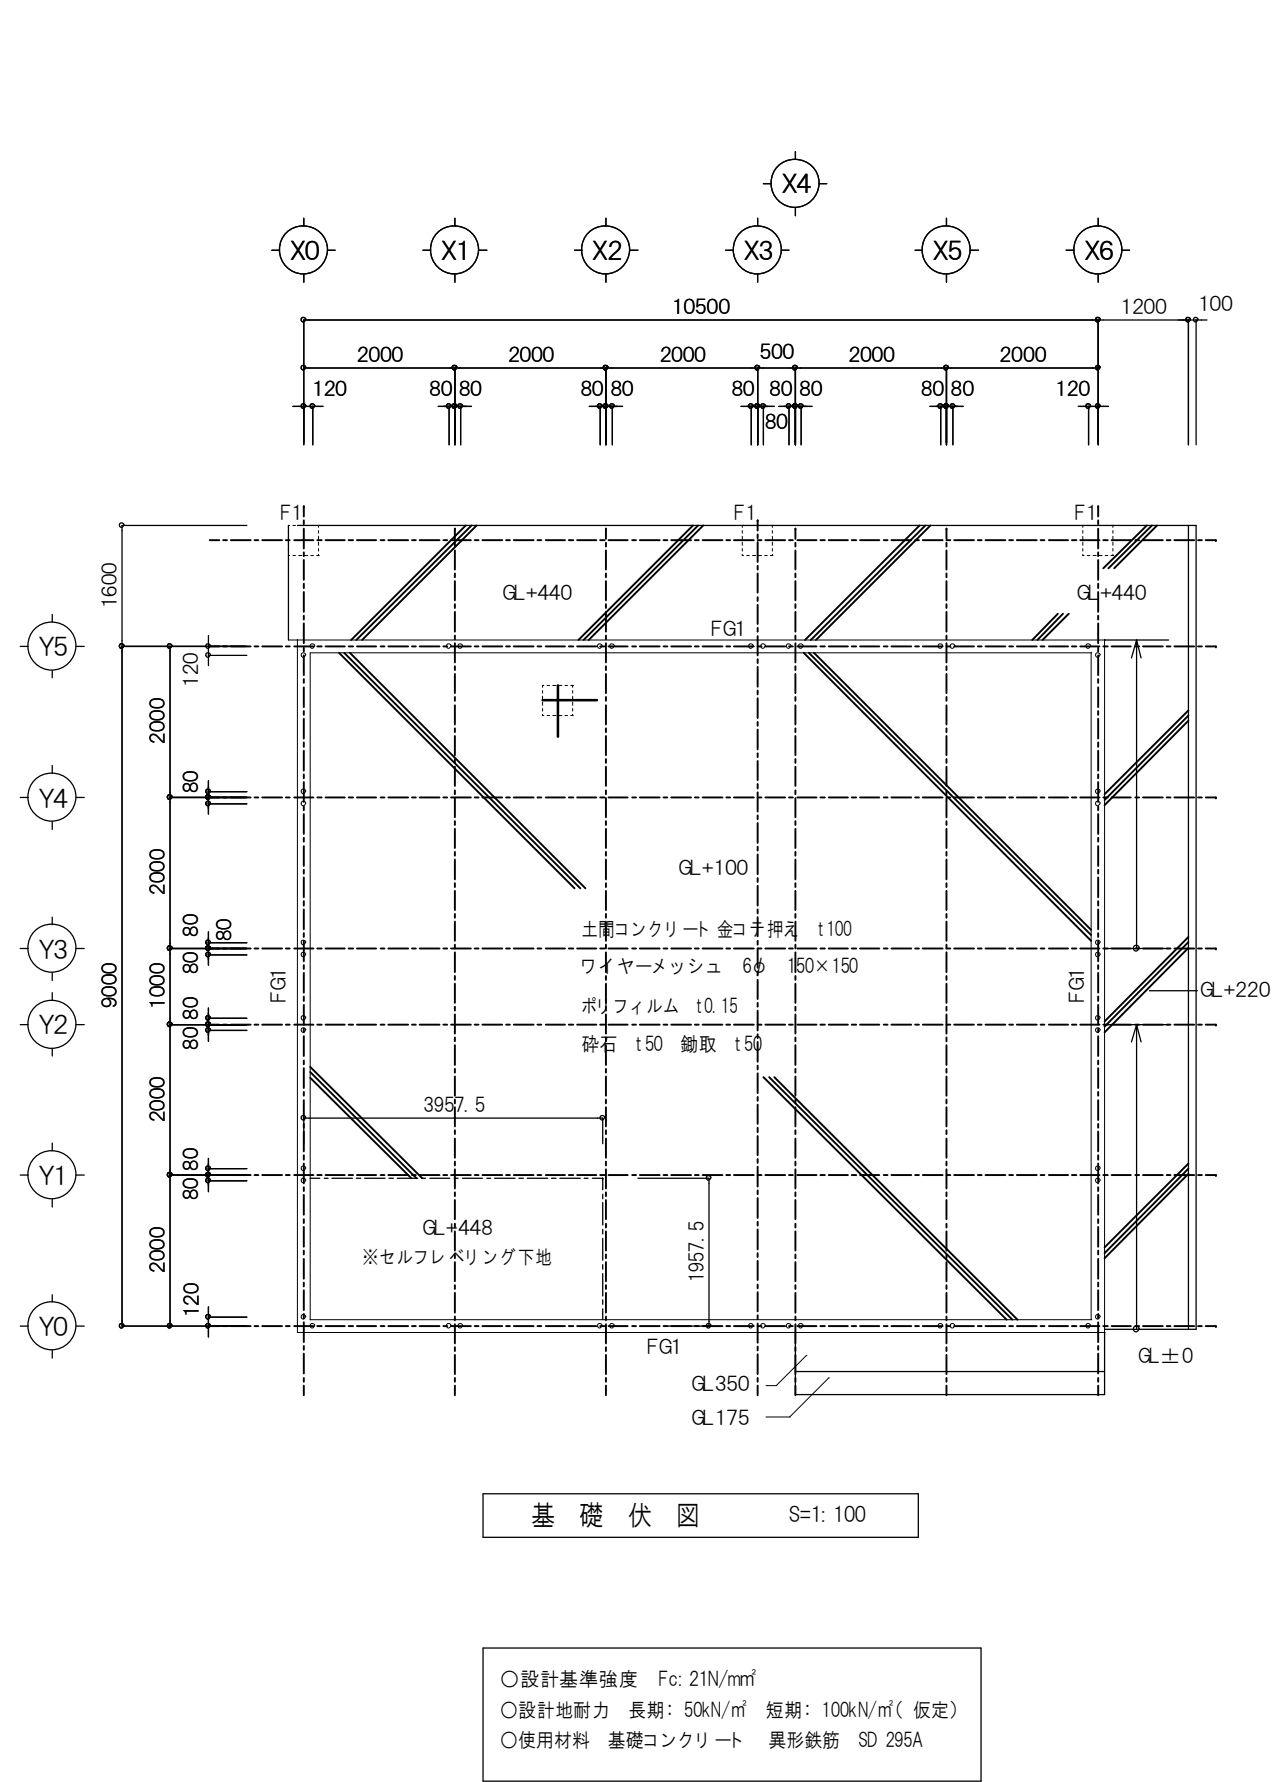


| 事業年度   | 工事名 | 第2南立石放課後児童クラブ用<br>クラブ室新築工事 | 別府市建設部建築住宅課 | 課長 | 参事 | 補佐 | 係長 | 担当 | 図面名称    | 縮尺    | 一級建築士大臣登録 第 279298 号 浅井 建二 | S-1 |
|--------|-----|----------------------------|-------------|----|----|----|----|----|---------|-------|----------------------------|-----|
| 平成26年度 |     |                            |             |    |    |    |    |    | 基礎伏図    | 1/100 |                            |     |
|        |     |                            |             |    |    |    |    |    | 基礎断面詳細図 | 1/20  |                            |     |
|        |     |                            |             |    |    |    |    |    | 基礎部分詳細図 | 1/20  |                            |     |

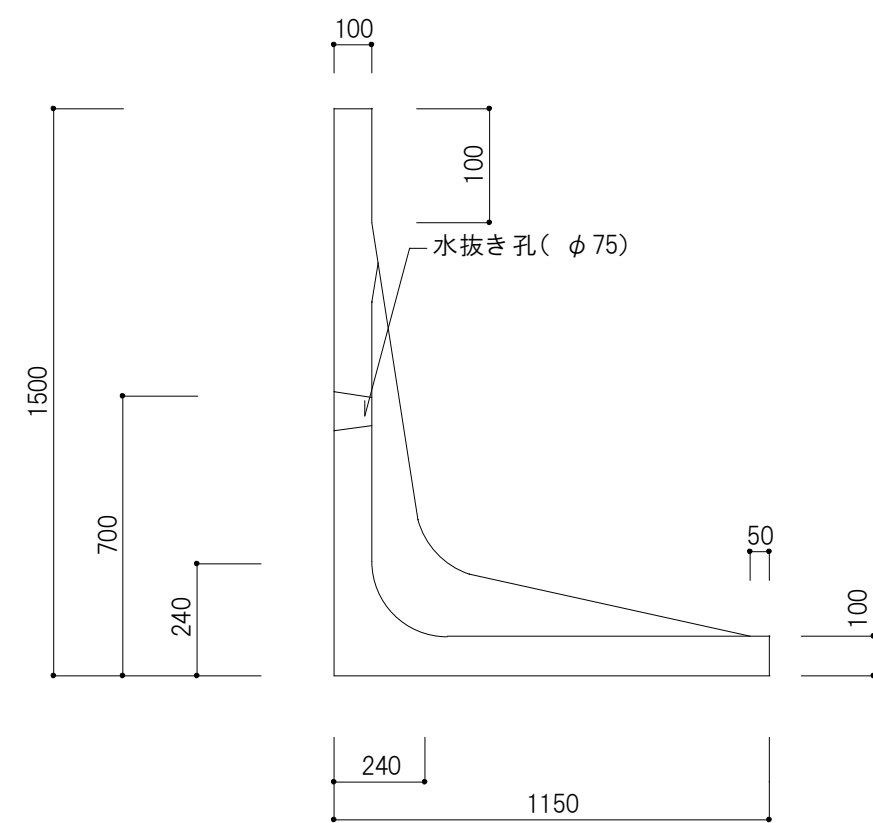

断面図 S=1: 20

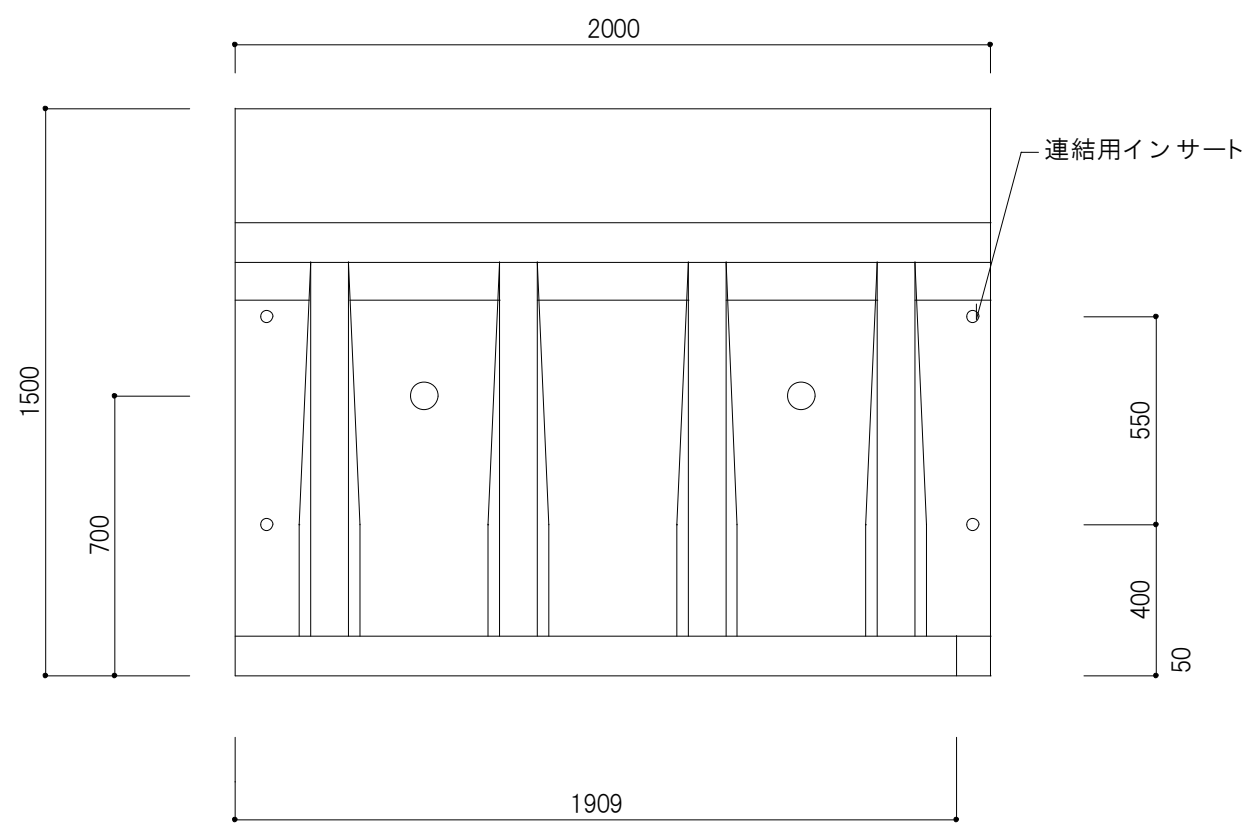


背面図 S=1: 20

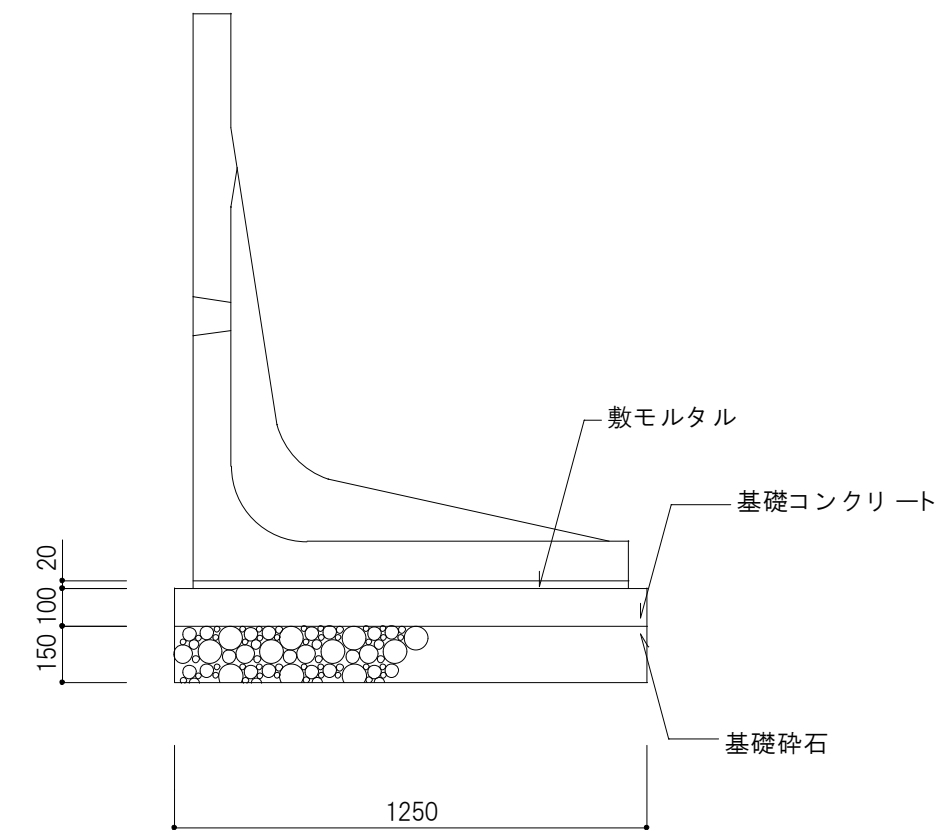



施工断面図 S=1: 20

大建コンクリート 株式会社 GTRウォールH=1500、L=2000同等品

| 事業年度   | 工事名 | 第2南立石放課後児童クラブ用<br>クラブ室新築工事 | 別府市建設部建築住宅課 | 課長 | 参事 | 補佐 | 係長 | 担当 | 図面名称 | 縮尺   | 一級建築士大臣登録 第 279298 号 浅井 建二 | S-5 |
|--------|-----|----------------------------|-------------|----|----|----|----|----|------|------|----------------------------|-----|
| 平成26年度 |     |                            |             |    |    |    |    |    | 擁壁図  | 1/20 |                            |     |

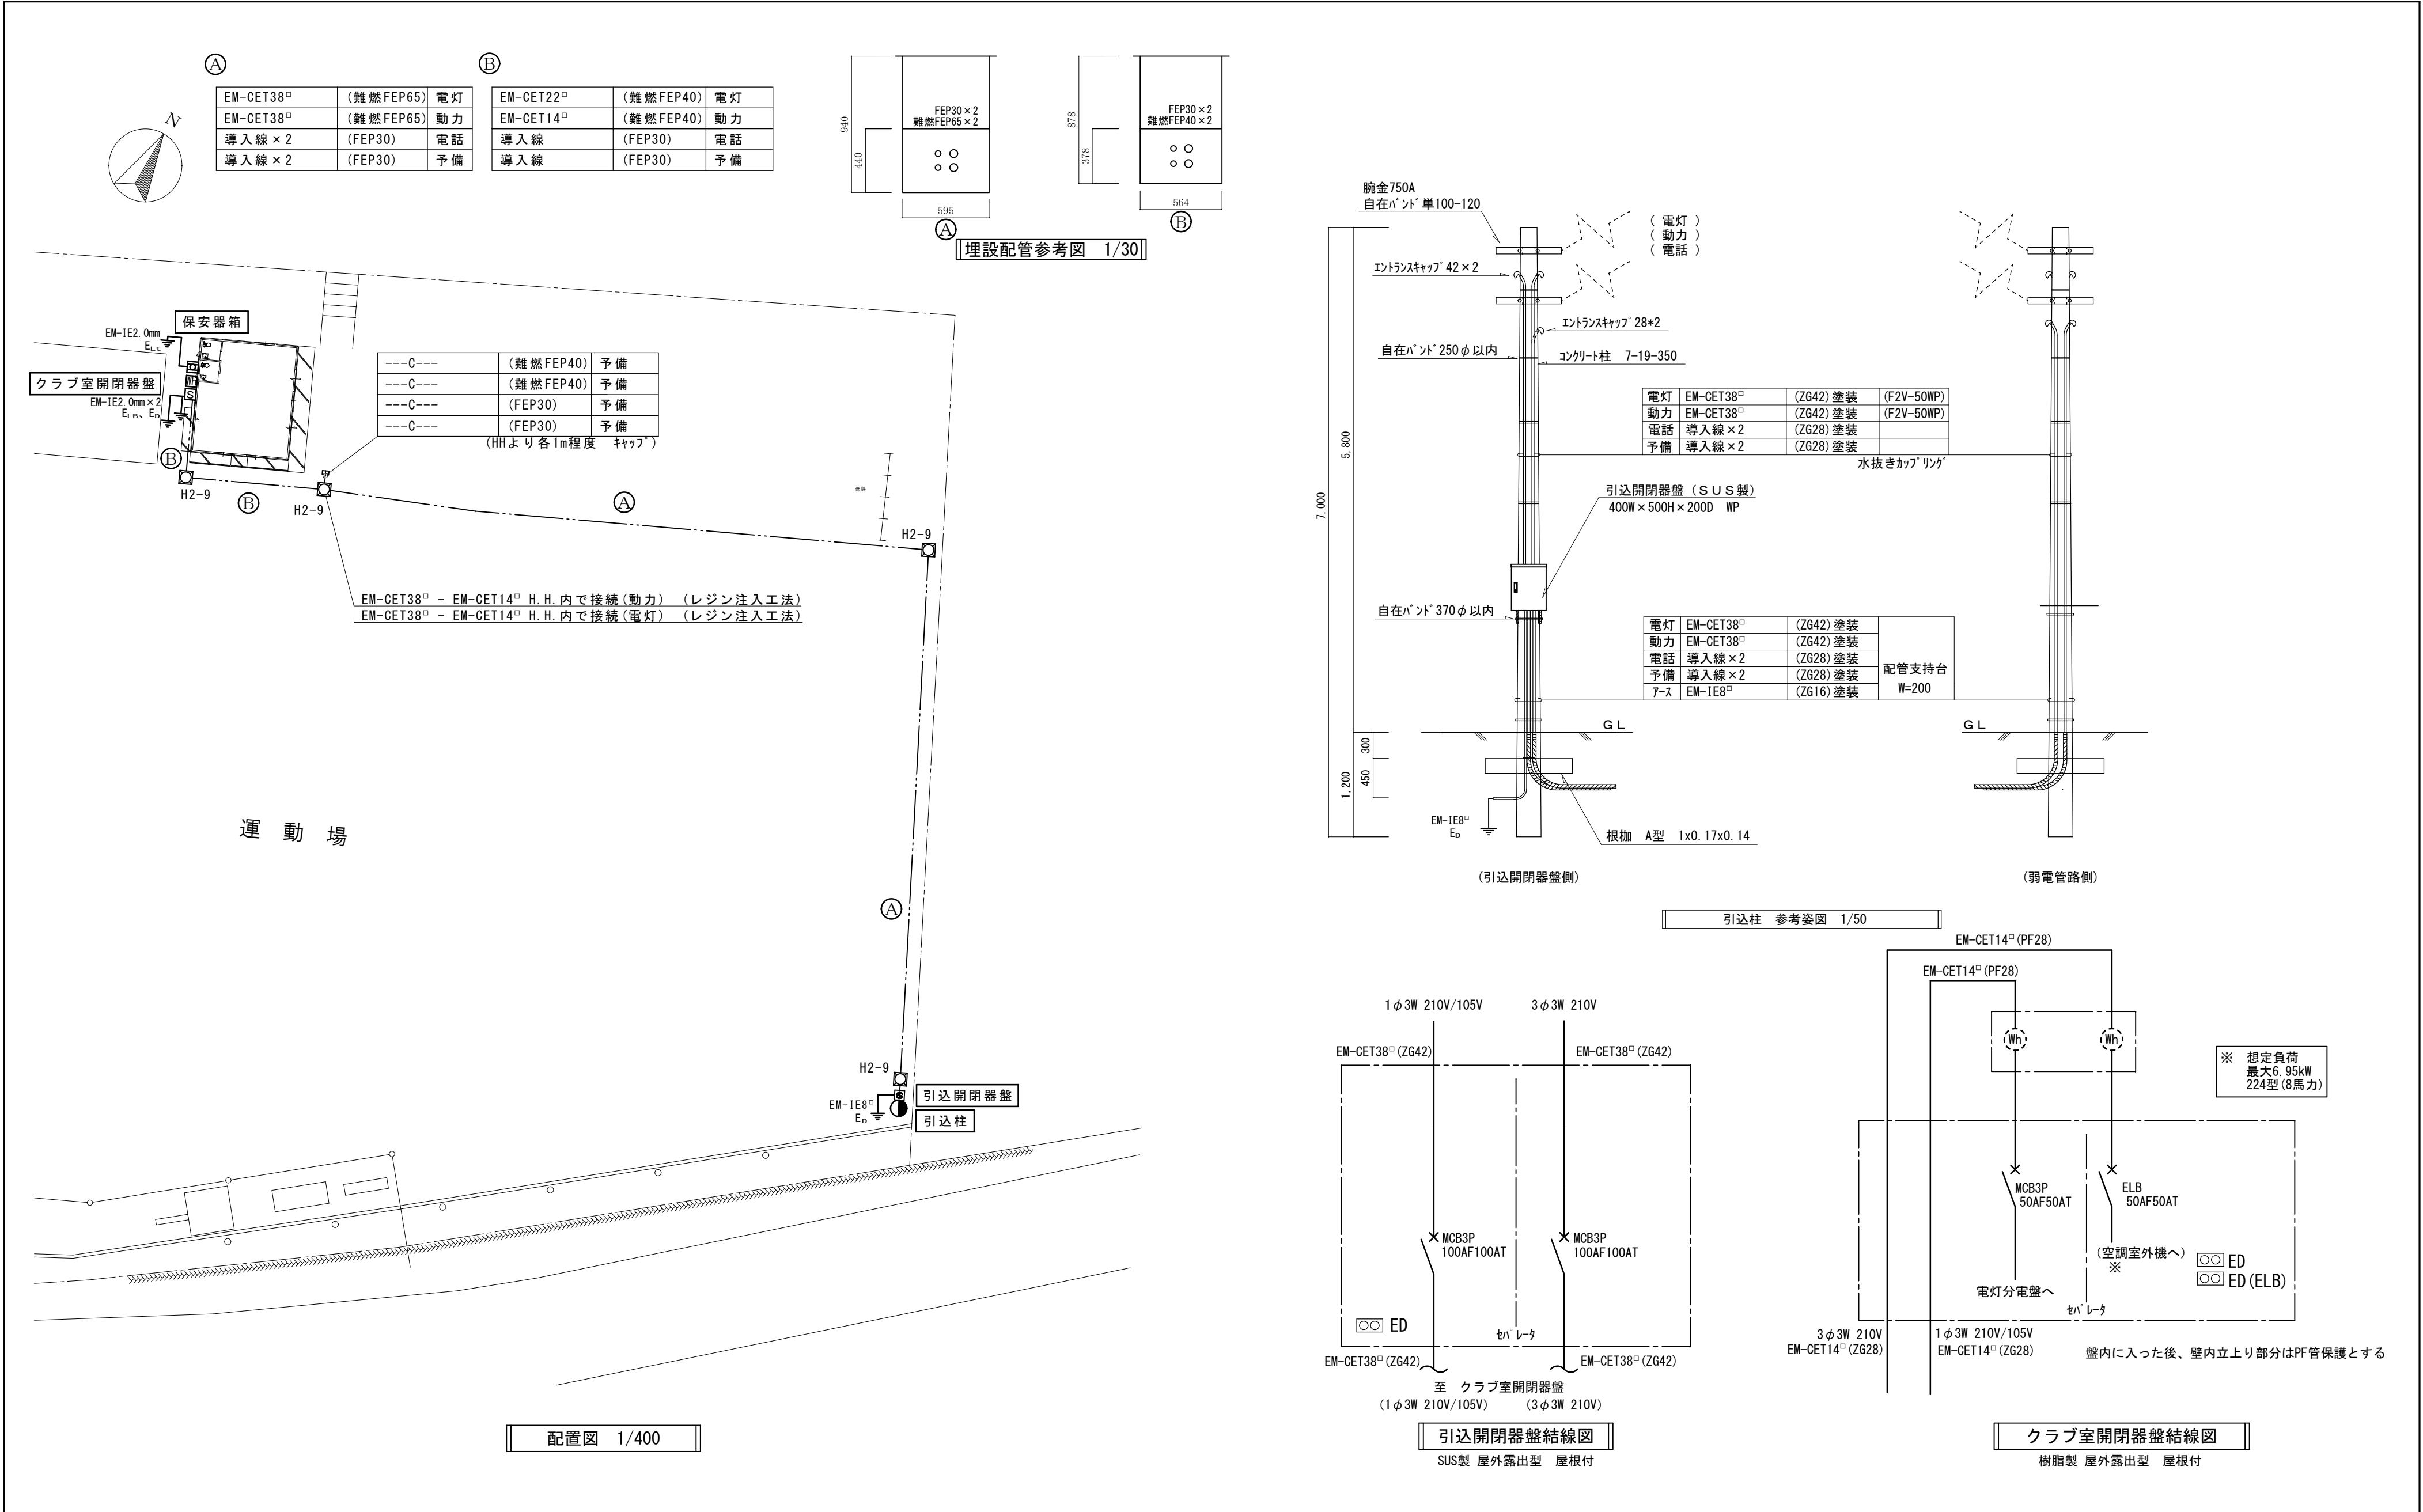

|        |     |                                |             |    |    |    |     |                          |           |     |
|--------|-----|--------------------------------|-------------|----|----|----|-----|--------------------------|-----------|-----|
| 事業年度   | 工事名 | 第2南立石放課後児童クラブ用クラブ室<br>新築電気設備工事 | 別府市建設部建築住宅課 | 課長 | 参事 | 補佐 | 設計者 | 図面名称                     | 縮尺        | E-3 |
| 平成26年度 |     |                                |             |    |    |    |     | 配置図                      | 1/400     |     |
|        |     |                                |             |    |    |    |     | 引込柱参考図・土工事参考図            | 1/50 1/30 |     |
|        |     |                                |             |    |    |    |     | 引込開閉器盤結線図・クラブ室開閉器盤結線図・凡例 | —         |     |

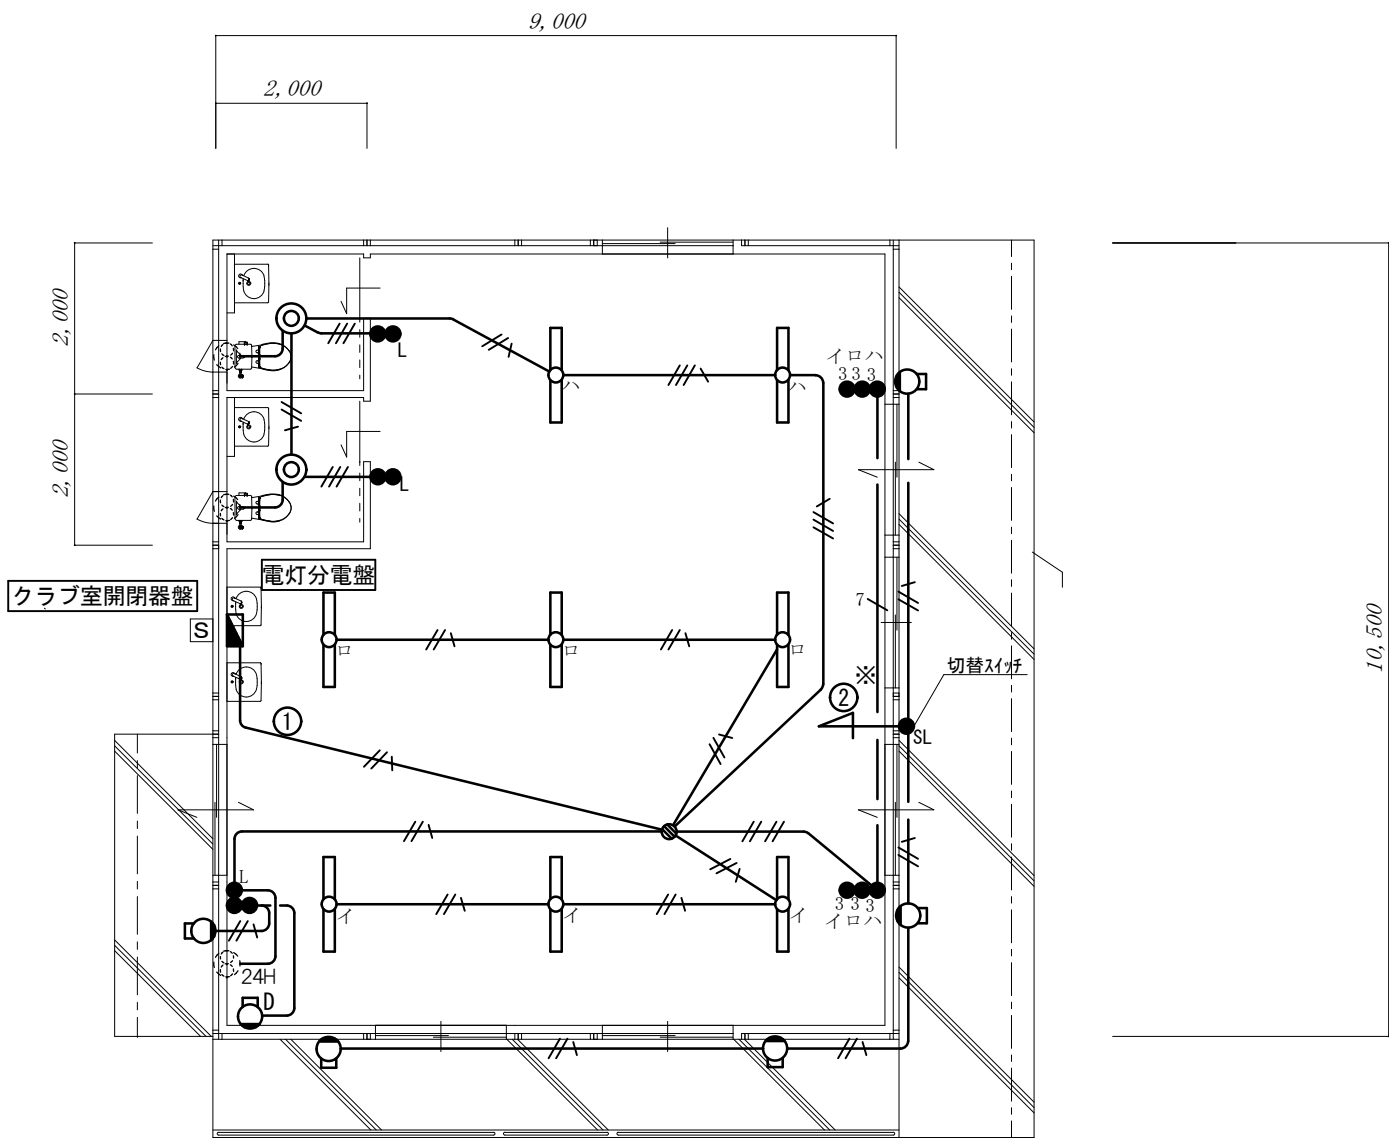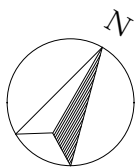

電灯設備平面図 S=1/100


| 凡 例 |        |                                   |     |          |
|-----|--------|-----------------------------------|-----|----------|
| 記 号 | 名 称    | 仕 様                               | 数 量 | 備 考      |
|     | 照明器具A  | LED                               | 8   |          |
|     | 照明器具B  | LED                               | 2   |          |
|     | 照明器具C  | LED                               | 5   |          |
|     | 照明器具D  | ﾌﾞﾗｯｸﾞｯﾄ                          | 1   |          |
|     | 埋込スイッチ | 1P15A-1 樹脂ﾌﾟﾚｰﾄ                   | 1   |          |
|     | 埋込スイッチ | PS0. 5A-1 (ﾈｰﾑ付) 樹脂ﾌﾟﾚｰﾄ          | 1   |          |
|     | 埋込スイッチ | 1P15A-1, PS0. 5A-1 (ﾈｰﾑ付) 樹脂ﾌﾟﾚｰﾄ | 2   |          |
|     | 埋込スイッチ | 3W15A-3 (ﾈｰﾑ付) 樹脂ﾌﾟﾚｰﾄ            | 2   |          |
|     | 切替スイッチ | 自動-手動-切 樹脂ｶﾊﾞｰﾌﾟﾚｰﾄ               | 1   |          |
|     | 電灯分電盤  | 10+2SP フﾘｰｽﾍﾞｰｽ付                  | 1   |          |
|     | 換気扇    | 4. 5W                             | 3   | (別途設備工事) |

照明器具姿図

|                                          |                                                         |                                                                 |                                                           |
|------------------------------------------|---------------------------------------------------------|-----------------------------------------------------------------|-----------------------------------------------------------|
| A                                        | 一体型LEDﾊﾞｰｽﾄﾗｲﾄ Hf32W×2灯 定格出力型相当<br>直付 XL955SFVK LA9 相当品 | B                                                               | LEDｽﾀﾝﾀﾞｰﾄﾞ 100形 FDL27形器具相当<br>NNN72075K 相当品 (LRS1-950LM) |
|                                          |                                                         |                                                                 |                                                           |
| 光源寿命：40000時間<br>昼白色 (5000K)              |                                                         | 集積型LED<br>5000K、Ra70、拡散ﾀｲﾌﾟ、器具光束1075lm<br>消費電力11. 1W、電圧100～242V |                                                           |
| C                                        | LEDﾌﾞﾗｯｸﾞｯﾄ 20形直管蛍光灯相当<br>LGW80168 LE1 相当品              | D                                                               | ｽﾀﾝﾀﾞｰﾄﾞ ミﾆｸﾘﾌﾞﾄﾝﾀﾞｲﾌﾞ 50W形<br>1B30115 相当品                |
|                                          |                                                         |                                                                 |                                                           |
| 防雨型、拡散ﾀｲﾌﾟ<br>昼白色 (5000K)<br>光源寿命40000時間 |                                                         | 回転角360° (1回転以内)、首振角155°<br>ﾚﾊﾞｰｽｲｯﾁ付 (全光→消)                     |                                                           |

電灯分電盤

※ 電力契約50Aまで  
(想定負荷5kVA)





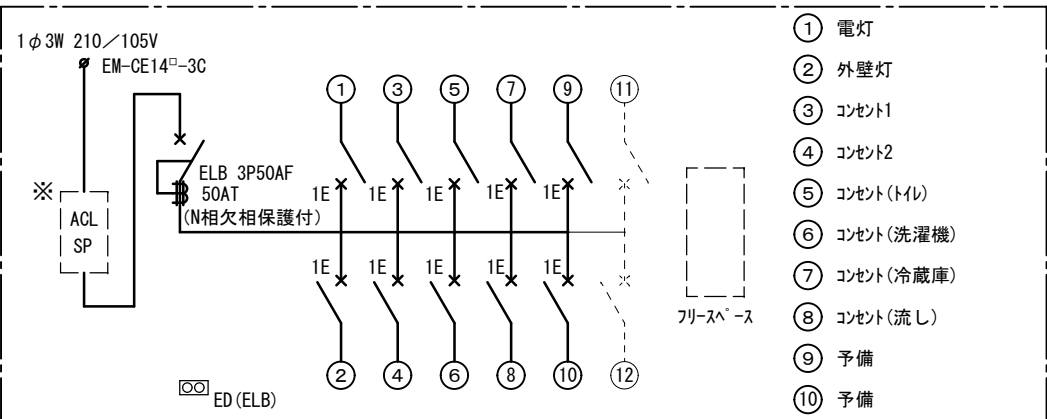




ﾌﾘｰｽﾍﾞｰｽにﾀｲﾑｽｲｯﾁ取付 (外壁灯制御用)

《配管・配線》

注) 図中、特記なき配管・配線は下記とする。





| 記 号                     | 名 称                                        | 保護管    |
|-------------------------|--------------------------------------------|--------|
|                         | EM-EEF1. 6-2C                              | (PF16) |
|                         | EM-EEF1. 6-3C (1CE)                        | (PF22) |
|                         | EM-EEF1. 6-2C x 2 (1CE)                    | (PF22) |
|                         | EM-EEF1. 6-3C                              | (PF22) |
|                         | EM-EEF1. 6-2C x 2                          | (PF22) |
|                         | EM-EEF1. 6-2C x 2 + 1. 6-3C x 1 (PF22) x 2 |        |
| (共通)                    |                                            |        |
|                         | 天井いんべい・ころがし配管配線                            |        |
|                         | 床いんべい配管配線                                  |        |
|                         | 露出配管配線                                     |        |
| ※2番回路はﾀｲﾑｽｲｯﾁ経由で壁灯に接続する |                                            |        |

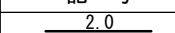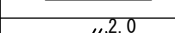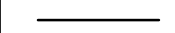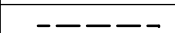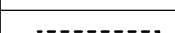
| 《配管・配線》                                                                           |                    |        |
|-----------------------------------------------------------------------------------|--------------------|--------|
| 注) 図中、特記なき配管・配線は下記とする。                                                            |                    |        |
| 記 号                                                                               | 名 称                | 保護管    |
|  | EM-EEF2. 0-2C      | (PF16) |
|  | EM-EEF2. 0-3C(1CE) | (PF22) |
| (共通)                                                                              |                    |        |
|  | 天井いんべい・ころがし配管配線    |        |
|  | 床いんべい配管配線          |        |
|  | 露出配管配線             |        |

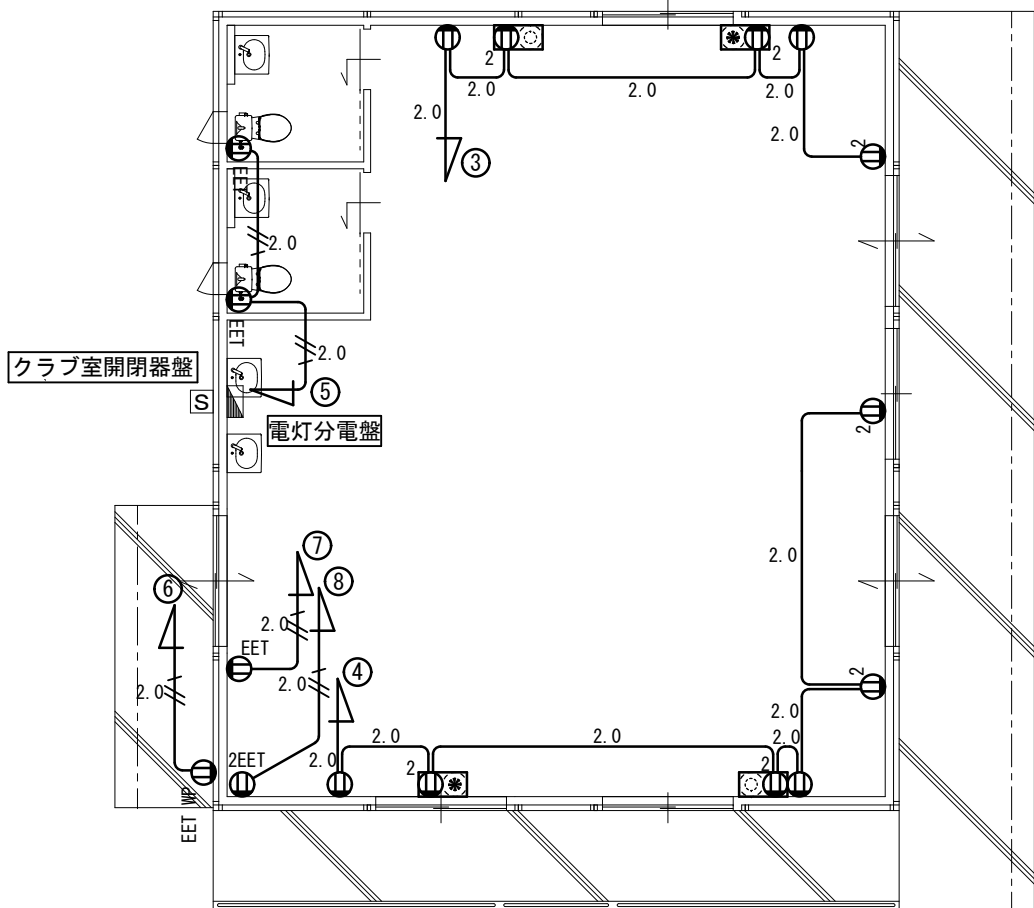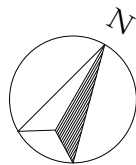

コンセント設備平面図 S=1/100

| 凡 例                                                                                 |           |                                  |    |                |
|-------------------------------------------------------------------------------------|-----------|----------------------------------|----|----------------|
| 記 号                                                                                 | 名 称       | 仕 様                              | 数量 | 備 考            |
|  | 埋込コンセント   | 2P15A-1 樹脂プレート                   | 4  | 扇風機用 FL+1, 800 |
|  | 埋込コンセント   | 2P15A-2 樹脂プレート                   | 3  |                |
|  | 埋込コンセント   | 2P15A-1EET 樹脂プレート                | 3  |                |
|  | 埋込コンセント   | 2P15A-2EET 樹脂プレート                | 1  | FL+900         |
|  | 防雨コンセント   | 2P15A-2EET                       | 1  | GL+1, 000      |
|  | 埋込組合コンセント | 2P15A-2 + 電話モジュール(6極2芯) + ノズルチップ | 2  |                |
|  | 埋込組合コンセント | 2P15A-2 + テレビ端子(CS-7FW)          | 2  |                |

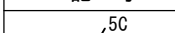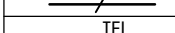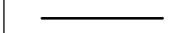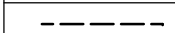
| 《配管・配線》                                                                             |                 |        |
|-------------------------------------------------------------------------------------|-----------------|--------|
| 注) 図中、特記なき配管・配線は下記とする。                                                              |                 |        |
| 記 号                                                                                 | 名 称             | 保護管    |
|  | EM-S-5C-FB      | (PF16) |
|  | EM-TIEF0. 65-2C | (PF22) |
| (共通)                                                                                |                 |        |
|  | 天井いんべい・ころがし配管配線 |        |
|  | 床いんべい配管配線       |        |
|  | 露出配管配線          |        |

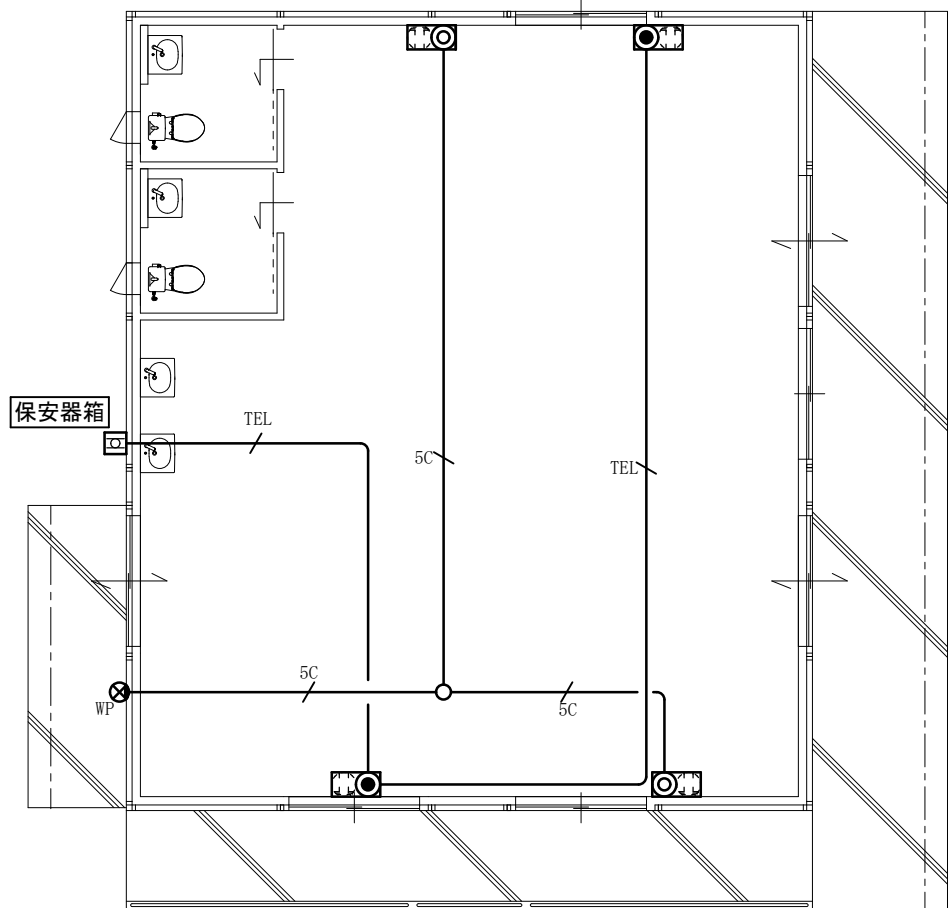


弱电設備平面図 S=1/100

| 凡 例                                                                                   |           |                                  |    |     |
|---------------------------------------------------------------------------------------|-----------|----------------------------------|----|-----|
| 記 号                                                                                   | 名 称       | 仕 様                              | 数量 | 備 考 |
|  | 保安器箱      | SUS製 屋外露出型 屋根付 5P                | 1  |     |
|  | 埋込組合コンセント | 2P15A-2 + 電話モジュール(6極2芯) + ノズルチップ | 2  |     |
|  | 埋込組合コンセント | 2P15A-2 + テレビ端子(CS-7FW)          | 2  |     |
|  | 2分配器      | CS-D2W 屋内                        | 1  |     |
|  | 防雨入線プレート  | 樹脂                               | 1  |     |


| 事業年度   | 工 事 名 | 第 2 南立石放課後児童クラブ用クラブ室<br>新築電気設備工事 | 別府市建設部建築住宅課 | 課 長 | 参 事 | 補 佐 | 設計者 | 図 面 名 称    | 縮 尺   | E - 5 |
|--------|-------|----------------------------------|-------------|-----|-----|-----|-----|------------|-------|-------|
| 平成26年度 |       |                                  |             |     |     |     |     | コンセント設備平面図 | 1/100 |       |
|        |       |                                  |             |     |     |     |     | 弱电設備平面図    | 1/100 |       |
|        |       |                                  |             |     |     |     |     |            |       |       |

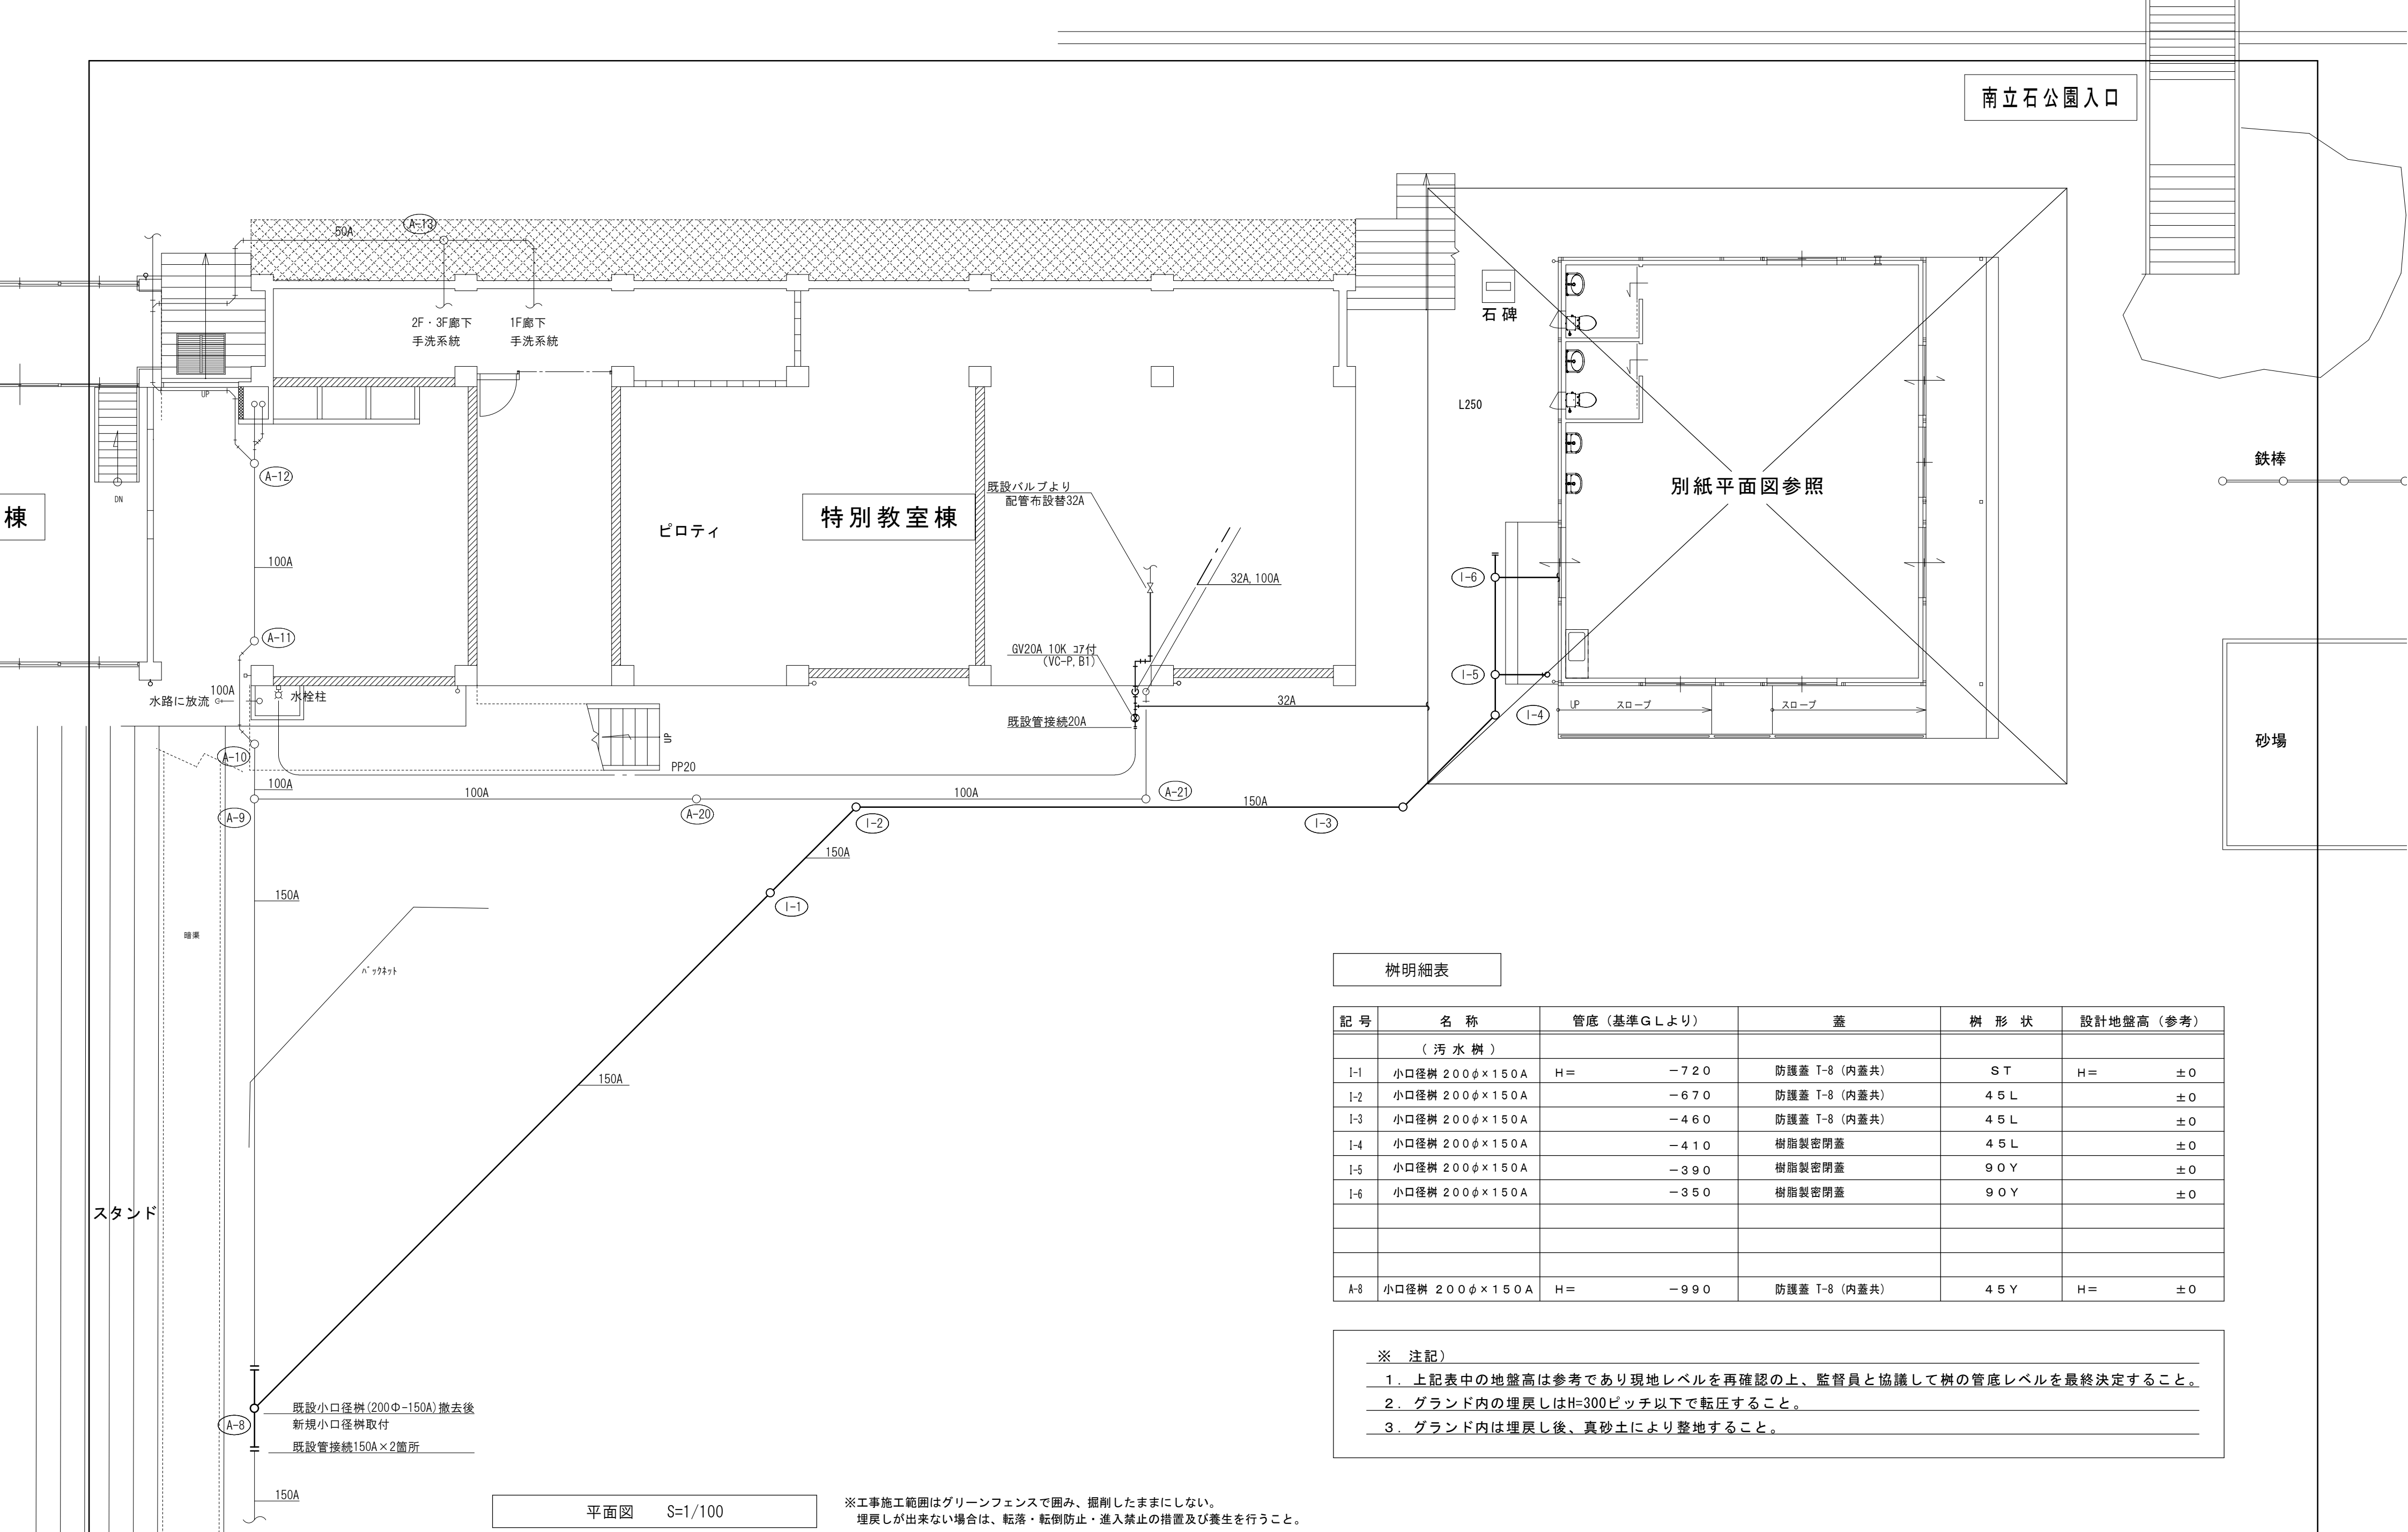


| 事業年度   | 工事名称                              | 別府市建設部建築住宅課 | 課長 | 参事 | 補佐 | 担当者 | 図面名称     | 縮尺         | 図番   |
|--------|-----------------------------------|-------------|----|----|----|-----|----------|------------|------|
| 平成26年度 | 第2南立石放課後児童クラブ用クラブ室新築<br>給排水衛生設備工事 |             |    |    |    |     | 平面図、桝明細表 | S=1/100, - | M-04 |

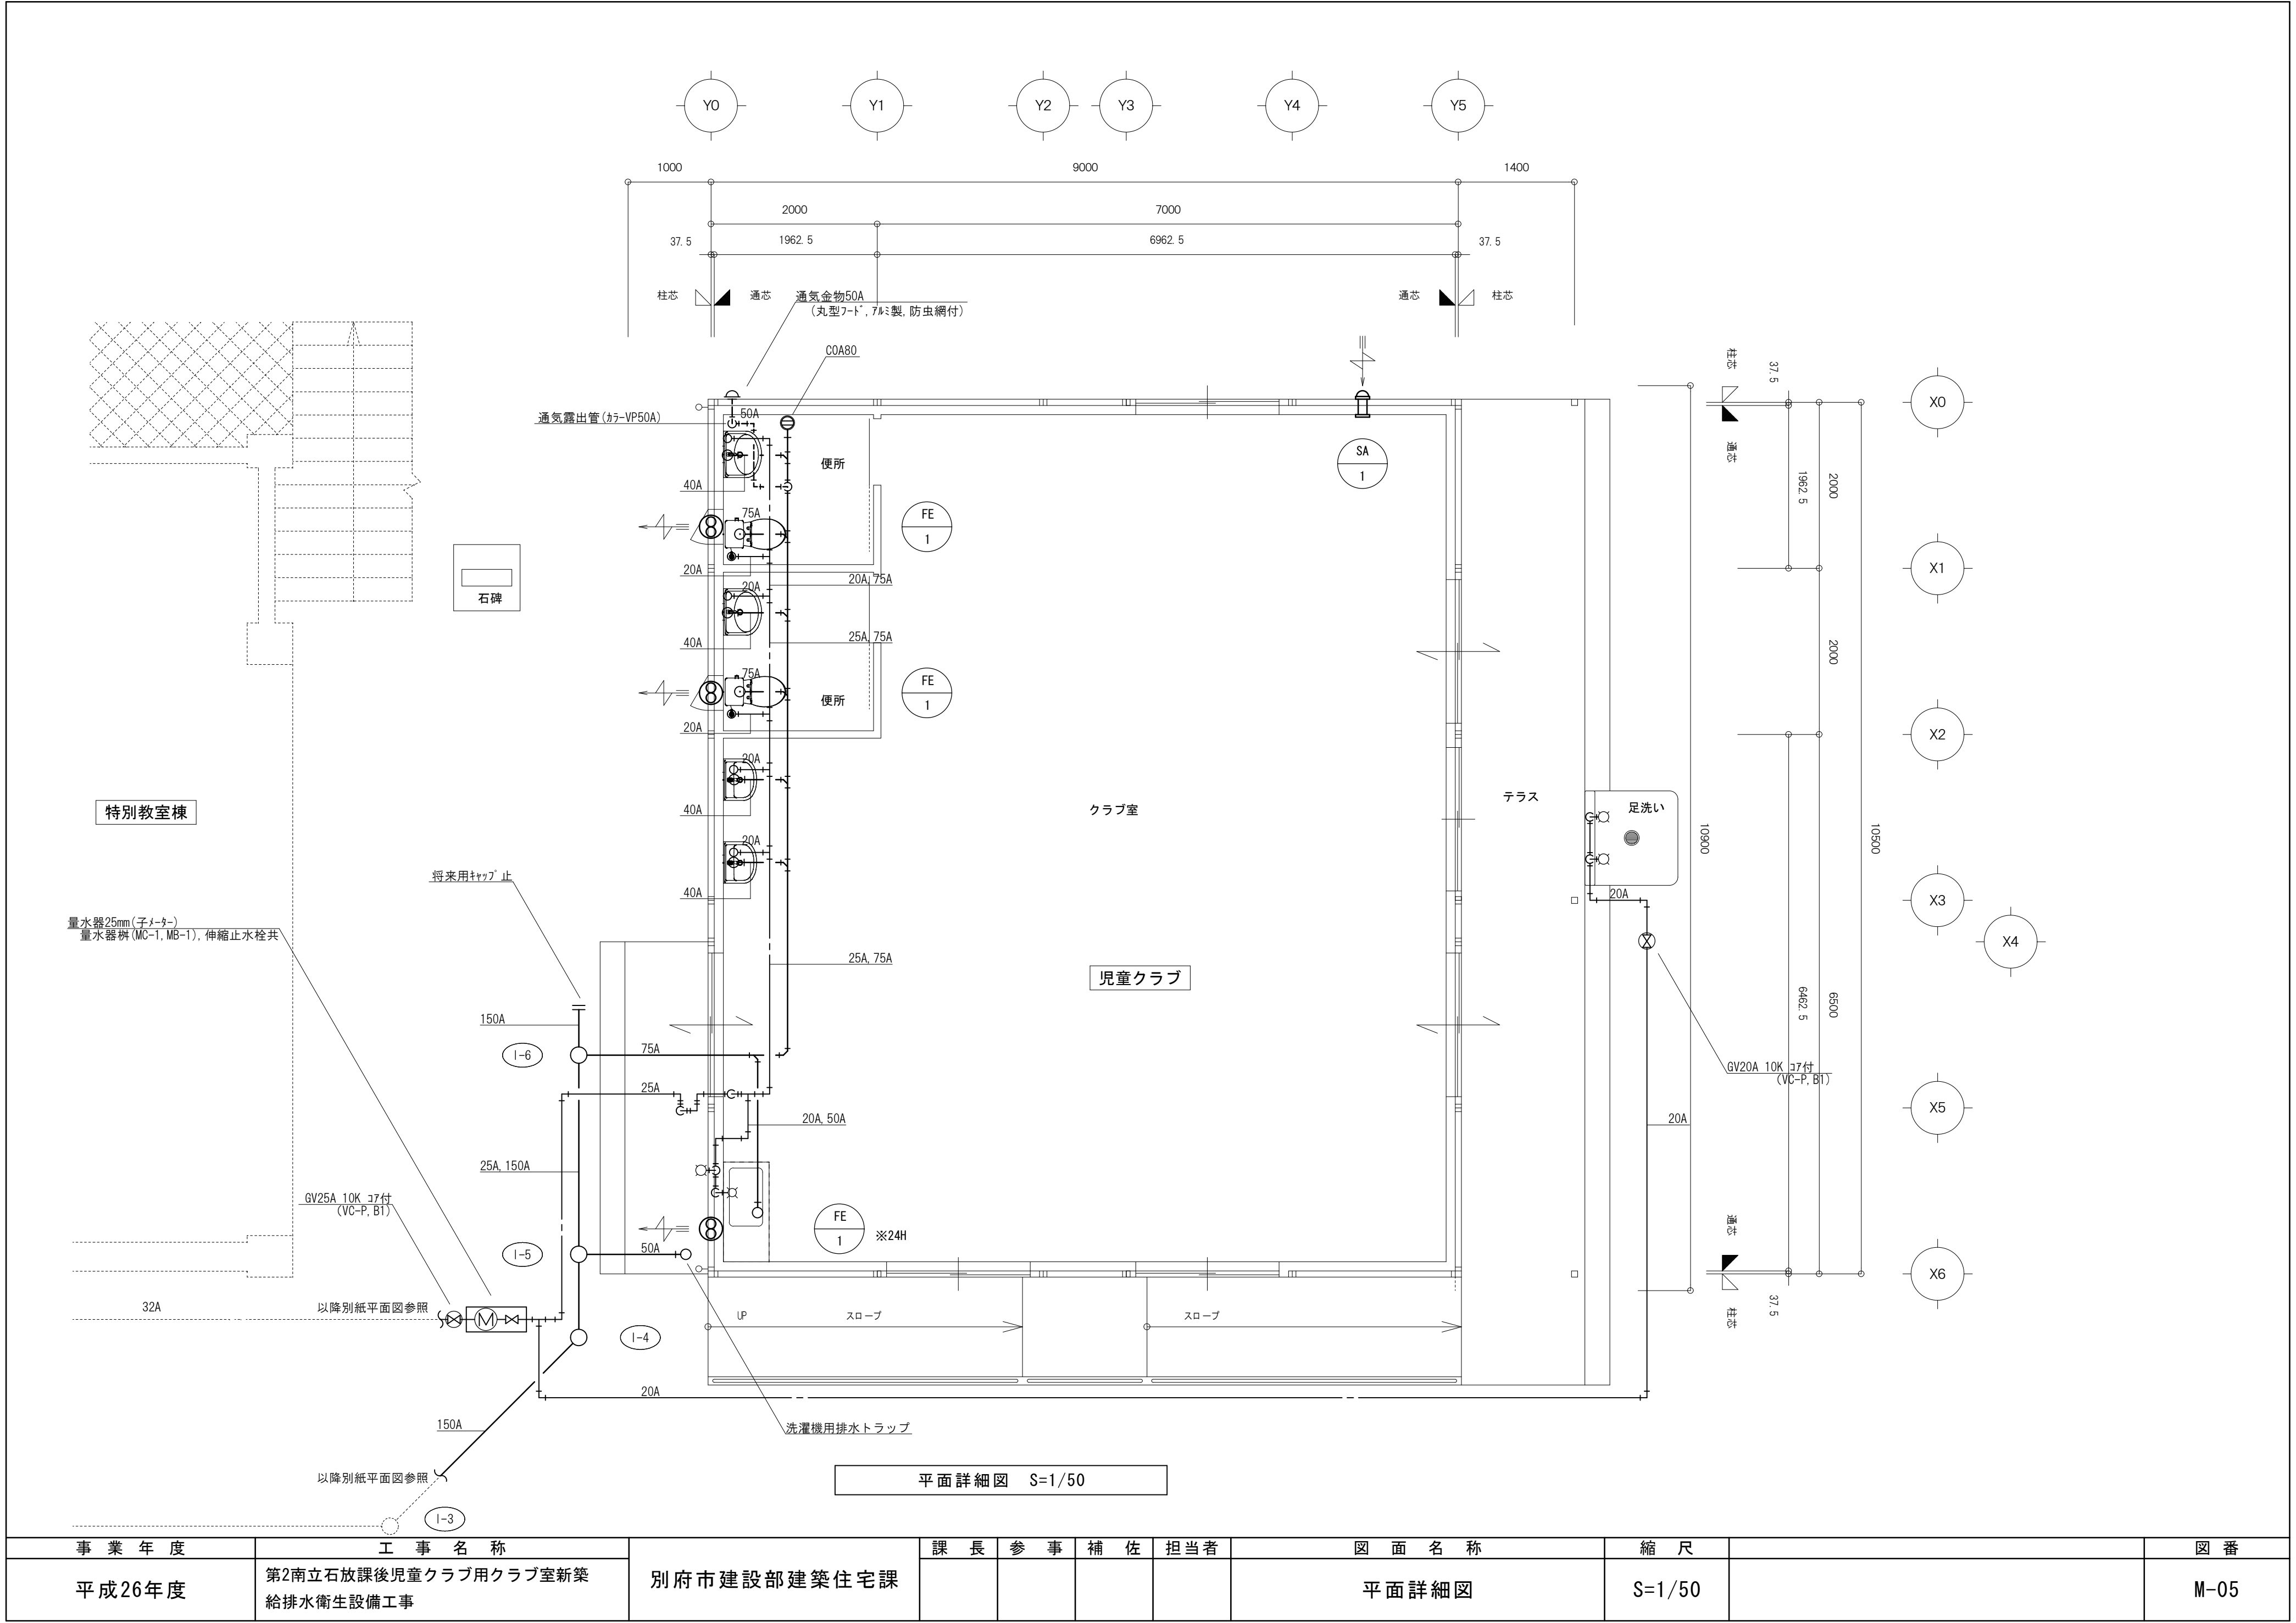

| 事業年度   | 工事名称                              | 課長          | 参事 | 補佐 | 担当者 | 図面名称  | 縮尺     | 図番   |
|--------|-----------------------------------|-------------|----|----|-----|-------|--------|------|
| 平成26年度 | 第2南立石放課後児童クラブ用クラブ室新築<br>給排水衛生設備工事 | 別府市建設部建築住宅課 |    |    |     | 平面詳細図 | S=1/50 | M-05 |

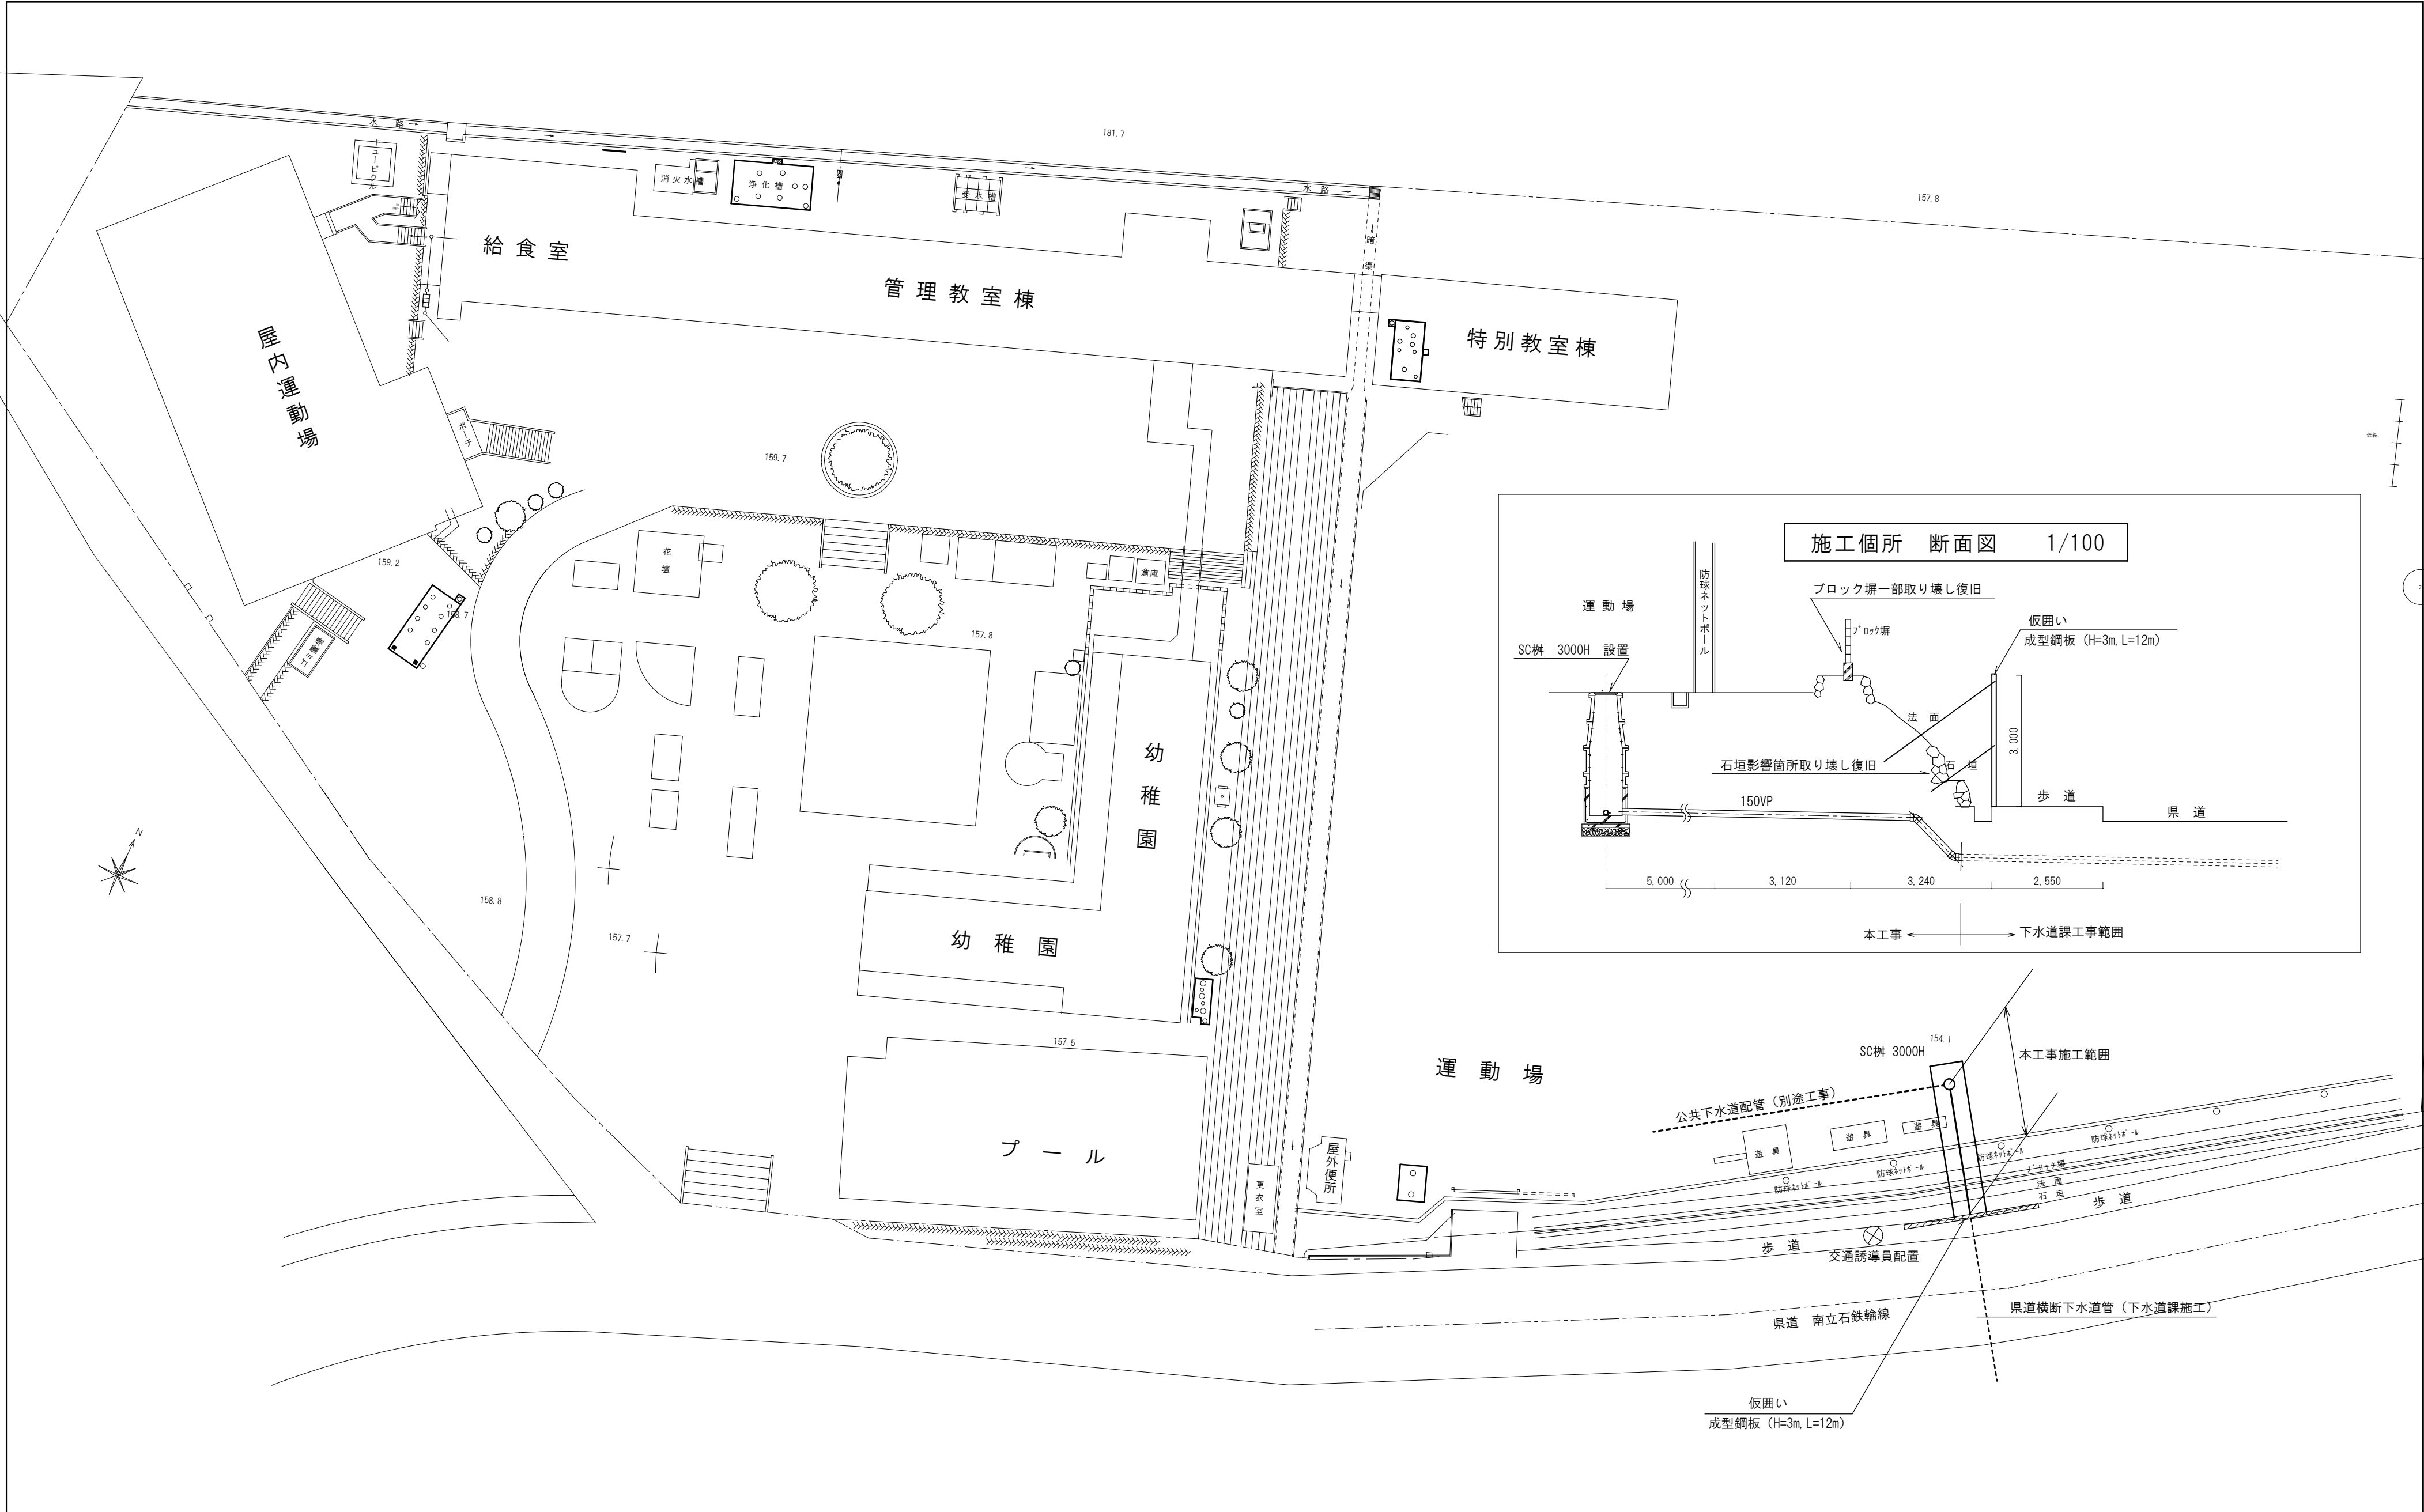

| 年 度 | 工 事 名 |                    |               | 課 長 | 参 事 | 課長補佐 | 係 長 | 設計者 | 図 面 名 称                    | 縮 尺            | No. <u>1</u> |
|-----|-------|--------------------|---------------|-----|-----|------|-----|-----|----------------------------|----------------|--------------|
| 2 3 |       | 南立石小学校公共下水道取付柵設置工事 | 別府市教育委員会教育総務課 |     |     |      |     |     | 全 体 配 置 図<br>施 工 個 所 断 面 図 | 1/400<br>1/100 |              |

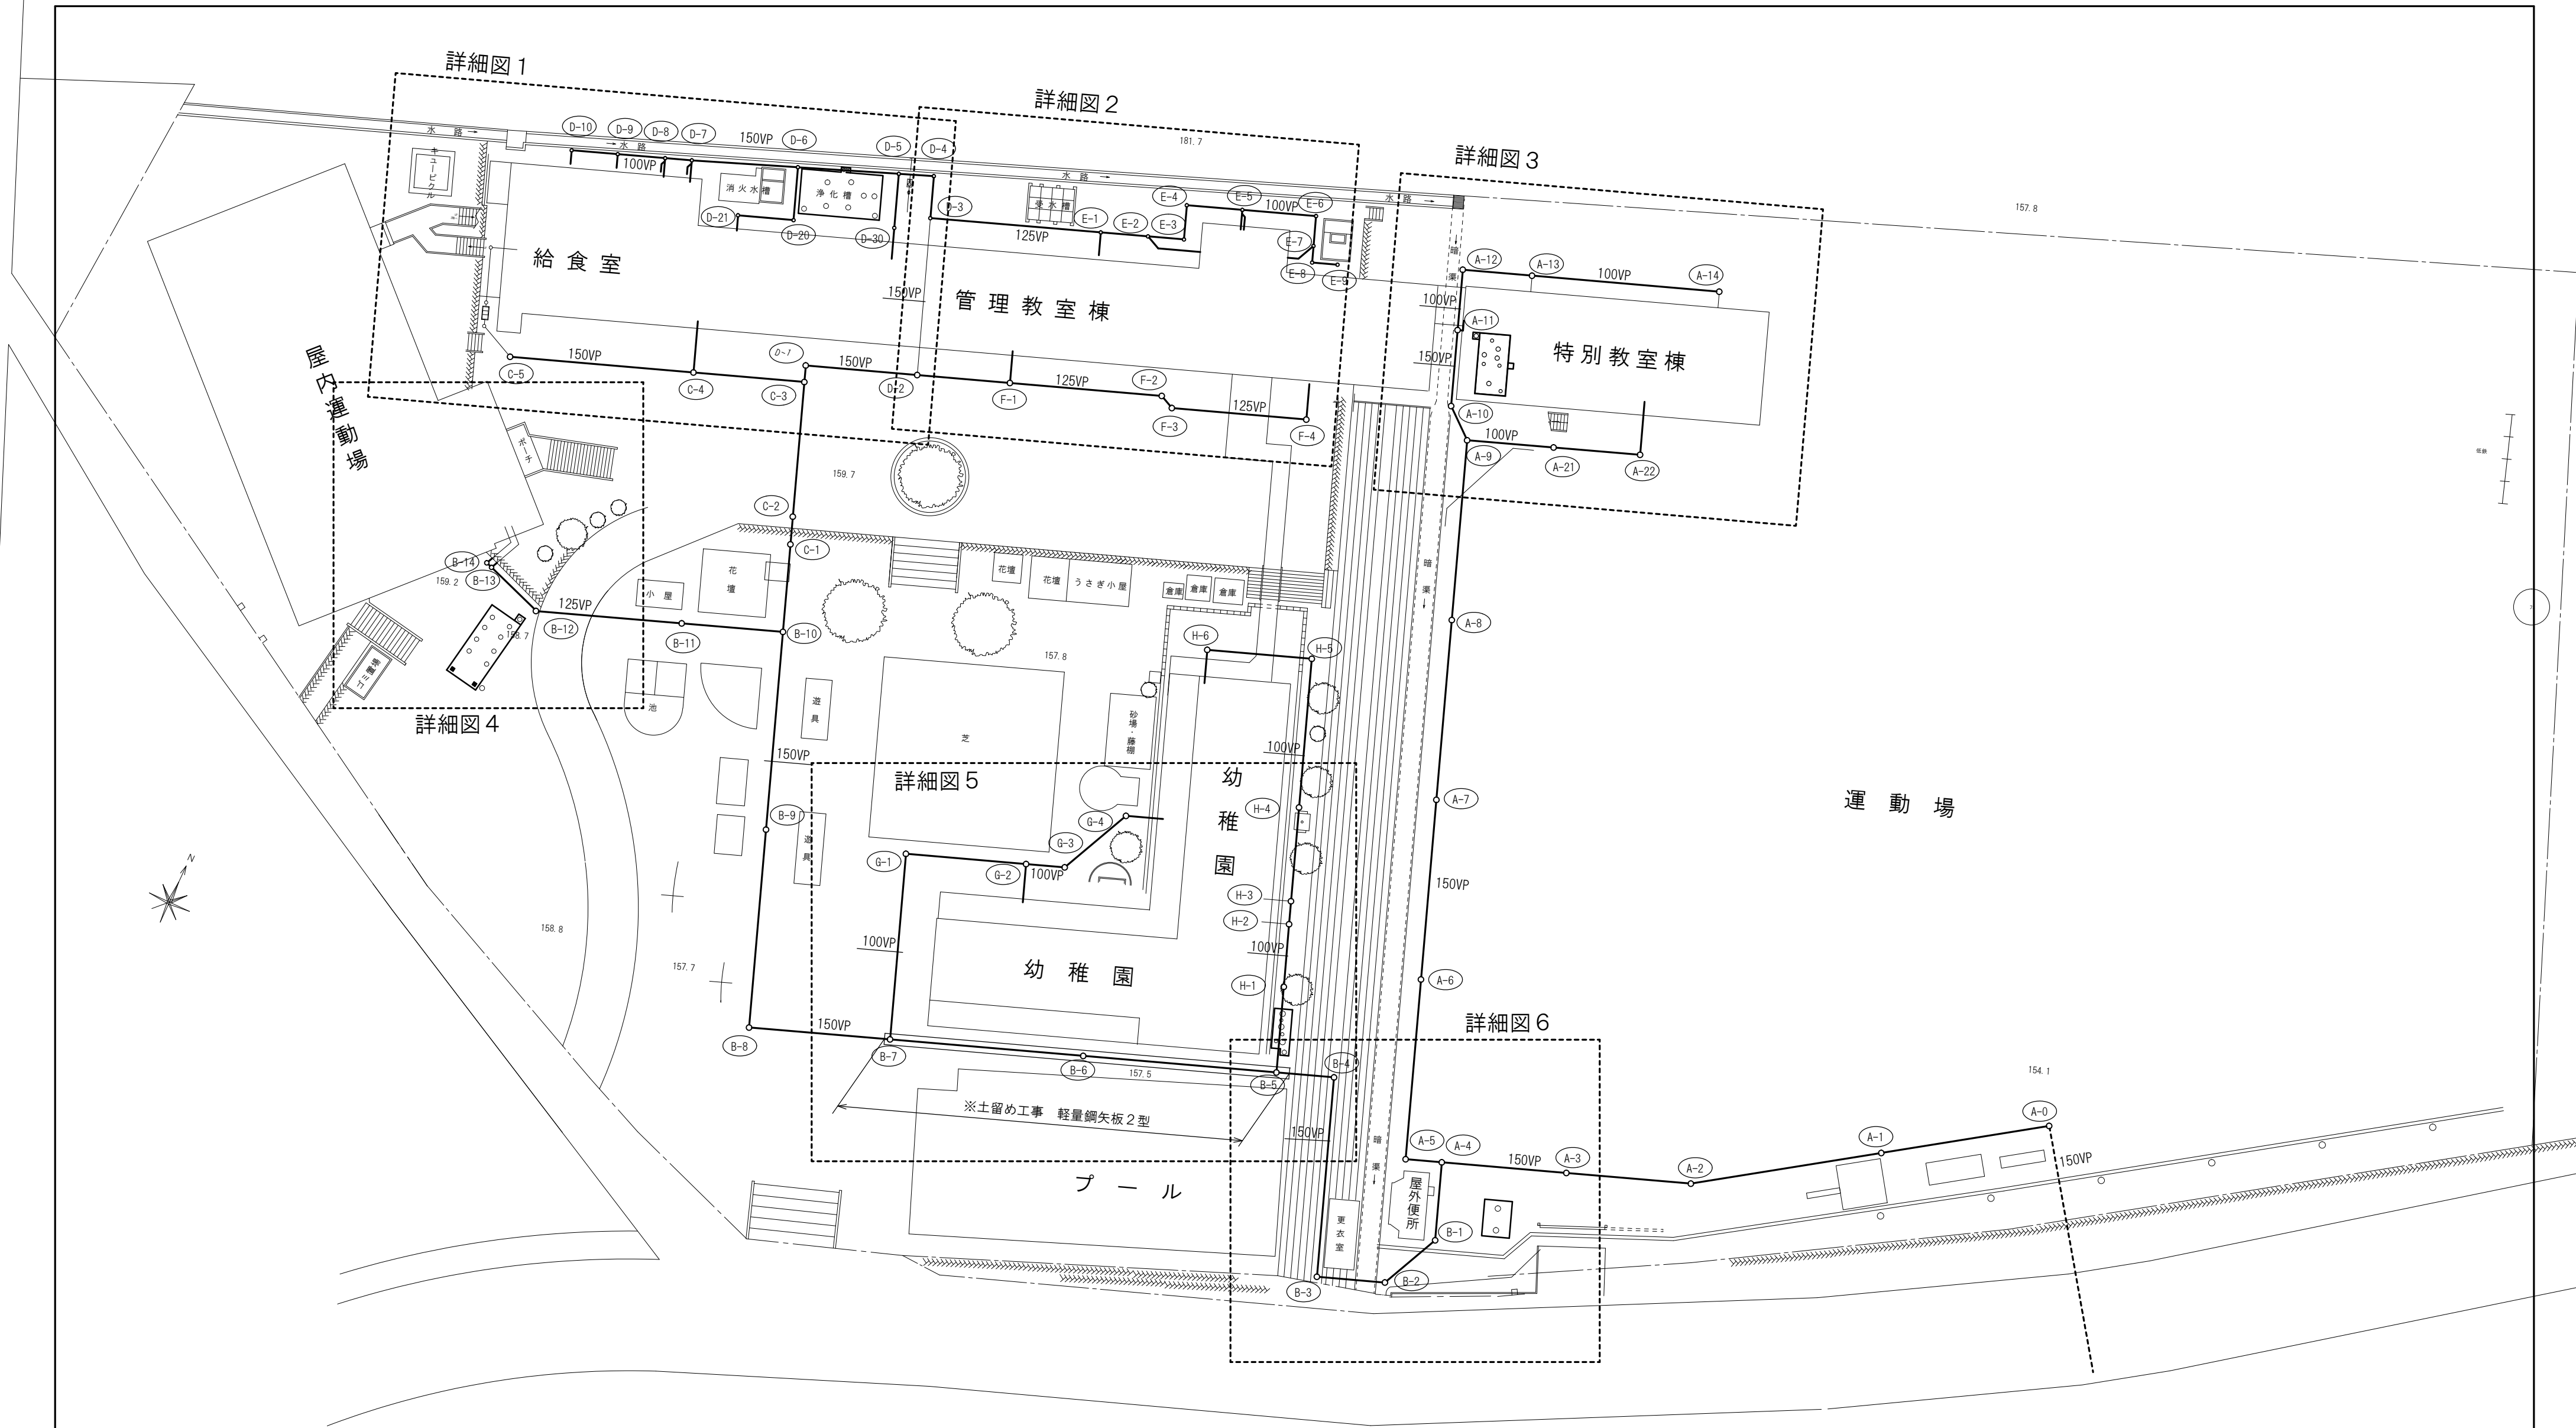



全体配置図 1/400

| 年度 | 工事名 | 南立石小学校公共下水道接続工事 | 別府市教育委員会教育総務課 | 課長 | 参事 | 課長補佐 | 係長 | 設計者 | 図面名称  | 縮尺    | No. 1 |
|----|-----|-----------------|---------------|----|----|------|----|-----|-------|-------|-------|
| 23 |     |                 |               |    |    |      |    |     | 全体配置図 | 1/400 |       |

A 樹系統

排水管縦断面図－1

※本図面は参考図とする

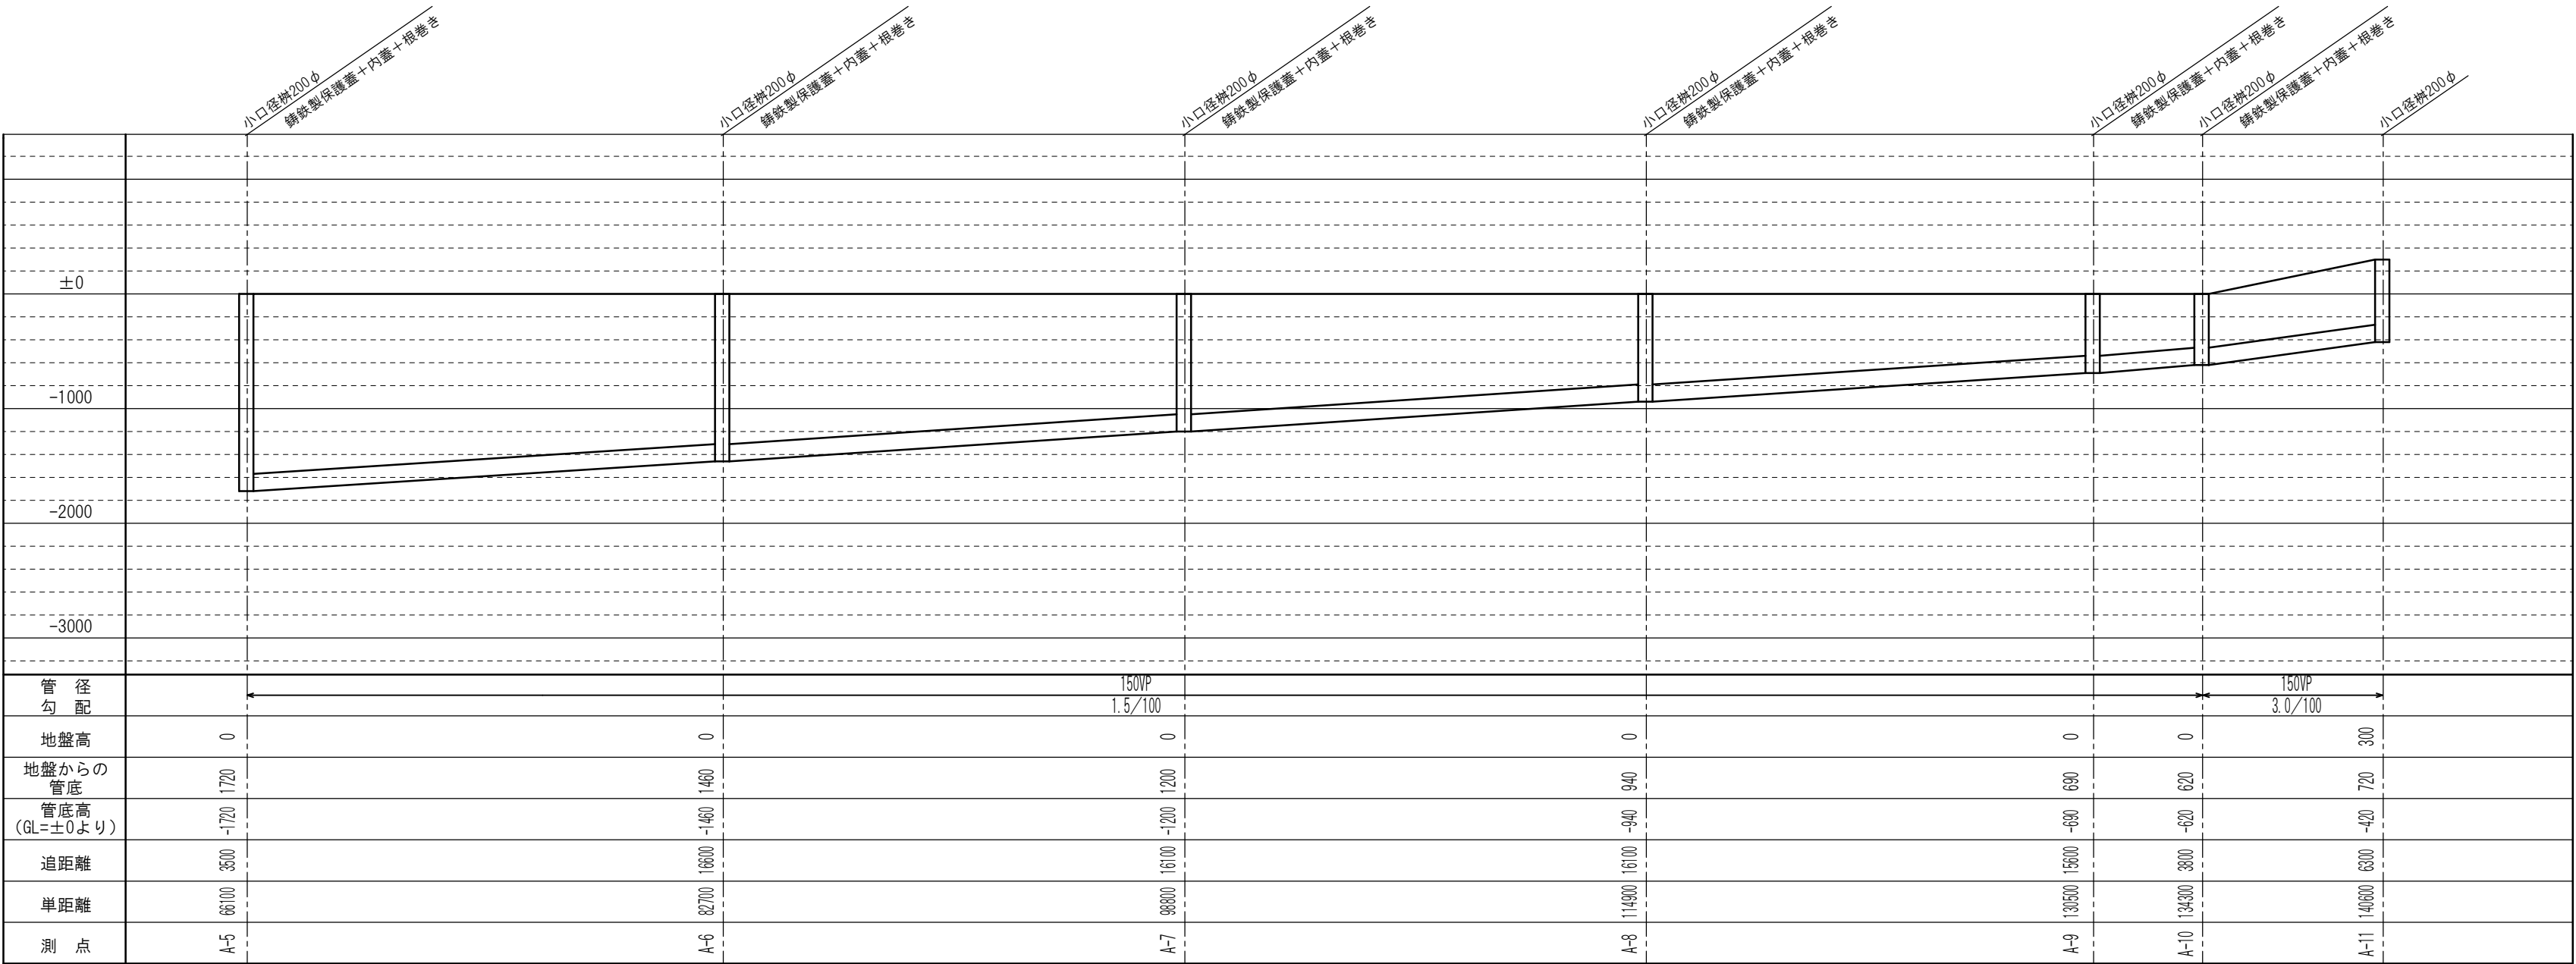
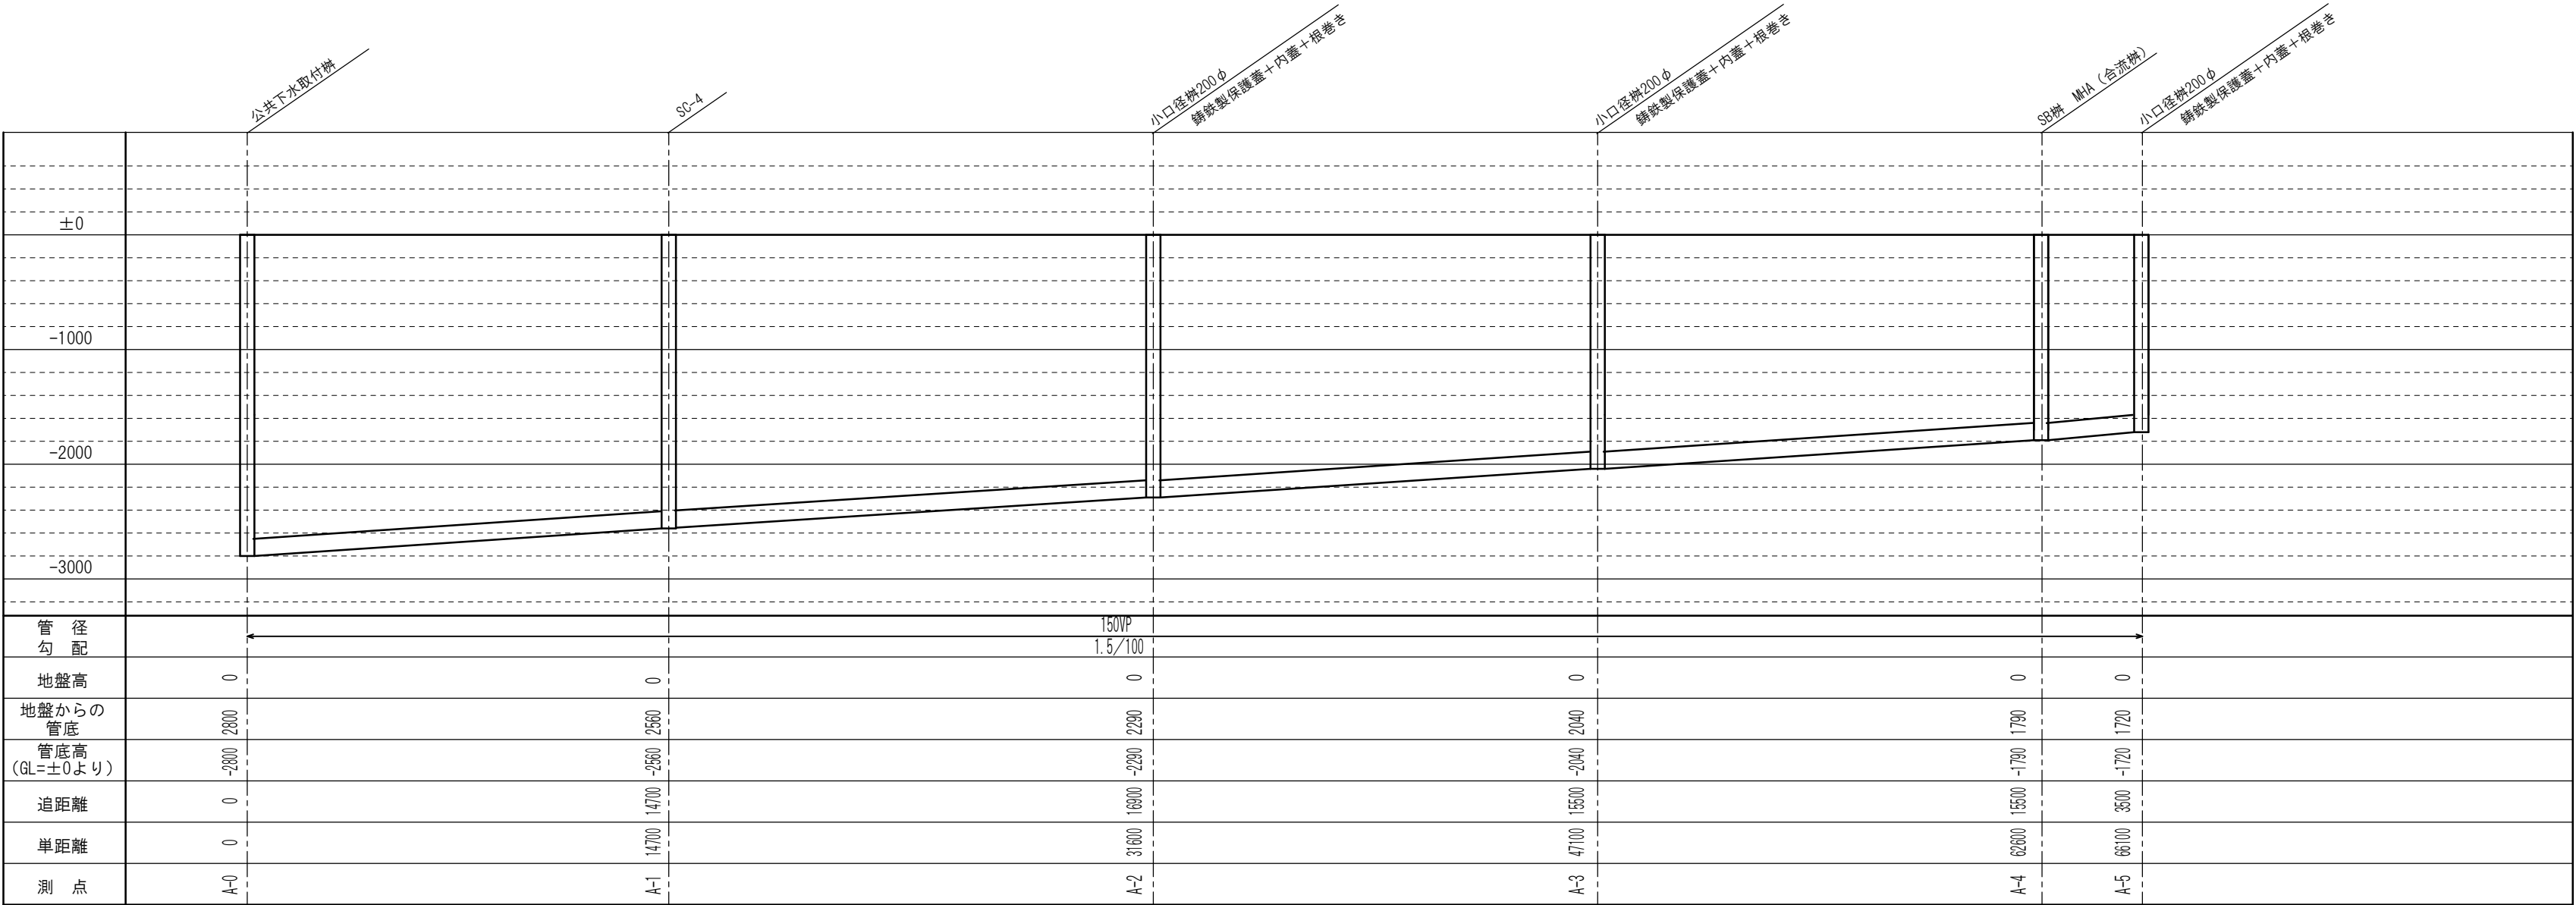


|     |       |                 |               |     |     |      |     |     |                 |     |       |
|-----|-------|-----------------|---------------|-----|-----|------|-----|-----|-----------------|-----|-------|
| 年 度 | 工 事 名 | 南立石小学校公共下水道接続工事 | 別府市教育委員会教育総務課 | 課 長 | 参 事 | 課長補佐 | 係 長 | 設計者 | 図 面 名 称         | 縮 尺 | No. 9 |
| 2 3 |       |                 |               |     |     |      |     |     | 排 水 管 縦 断 面 図 1 |     |       |

A・B 樹系統

排水管縦断面図ー2

※本図面は参考図とする

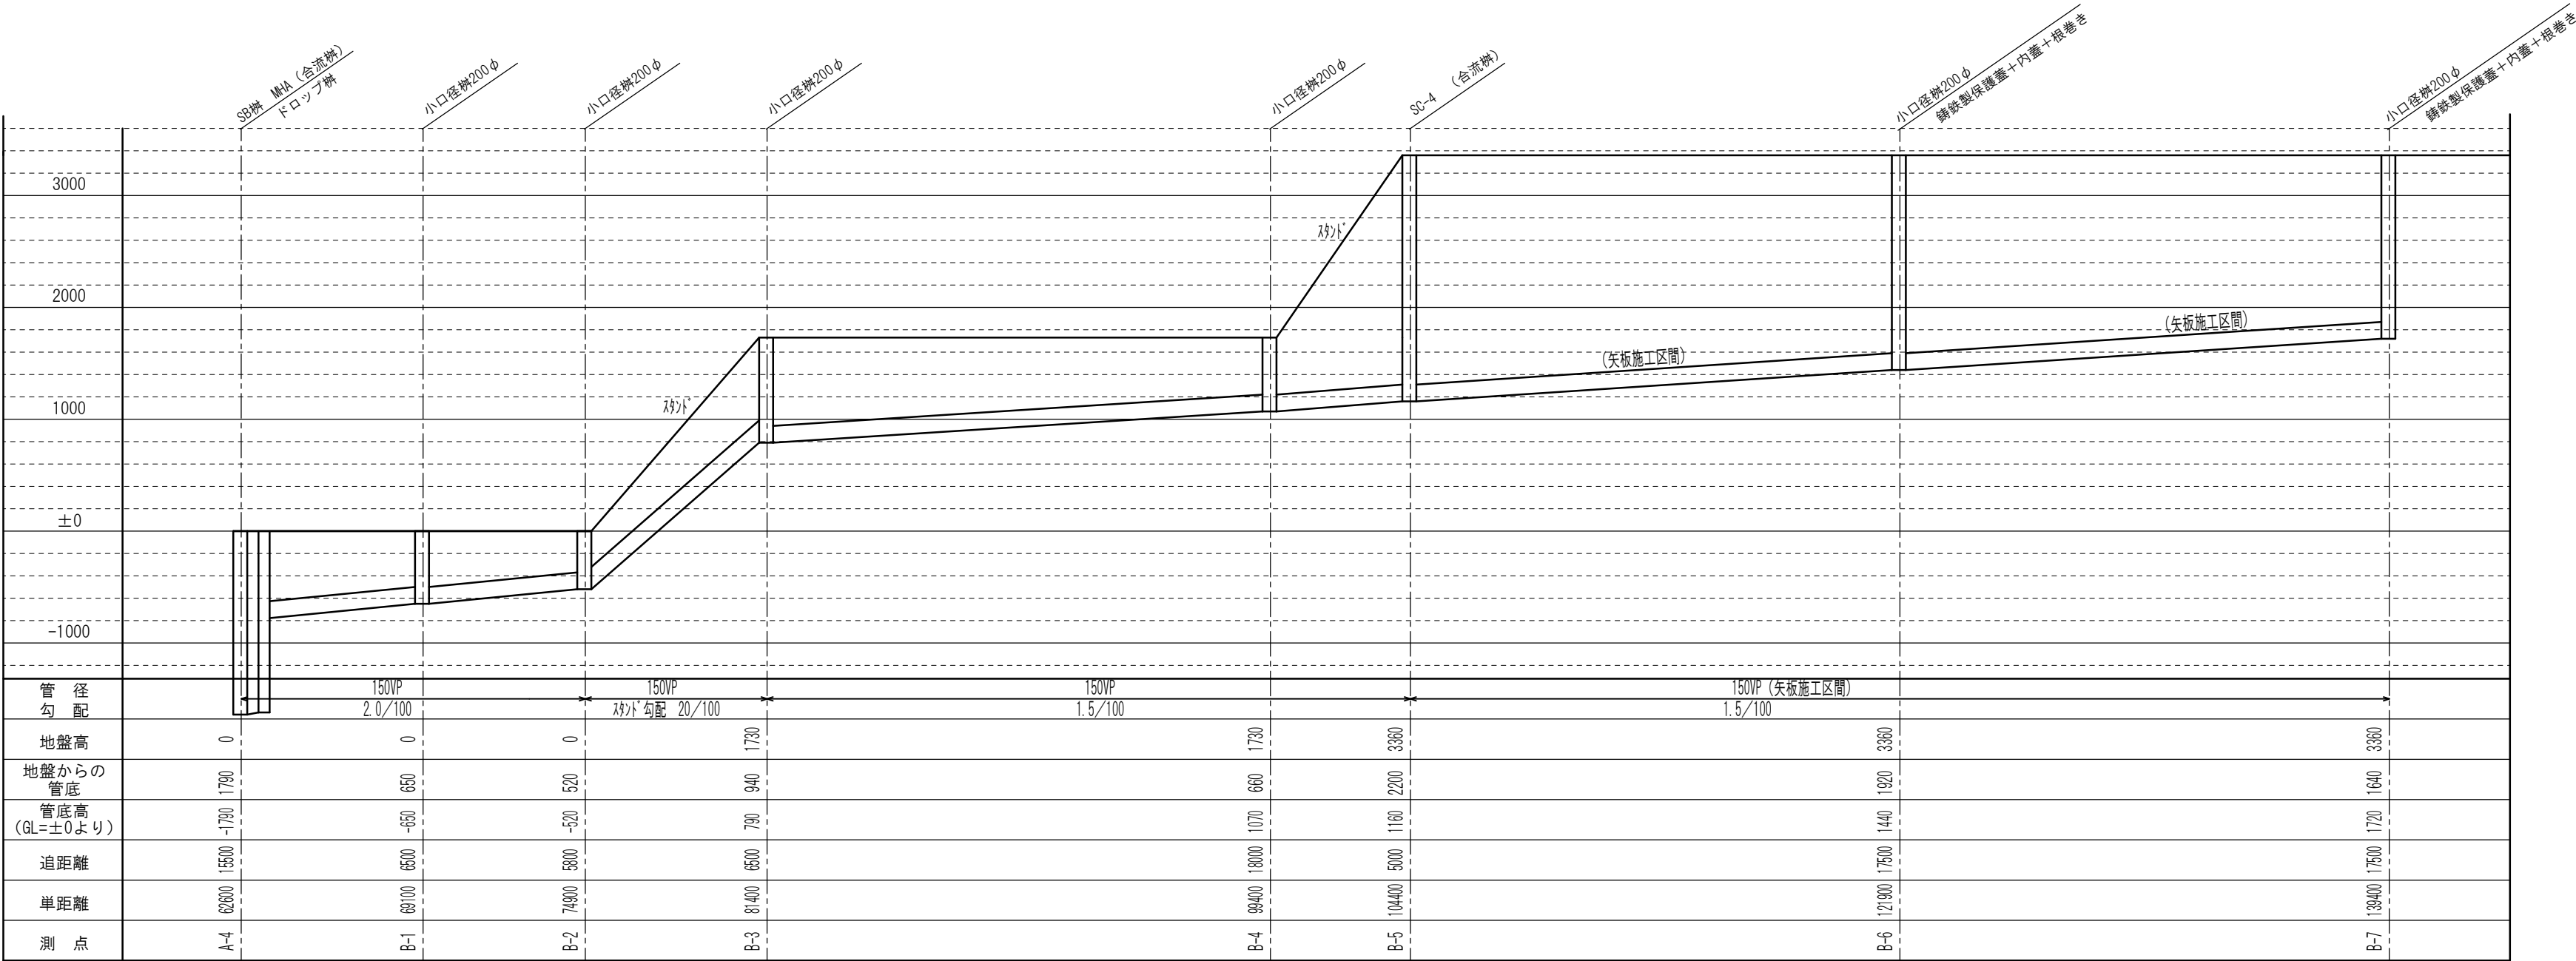
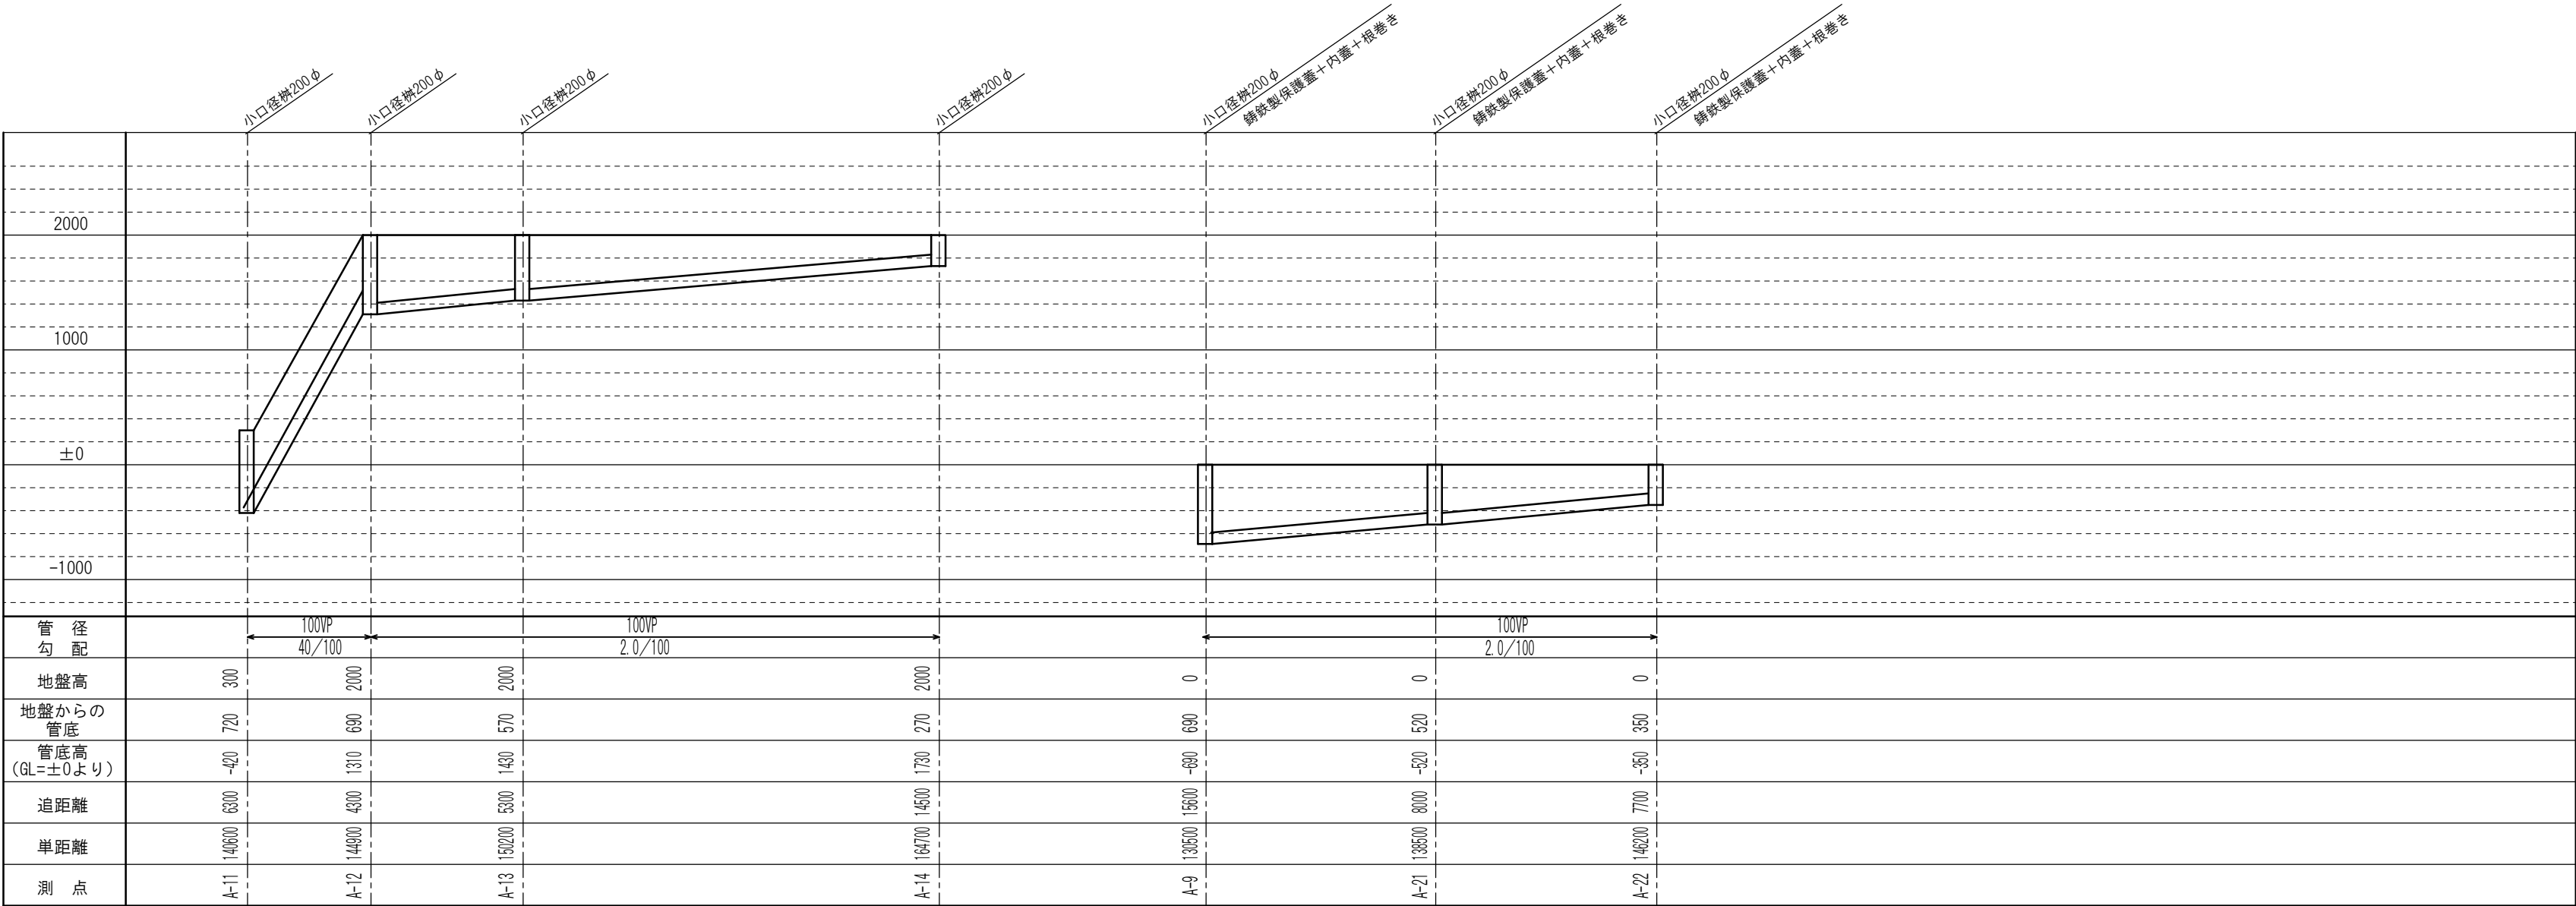


| 年 度 | 工 事 名 | 南立石小学校公共下水道接続工事 | 別府市教育委員会教育総務課 | 課 長 | 参 事 | 課長補佐 | 係 長 | 設計者 | 図 面 名 称         | 縮 尺 | No. 1 0 |
|-----|-------|-----------------|---------------|-----|-----|------|-----|-----|-----------------|-----|---------|
| 2 3 |       |                 |               |     |     |      |     |     | 排 水 管 縦 断 面 図 2 |     |         |

B・C 樹系統

排水管縦断面図ー3



※本図面は参考図とする

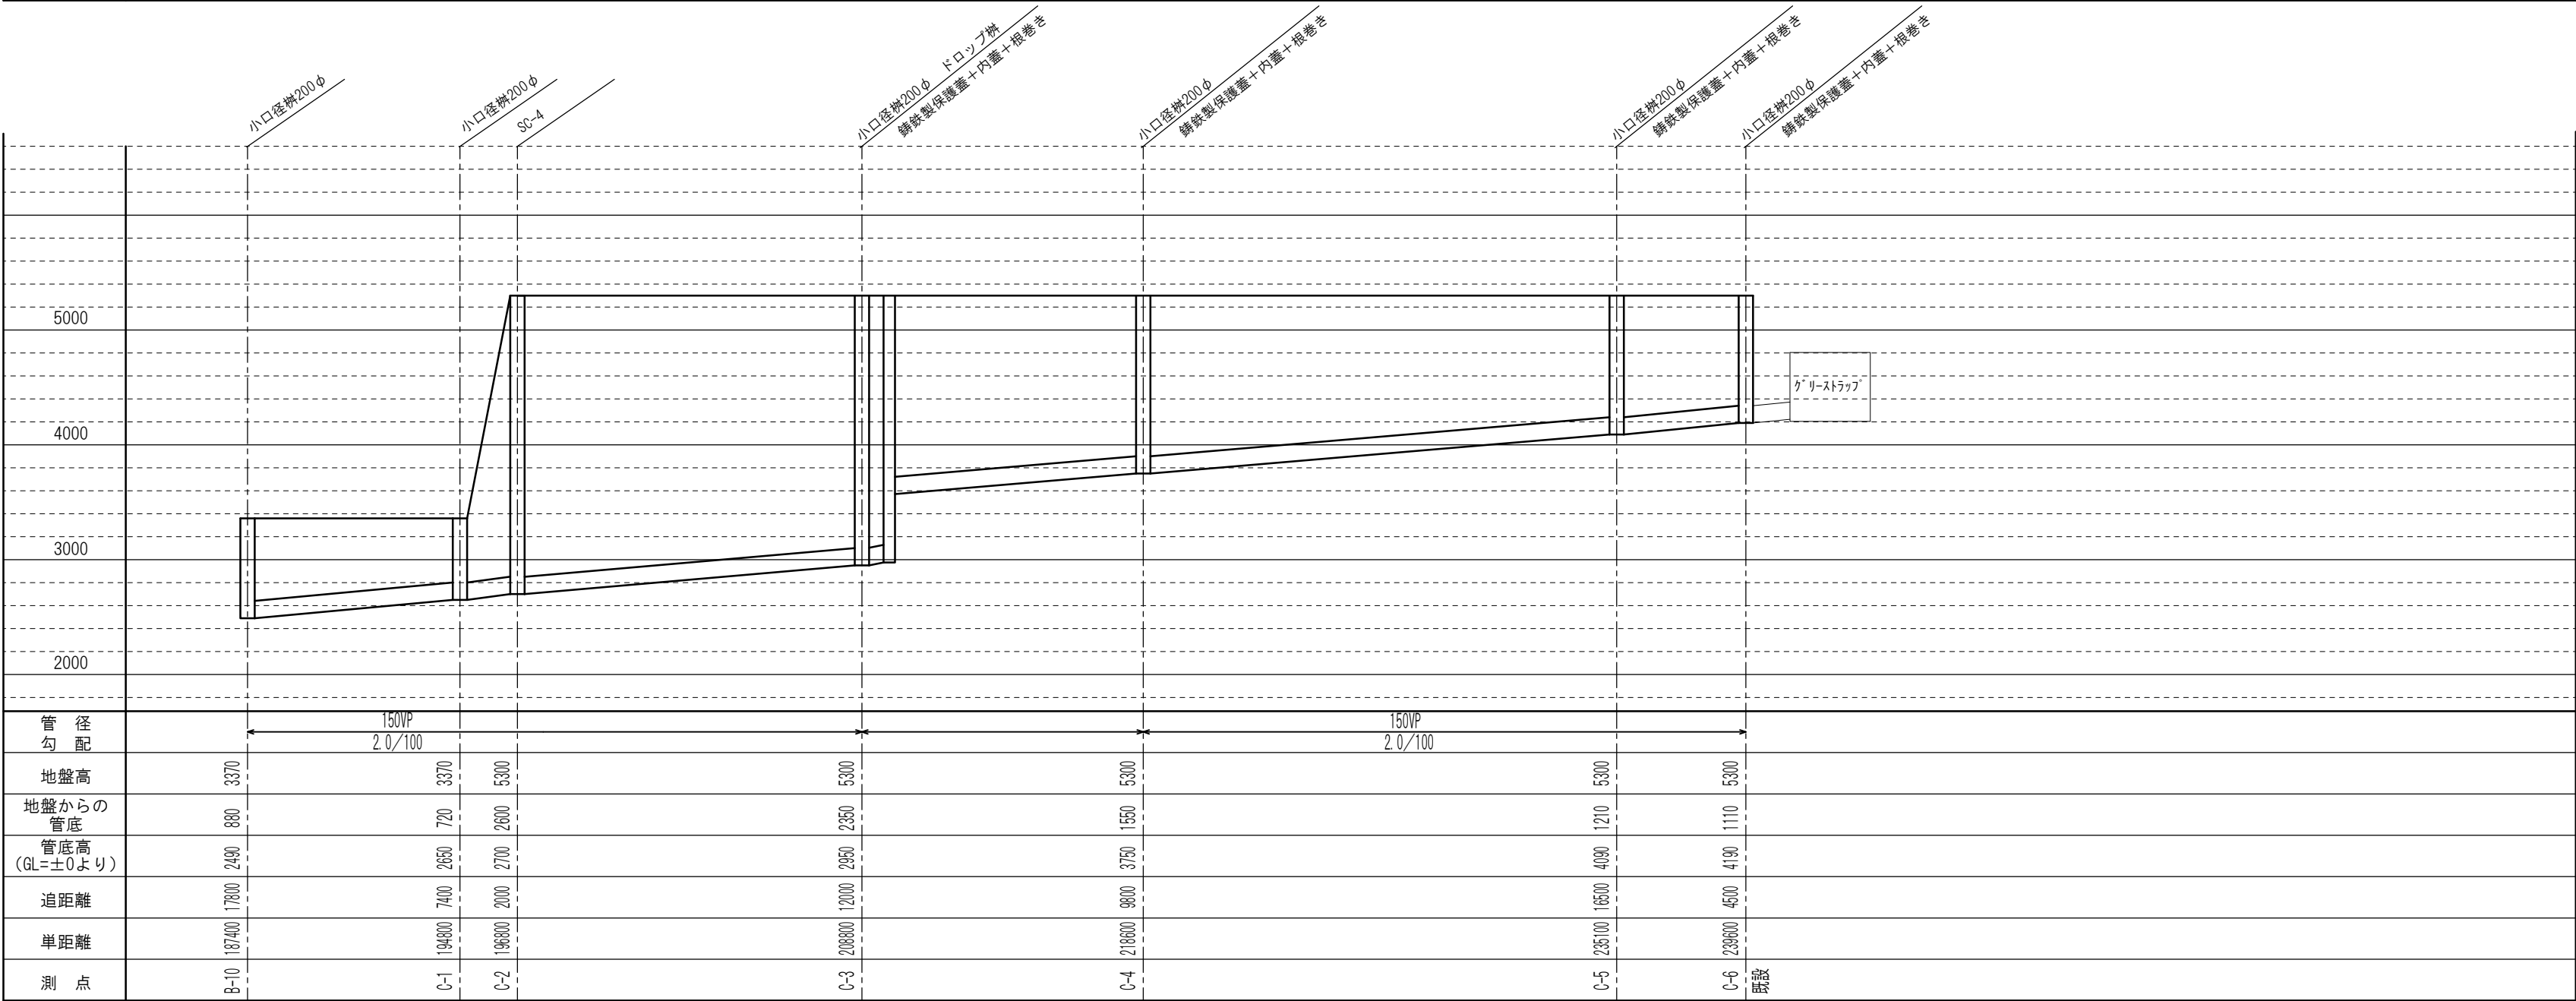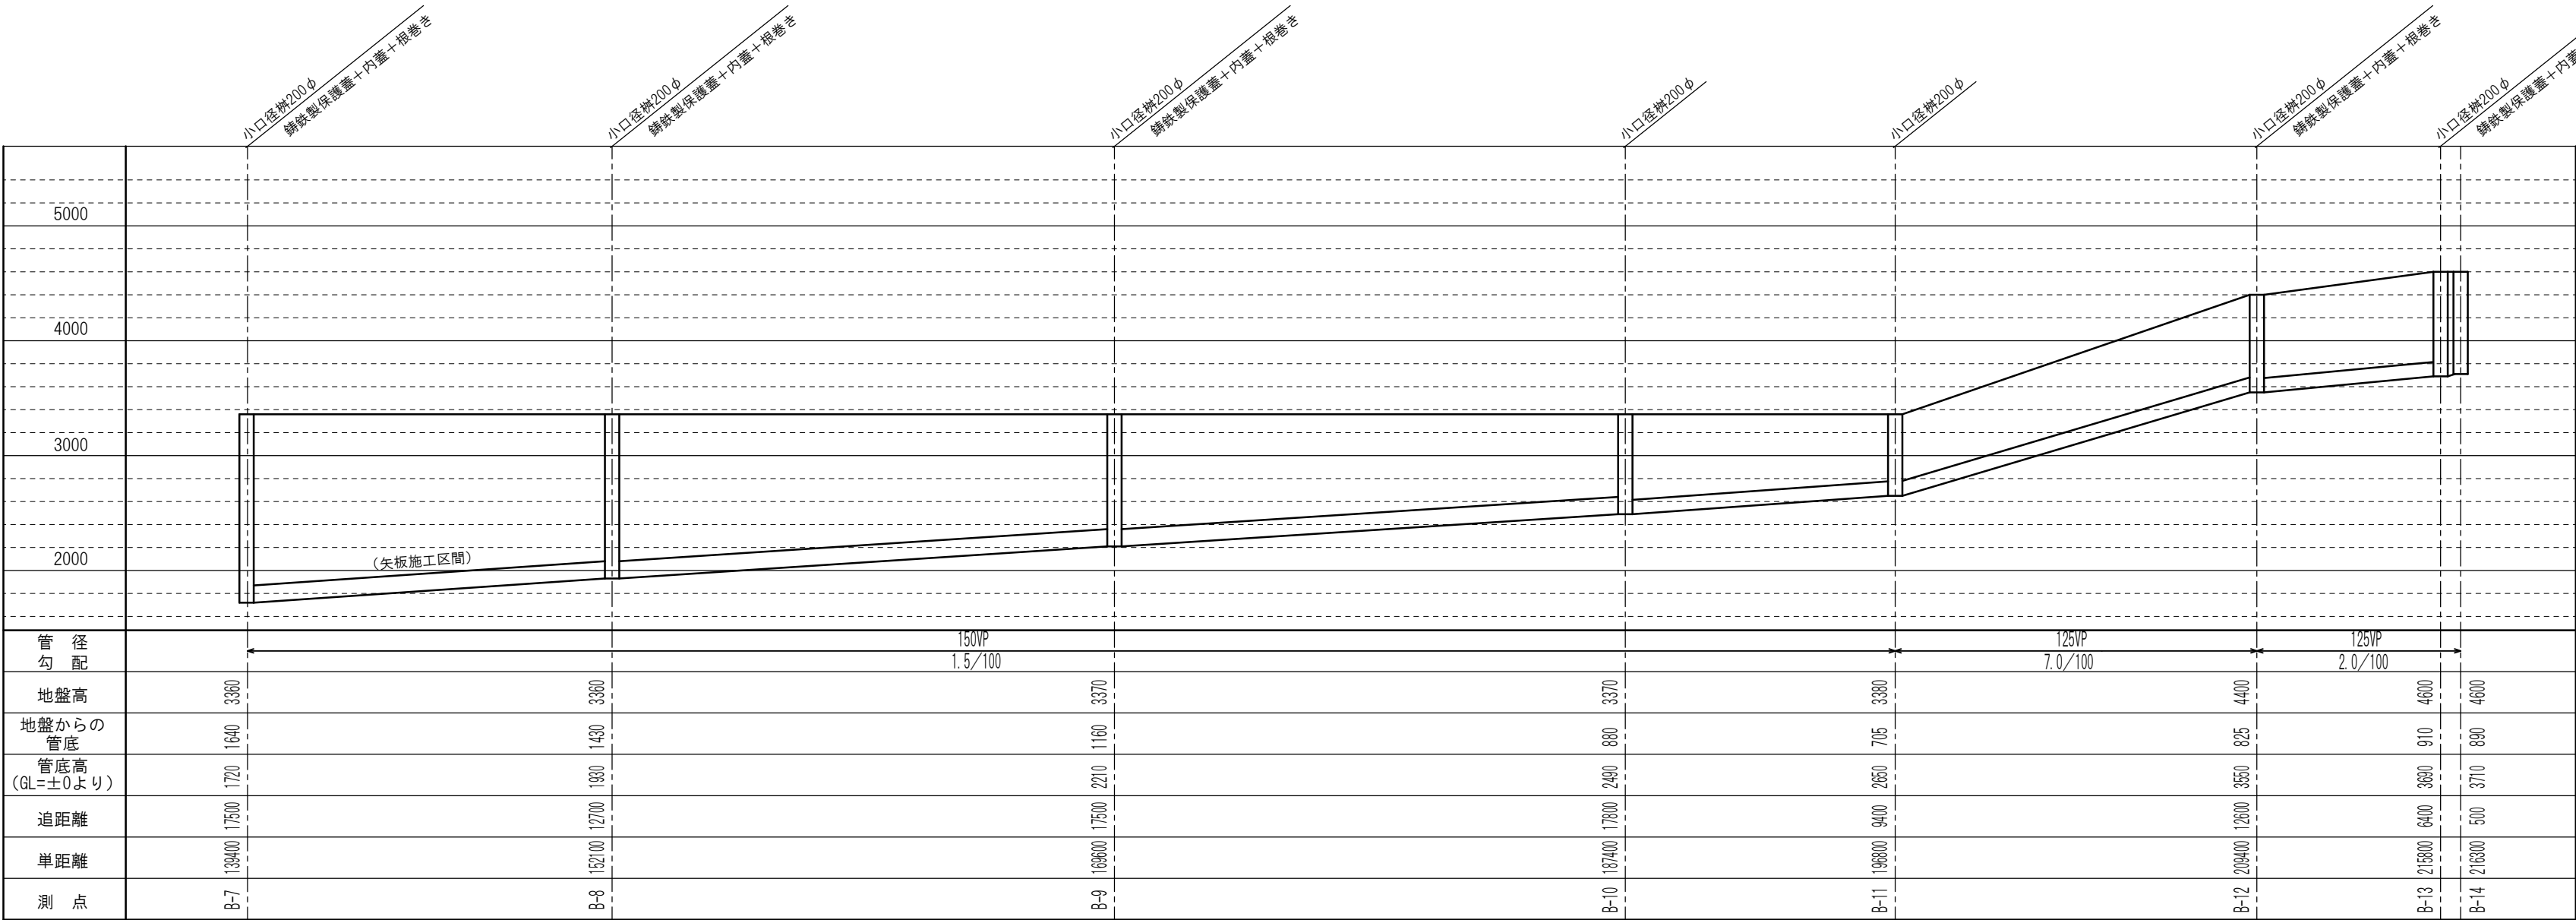

|     |       |                 |               |     |     |      |     |     |                 |     |         |
|-----|-------|-----------------|---------------|-----|-----|------|-----|-----|-----------------|-----|---------|
| 年 度 | 工 事 名 | 南立石小学校公共下水道接続工事 | 別府市教育委員会教育総務課 | 課 長 | 参 事 | 課長補佐 | 係 長 | 設計者 | 図 面 名 称         | 縮 尺 | No. 1 1 |
| 2 3 |       |                 |               |     |     |      |     |     | 排 水 管 縦 断 面 図 3 |     |         |

D・E・F 樹系統  
排水管縦断面図ー4

※本図面は参考図とする

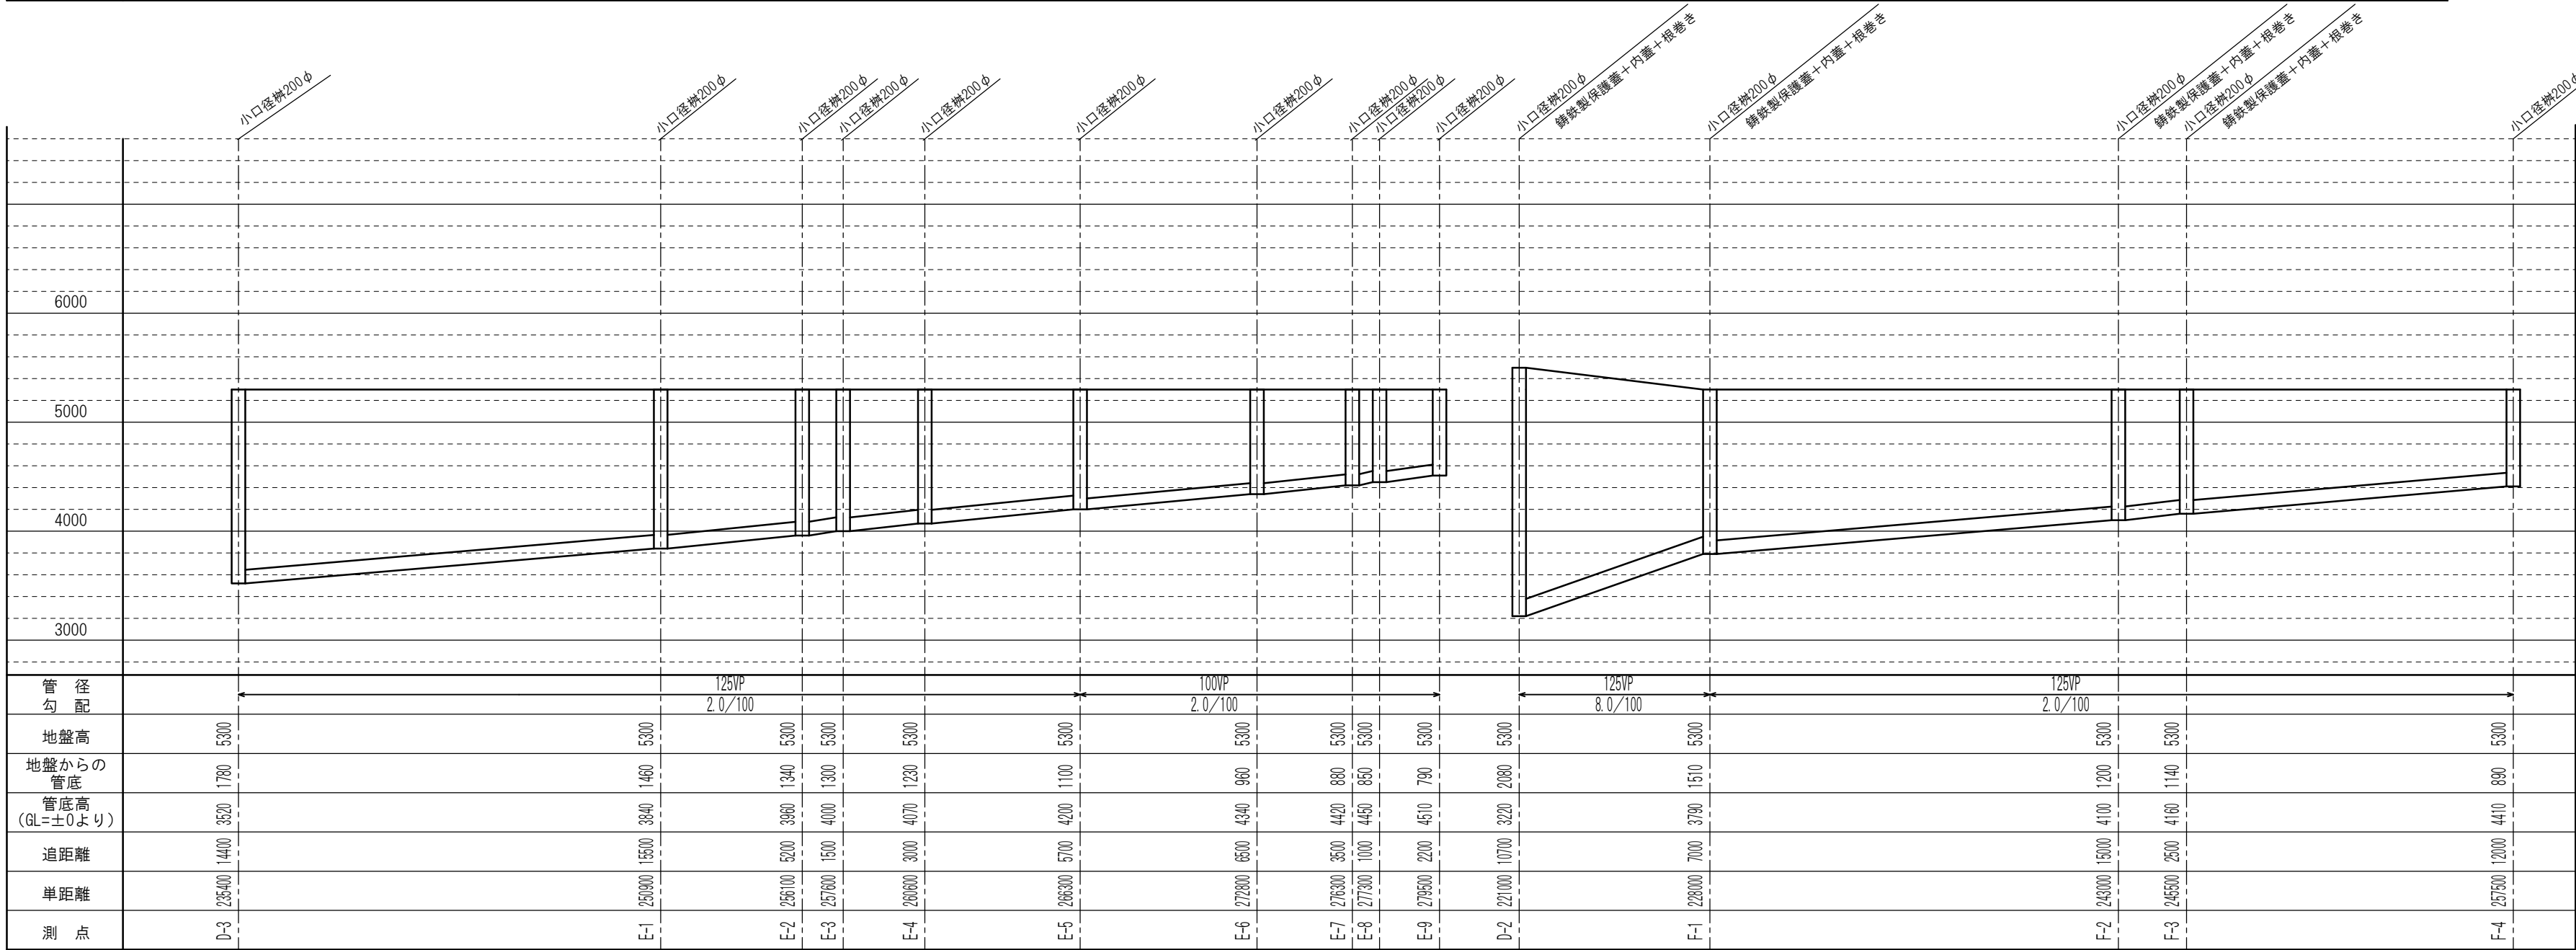
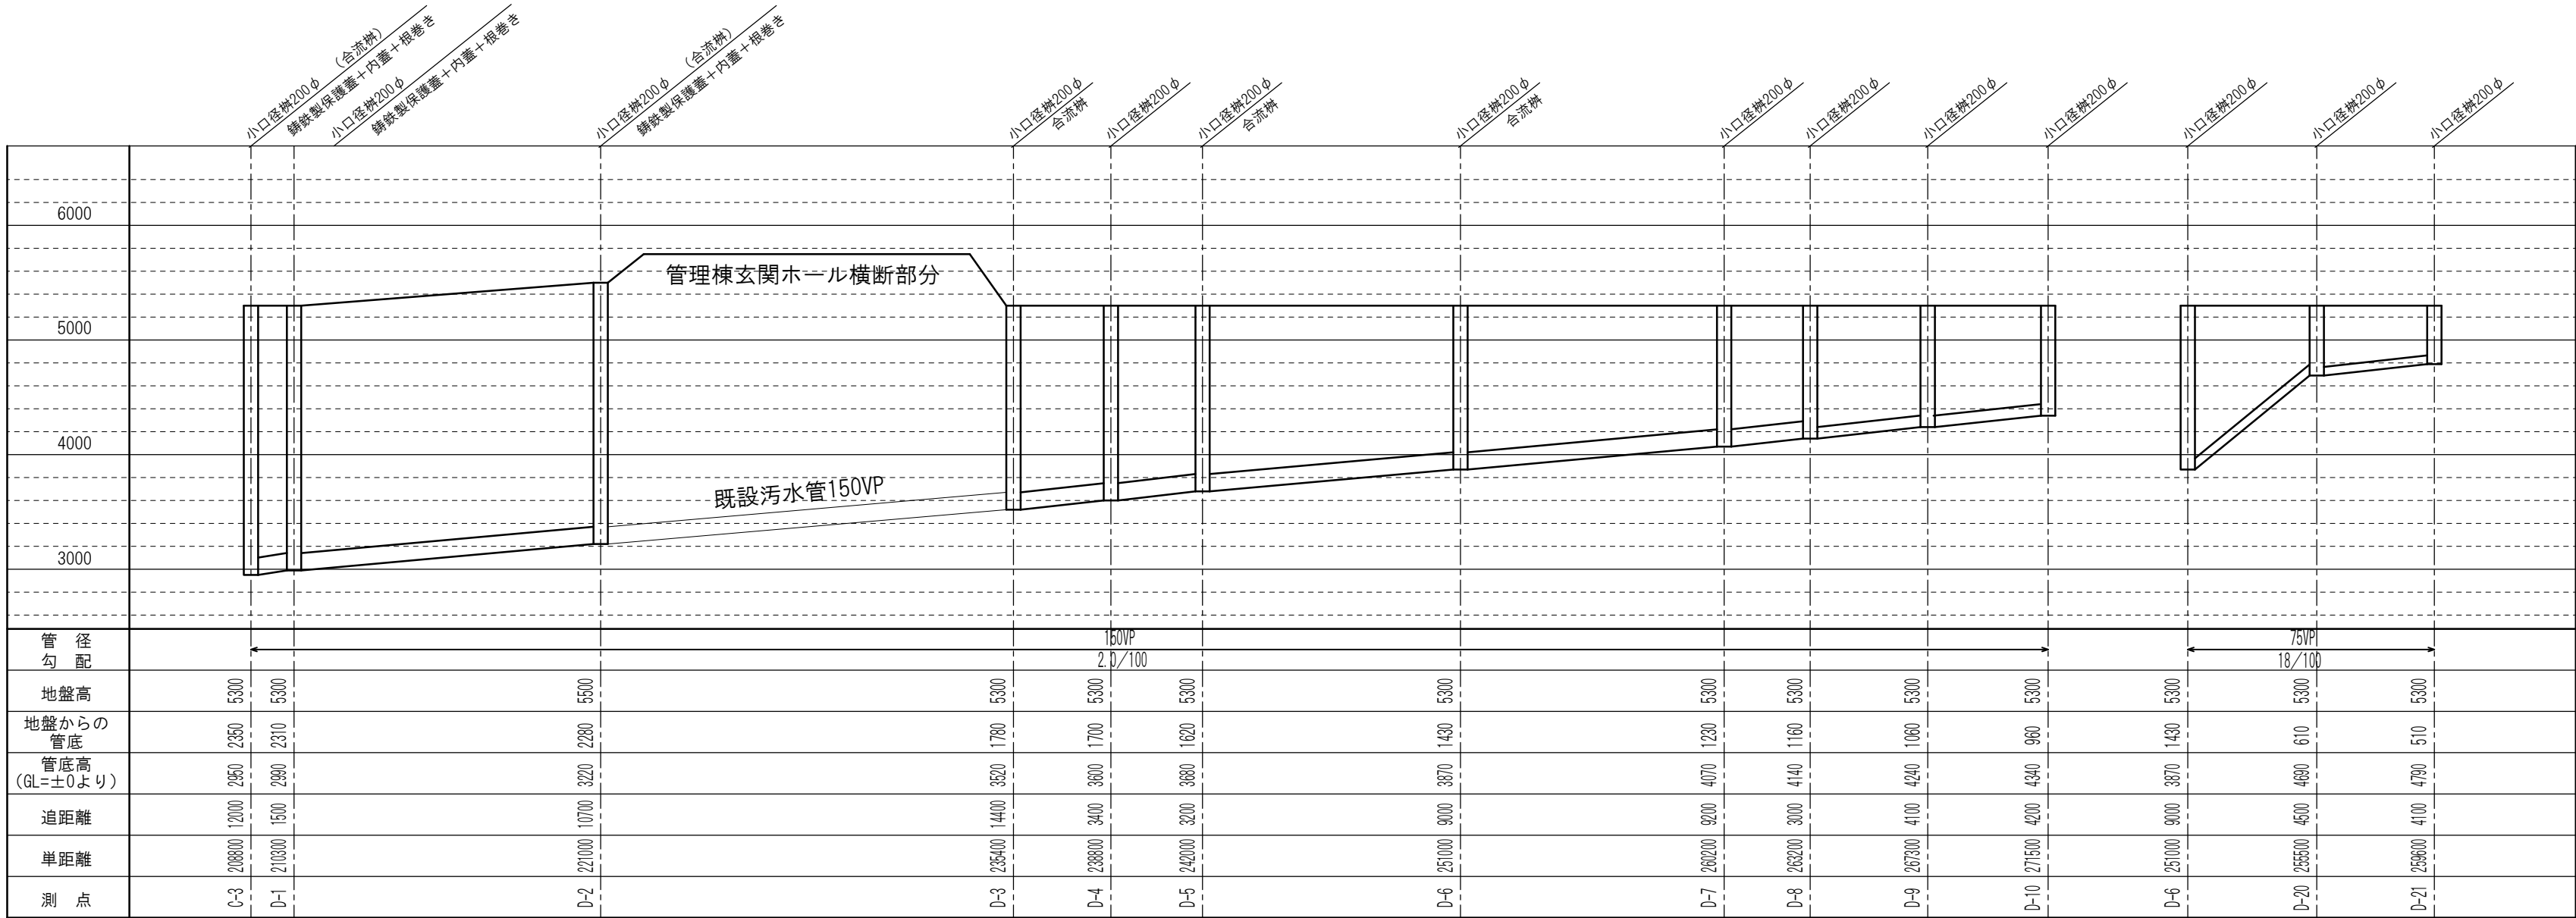


| 年 度 | 工 事 名 | 南立石小学校公共下水道接続工事 | 別府市教育委員会教育総務課 | 課 長 | 参 事 | 課長補佐 | 係 長 | 設計者 | 図 面 名 称         | 縮 尺 | No. 1 2 |
|-----|-------|-----------------|---------------|-----|-----|------|-----|-----|-----------------|-----|---------|
| 2 3 |       |                 |               |     |     |      |     |     | 排 水 管 縦 断 面 図 4 |     |         |

G・H 樹系統

排水管縦断面図ー5

※本図面は参考図とする

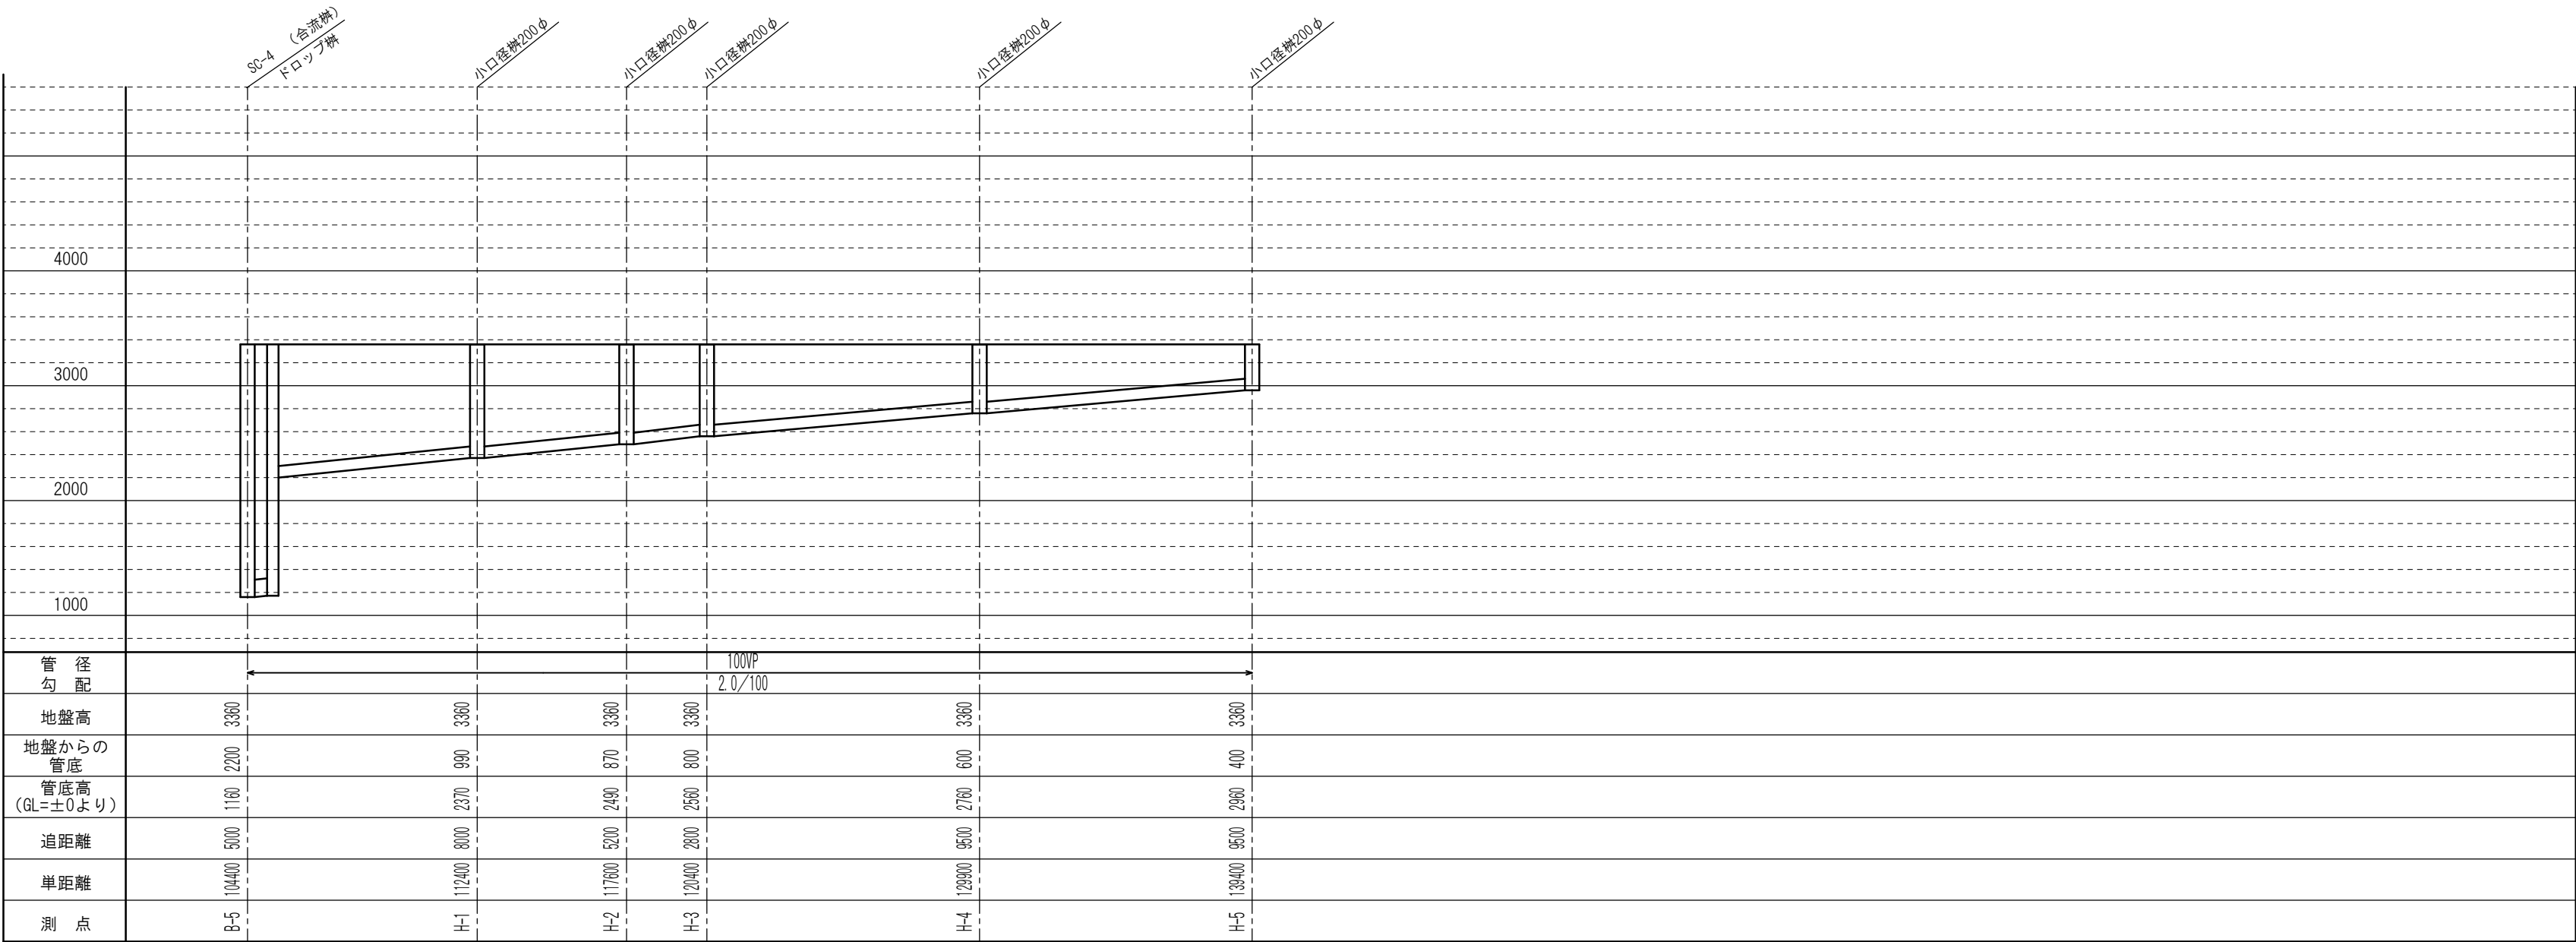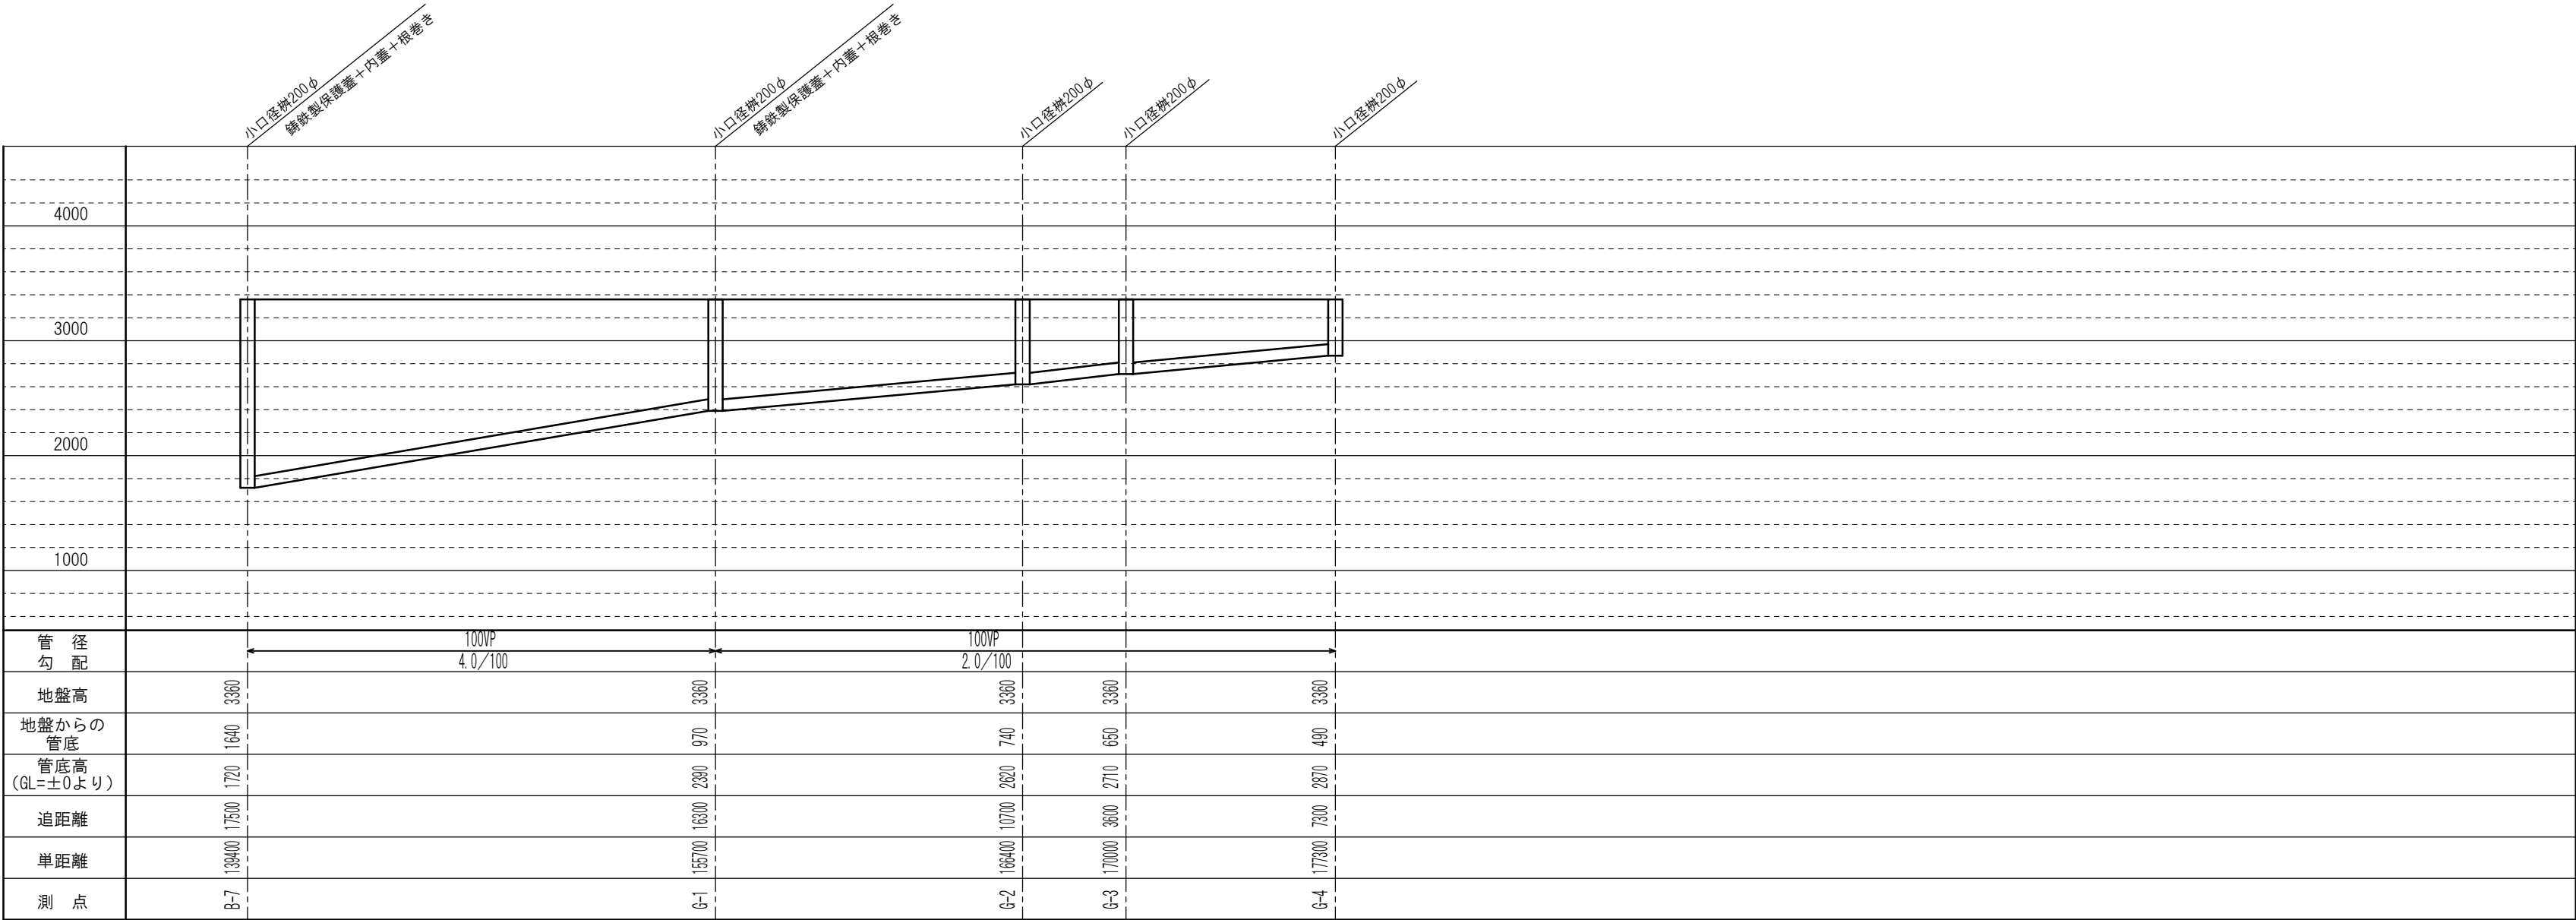

| 年 度 | 工 事 名 | 南立石小学校公共下水道接続工事 | 別府市教育委員会教育総務課 | 課 長 | 参 事 | 課長補佐 | 係 長 | 設計者 | 図 面 名 称         | 縮 尺 | No. 1 3 |
|-----|-------|-----------------|---------------|-----|-----|------|-----|-----|-----------------|-----|---------|
| 2 3 |       |                 |               |     |     |      |     |     | 排 水 管 縦 断 面 図 5 |     |         |

樹 明 細 表



| 記 号  | 名 称            | 管 底     | 蓋             | 樹 形 状 | 設計地盤高（参考） |
|------|----------------|---------|---------------|-------|-----------|
|      | （ 汚 水 樹 ）      |         |               |       |           |
| A-0  | 既設公共取付樹        | H＝－３０００ |               |       | ± ０       |
| A-1  | SC－４           | －２５６０   | MHA－６００       | ＳＴ    | ± ０       |
| A-2  | 小口径樹 ２００φ×１５０A | －２２９０   | 鋳鉄製保護蓋＋内蓋＋根巻き | ＳＴ    | ± ０       |
| A-3  | 小口径樹 ２００φ×１５０A | －２０４０   | 鋳鉄製保護蓋＋内蓋＋根巻き | ＳＴ    | ± ０       |
| A-4  | ＳＢ             | －１７９０   | MHA－６００       | ９０ＬＴ  | ± ０       |
| A-5  | 小口径樹 ２００φ×１５０A | －１７２０   | 鋳鉄製保護蓋＋内蓋＋根巻き | ９０Ｌ   | ± ０       |
| A-6  | 小口径樹 ２００φ×１５０A | －１４６０   | 鋳鉄製保護蓋＋内蓋＋根巻き | ＳＴ    | ± ０       |
| A-7  | 小口径樹 ２００φ×１５０A | －１２００   | 鋳鉄製保護蓋＋内蓋＋根巻き | ＳＴ    | ± ０       |
| A-8  | 小口径樹 ２００φ×１５０A | －９４０    | 鋳鉄製保護蓋＋内蓋＋根巻き | ＳＴ    | ± ０       |
| A-9  | 小口径樹 ２００φ×１５０A | －６９０    | 鋳鉄製保護蓋＋内蓋＋根巻き | ９０ＬＴ  | ± ０       |
| A-10 | 小口径樹 ２００φ×１５０A | －６２０    | 鋳鉄製保護蓋＋内蓋＋根巻き | ４５Ｌ   | ± ０       |
| A-11 | 小口径樹 ２００φ×１５０A | －７２０    | 樹脂製密閉蓋        | ９０ＬＴ  | ＋ ３００     |
| A-12 | 小口径樹 １５０φ×１００A | －６９０    | 樹脂製密閉蓋        | ９０Ｌ   | ＋ ２０００    |
| A-13 | 小口径樹 １５０φ×１００A | －５７０    | 樹脂製密閉蓋        | ９０ＬＴ  | ＋ ２０００    |
| A-14 | 小口径樹 １５０φ×１００A | －２７０    | 樹脂製密閉蓋        | ９０Ｌ   | ＋ ２０００    |
| A-21 | 小口径樹 １５０φ×１００A | －５２０    | 樹脂製密閉蓋        | ＳＴ    | ± ０       |
| A-22 | 小口径樹 １５０φ×１００A | －３５０    | 樹脂製密閉蓋        | ９０ＬＴ  | ± ０       |
| A-23 | 小口径樹 １５０φ×１００A | －２００    | 樹脂製密閉蓋        | ９０Ｌ   | ± ０       |
|      |                |         |               |       |           |
| B-1  | 小口径樹 ２００φ×１５０A | －６５０    | 鋳鉄製保護蓋＋内蓋＋根巻き | ４５Ｌ   | ± ０       |
| B-2  | 小口径樹 ２００φ×１５０A | －５２０    | 樹脂製密閉蓋        | ４５Ｌ   | ± ０       |
| B-3  | 小口径樹 ２００φ×１５０A | －９４０    | 樹脂製密閉蓋        | ９０Ｌ   | ＋ １７３０    |
| B-4  | 小口径樹 ２００φ×１５０A | －６６０    | 樹脂製密閉蓋        | ９０Ｌ   | ＋ １７３０    |
| B-5  | SC－４           | －２２００   | MHA－６００       | ９０ＬＴ  | ＋ ３３６０    |
| B-6  | 小口径樹 ２００φ×１５０A | －１９２０   | 鋳鉄製保護蓋＋内蓋＋根巻き | ＳＴ    | ＋ ３３６０    |
| B-7  | 小口径樹 ２００φ×１５０A | －１６４０   | 鋳鉄製保護蓋＋内蓋＋根巻き | ９０ＬＴ  | ＋ ３３６０    |
| B-8  | 小口径樹 ２００φ×１５０A | －１４３０   | 鋳鉄製保護蓋＋内蓋＋根巻き | ９０Ｌ   | ＋ ３３６０    |
| B-9  | 小口径樹 ２００φ×１５０A | －１１６０   | 鋳鉄製保護蓋＋内蓋＋根巻き | ＳＴ    | ＋ ３３７０    |
| B-10 | 小口径樹 ２００φ×１５０A | －８８０    | 樹脂製密閉蓋        | ９０ＬＴ  | ＋ ３３７０    |
| B-11 | 小口径樹 ２００φ×１２５A | －７０５    | 樹脂製密閉蓋        | ＳＴ    | ＋ ３３８０    |
| B-12 | 小口径樹 ２００φ×１２５A | －８２５    | 鋳鉄製保護蓋＋内蓋＋根巻き | ４５Ｌ   | ＋ ４４００    |
| B-13 | 小口径樹 ２００φ×１２５A | －９１０    | 鋳鉄製保護蓋＋内蓋＋根巻き | ９０ＬＴ  | ＋ ４６００    |
| B-14 | 小口径樹 ２００φ×１２５A | －８９０    | 鋳鉄製保護蓋＋内蓋＋根巻き | ９０Ｌ   | ＋ ４６００    |
|      |                |         |               |       |           |
|      |                |         |               |       |           |
※ 注記）  
１・上記表中の地盤高は参考であり、現地状況及び最終の外構仕上げレベルを  
監理者に確認をして樹の管底レベルを最終決定する事。  
なお、樹蓋の天端レベルも上記と同様とする。  
２・小口径樹は流入流出が兼用のものではなく、樹内で勾配付のものを使用すること

樹 明 細 表

| 記 号  | 名 称            | 管 底    | 蓋             | 樹 形 状 | 設計地盤高（参考） |
|------|----------------|--------|---------------|-------|-----------|
|      | （ 汚 水 樹 ）      |        |               |       |           |
| C-1  | 小口径樹 ２００φ×１５０A | H＝－７２０ | 樹脂製密閉蓋        | ＳＴ    | ＋ ３３７０    |
| C-2  | SC－４           | －２６００  | MHA－６００       | ＳＴ    | ＋ ５３００    |
| C-3  | 小口径樹 ２００φ×１５０A | －２３５０  | 鋳鉄製保護蓋＋内蓋＋根巻き | ９０ＬＴ  | ＋ ５３００    |
| C-4  | 小口径樹 ２００φ×１５０A | －１５５０  | 鋳鉄製保護蓋＋内蓋＋根巻き | ９０ＬＴ  | ＋ ５３００    |
| C-5  | 小口径樹 ２００φ×１５０A | －１２１０  | 鋳鉄製保護蓋＋内蓋＋根巻き | ４５Ｌ   | ＋ ５３００    |
|      | グリーストラップ       |        |               |       |           |
|      |                |        |               |       |           |
| D-1  | 小口径樹 ２００φ×１５０A | －２３１０  | 鋳鉄製保護蓋＋内蓋＋根巻き | ９０Ｌ   | ＋ ５３００    |
| D-2  | 小口径樹 ２００φ×１５０A | －２２８０  | 鋳鉄製保護蓋＋内蓋＋根巻き | ９０ＬＴ  | ＋ ５５００    |
| D-3  | 小口径樹 ２００φ×１５０A | －１７８０  | 樹脂製密閉蓋        | ９０ＬＴ  | ＋ ５３００    |
| D-4  | 小口径樹 ２００φ×１５０A | －１７００  | 樹脂製密閉蓋        | ９０Ｌ   | ＋ ５３００    |
| D-5  | 小口径樹 ２００φ×１５０A | －１６２０  | 樹脂製密閉蓋        | ９０ＬＴ  | ＋ ５３００    |
| D-6  | 小口径樹 ２００φ×１５０A | －１４３０  | 樹脂製密閉蓋        | ９０ＬＴ  | ＋ ５３００    |
| D-7  | 小口径樹 ２００φ×１５０A | －１２３０  | 樹脂製密閉蓋        | ９０ＬＴ  | ＋ ５３００    |
| D-8  | 小口径樹 ２００φ×１５０A | －１１６０  | 樹脂製密閉蓋        | ９０ＬＴ  | ＋ ５３００    |
| D-9  | 小口径樹 １５０φ×１００A | －１０６０  | 樹脂製密閉蓋        | ９０ＬＴ  | ＋ ５３００    |
| D-10 | 小口径樹 １５０φ×１００A | －９６０   | 樹脂製密閉蓋        | ９０Ｌ   | ＋ ５３００    |
| D-20 | 小口径樹 １５０φ×１００A | －６１０   | 樹脂製密閉蓋        | ９０Ｌ   | ＋ ５３００    |
| D-21 | 小口径樹 １５０φ×１００A | －５１０   | 樹脂製密閉蓋        | ９０Ｌ   | ＋ ５３００    |
| D-30 | 小口径樹 １５０φ×１００A | －５３０   | 樹脂製密閉蓋        | ＳＴ    | ＋ ５３００    |
|      |                |        |               |       |           |
| E-1  | 小口径樹 ２００φ×１２５A | －１４６０  | 樹脂製密閉蓋        | ９０ＬＴ  | ＋ ５３００    |
| E-2  | 小口径樹 ２００φ×１２５A | －１３４０  | 樹脂製密閉蓋        | ９０ＬＴ  | ＋ ５３００    |
| E-3  | 小口径樹 ２００φ×１２５A | －１３００  | 樹脂製密閉蓋        | ９０Ｌ   | ＋ ５３００    |
| E-4  | 小口径樹 ２００φ×１２５A | －１２３０  | 樹脂製密閉蓋        | ９０Ｌ   | ＋ ５３００    |
| E-5  | 小口径樹 ２００φ×１２５A | －１１００  | 樹脂製密閉蓋        | ９０ＬＴ  | ＋ ５３００    |
| E-6  | 小口径樹 １５０φ×１００A | －９６０   | 樹脂製密閉蓋        | ９０Ｌ   | ＋ ５３００    |
| E-7  | 小口径樹 １５０φ×１００A | －８８０   | 樹脂製密閉蓋        | ９０ＬＴ  | ＋ ５３００    |
| E-8  | 小口径樹 １５０φ×１００A | －８５０   | 樹脂製密閉蓋        | ９０Ｌ   | ＋ ５３００    |
| E-9  | 小口径樹 １５０φ×１００A | －７９０   | 樹脂製密閉蓋        | ９０Ｌ   | ＋ ５３００    |
|      |                |        |               |       |           |
| F-1  | 小口径樹 ２００φ×１２５A | －１５１０  | 鋳鉄製保護蓋＋内蓋＋根巻き | ９０ＬＴ  | ＋ ５３００    |
| F-2  | 小口径樹 ２００φ×１２５A | －１２００  | 鋳鉄製保護蓋＋内蓋＋根巻き | ４５Ｌ   | ＋ ５３００    |
| F-3  | 小口径樹 ２００φ×１２５A | －１１４０  | 鋳鉄製保護蓋＋内蓋＋根巻き | ４５Ｌ   | ＋ ５３００    |
| F-4  | 小口径樹 ２００φ×１２５A | －８９０   | 樹脂製密閉蓋        | ９０Ｌ   | ＋ ５３００    |
|      |                |        |               |       |           |
| G-1  | 小口径樹 １５０φ×１００A | －９７０   | 鋳鉄製保護蓋＋内蓋＋根巻き | ９０Ｌ   | ＋ ３３６０    |
| G-2  | 小口径樹 １５０φ×１００A | －７４０   | 樹脂製密閉蓋        | ９０ＬＴ  | ＋ ３３６０    |
| G-3  | 小口径樹 １５０φ×１００A | －６５０   | 樹脂製密閉蓋        | ４５Ｌ   | ＋ ３３６０    |
| G-5  | 小口径樹 １５０φ×１００A | －４９０   | 樹脂製密閉蓋        | ４５Ｌ   | ＋ ３３６０    |
|      |                |        |               |       |           |
| H-1  | 小口径樹 １５０φ×１００A | －９９０   | 樹脂製密閉蓋        | ＳＴ    | ＋ ３３６０    |
| H-2  | 小口径樹 １５０φ×１００A | －８７０   | 樹脂製密閉蓋        | ９０ＬＴ  | ＋ ３３６０    |
| H-3  | 小口径樹 １５０φ×１００A | －８００   | 樹脂製密閉蓋        | ９０ＬＴ  | ＋ ３３６０    |
| H-4  | 小口径樹 １５０φ×１００A | －６００   | 樹脂製密閉蓋        | ＳＴ    | ＋ ３３６０    |
| H-5  | 小口径樹 １５０φ×１００A | －４００   | 樹脂製密閉蓋        | ９０Ｌ   | ＋ ３３６０    |



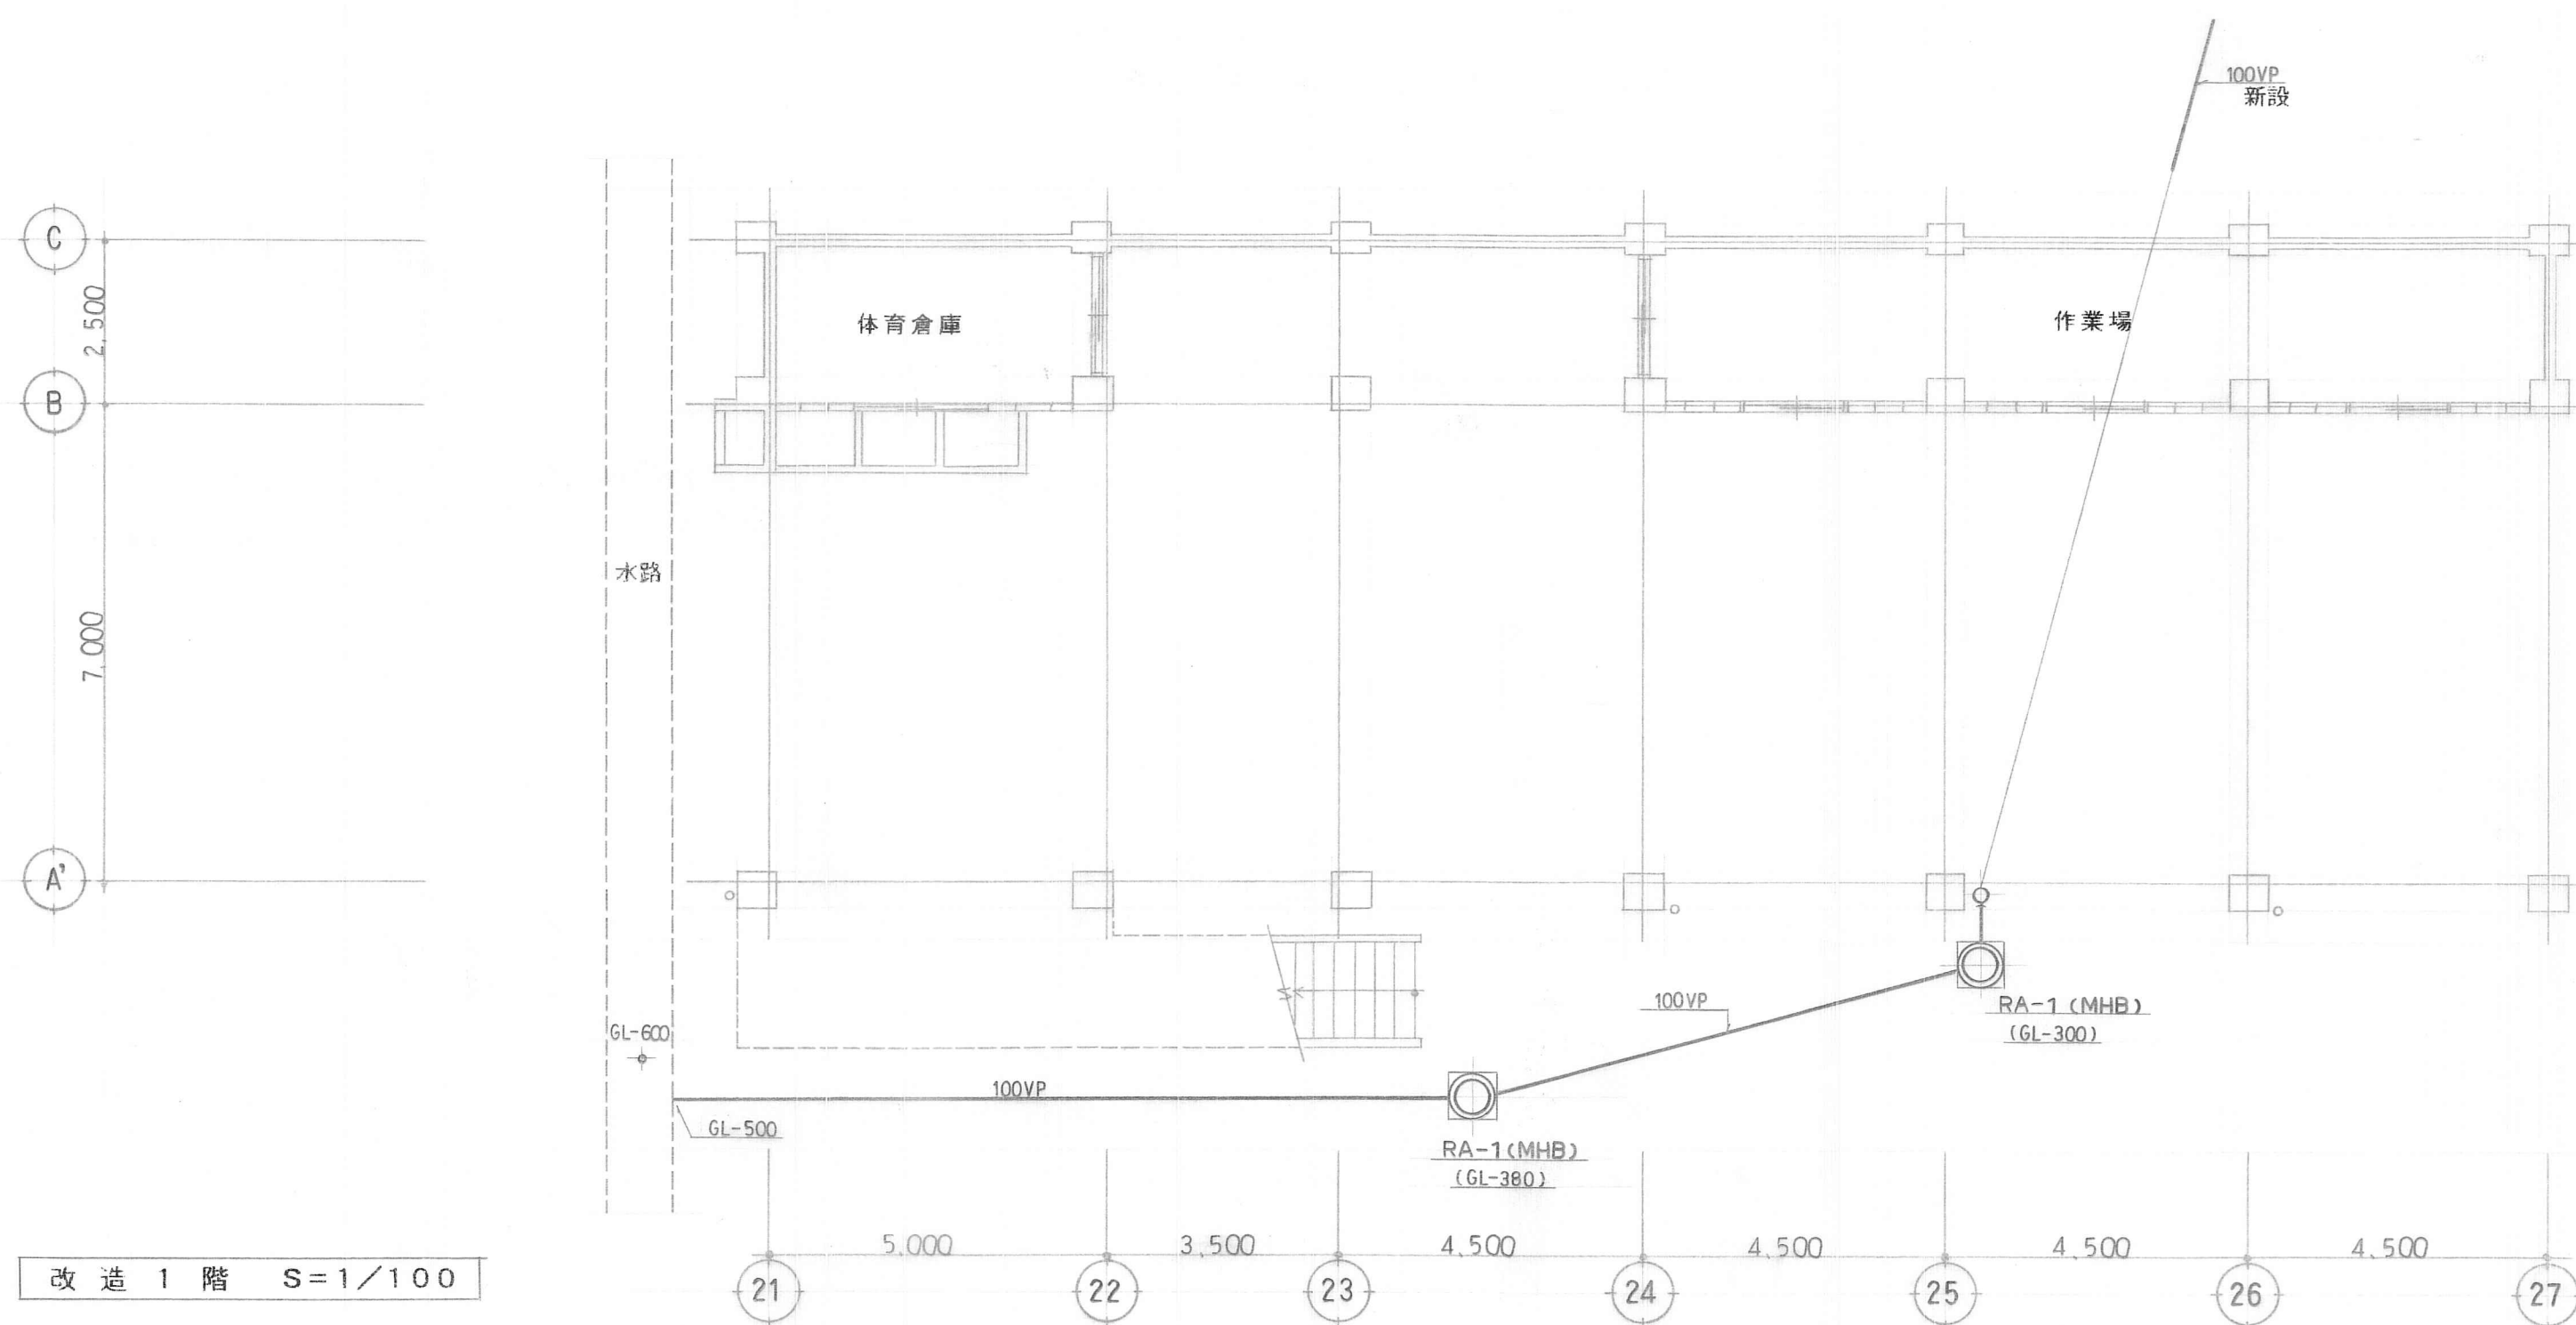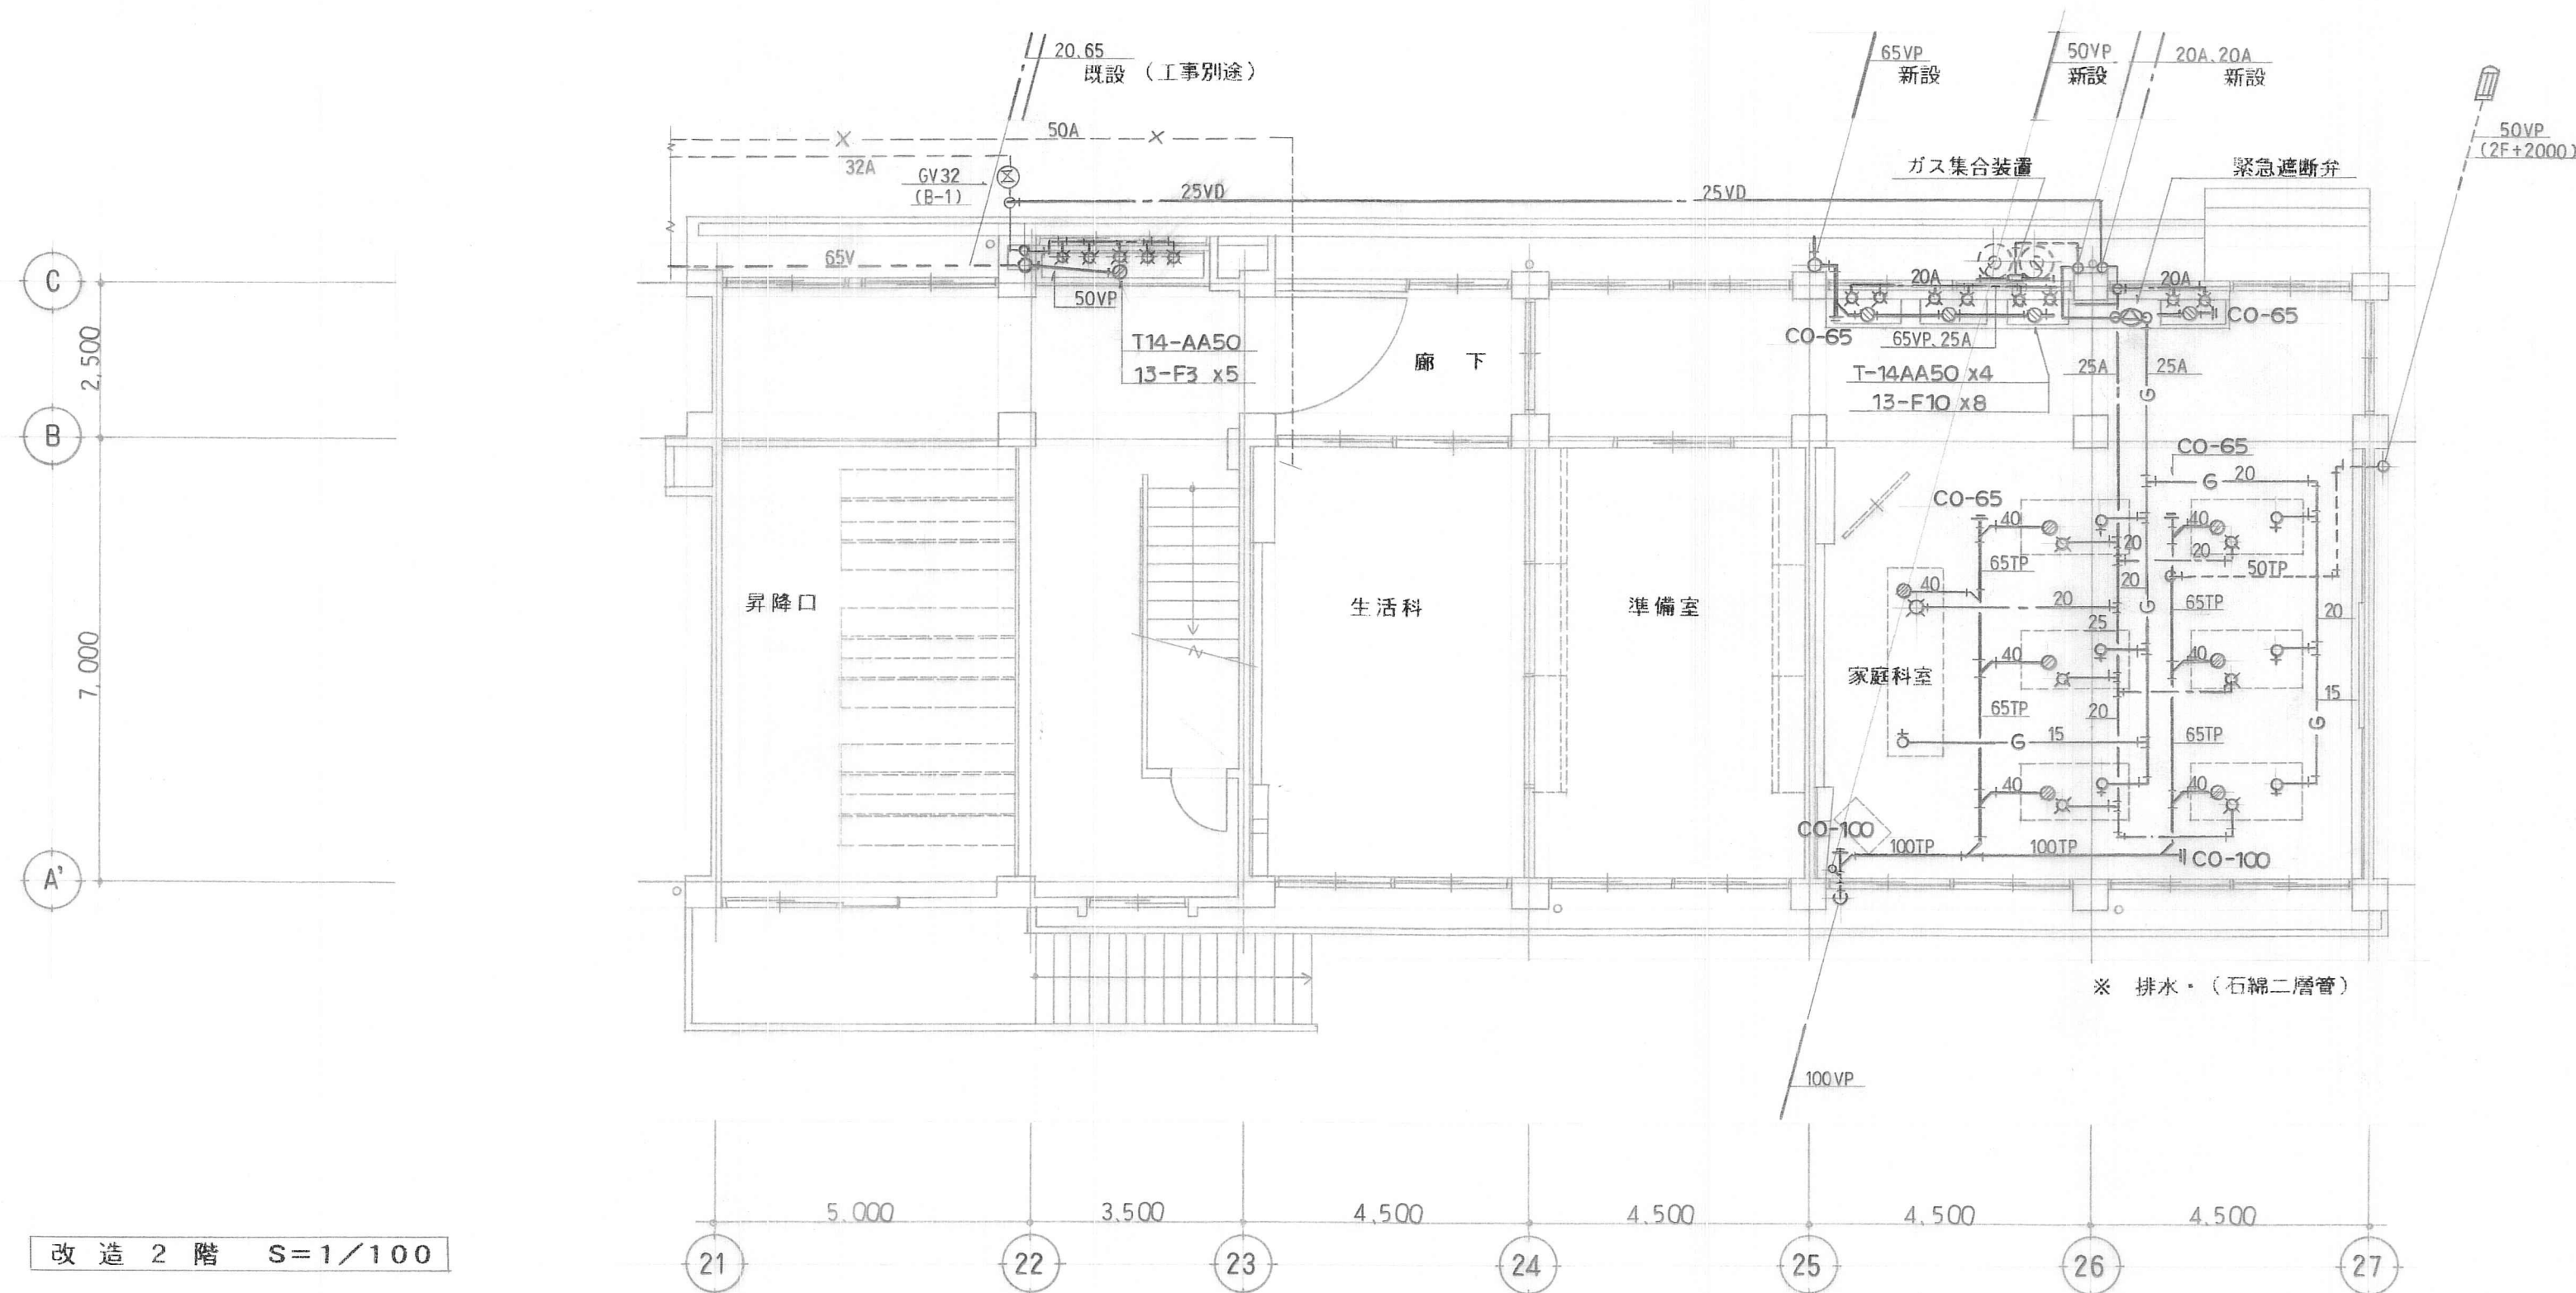

| 年度 | 設計年月 | 工事名 | 市立南立石小学校大規模改造工事<br>(2期工事) | 図面名称       | 縮尺      | 建築士法第20条第1項に基づく表示 | No. 2M-5 |
|----|------|-----|---------------------------|------------|---------|-------------------|----------|
|    |      |     |                           | 改造 地下. 1 階 | S=1/100 | 岩崎建築設計事務所 岩崎英夫    |          |