


平成	年度	事業
工事名		
場所	市営鉄輪墓地	
図面名称	平面図	
縮尺		
大分県 別府市		

市営鉄輪墓地平面図

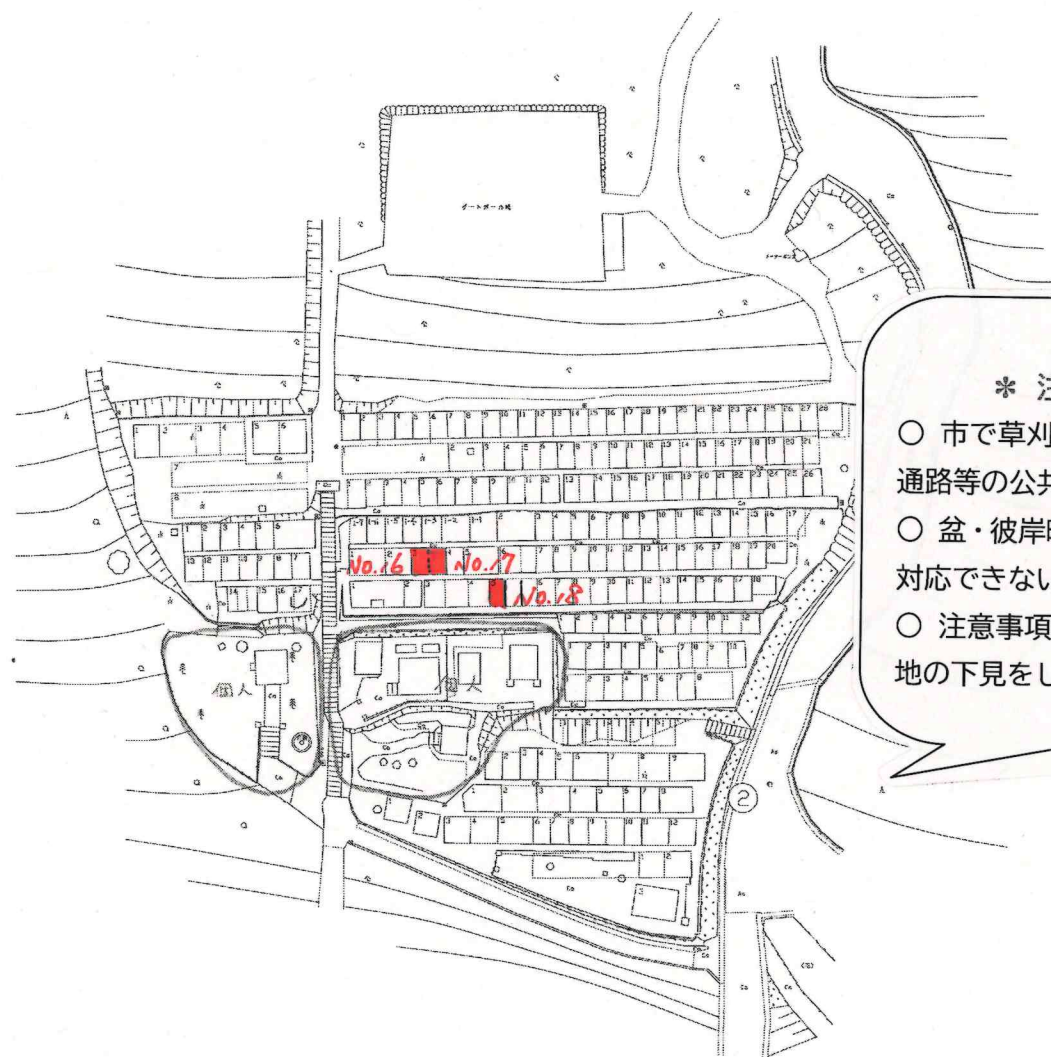

*** 注意事項 ***

- 市で草刈作業をおこなうのは、通路等の公共部分のみです。
- 盆・彼岸時期以外の草刈作業は、対応できない可能性があります。
- 注意事項を確認のうえ、必ず現地の下見をしてください。

平成	年度	章第
工事名		
場所	市営鉄輪墓地	
図面名称	番地図(1区)	
縮尺		
大分県別府市		

市 営 鉄 輪 墓 地 1 区

