


平成	年度	事業
工事名		
場所	市営亀川墓地	
図面名称	平面図	
縮尺		
大分県	別府市	

市営亀川墓地平面図

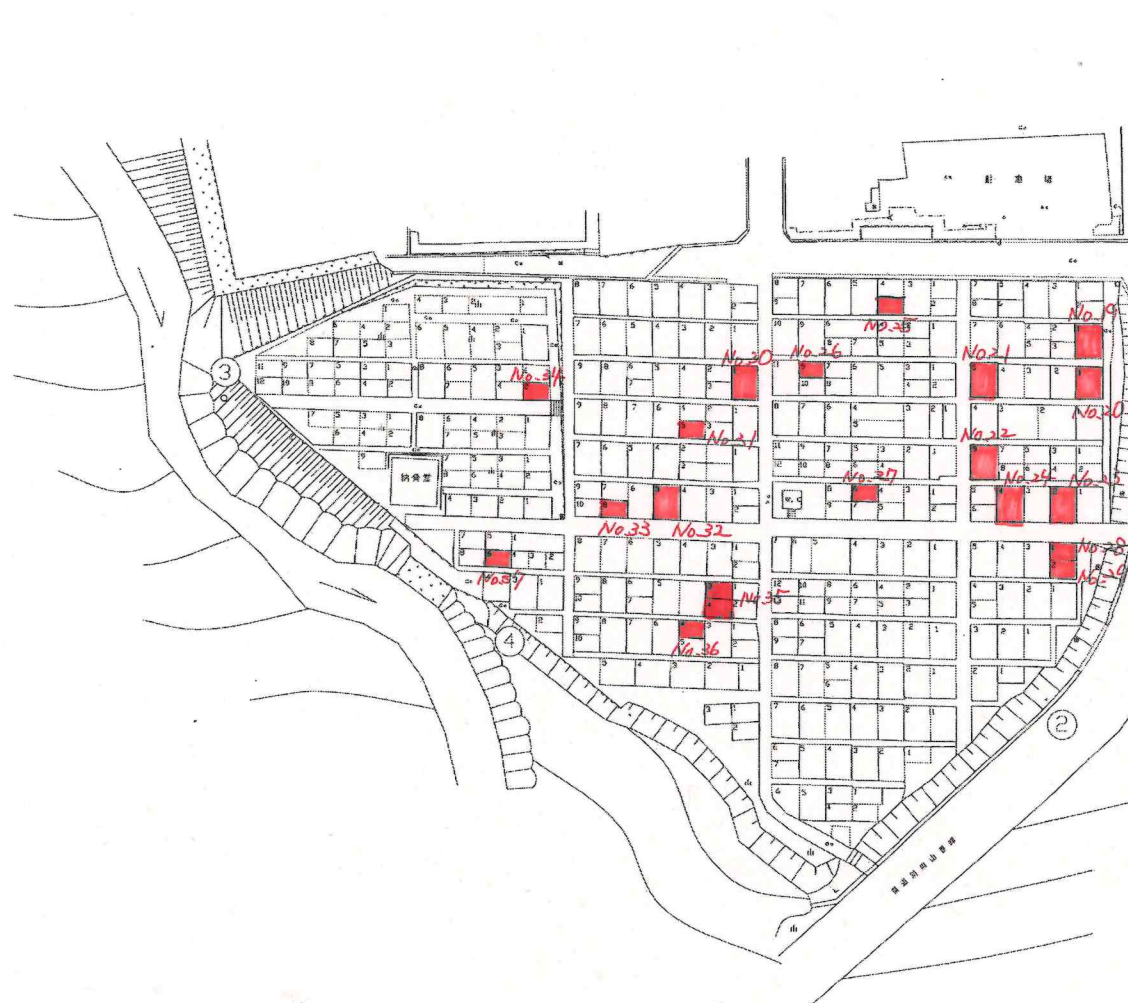

* 注意事項 *

- 市で草刈作業をおこなうのは、通路等の公共部分のみです。
- 盆・彼岸時期以外の草刈作業は、対応できない可能性があります。
- 注意事項を確認のうえ、必ず現地の下見をしてください。

平成	年度	事業
工事名		
場所	市営亀川墓地	
図面名称	番地図(1区)	
幅尺		
大分県 別府市		

市営亀川墓地1区




平成	年度	事業
工事名		
場所	市営亀川墓地	
区画名称	墓地第(2区)	
縮尺		
大分県別府市		

市 営 亀 川 墓 地 2 区



平段	分區	事項
工事名	市営亀川墓地	
場所	香地区(3区)	
図面名称	大分県別府市	
縮尺		

市営亀川墓地3区

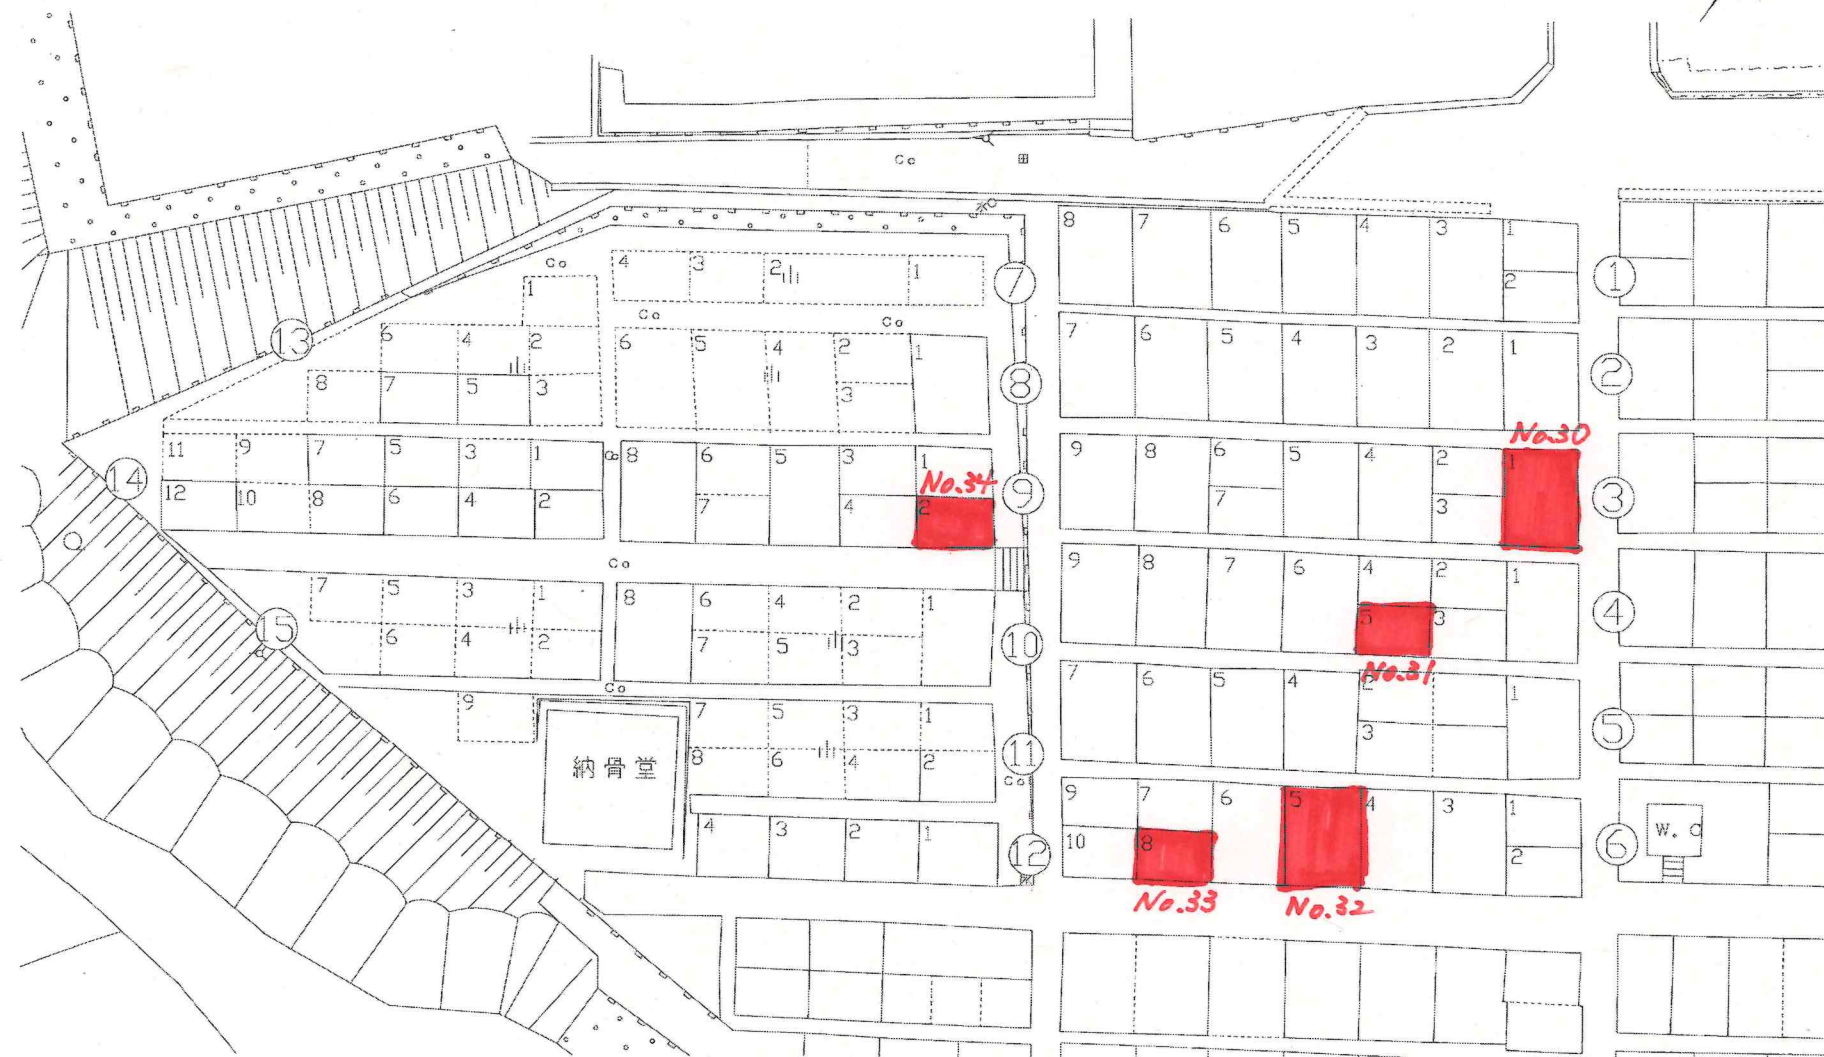

平成	年度	事業
工事名		
場 所	市営亀川墓地	
図面名称	墓地区(4区)	
縮 尺		
大 分 県 別 府 市		

市 営 亀 川 墓 地 4 区

