

平成	年度	事業
工事名		
場所	市営芝尾墓地	
図面名称	平面図	
縮尺		
大分県別府市		

市営芝尾墓地平面図



* 注意事項 *

- 市で草刈作業をおこなうのは、通路等の公共部分のみです。
- 盆・彼岸時期以外の草刈作業は、対応できない可能性があります。
- 注意事項を確認のうえ、必ず現地の下見をしてください。

平成	年度	事業
工 事 名		
場 所	市営芝罘墓地	
隠面名称	香地区（2区）	
縮 尺		
大 分 県 別 府 市		

市 營 芝 尾 墓 地 12 區




平成	年度	事業
工事名		
地区	市営芝尾墓地	
図面名称	墓地区(13区)	
縮尺		
大分県 別府市		

市営芝尾墓地 13 区



平成	年度	事業
工事名		
場所	市営芝尾墓地	
図面名称	番地図(14区)	
縮尺		
大分県 別府市		

市営芝尾墓地 14 区

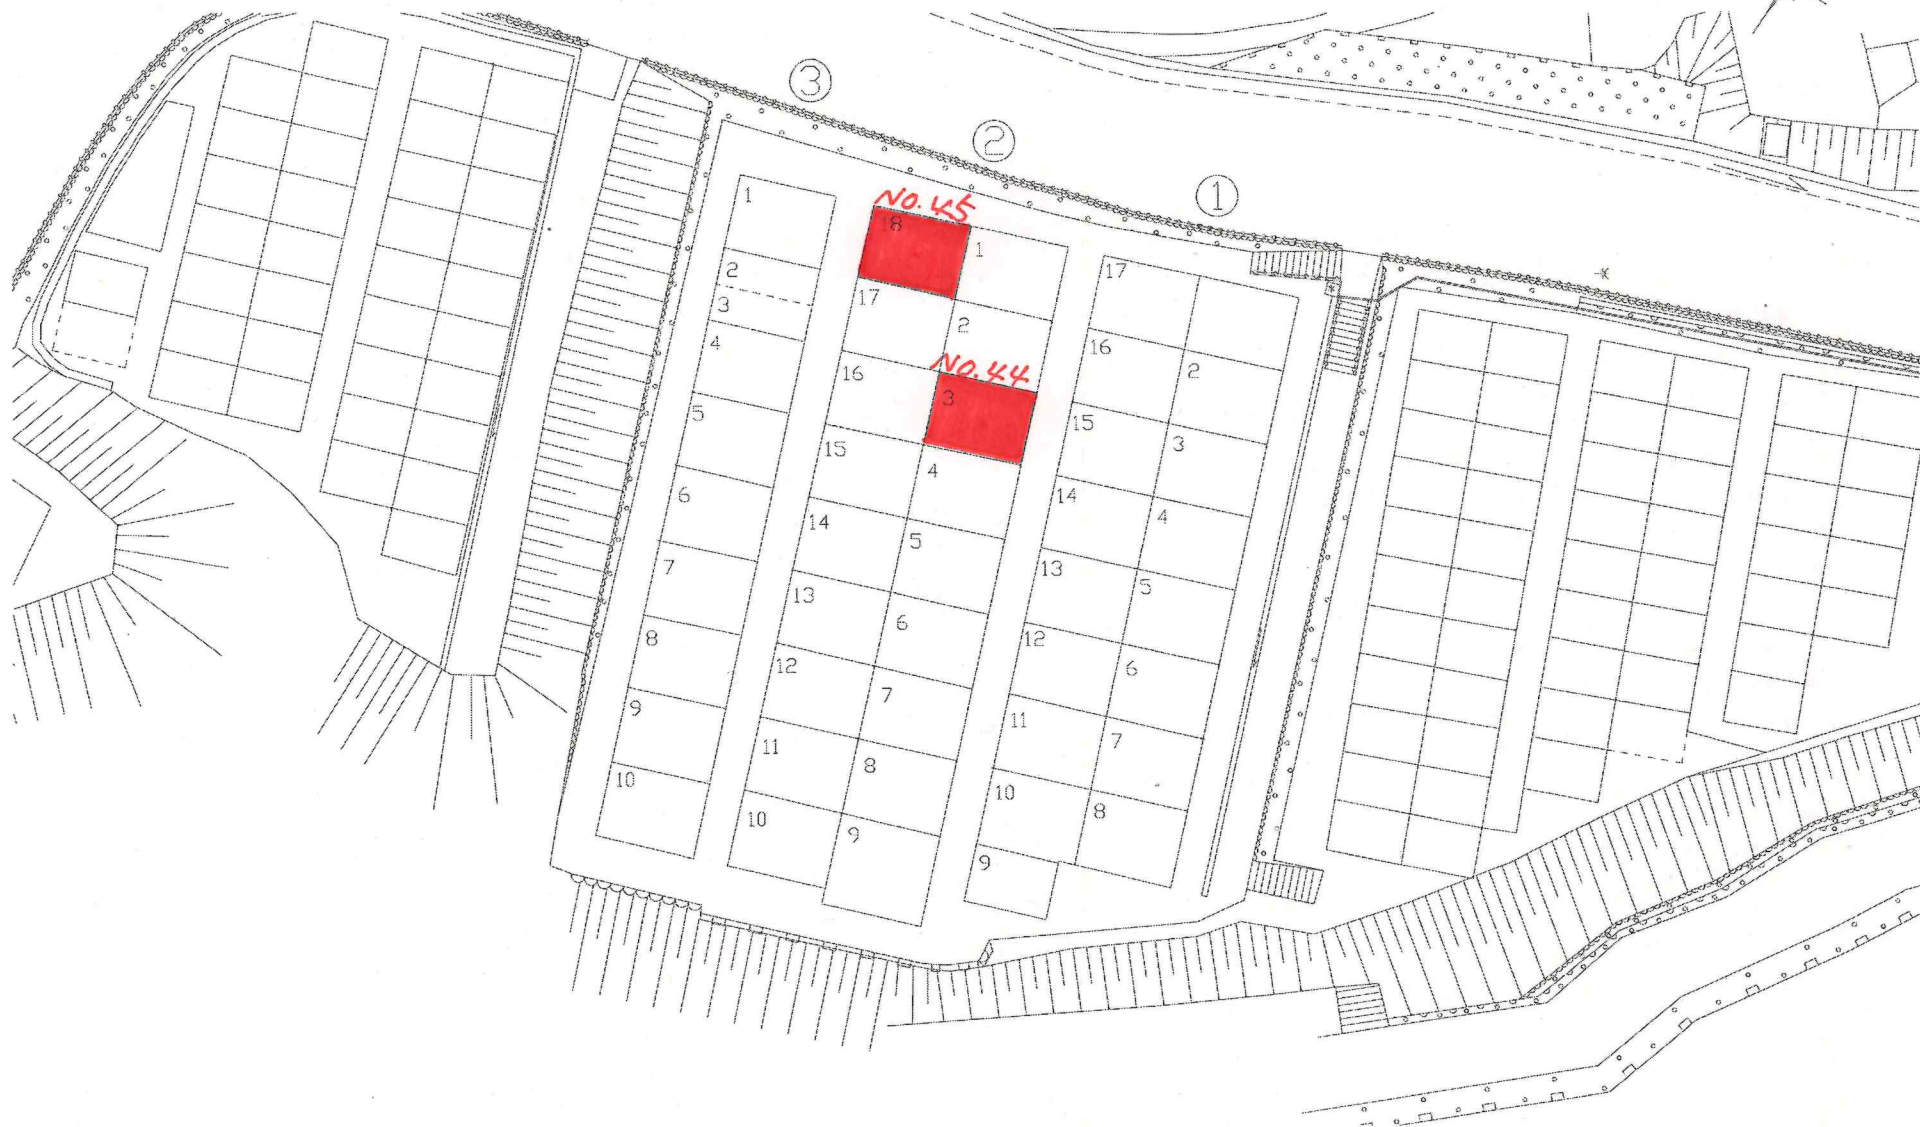

平成	年度	事業
工事名		
場所	市営芝尾墓地	
図面名称	墓地図(15区)	
縮尺		
大分県 別府市		

市営芝尾墓地 15 区

