


既存機械設備配置図 S=1/300

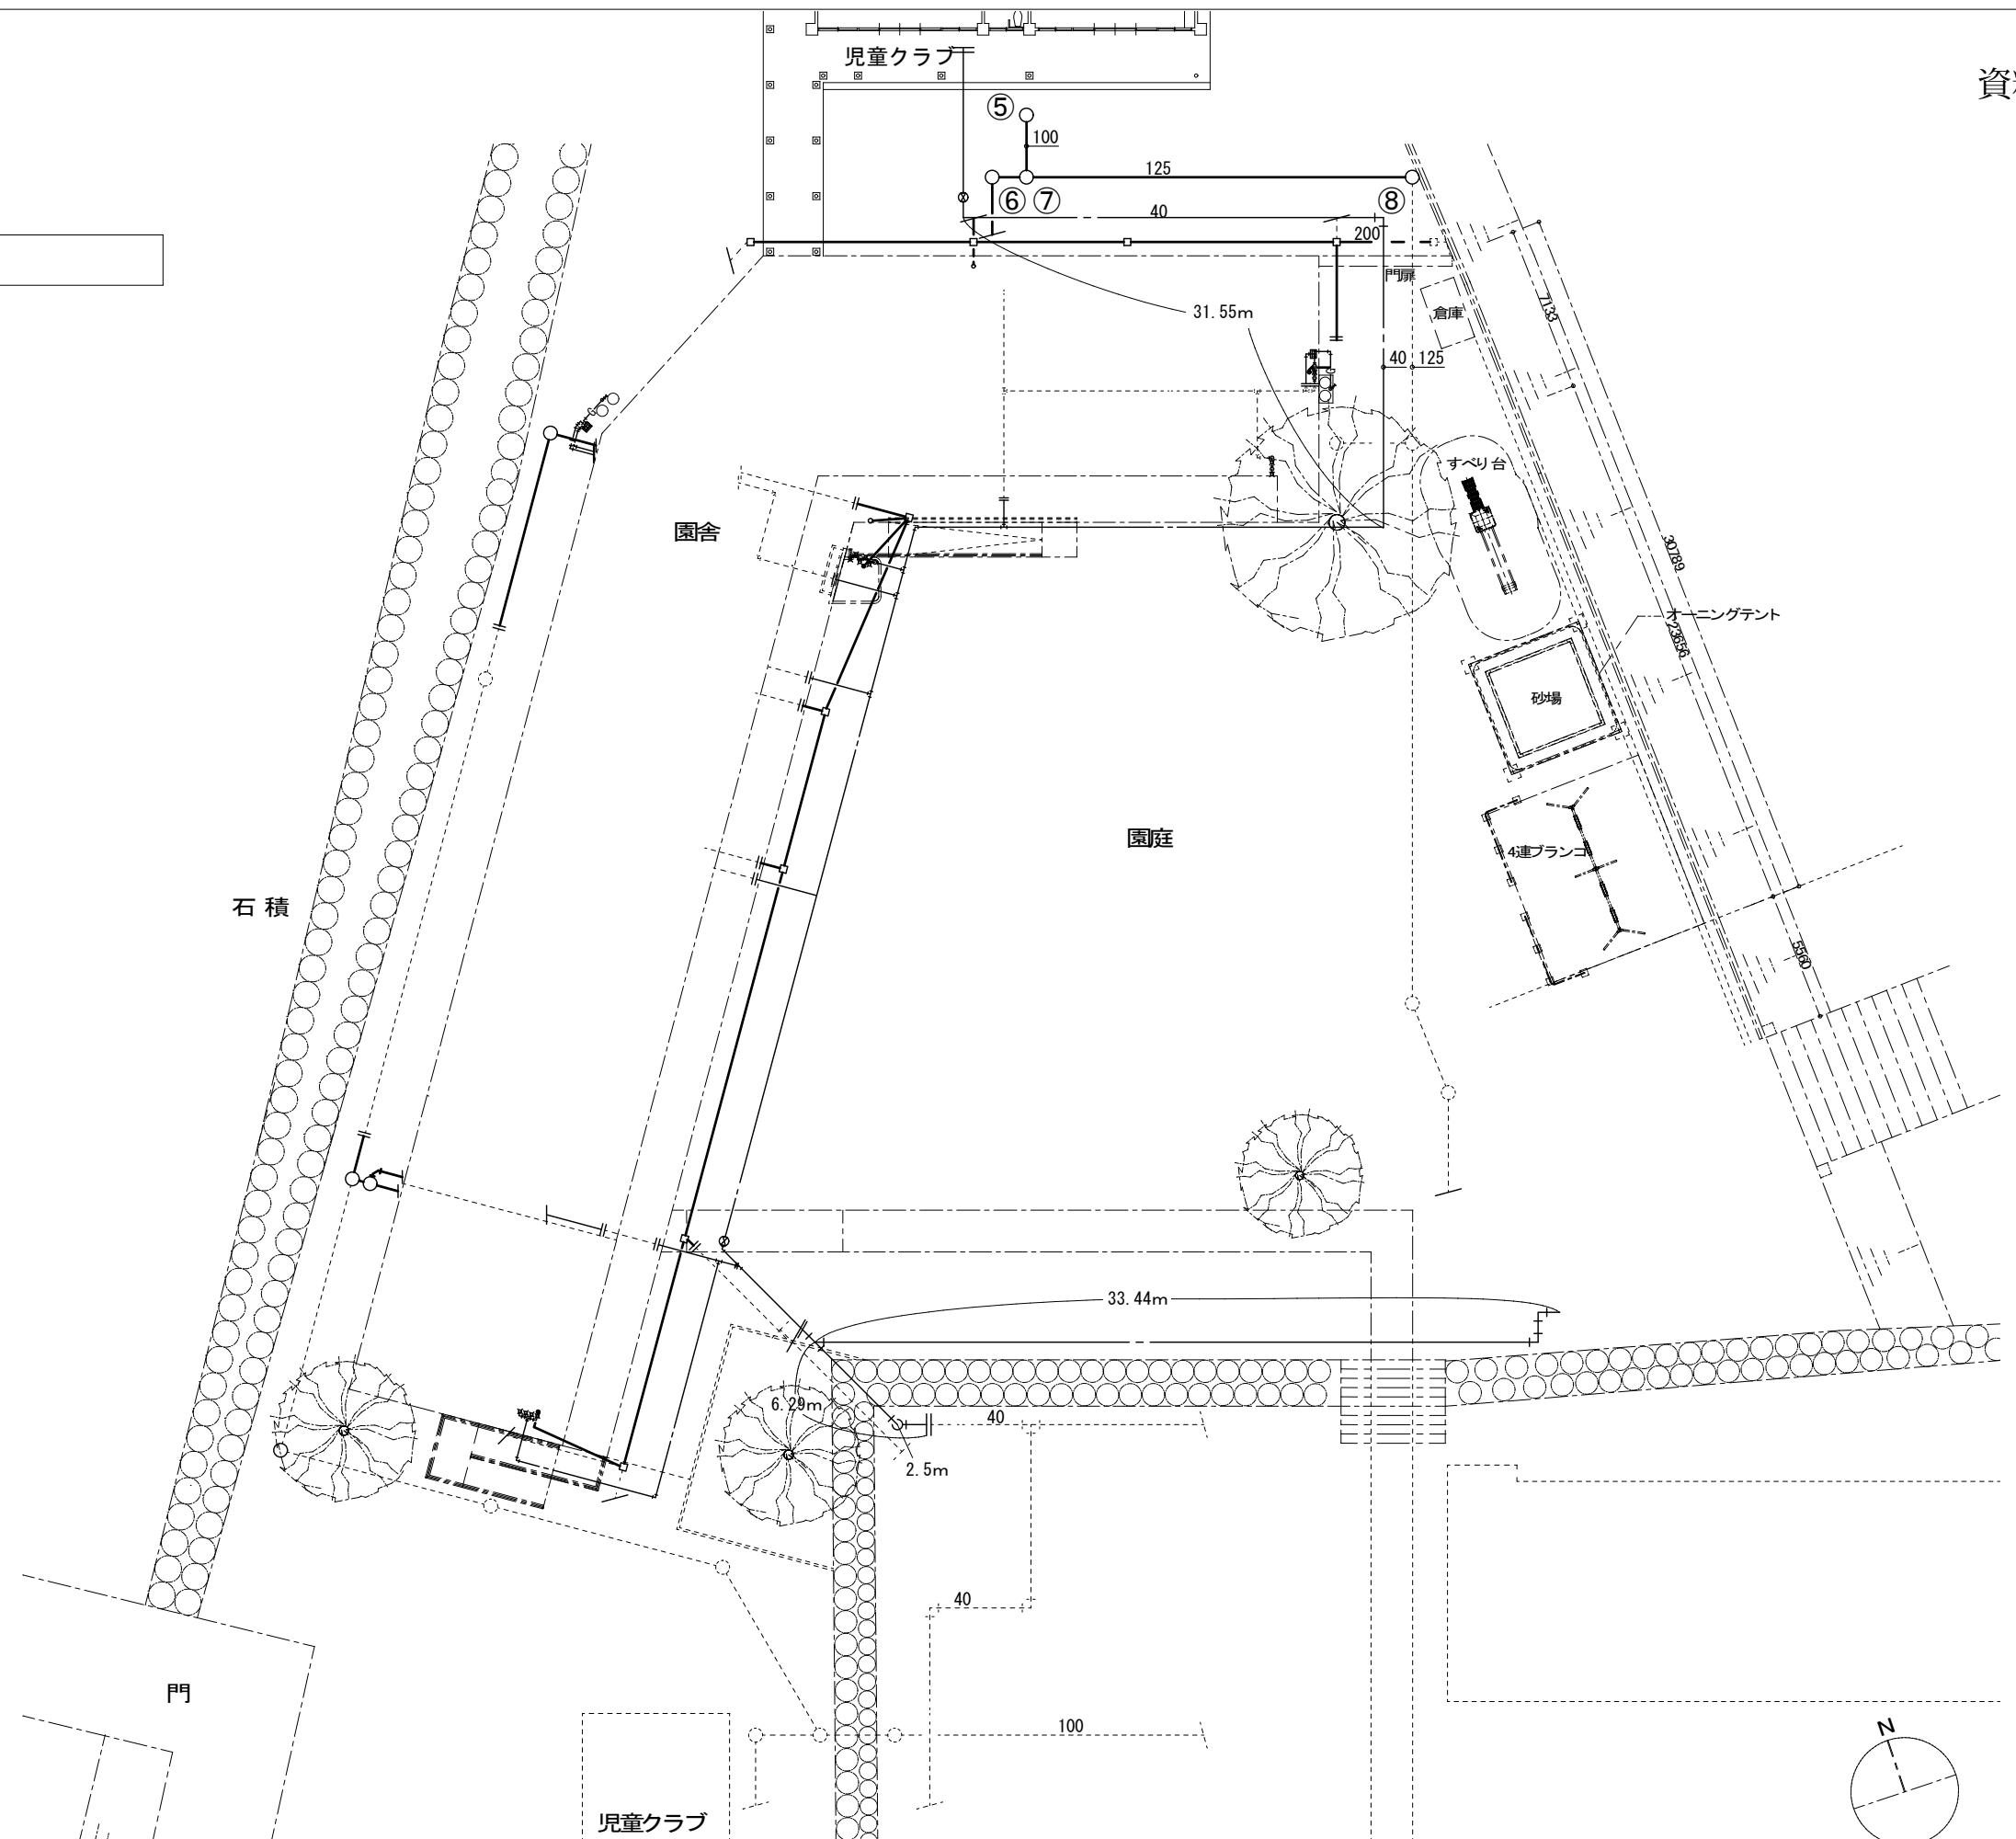

事業年度	工事名	別府市	課長	参事	補佐	係長	担当	図面名称	縮尺	図面番号
令和8、9年度	鶴見幼稚園園舎整備業務								既存機械設備配置図	A1 s=1/150 A3 s=1/300