


# 位置図


S=1/25000



# 見取図

S=1/2500

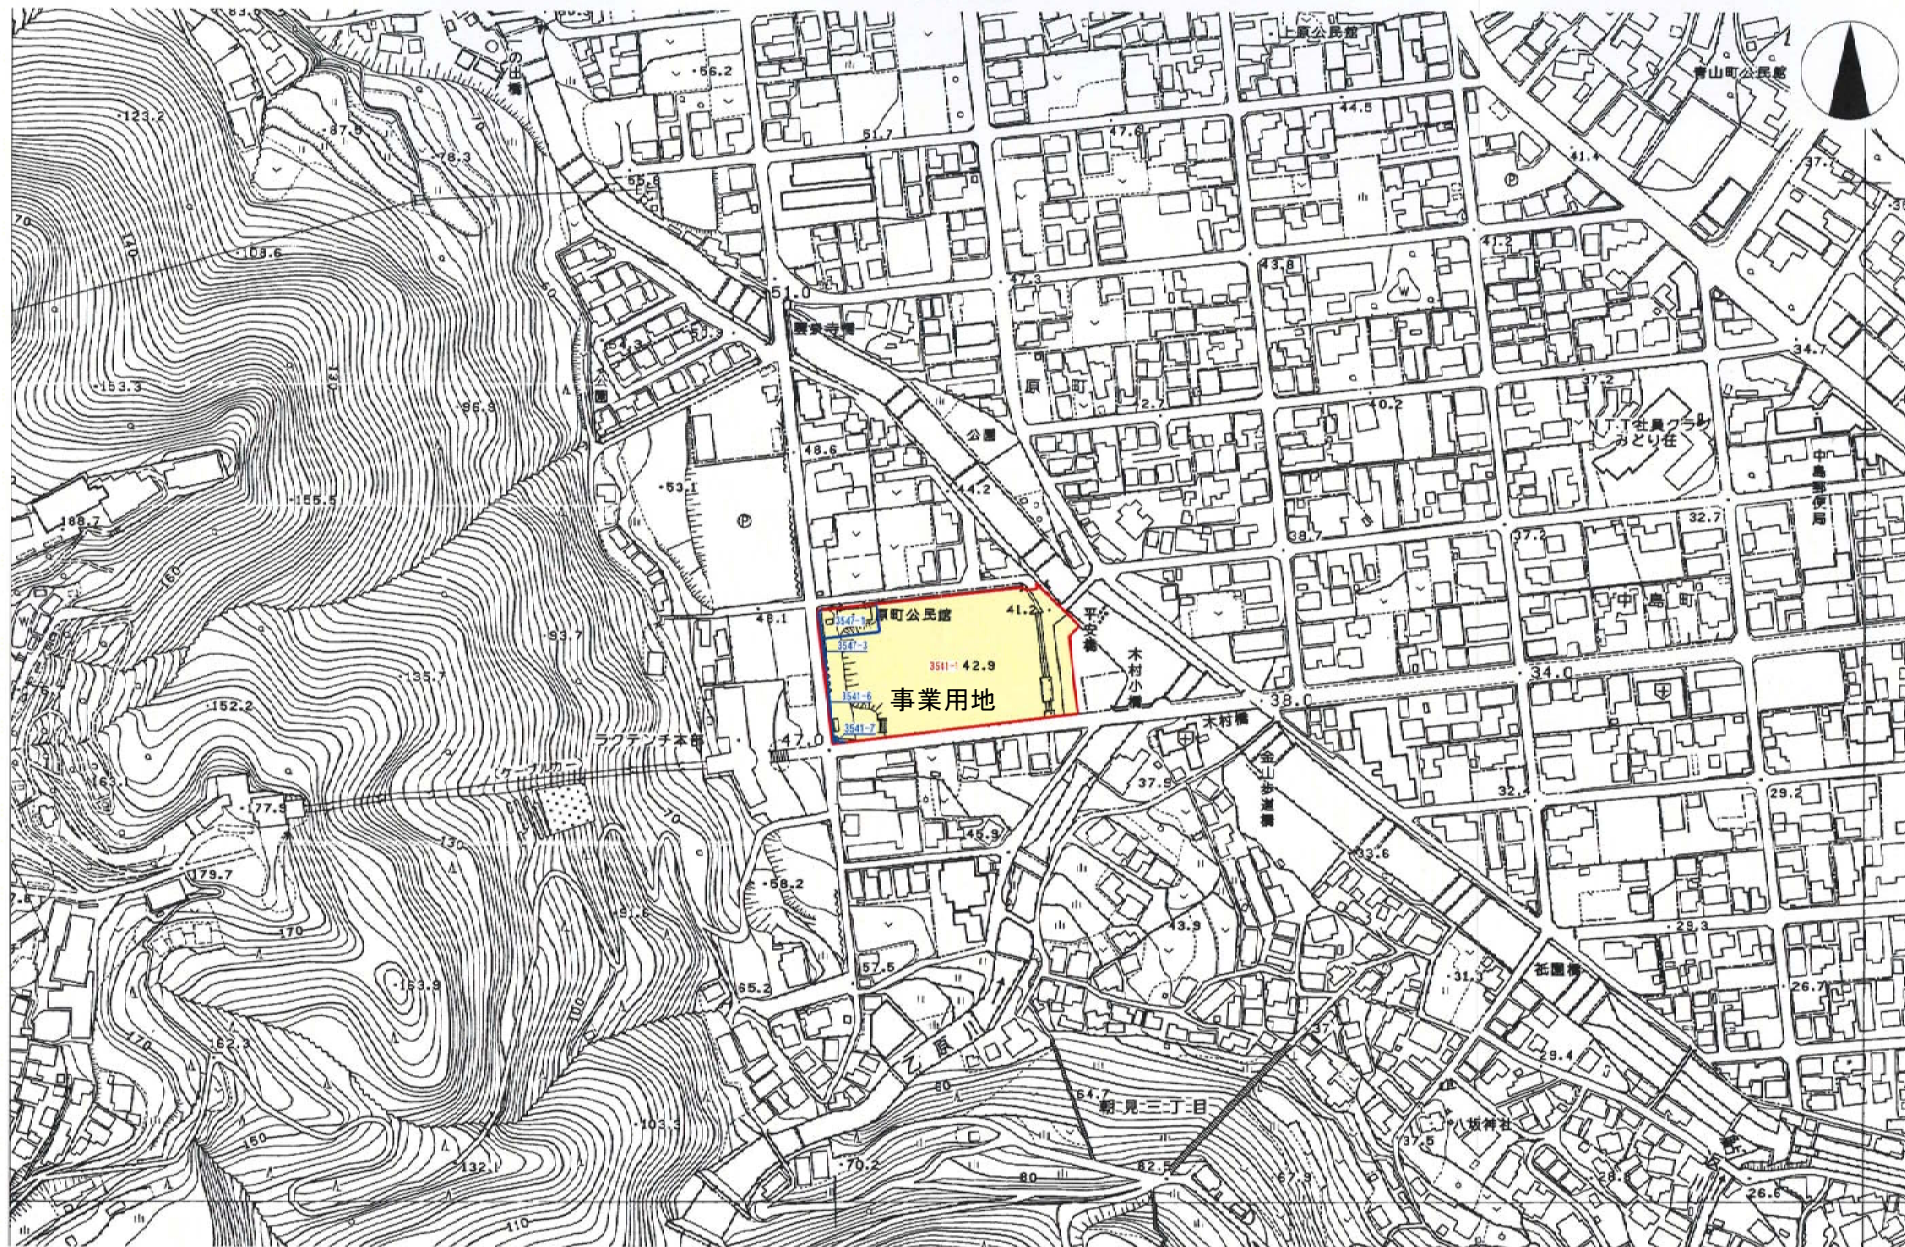

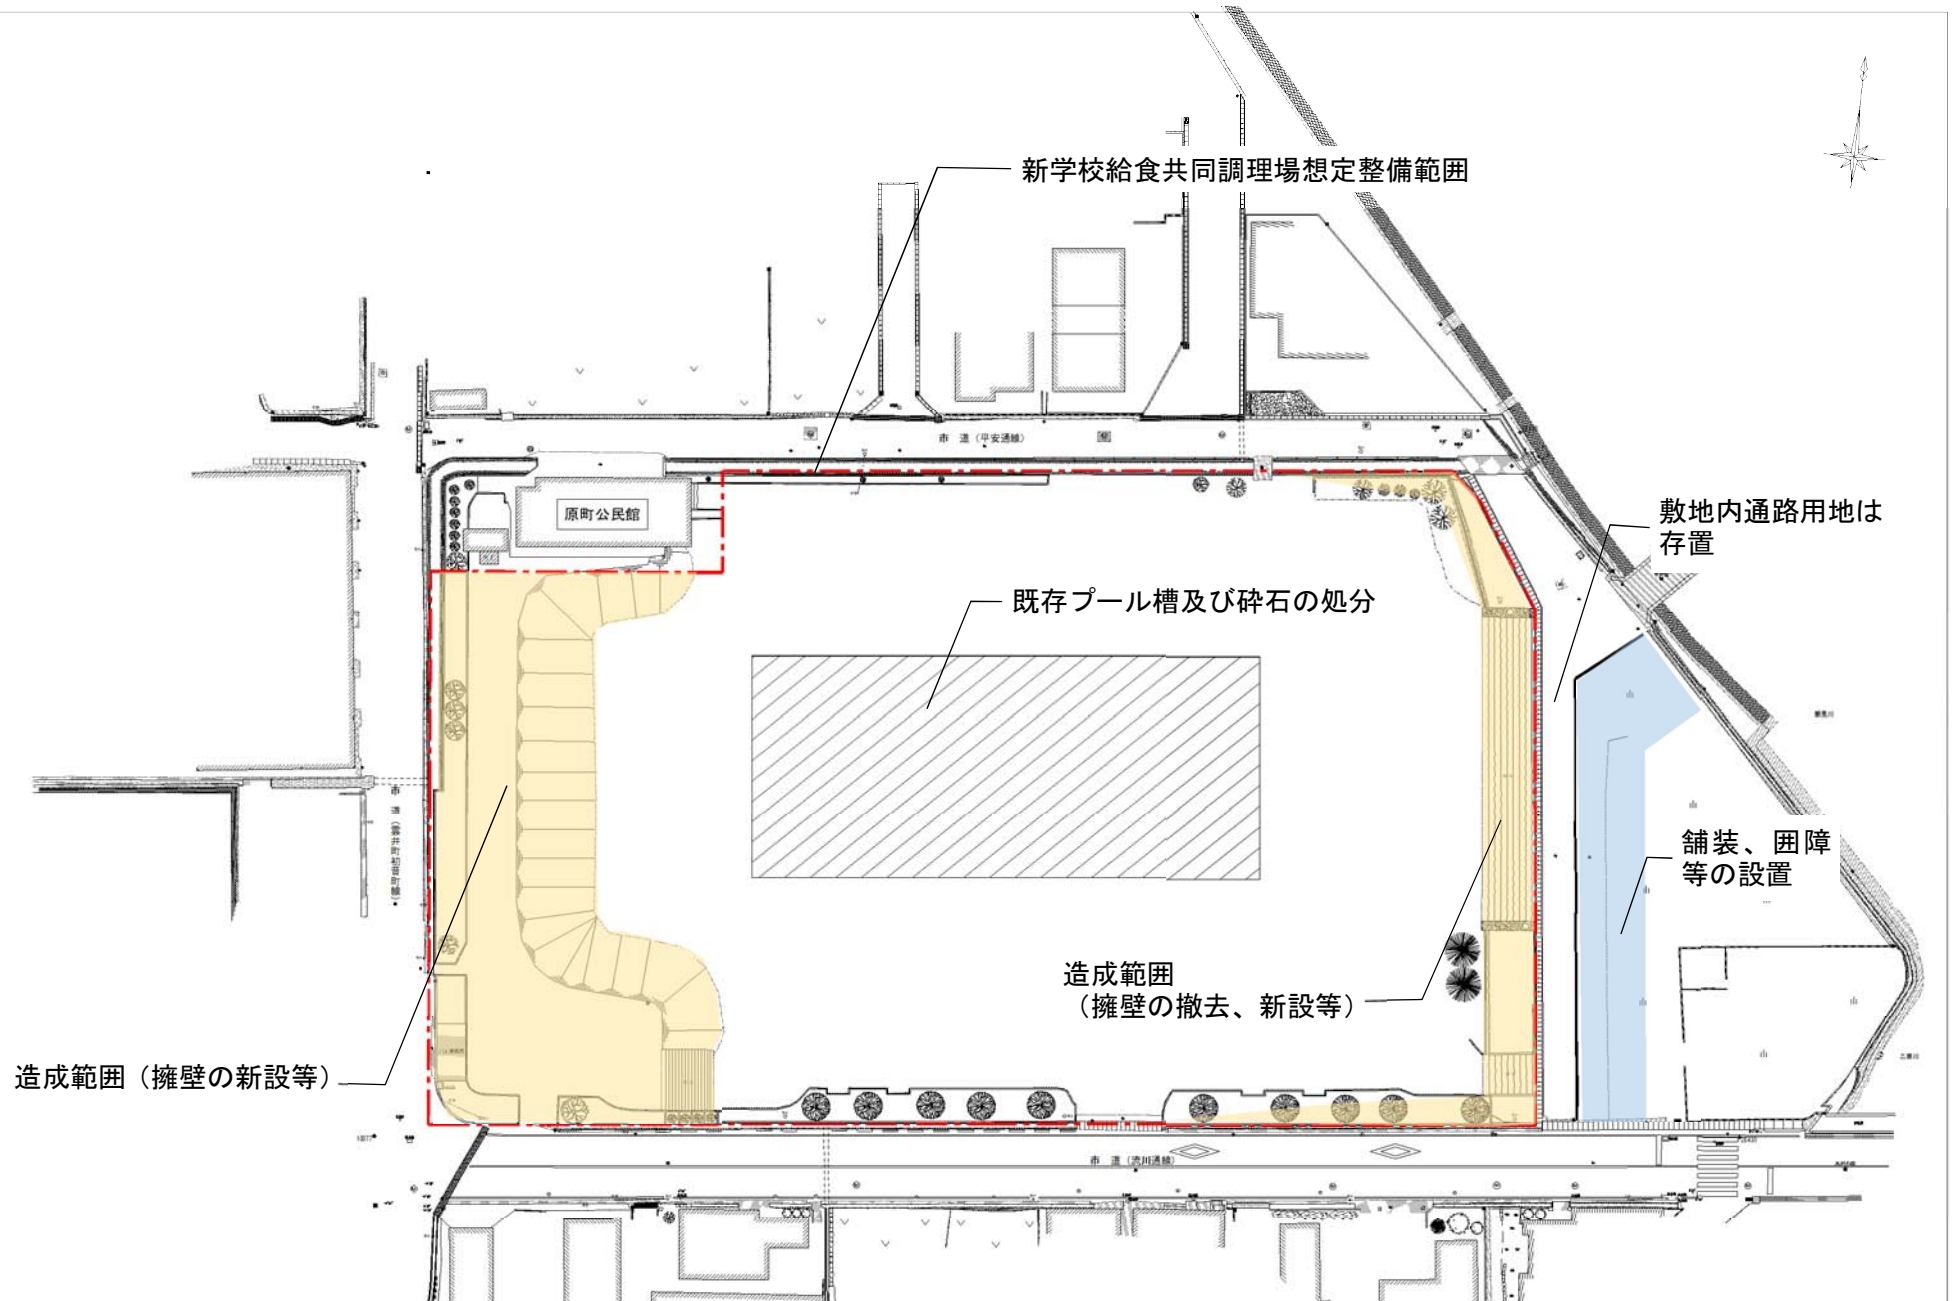

- ・ 新学校給食共同調理場の整備方針を示す。
- ・ 既存プール槽の位置は既存図等からの想定位置であり、解体工事着手前までに現地にて確認を行うこと。