
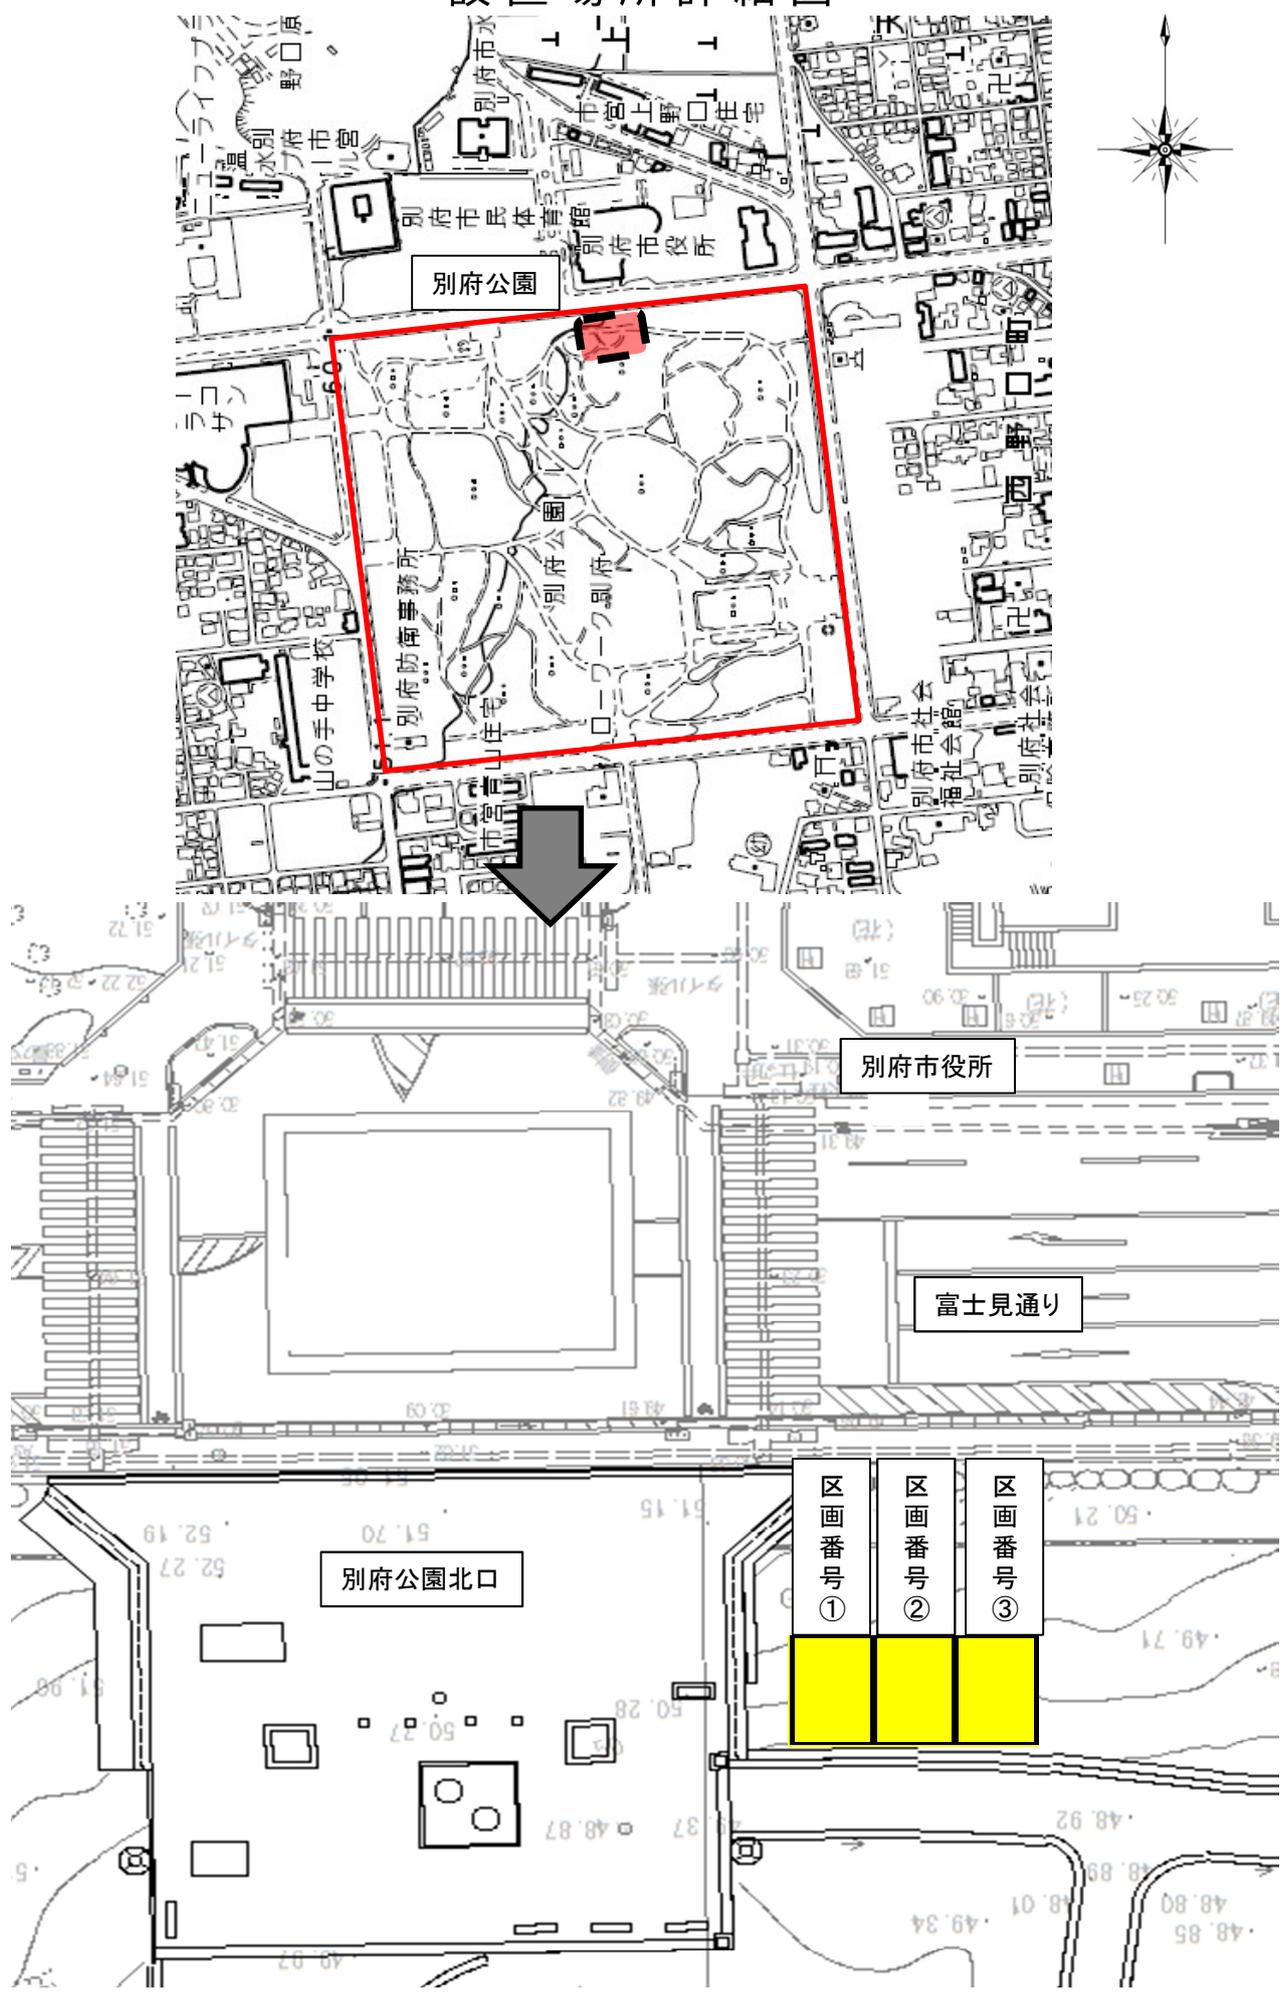


# 設置場所詳細図

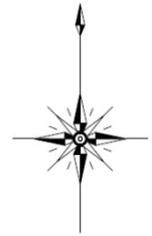

別府公園

別府市役所

富士見通り

別府公園北口

区画番号 ①	区画番号 ②	区画番号 ③