

上人ヶ浜公園 提案概要

1. 提案概要

◆提案コンセプト/施設計画

観光者向けとして温泉資源を活用した「別府の魅力・体験型ショールーム」施設として、また市民向けとして日常的に「わざわざ行きたい施設」として、上人ヶ浜公園の景観と豊かな樹林を生かした施設計画を行います。

また、砂湯や温浴施設、朝市や地元特産品販売、レストランやカフェ、フットサルコートやイベント広場、BBQエリアや宿泊コテージなど、日常生活からアウトドア体験に至るまで、多様なコンテンツを公園施設として設置し、幅広い層の地元の方や、旅行者を受け入れる施設運営を行います。


◆公募対象公園施設

砂湯・温浴施設、カフェレストラン、ショップテナント、宿泊コテージ、日帰りアウトドア体験エリア
BBQエリア等

◆特定公園施設

イベント広場・フットサルコート、駐車場・駐輪場等

2. 提案計画

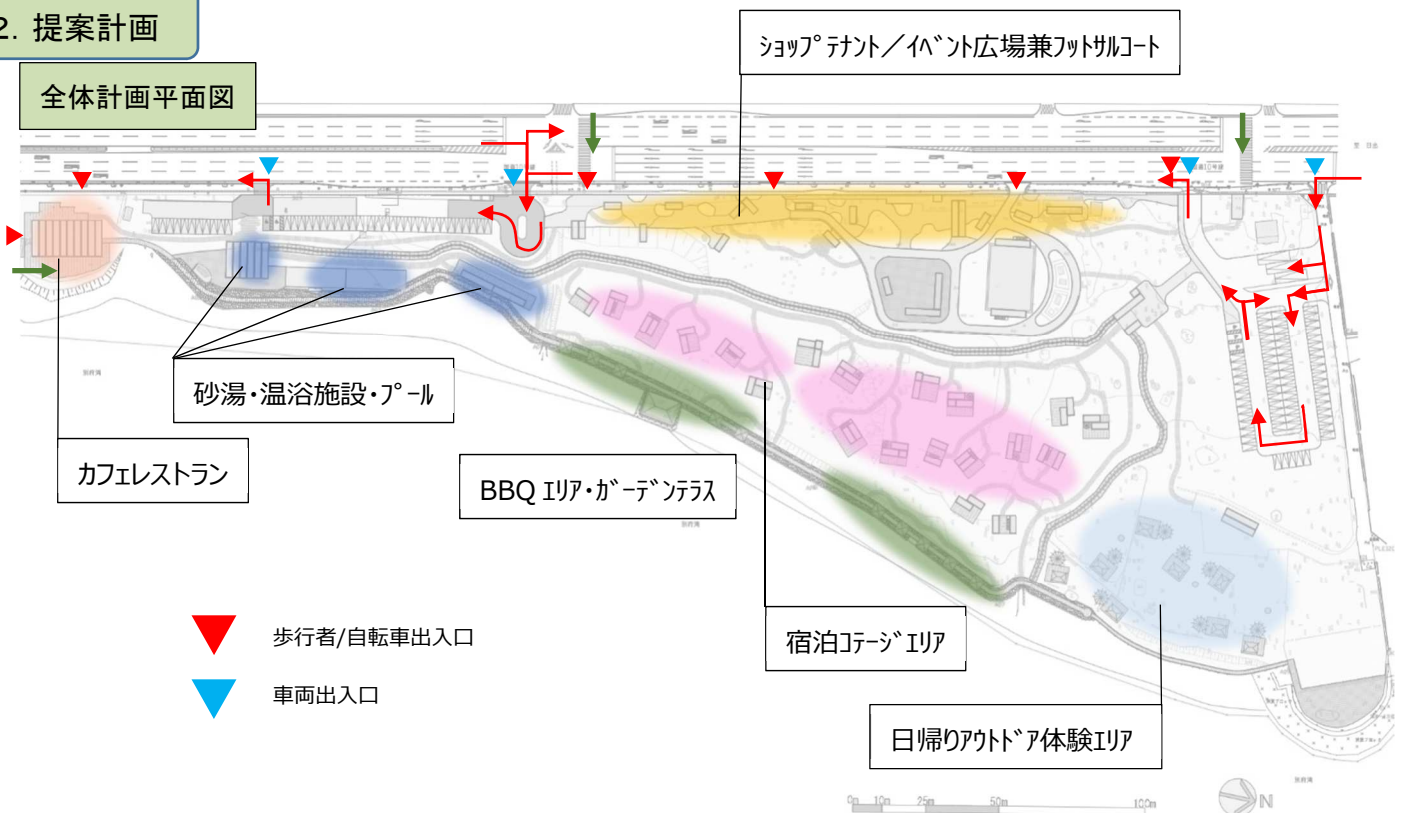

全体パース

