



71-1-12	71-1-13	71-1-14
71-1-17	71-1-18	71-1-19
71-1-22	71-1-23	71-1-24

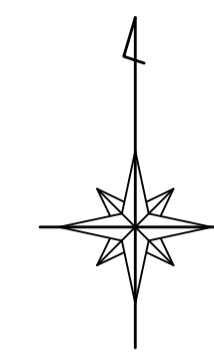

凡 例	
	境界線
	区域区分線
	幹線管線
	枝線管線
	圧送管
	溝
	池田・藤分貯留池
	貯留池
	オアモット
	小径マンホール (200)
	小径マンホール (300)
	0号マンホール
	1号マンホール
	2号マンホール
	3号マンホール
	4号マンホール
	5号マンホール
	6号マンホール
	精1号マンホール
	精2号マンホール
	精3号マンホール
	精4号マンホール
	精5号マンホール
	精6号マンホール
	精7号マンホール
	主・長子部専用マンホール
	清掃用専用マンホール
	簡便マンホール
	ランプホール
	検入点 (上流)
	検入点 (中間)
	検入点 (下流)
	管継ぎ
	ポンプマンホール
	積荷マンホール
	点検口
	既設マンホール
	既設簡便マンホール
	既設検入マンホール
	備考既設マンホール
	1号汚水栓
	2号汚水栓
	3号汚水栓
	小径汚水栓
	φ100汚水栓
	φ300汚水栓
	敷設管ハス
	管止め
	汚物 (一處)
	汚物
	汚物 (一處)
	汚物 (一處)
	VU 漏洩ヒール管
	CP 溝管
	HP ヒューズ管
	DCLP グラウト付継ぎ管
	SP 溝管
	C コンクリート管
	SUS ステンレス鋼管
	NV リブ付コンクリート管

別府市上下水道局 下水道課

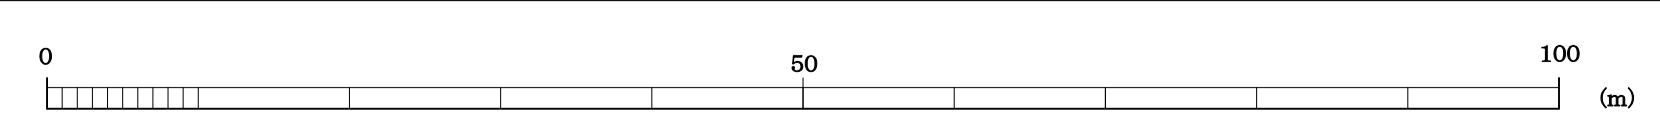

1:500

「原標は、世界測地系に準拠」