



71-3-02	71-3-03	71-3-04
71-3-07	71-3-08	71-3-09
71-3-12	71-3-13	71-3-14

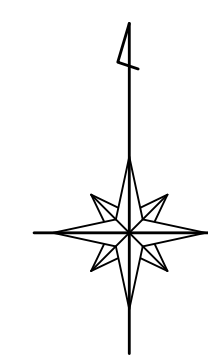

凡	例
—	境界線
—	地味区画界
—	敷地境界
—	敷地境界
—	圧送管
□	窰
I	窰・窰設計記号
D	窰設計記号
○	オアモット
⊗	小径マンホール (200)
⊙	小径マンホール (300)
○	0号マンホール
○	1号マンホール
○	2号マンホール
○	3号マンホール
○	4号マンホール
○	5号マンホール
○	6号マンホール
○	特1号マンホール
○	特2号マンホール
○	特3号マンホール
○	特4号マンホール
○	特5号マンホール
○	特6号マンホール
○	特7号マンホール
○	正・長方形標準マンホール
○	異形標準マンホール
○	窰マンホール
○	ランプホール
○	検入孔 (上流)
○	検入孔 (中間)
○	検入孔 (下流)
○	注入口
○	ポンプマンホール
○	積荷マンホール
○	点検口
○	異形マンホール
○	既設埋設マンホール
○	新設埋設マンホール
○	1号水栓
○	2号水栓
○	小径水栓
○	φ100水栓
○	φ300水栓
○	取付管の点
○	管止め
○	閉鎖 (一連)
○	閉鎖
○	異形
○	閉鎖 (一連)
VU	埋設マンホール管
CP	窰管
HP	ヒューム管
DCIP	ダクト付埋設管
SP	窰管
C	コンクリート管
SUS	ステンレス鋼管
RV	リブ付埋設マンホール管

別府市上下水道局 下水道課

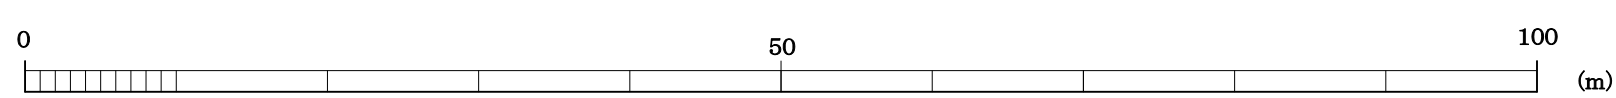

1:500

「座標は、世界測地系に準拠」