



71-3-14	71-3-15	71-4-11
71-3-19	71-3-20	71-4-16
71-3-24	71-3-25	71-4-21

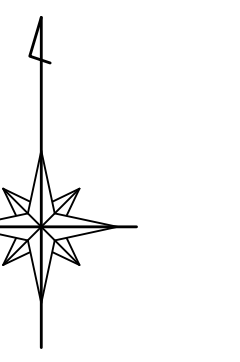

凡	例
	配管区界
	配管区分界
	幹線管
	枝線管
	圧送管
	検査
	検査・集合検査
	貯留池
	オフセット
	小口径マンホール (200)
	小口径マンホール (300)
	0号マンホール
	1号マンホール
	2号マンホール
	3号マンホール
	4号マンホール
	5号マンホール
	6号マンホール
	積上号マンホール
	積2号マンホール
	積3号マンホール
	積4号マンホール
	積5号マンホール
	積6号マンホール
	積7号マンホール
	主・長手形側溝マンホール
	異形側溝マンホール
	積管マンホール
	ランプホール
	検入孔 (上流)
	検入孔 (中間)
	検入孔 (下流)
	出納
	ポンプマンホール
	積付マンホール
	点検口
	流況マンホール
	配管接続マンホール
	配管接続マンホール
	幹線接続マンホール
	幹線接続マンホール
	1号水栓
	2号水栓
	3号水栓
	小口径水栓
	φ100水栓
	φ300水栓
	取付管ハス
	管止め
	閉鎖 (一過)
	閉鎖
	閉鎖 (一過)
	漏洩モニター管
	調査
	ヒューズ管
	ダクト (6線用)
	調査
	コックリト管
	スリット管
	リブ付埋込モニター管

別府市上下水道局 下水道課

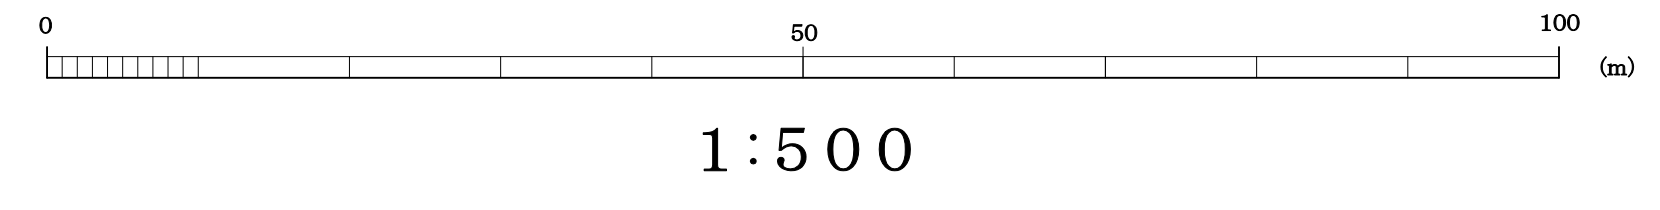

「座標は、世界測地系に準拠」