



81-1-03	81-1-04	81-1-05
81-1-08	81-1-09	81-1-10
81-1-13	81-1-14	81-1-15

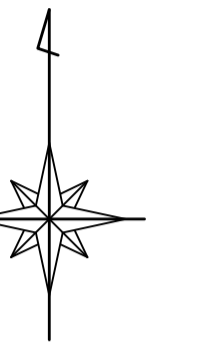

凡	例
	地盤圧巻
	地盤圧巻基
	幹線管渠
	支線管渠
	圧送管
	窠
	窠点・窠点付記号
	窠付記号
	オフトット
	小中継マンホール (200)
	小中継マンホール (300)
	0号マンホール
	1号マンホール
	2号マンホール
	3号マンホール
	4号マンホール
	5号マンホール
	6号マンホール
	特1号マンホール
	特2号マンホール
	特3号マンホール
	特4号マンホール
	特5号マンホール
	特6号マンホール
	特7号マンホール
	主・兼用幹線マンホール
	兼用幹線マンホール
	窠付マンホール
	ランプホール
	検入孔 (上流)
	検入孔 (中間)
	検入孔 (下流)
	抜水口
	ポンプマンホール
	積付マンホール
	点検口
	既設マンホール
	既設埋設マンホール
	検査マンホール
	1号排水栓
	2号排水栓
	3号排水栓
	小中継排水栓
	φ100排水栓
	φ300排水栓
	取付ボルト
	管止め
	閉鎖 (一連)
	閉鎖
	既設 (一連)
	VU 漏洩ピロー管
	HP 鋼管
	DCIP ミューラ管
	DCIP グラス繊維管
	SP 鋼管
	C コンクリート管
	SUS ステンレス鋼管
	NV リブ付強化ピロー管

別府市上下水道局 下水道課

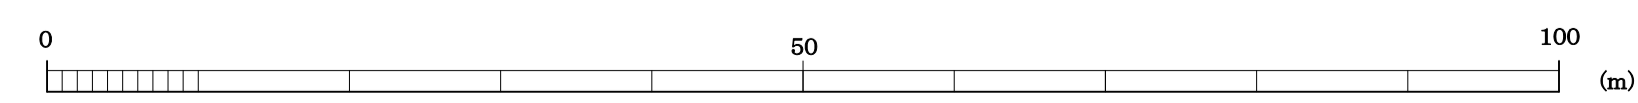

1:500

【標高は、世界測地系に対応】