81-4-21

別府市下水道施設平面図

81-4-21

81-3-20	81-4-16	81-4-17
81-3-25	81-4-21	81-4-22
91-1-05	91-2-01	91-2-02

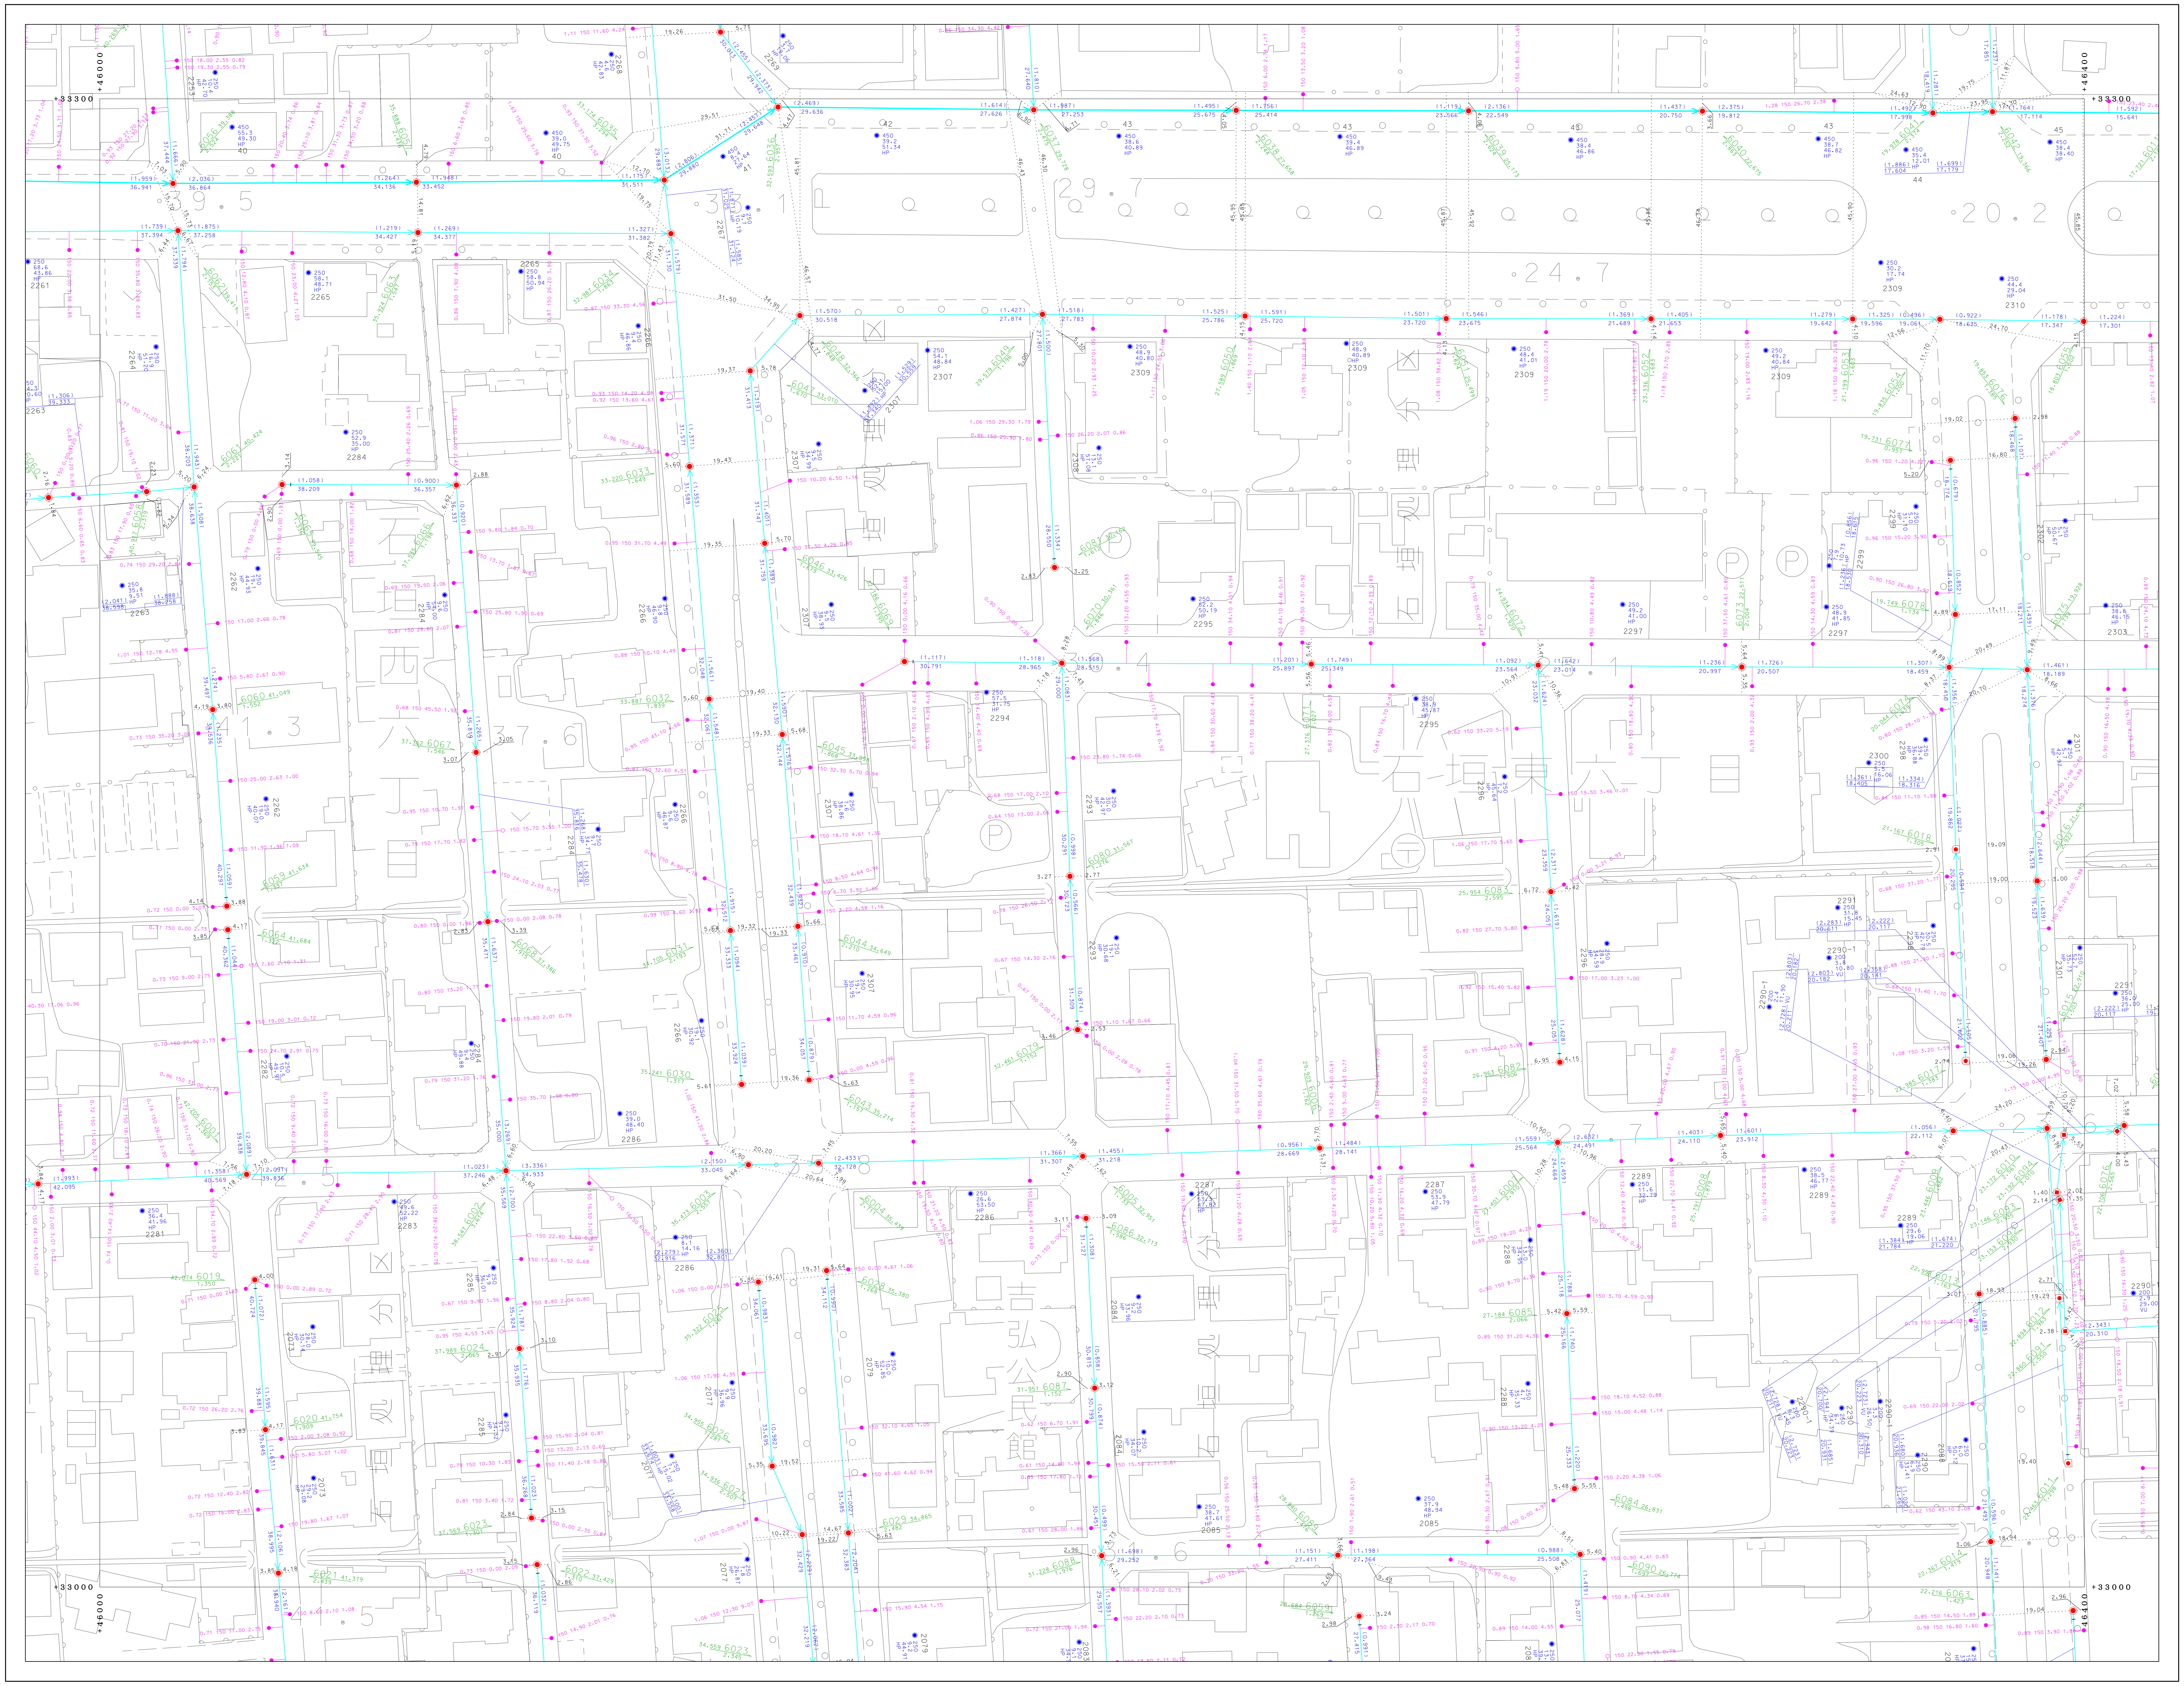

凡	例
━	処理区界
╍	処理分区界
━	幹線管渠
─	枝線管渠
━	圧送管
▭	鞘管
|	起点・振分け記号
▷	副管記号
- - - -	オフセット
⊠	小口径マンホール（200）
■	小口径マンホール（300）
□	0号マンホール
●	1号マンホール
○	2号マンホール
⦶	3号マンホール
◎	4号マンホール
◉	5号マンホール
□	6号マンホール
▣	特1号マンホール
◬	特2号マンホール
△	特3号マンホール
◬	特4号マンホール
◬	特5号マンホール
◬	特6号マンホール
△	特7号マンホール
▣	正・長方形渠用マンホール
▣	馬蹄形渠用マンホール
⌂	特殊マンホール
⊗	ランプホール
◫	伏越人孔（上流）
▭	伏越人孔（中間）
◫	伏越人孔（下流）
⋈	仕切弁
Ⓟ	ポンプマンホール
⬭	楕円マンホール
Ⓒ	点検口
✳	仮想マンホール
⊠	処理場仮想マンホール
▶	放流渠仮想マンホール
⊙	曲管仮想マンホール
●	1号汚水桝
▣	2号汚水桝
⊗	3号汚水桝
○	小口径汚水桝
❋	φ100汚水桝
◬	φ300汚水桝
∘	取付管のみ
∃	管止め
◉	円形（一連）
◉	卵形
◙	馬蹄形
▣	矩形（一連）
VU	塩化ビニール管
CP	陶管
HP	ヒューム管
DCIP	ダクタイル鋳鉄管
SP	鋼管
C	コンクリート管
SUS	ステンレス鋼管
RV	リブ付塩化ビニール管

別府市上下水道局　下水道課

0　50　100 (m)

1:500

「座標は、世界測地系に対応」

81-4-21