



90-2-19	90-2-20	91-1-16
90-2-24	90-2-25	91-1-21
		91-3-01

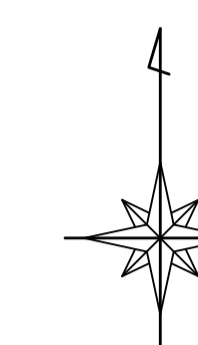

凡	例
	地盤区画
	施設区分界
	幹線管
	接続管
	直送管
	窰
	施設・舗装記号
	窰蓋記号
	オアメント
	小径マンホール (200)
	小径マンホール (300)
	0号マンホール
	1号マンホール
	2号マンホール
	3号マンホール
	4号マンホール
	5号マンホール
	6号マンホール
	特1号マンホール
	特2号マンホール
	特3号マンホール
	特4号マンホール
	特5号マンホール
	特6号マンホール
	特7号マンホール
	正・長手形標準マンホール
	異形標準マンホール
	窰マンホール
	ラングホール
	既入人孔 (上流)
	既入人孔 (中間)
	既入人孔 (下流)
	抜水
	ボンプマンホール
	積石マンホール
	点検口
	流線マンホール
	既設流線マンホール
	舗装異型マンホール
	1号水栓
	2号水栓
	3号水栓
	小径水栓
	φ100水栓
	φ200水栓
	敷設管ハス
	管止め
	閉鎖 (一時)
	閉鎖
	異閉
	異閉 (一時)
	VU 漏れビニール管
	CP 脚管
	HP ヒュム管
	D/CIP ダクタイル鋼管
	SP 鋼管
	C コンクリート管
	SUS ステンレス鋼管
	RV リブ付強化ビニール管

別府市上下水道局 下水道課

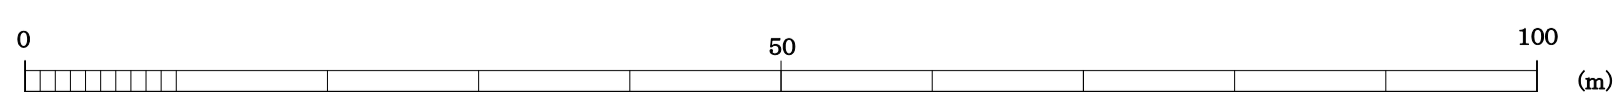

1:500

「座標は、世界測地系に対応」