91-1-02

別府市下水道施設平面図

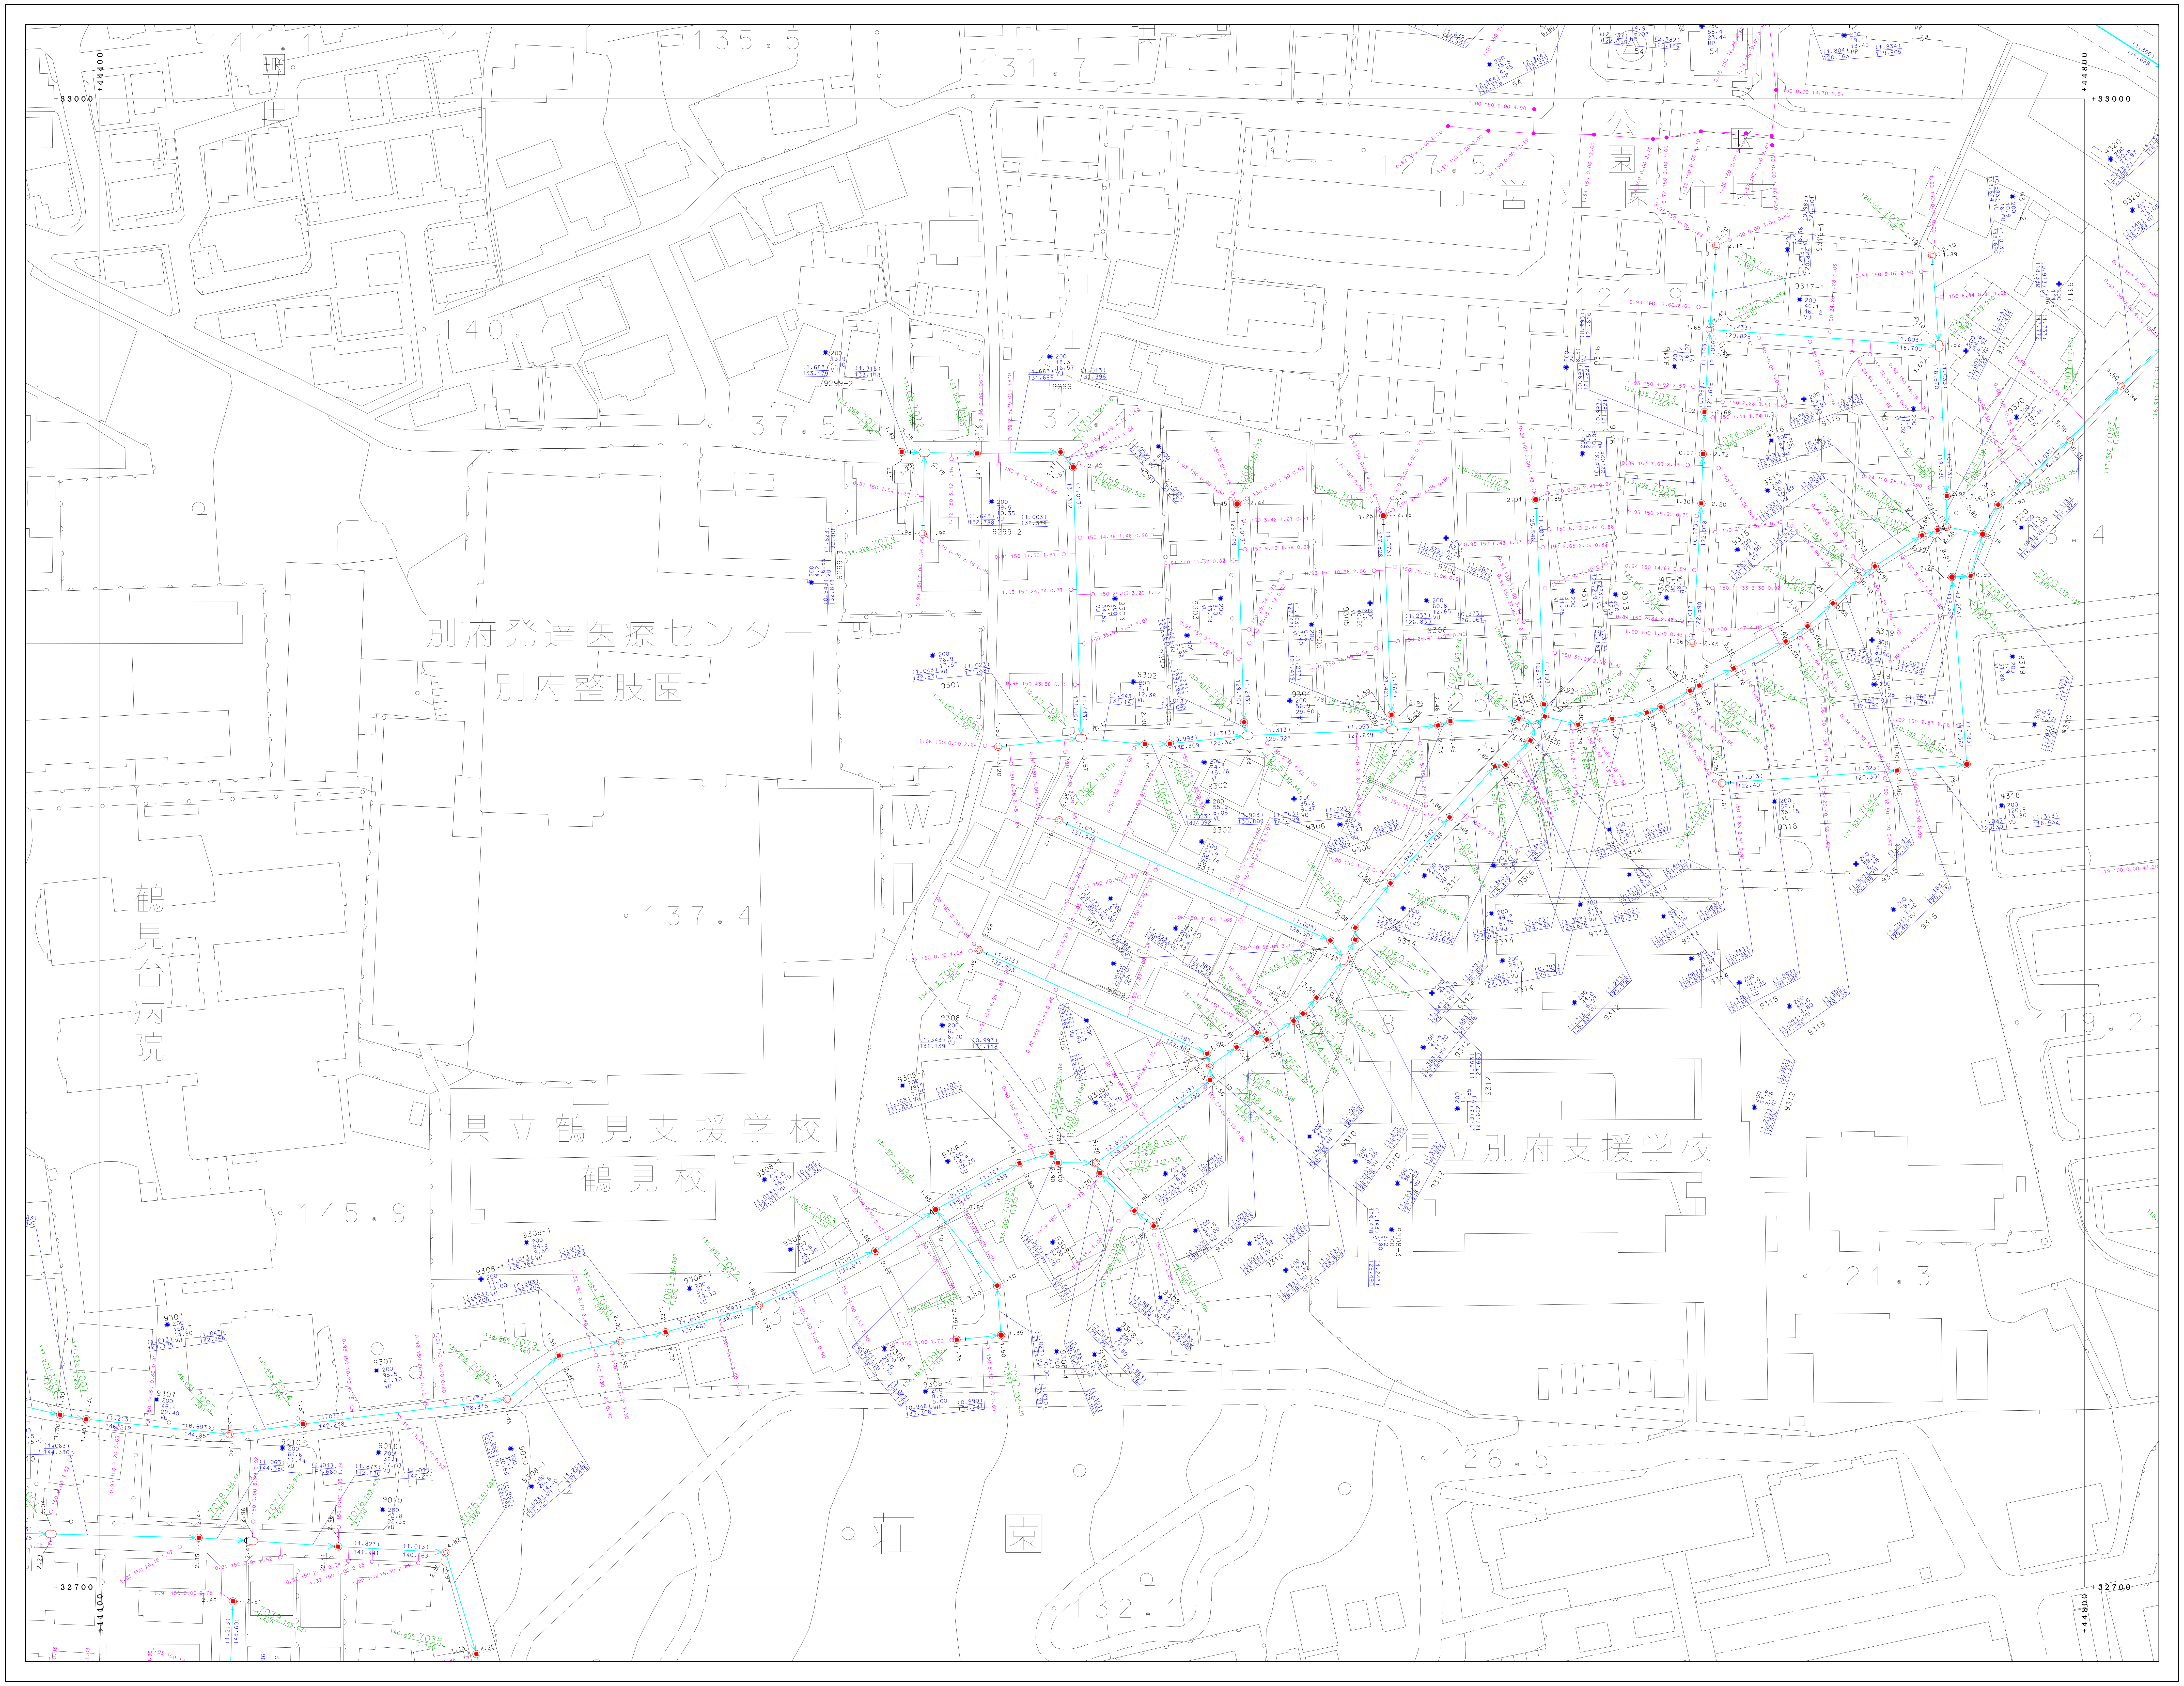
141.1
135.5
131.7
公園
市営荘園住宅
127.5
121.9
140.7
137.5
132
別府発達医療センター
別府整肢園
鶴見台病院
137.4
県立鶴見支援学校
鶴見校
県立別府支援学校
145.9
119.2
121.3
126.5
荘園
132.1
+33000
+32700
+44400
+44800

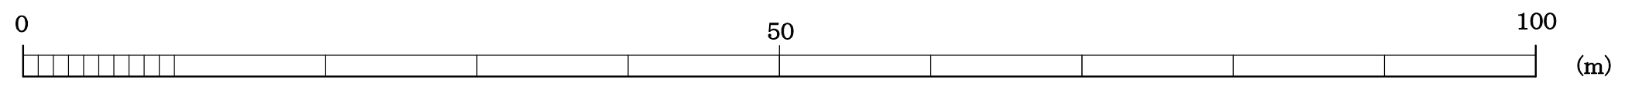

1:500

「座標は、世界測地系に対応」

91-1-02

81-3-21	81-3-22	81-3-23
91-1-01	91-1-02	91-1-03
91-1-06	91-1-07	91-1-08

凡	例
—	処理区界
----	処理分区界
—	幹線管渠
—	枝線管渠
—	圧送管
▭	鞘管
|	起点・振分け記号
þ	副管記号
----------	オフセット
⊠	小口径マンホール (200)
■	小口径マンホール (300)
□	0号マンホール
●	1号マンホール
○	2号マンホール
⦶	3号マンホール
◎	4号マンホール
◉	5号マンホール
□	6号マンホール
▣	特1号マンホール
▲	特2号マンホール
△	特3号マンホール
△	特4号マンホール
△	特5号マンホール
▲	特6号マンホール
△	特7号マンホール
■	正・長方形渠用マンホール
●	馬蹄形渠用マンホール
⌂	特殊マンホール
⊗	ランプホール
◫	伏越人孔 (上流)
▭	伏越人孔 (中間)
◫	伏越人孔 (下流)
⋈	仕切弁
Ⓟ	ポンプマンホール
⬭	楕円マンホール
Ⓒ	点検口
✳	仮想マンホール
⊠	処理場仮想マンホール
▶	放流渠仮想マンホール
⊙	曲管仮想マンホール
●	1号汚水桝
◎	2号汚水桝
⊗	3号汚水桝
○	小口径汚水桝
⊛	φ100汚水桝
⊛	φ300汚水桝
◦	取付管のみ
∃	管止め
◉	円形 (一連)
◉	卵形
◉	馬蹄形
▣	矩形 (一連)
VU	塩化ビニール管
CP	陶管
HP	ヒューム管
DCIP	ダクタイル鋳鉄管
SP	鋼管
C	コンクリート管
SUS	ステンレス鋼管
RV	リブ付塩化ビニール管

別府市上下水道局　下水道課

91-1-02