91-1-13

別府市下水道施設平面図

91-1-13

91-1-07	91-1-08	91-1-09
91-1-12	91-1-13	91-1-14
91-1-17	91-1-18	91-1-19

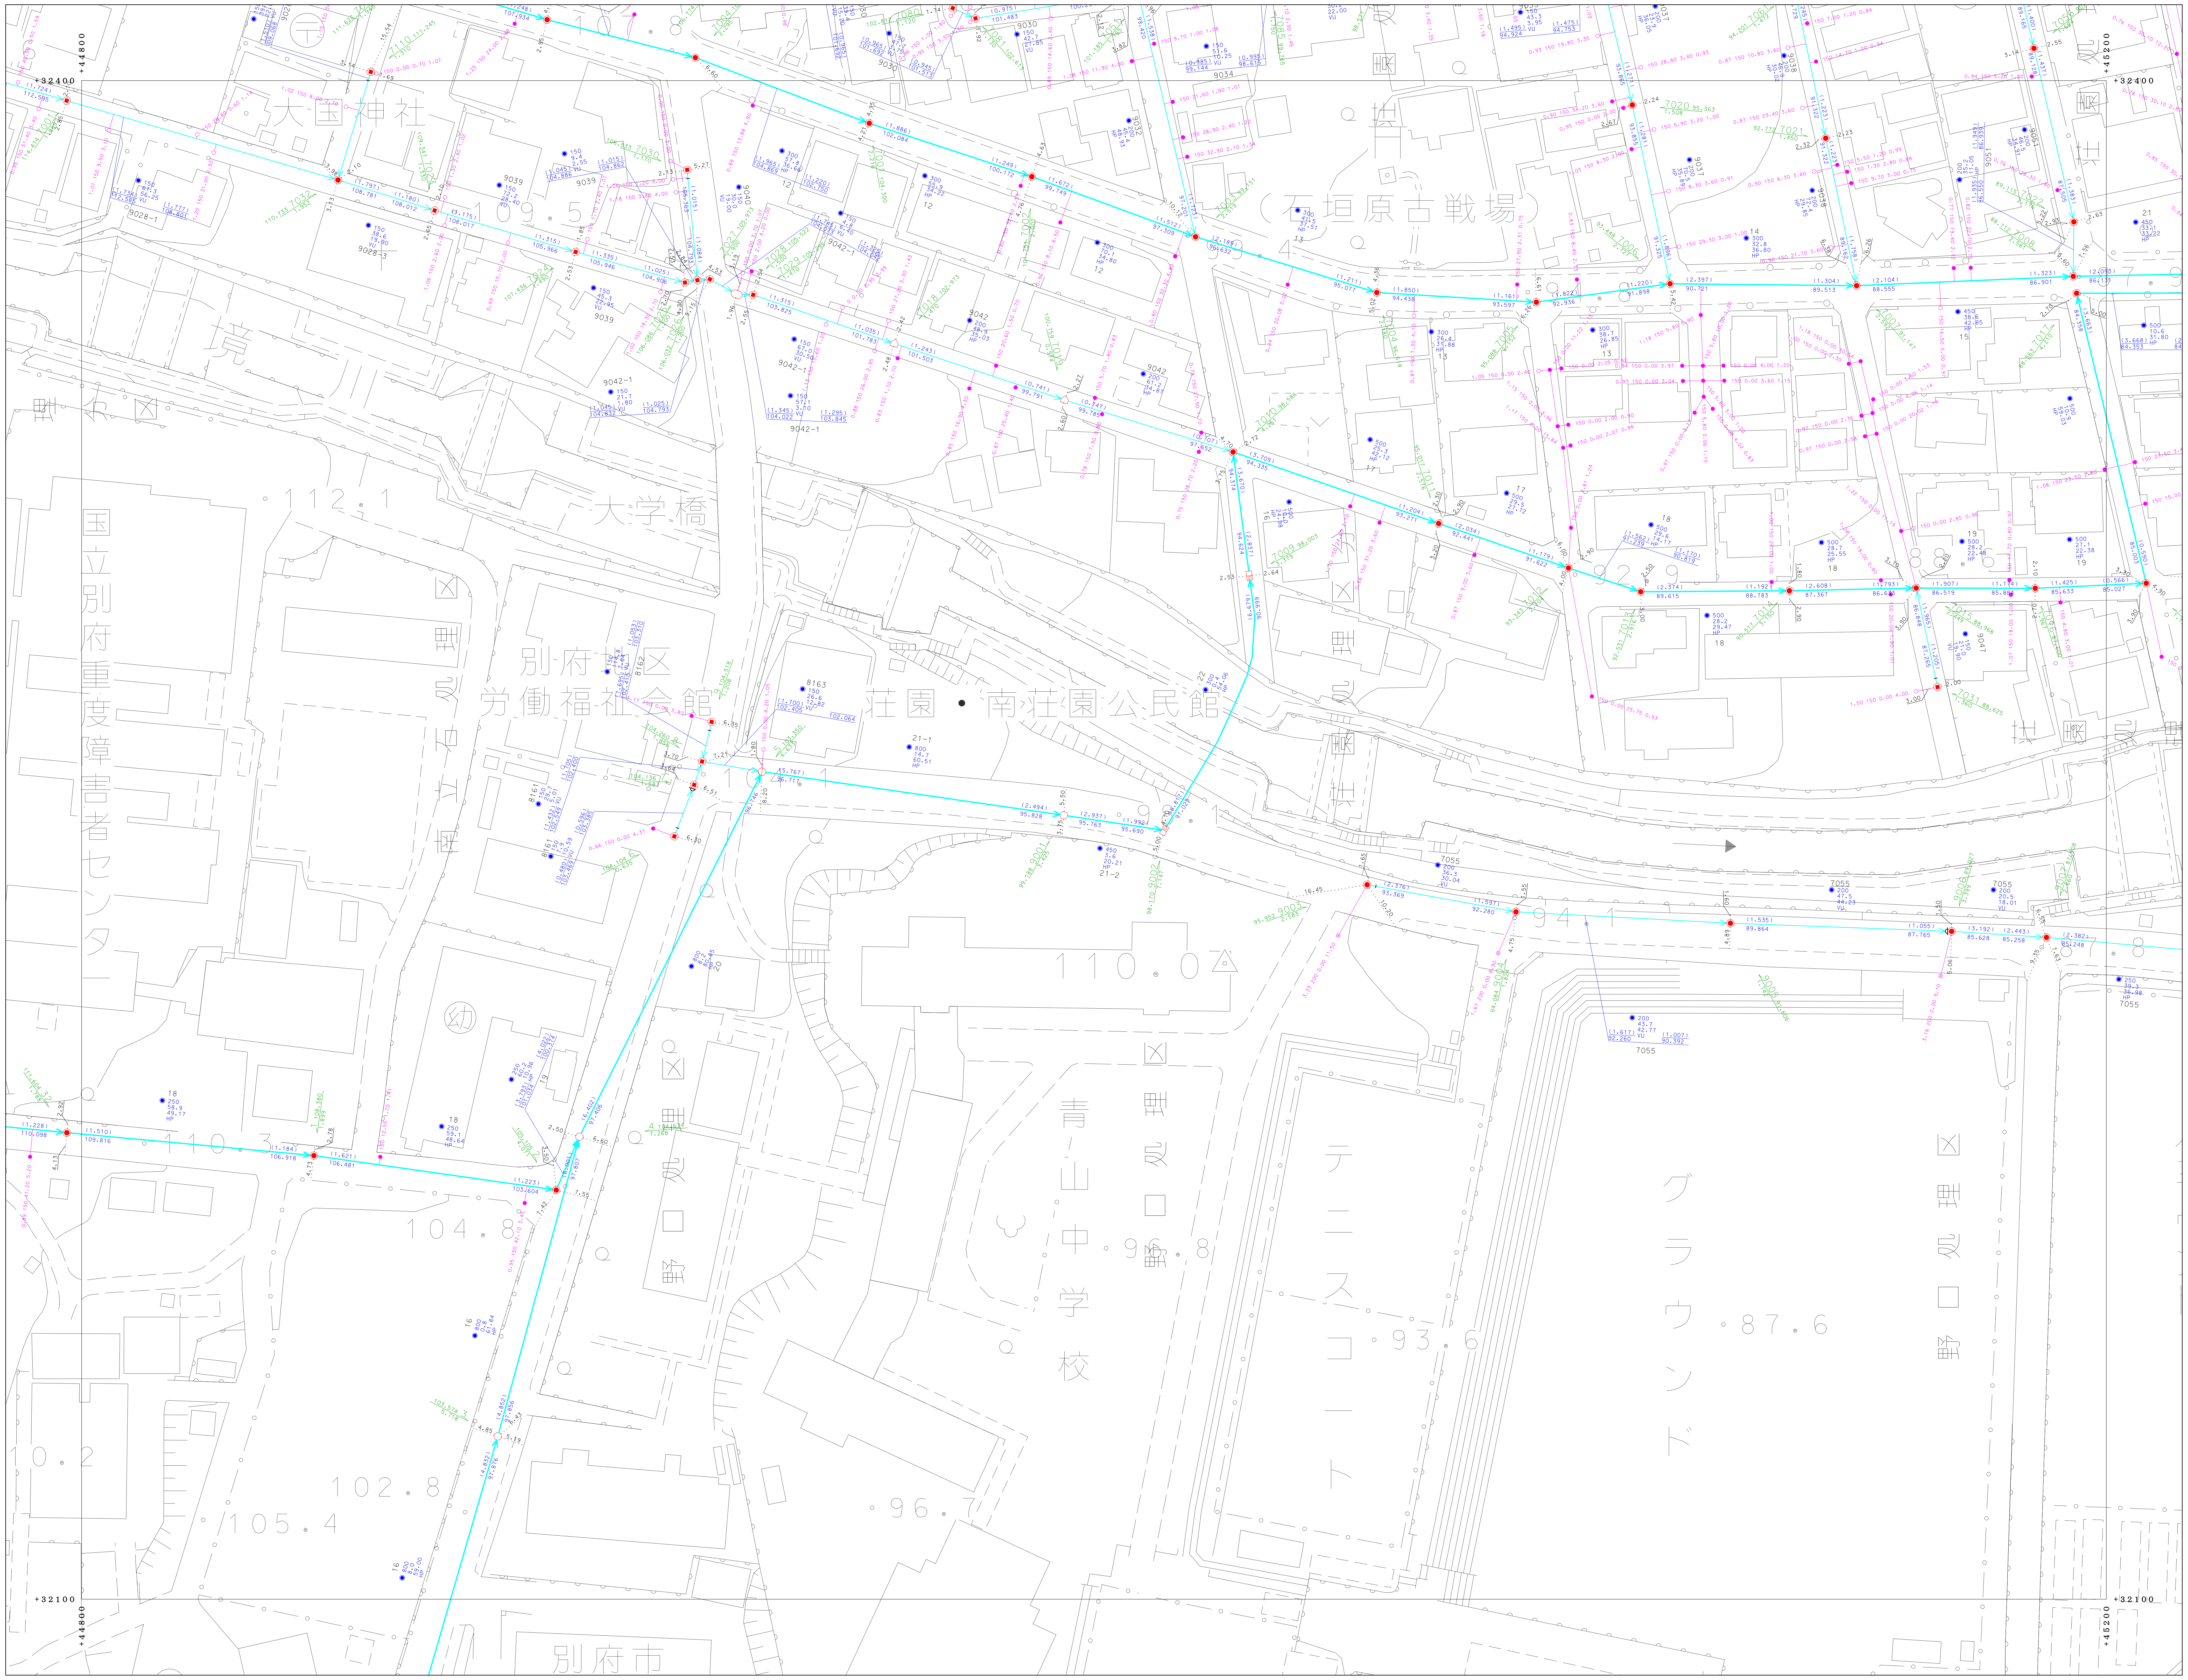
+32400
+44800
+45200
+32100
大国神社
石垣原古戦場
大学橋
112.1
国立別府重度障害者センター
別府市 労働福祉会館
荘園・南荘園公民館
110.0
94.1
幼
104.8
青山中学校
96.8
テニスコート
93.6
グラウンド
87.6
102.8
105.4
96.7
10.2
別府市

凡	例
─	処理区界
┅	処理分区界
━	幹線管渠
─	枝線管渠
─	圧送管
▭	鞘管
|	起点・振分け記号
Þ	副管記号
- - - - -	オフセット
⊠	小口径マンホール（200）
■	小口径マンホール（300）
▣	0号マンホール
●	1号マンホール
○	2号マンホール
⦶	3号マンホール
◎	4号マンホール
◉	5号マンホール
□	6号マンホール
⊡	特1号マンホール
◬	特2号マンホール
△	特3号マンホール
△	特4号マンホール
△	特5号マンホール
▲	特6号マンホール
△	特7号マンホール
▣	正・長方形渠用マンホール
●	馬蹄形渠用マンホール
⌂	特殊マンホール
⊗	ランプホール
▭	伏越人孔（上流）
▭	伏越人孔（中間）
▭	伏越人孔（下流）
⋈	仕切弁
Ⓟ	ポンプマンホール
⬭	楕円マンホール
Ⓒ	点検口
✳	仮想マンホール
⊠	処理場仮想マンホール
▶	放流渠仮想マンホール
⊙	曲管仮想マンホール
●	1号汚水桝
◘	2号汚水桝
⊗	3号汚水桝
○	小口径汚水桝
❂	φ100汚水桝
◬	φ300汚水桝
∘	取付管のみ
ヨ	管止め
◉	円形（一連）
◉	卵形
◙	馬蹄形
▣	矩形（一連）
VU	塩化ビニール管
CP	陶管
HP	ヒューム管
DCIP	ダクタイル鋳鉄管
SP	鋼管
C	コンクリート管
SUS	ステンレス鋼管
RV	リブ付塩化ビニール管

別府市上下水道局　下水道課

「座標は、世界測地系に対応」

0　50　100 (m)

1:500

91-1-13