91-4-06

別府市下水道施設平面図

91-4-06

91-3-05	91-4-01	91-4-02
91-3-10	91-4-06	91-4-07
91-3-15	91-4-11	91-4-12

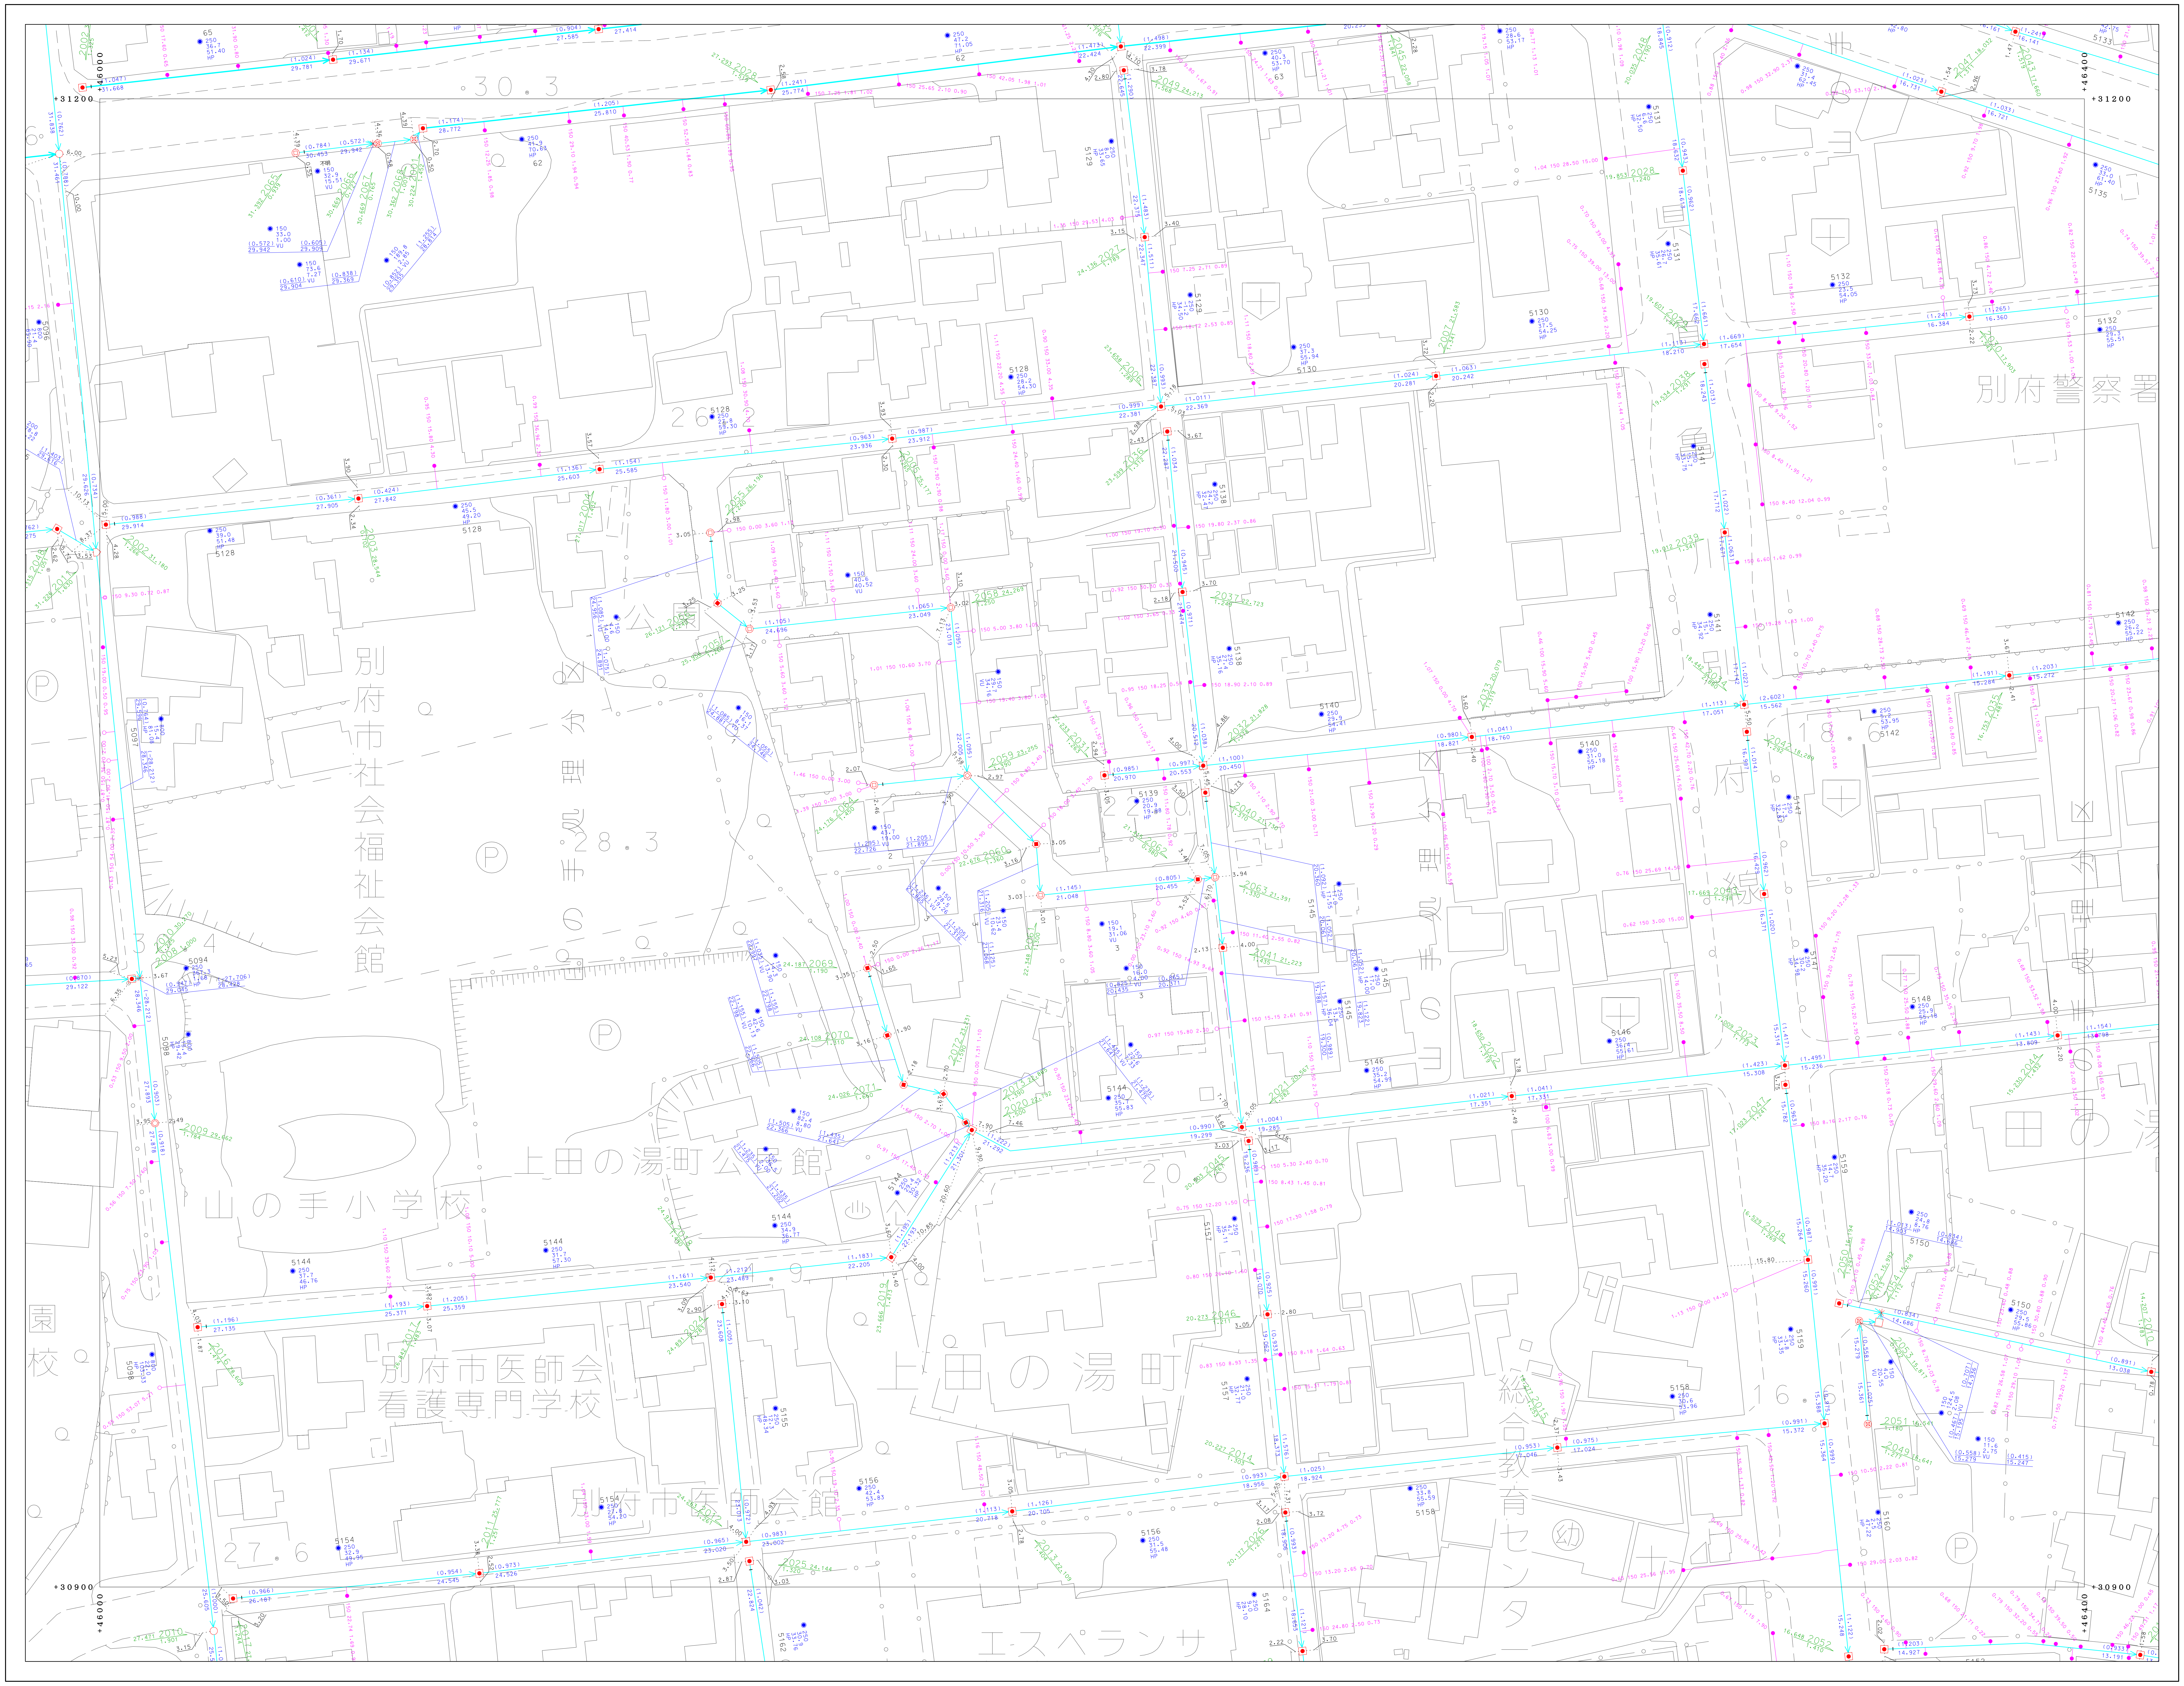
+31200
+30900
+46000
+46400
30.3
26.2
28.3
27.6
20.6
18.6
16.6
公園
別府市社会福祉会館
山の手町
上田の湯町公民館
山の手小学校
別府市医師会看護専門学校
別府市医師会館
上田の湯町
総合教育センター
幼
エスペランサ
別府警察署
別府
上田の湯
園
校

凡	例
━	処理区界
┅	処理分区界
━	幹線管渠
─	枝線管渠
━	圧送管
▭	鞘管
I	起点・振分け記号
Þ	副管記号
- - - - -	オフセット
⊠	小口径マンホール（200）
▣	小口径マンホール（300）
▢	0号マンホール
◉	1号マンホール
○	2号マンホール
⦶	3号マンホール
◎	4号マンホール
◉	5号マンホール
□	6号マンホール
▢	特1号マンホール
◬	特2号マンホール
◬	特3号マンホール
◬	特4号マンホール
◬	特5号マンホール
◬	特6号マンホール
△	特7号マンホール
▣	正・長方形渠用マンホール
▣	馬蹄形渠用マンホール
⌂	特殊マンホール
⊗	ランプホール
□○	伏越人孔（上流）
▭	伏越人孔（中間）
○□	伏越人孔（下流）
⋈	仕切弁
Ⓟ	ポンプマンホール
⬭	楕円マンホール
Ⓒ	点検口
✳	仮想マンホール
⊠	処理場仮想マンホール
▶	放流渠仮想マンホール
⦔	曲管仮想マンホール
●	1号汚水桝
◘	2号汚水桝
⊗	3号汚水桝
○	小口径汚水桝
⊛	φ100汚水桝
◬	φ300汚水桝
∘	取付管のみ
∃	管止め
◉	円形（一連）
◉	卵形
▣	馬蹄形
▣	矩形（一連）
VU	塩化ビニール管
CP	陶管
HP	ヒューム管
DCIP	ダクタイル鋳鉄管
SP	鋼管
C	コンクリート管
SUS	ステンレス鋼管
RV	リブ付塩化ビニール管

別府市上下水道局　下水道課

0　50　100 (m)

1:500

「座標は、世界測地系に対応」

91-4-06