91-4-07

別府市下水道施設平面図

91-4-07

91-4-01	91-4-02	91-4-03
91-4-06	91-4-07	91-4-08
91-4-11	91-4-12	91-4-13

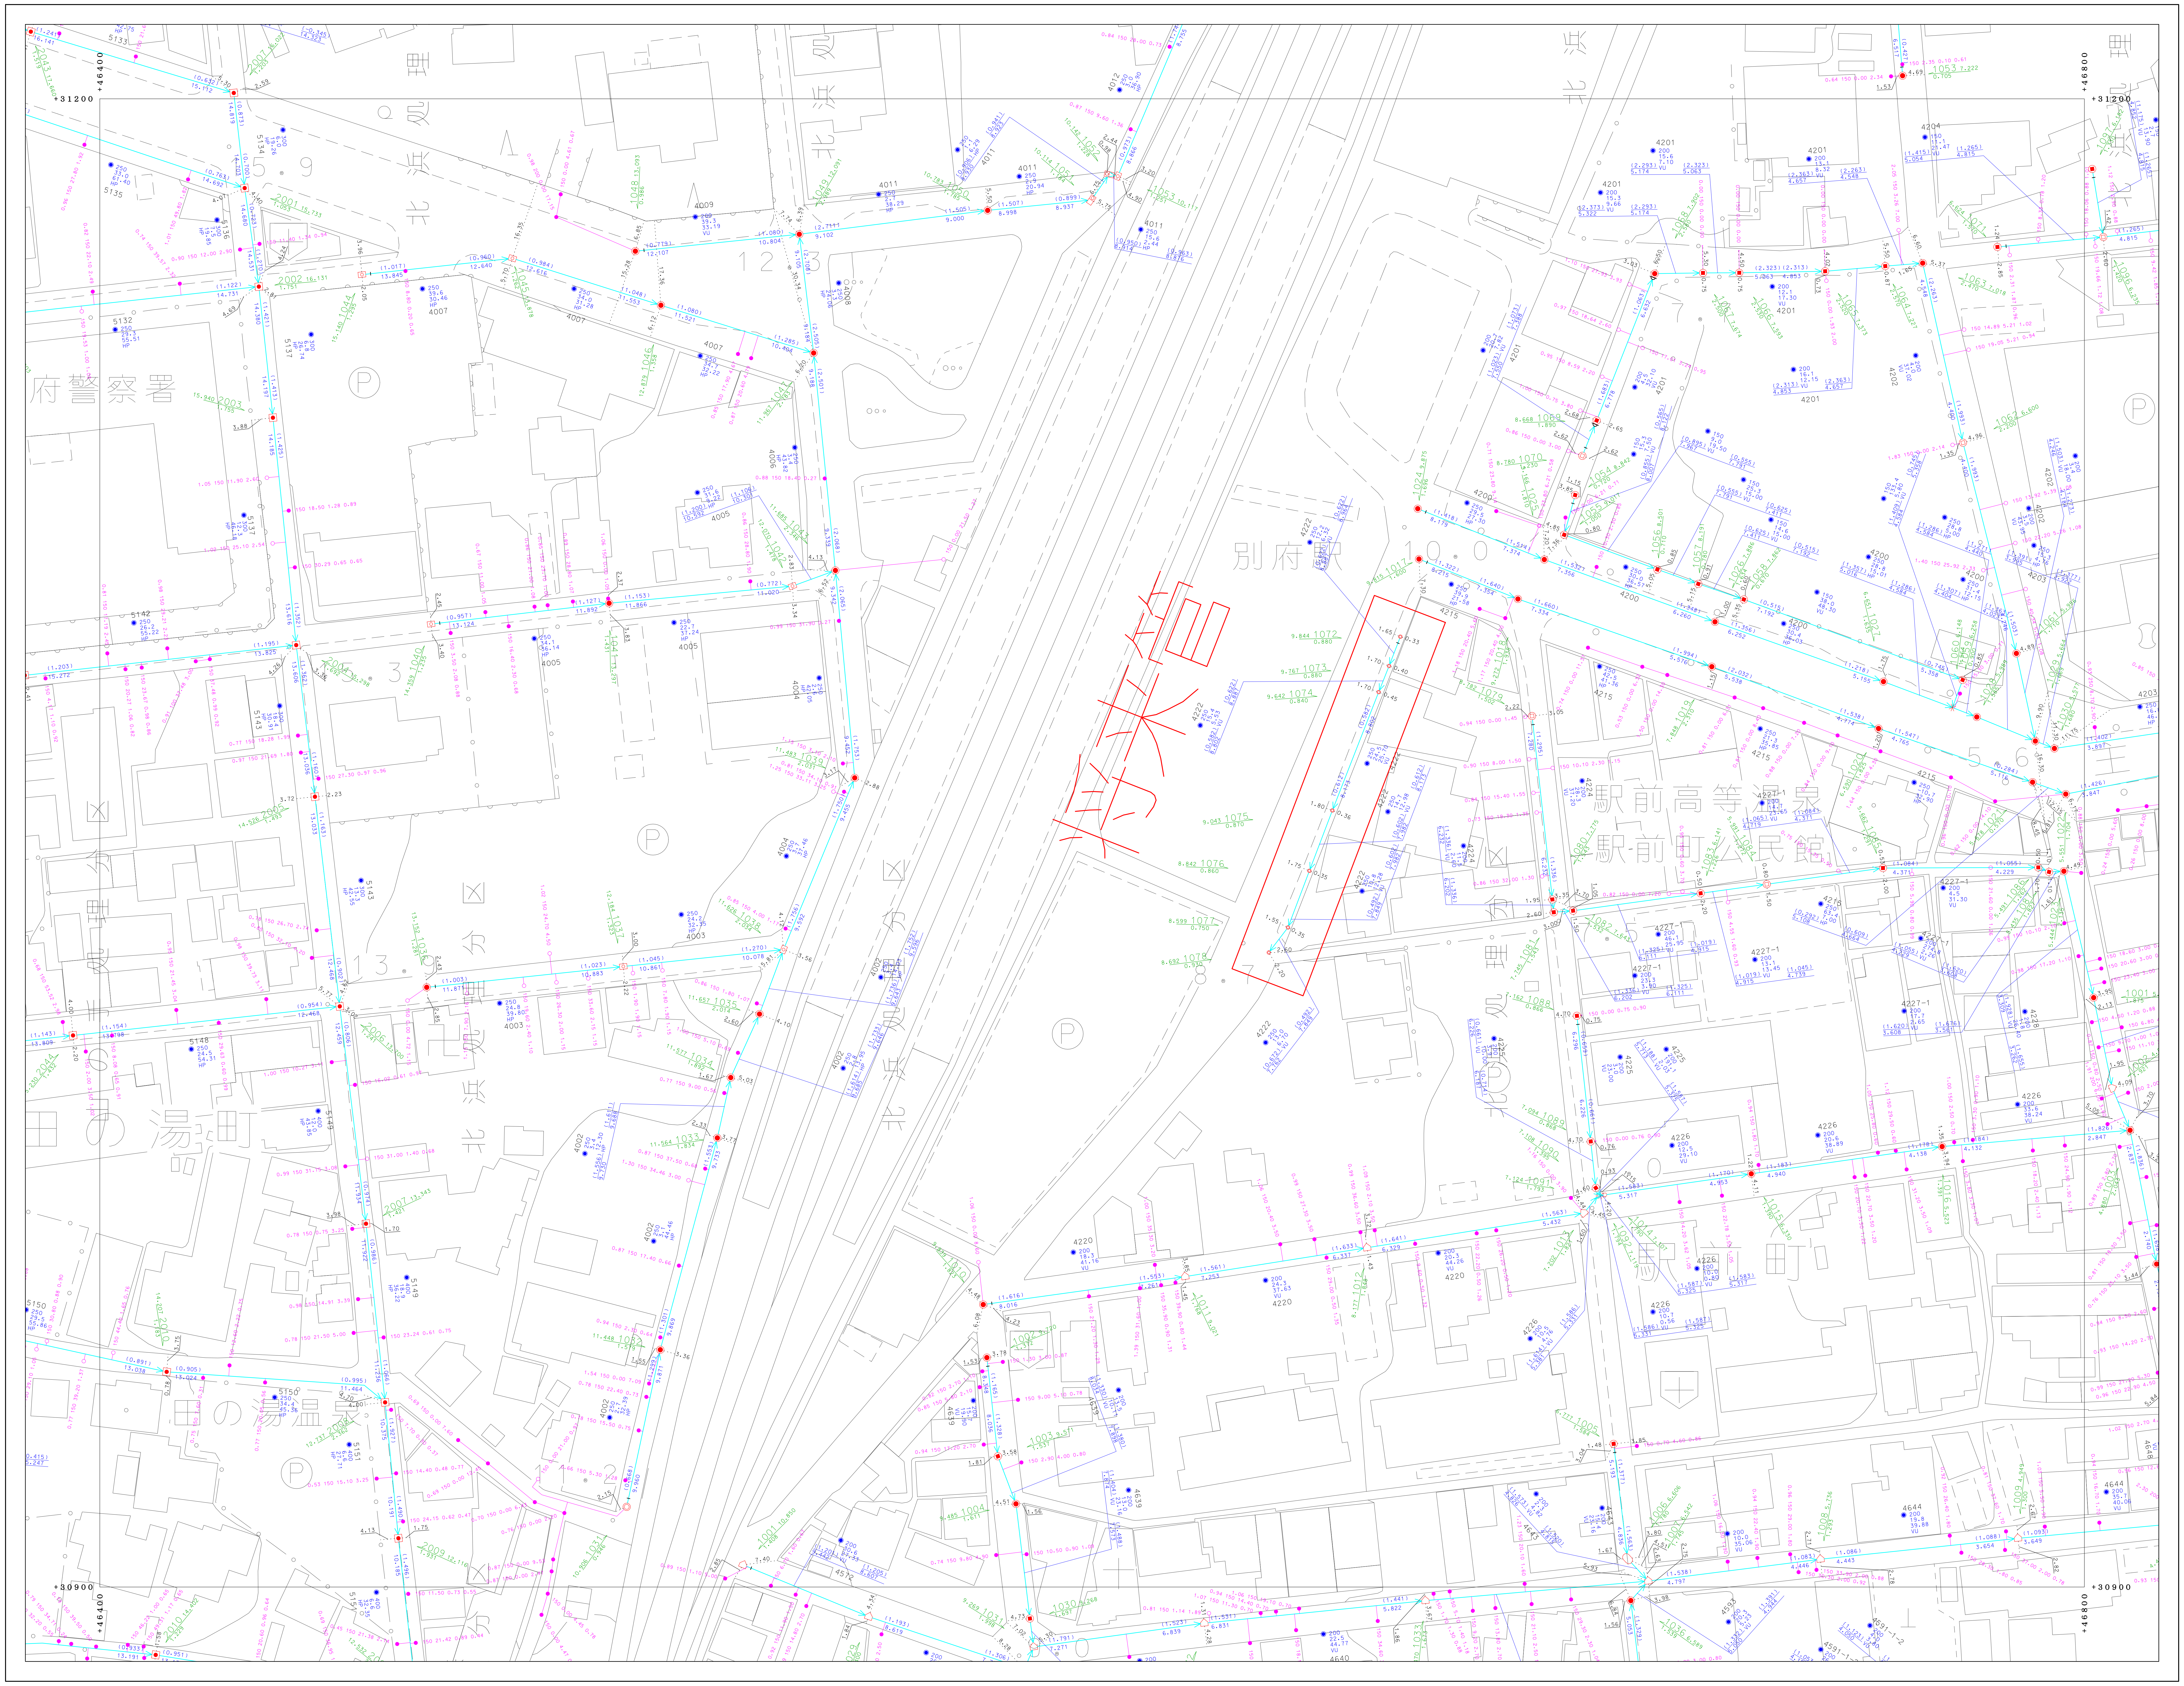
+31200
+46400
+46800
+30900
別府駅
駅前高等温泉
駅前町公民館
府警察署
田の湯町
田の湯温泉
北浜
駅前町
4215
4222
4220
4226
4227-1
4201
4200
4007
4005
4003
4011
4009
5142
5148
5150
5151

凡	例
━	処理区界
- - -	処理分区界
━	幹線管渠
─	枝線管渠
━	圧送管
▭	鞘管
|	起点・振分け記号
þ	副管記号
- - - - -	オフセット
⊠	小口径マンホール（２００）
▣	小口径マンホール（３００）
◻	０号マンホール
●	１号マンホール
○	２号マンホール
⦶	３号マンホール
◎	４号マンホール
◉	５号マンホール
□	６号マンホール
⊡	特１号マンホール
◬	特２号マンホール
△	特３号マンホール
◬	特４号マンホール
◬	特５号マンホール
◬	特６号マンホール
△	特７号マンホール
■	正・長方形渠用マンホール
●	馬蹄形渠用マンホール
⌂	特殊マンホール
⊗	ランプホール
◫	伏越人孔（上流）
▭	伏越人孔（中間）
◫	伏越人孔（下流）
⋈	仕切弁
Ⓟ	ポンプマンホール
⬭	楕円マンホール
Ⓒ	点検口
✳	仮想マンホール
☒	処理場仮想マンホール
▶	放流渠仮想マンホール
⧁	曲管仮想マンホール
●	１号汚水桝
⊡	２号汚水桝
⊗	３号汚水桝
○	小口径汚水桝
❋	φ100汚水桝
◬	φ300汚水桝
∘	取付管のみ
∃	管止め
◉	円形（一連）
◉	卵形
◙	馬蹄形
▣	矩形（一連）
VU	塩化ビニール管
CP	陶管
HP	ヒューム管
DCIP	ダクタイル鋳鉄管
SP	鋼管
C	コンクリート管
SUS	ステンレス鋼管
RV	リブ付塩化ビニール管

別府市上下水道局　下水道課

「座標は、世界測地系に対応」

0　50　100 (m)

1:500

91-4-07