


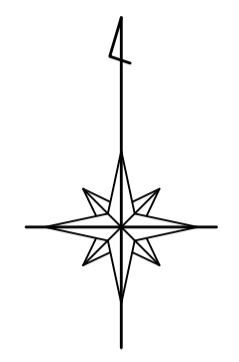


91-4-03	91-4-04
91-4-08	91-4-09
91-4-13	91-4-14



凡	例
—	既設圧管
—	既設分圧管
—	幹線管
—	枝線管
—	圧送管
□	窰
+	窰・集合計器
+	計器
+	オアモット
⊙	小径マンホール (200)
⊙	小径マンホール (300)
⊙	0号マンホール
⊙	1号マンホール
⊙	2号マンホール
⊙	3号マンホール
⊙	4号マンホール
⊙	5号マンホール
⊙	6号マンホール
⊙	特1号マンホール
⊙	特2号マンホール
⊙	特3号マンホール
⊙	特4号マンホール
⊙	特5号マンホール
⊙	特6号マンホール
⊙	特7号マンホール
⊙	正・長形標準マンホール
⊙	異形標準マンホール
⊙	窰マンホール
⊙	ランプホール
⊙	検入孔 (上流)
⊙	検入孔 (中流)
⊙	検入孔 (下流)
⊙	溢水口
⊙	ポンプマンホール
⊙	積荷マンホール
⊙	点検口
⊙	流路マンホール
⊙	既設埋設マンホール
⊙	既設埋設マンホール
⊙	埋設埋設マンホール
⊙	1号汚水幹
⊙	2号汚水幹
⊙	3号汚水幹
⊙	小径汚水幹
⊙	φ100汚水幹
⊙	φ300汚水幹
⊙	敷設管の点
⊙	管止め
⊙	閉鎖 (一連)
⊙	閉鎖
⊙	異径
⊙	閉鎖 (一連)
VU	漏洩モニター
CP	窰
HP	ヒューズ
DCIP	ダクト (60埋設)
SP	窰
C	コンクリート
SUS	ステンレス
RV	リブ付埋設モニター

別府市上下水道局  
下水道課

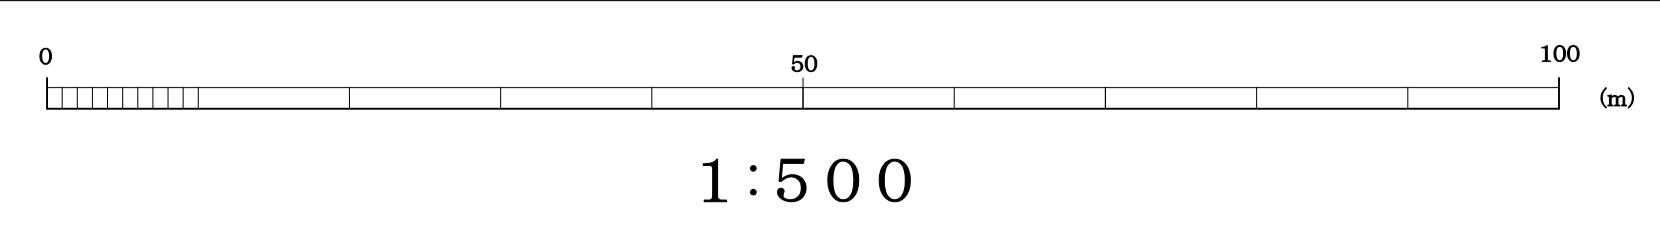

「原簿は、世界測地系に準拠」