# 別府市下水道施設平面図

91-4-23

| | | |
|---|---|---|
| 91-4-17 | 91-4-18 | 91-4-19 |
| 91-4-22 | 91-4-23 | 91-4-24 |
| 01-2-02 | 01-2-03 | 01-2-04 |

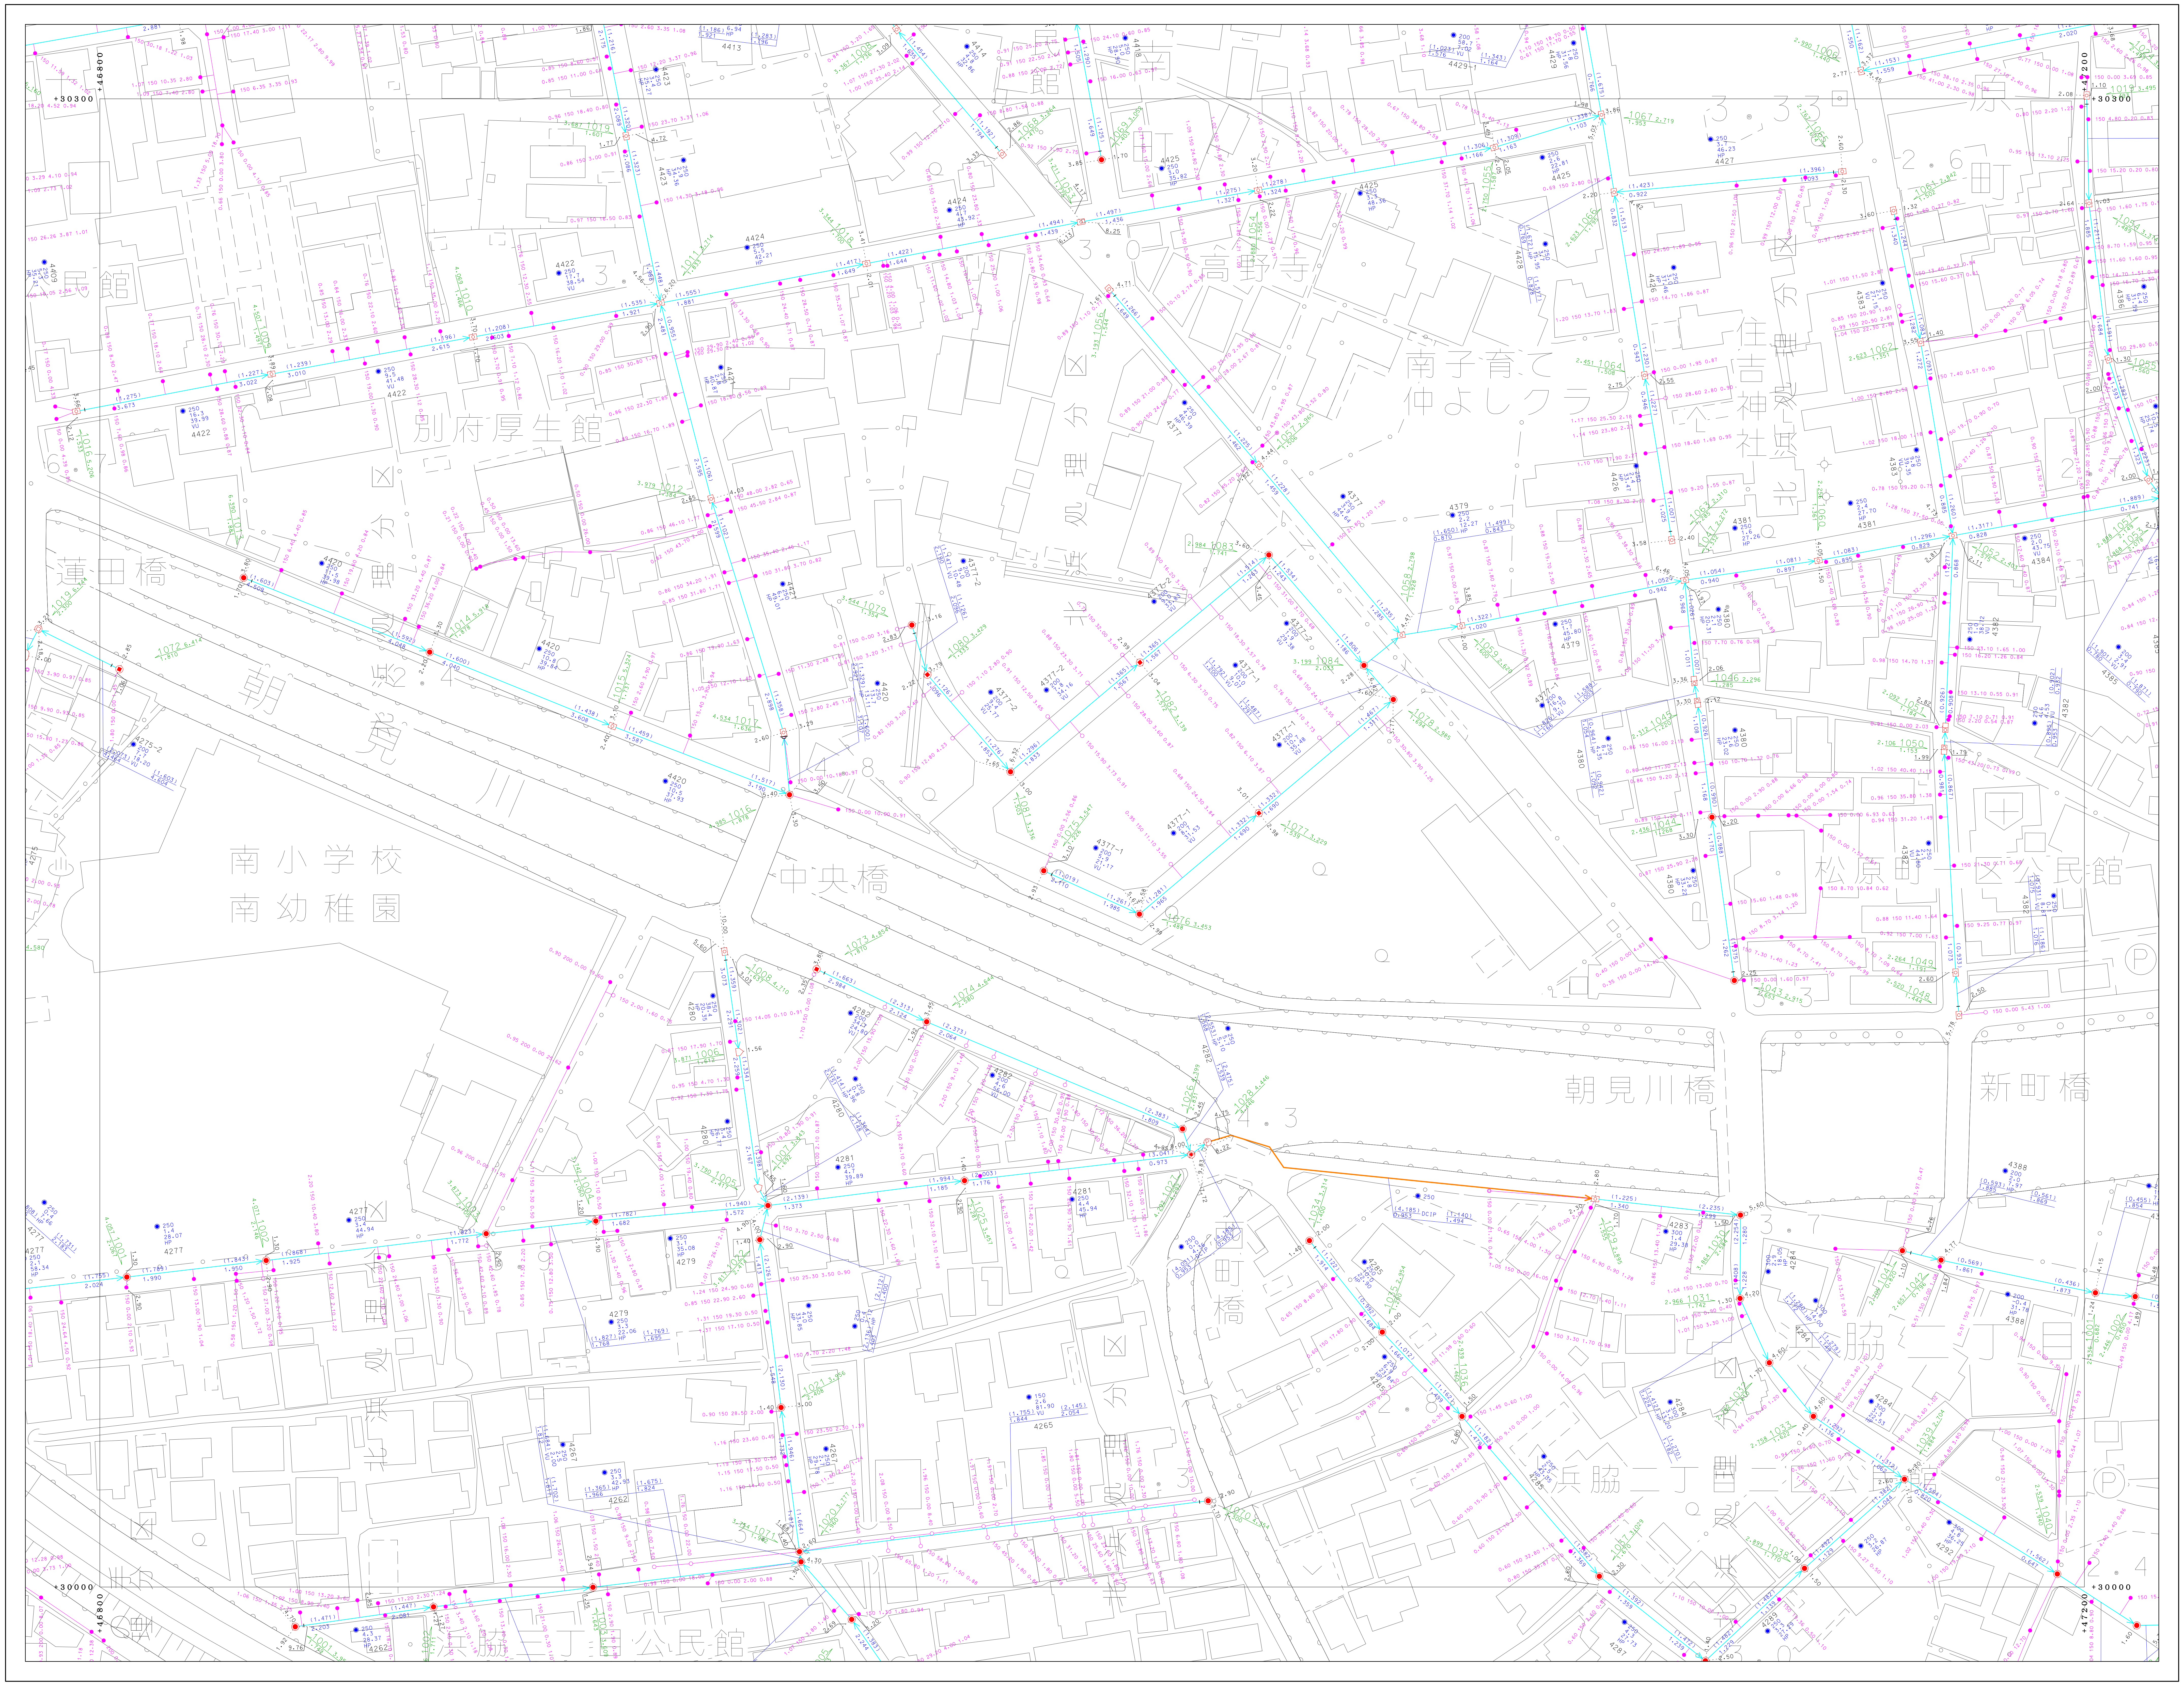
+30300
+46800
+47200
+30000
別府厚生館
高野寺
南子育て仲よしクラブ
住吉神社
蓮田橋
朝見川
南小学校
南幼稚園
中央橋
朝見川橋
新町橋
松原町一区公民館
浜脇二丁目二区公民館
浜脇二丁目公民館
町橋

| 凡 | 例 |
|---|---|
| ━ | 処理区界 |
| ┅ | 処理分区界 |
| ━ | 幹線管渠 |
| ─ | 枝線管渠 |
| ━ | 圧送管 |
| ▭ | 鞘管 |
| ｜ | 起点・振分け記号 |
| ▷ | 副管記号 |
| - - - - - | オフセット |
| ⊠ | 小口径マンホール（200） |
| ■ | 小口径マンホール（300） |
| □ | 0号マンホール |
| ● | 1号マンホール |
| ○ | 2号マンホール |
| ⦶ | 3号マンホール |
| ◎ | 4号マンホール |
| ◉ | 5号マンホール |
| □ | 6号マンホール |
| ⊡ | 特1号マンホール |
| ▲ | 特2号マンホール |
| △ | 特3号マンホール |
| △ | 特4号マンホール |
| △ | 特5号マンホール |
| ▲ | 特6号マンホール |
| △ | 特7号マンホール |
| ■ | 正・長方形渠用マンホール |
| ● | 馬蹄形渠用マンホール |
| ⌂ | 特殊マンホール |
| ⊗ | ランプホール |
| ◫ | 伏越人孔（上流） |
| ▭ | 伏越人孔（中間） |
| ◫ | 伏越人孔（下流） |
| ⋈ | 仕切弁 |
| Ⓟ | ポンプマンホール |
| ⬭ | 楕円マンホール |
| Ⓒ | 点検口 |
| ✳ | 仮想マンホール |
| ⊠ | 処理場仮想マンホール |
| ▶ | 放流渠仮想マンホール |
| ⊙ | 曲管仮想マンホール |
| ● | 1号汚水桝 |
| ◎ | 2号汚水桝 |
| ⊗ | 3号汚水桝 |
| ○ | 小口径汚水桝 |
| ⊛ | φ100汚水桝 |
| ⊛ | φ300汚水桝 |
| ∘ | 取付管のみ |
| ∃ | 管止め |
| ◉ | 円形（一連） |
| ◉ | 卵形 |
| ◙ | 馬蹄形 |
| ▣ | 矩形（一連） |
| VU | 塩化ビニール管 |
| CP | 陶管 |
| HP | ヒューム管 |
| DCIP | ダクタイル鋳鉄管 |
| SP | 鋼管 |
| C | コンクリート管 |
| SUS | ステンレス鋼管 |
| RV | リブ付塩化ビニール管 |

別府市上下水道局　下水道課

0　50　100 (m)

1:500

「座標は、世界測地系に対応」