91-4-24

別府市下水道施設平面図

91-4-24

91-4-18	91-4-19	
91-4-23	91-4-24	91-4-25
01-2-03	01-2-04	01-2-05

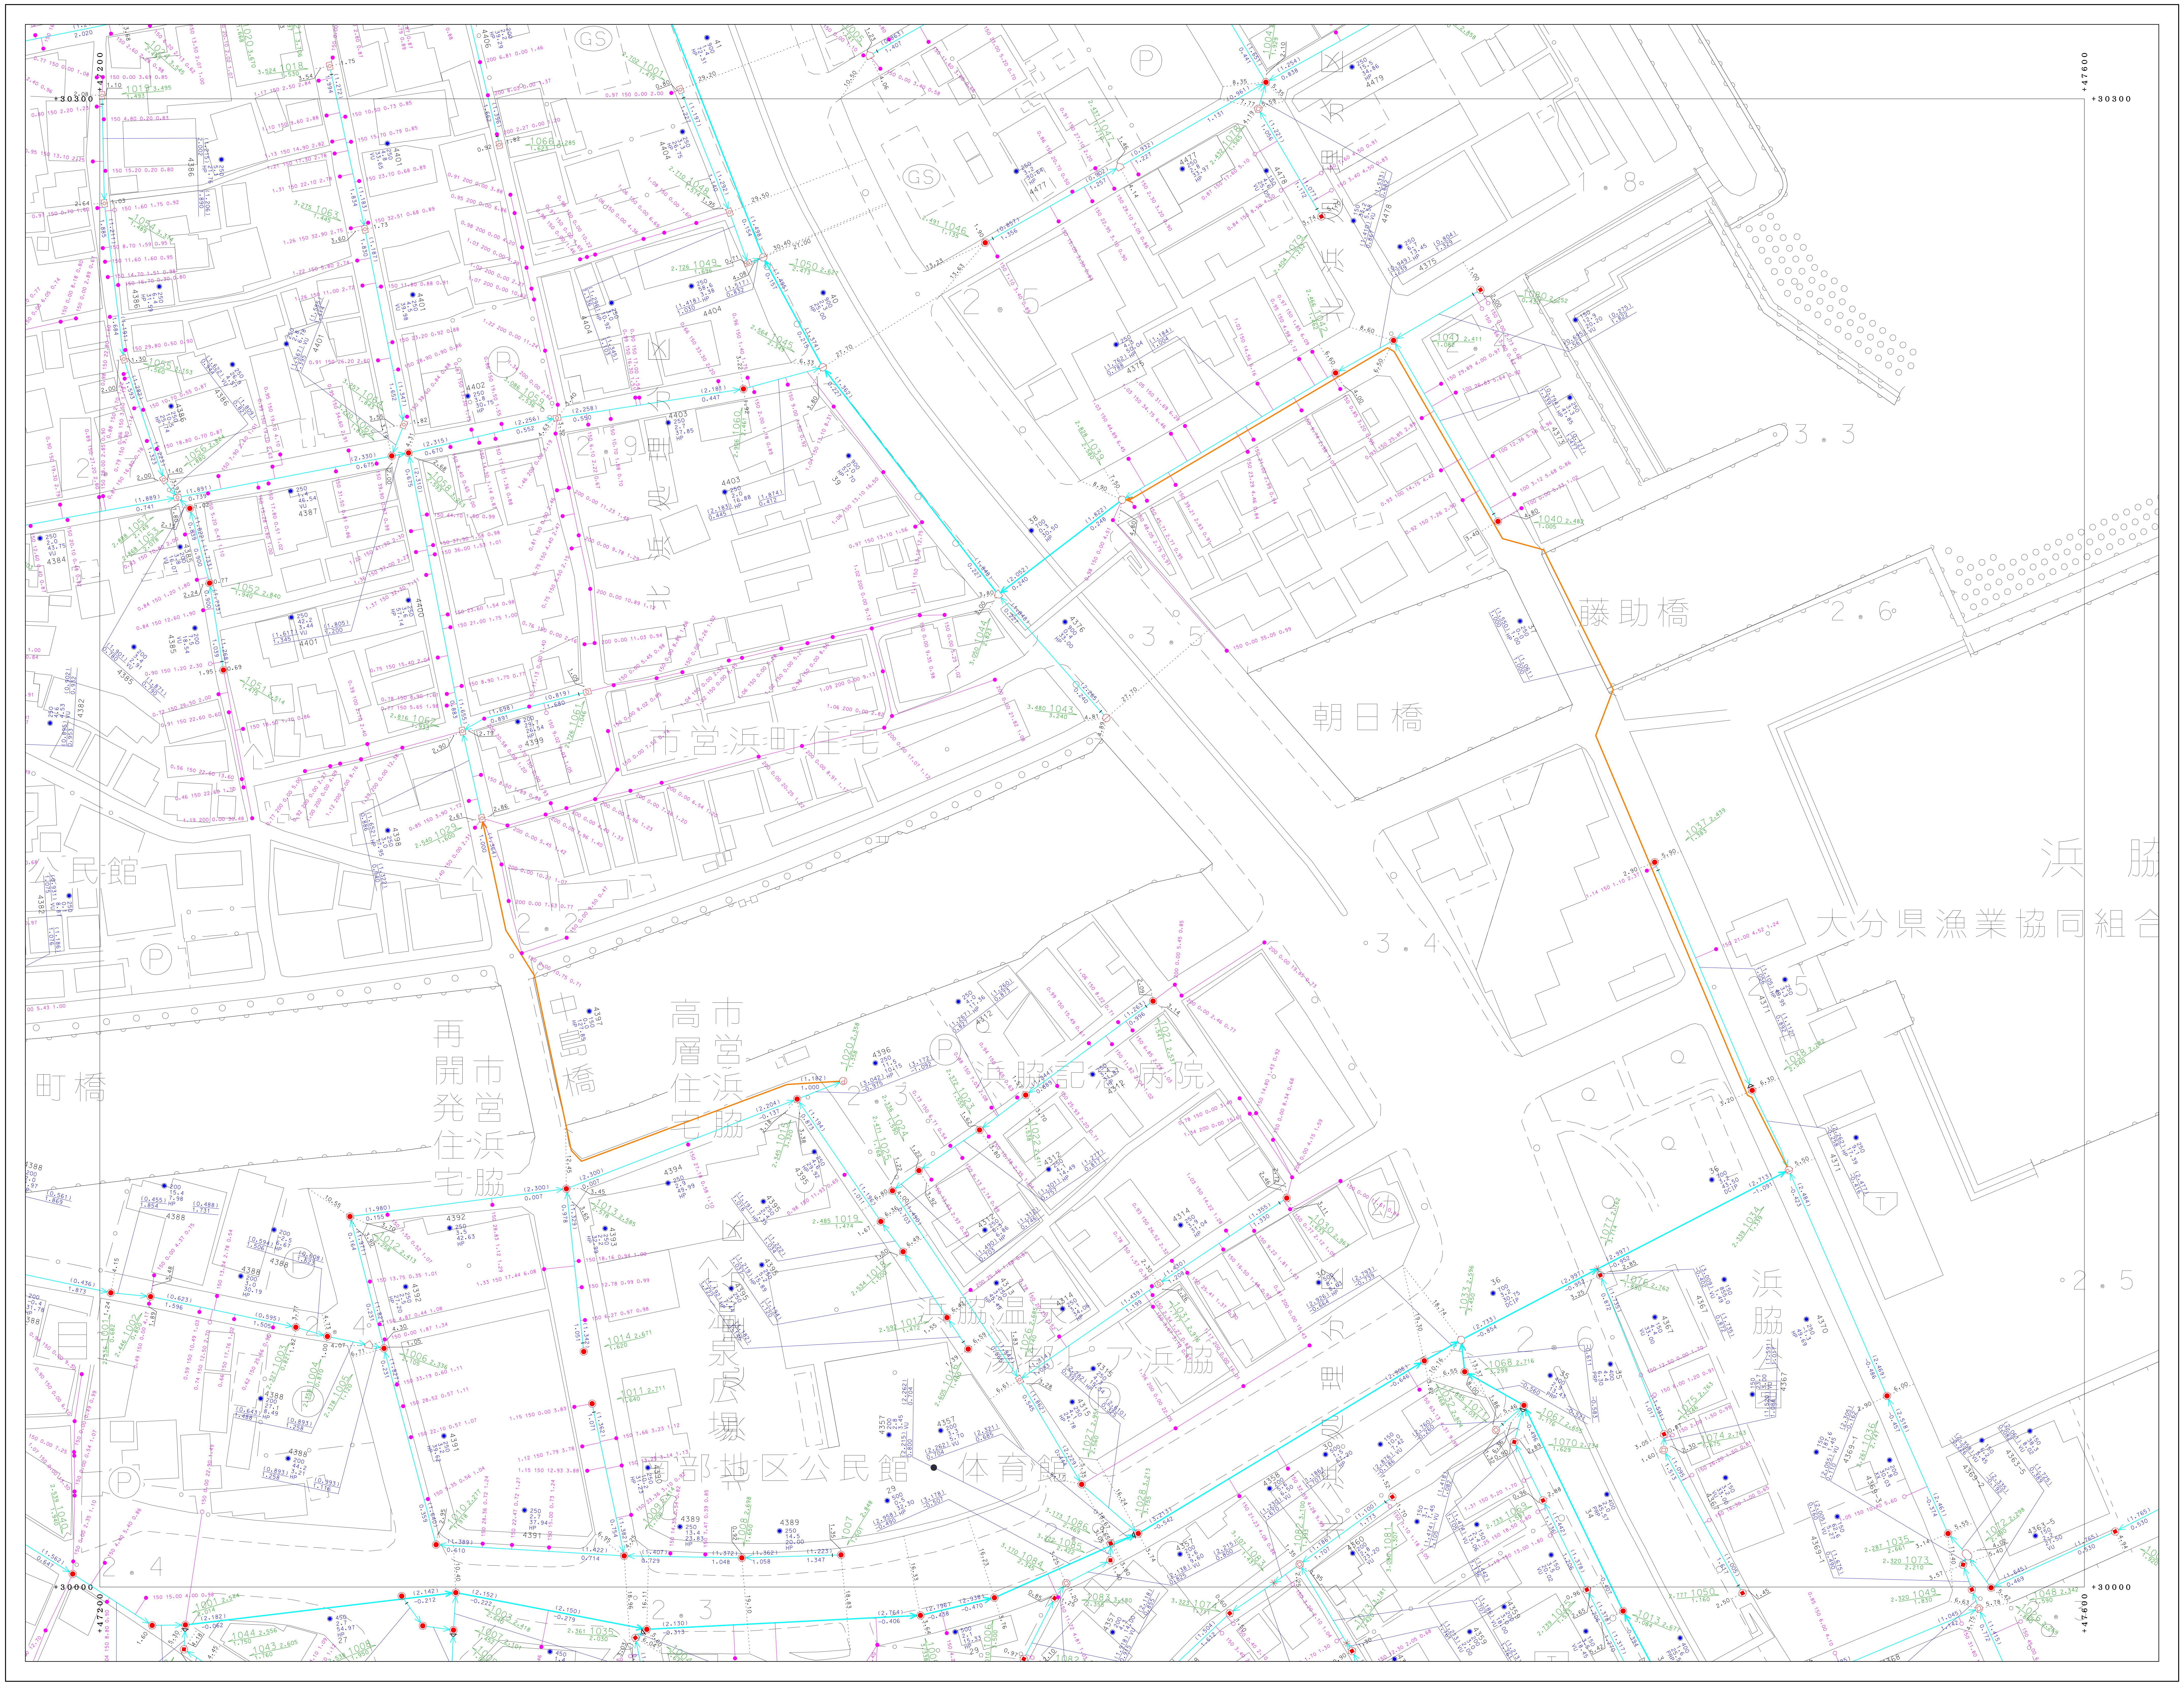
+30300
+30000
+47200
+47600
藤助橋
朝日橋
市営浜町住宅
公民館
大分県漁業協同組合
浜脇
中島橋
町橋
市営浜脇再開発住宅
市営浜脇高層住宅
浜脇温泉 湯都ピア浜脇
南部地区公民館
体育館
浜脇公園

凡	例
―	処理区界
- - - -	処理分区界
―	幹線管渠
―	枝線管渠
―	圧送管
▭	鞘管
I	起点・振分け記号
Þ	副管記号
- - - -	オフセット
⊠	小口径マンホール（200）
■	小口径マンホール（300）
▢	0号マンホール
●	1号マンホール
○	2号マンホール
⦶	3号マンホール
◎	4号マンホール
◉	5号マンホール
□	6号マンホール
⊡	特1号マンホール
◬	特2号マンホール
◬	特3号マンホール
◬	特4号マンホール
◬	特5号マンホール
◬	特6号マンホール
△	特7号マンホール
▣	正・長方形渠用マンホール
▣	馬蹄形渠用マンホール
⌂	特殊マンホール
⊗	ランプホール
◫	伏越人孔（上流）
▭	伏越人孔（中間）
◫	伏越人孔（下流）
⋈	仕切弁
Ⓟ	ポンプマンホール
⬭	楕円マンホール
Ⓒ	点検口
✳	仮想マンホール
⊠	処理場仮想マンホール
▶	放流渠仮想マンホール
⊘	曲管仮想マンホール
●	1号汚水桝
▣	2号汚水桝
⊗	3号汚水桝
○	小口径汚水桝
⊛	φ100汚水桝
◬	φ300汚水桝
∘	取付管のみ
∃	管止め
◉	円形（一連）
◉	卵形
◙	馬蹄形
▣	矩形（一連）
VU	塩化ビニール管
CP	陶管
HP	ヒューム管
DCIP	ダクタイル鋳鉄管
SP	鋼管
C	コンクリート管
SUS	ステンレス鋼管
RV	リブ付塩化ビニール管

別府市上下水道局 下水道課

0 50 100 (m)

1:500

「座標は、世界測地系に対応」

91-4-24