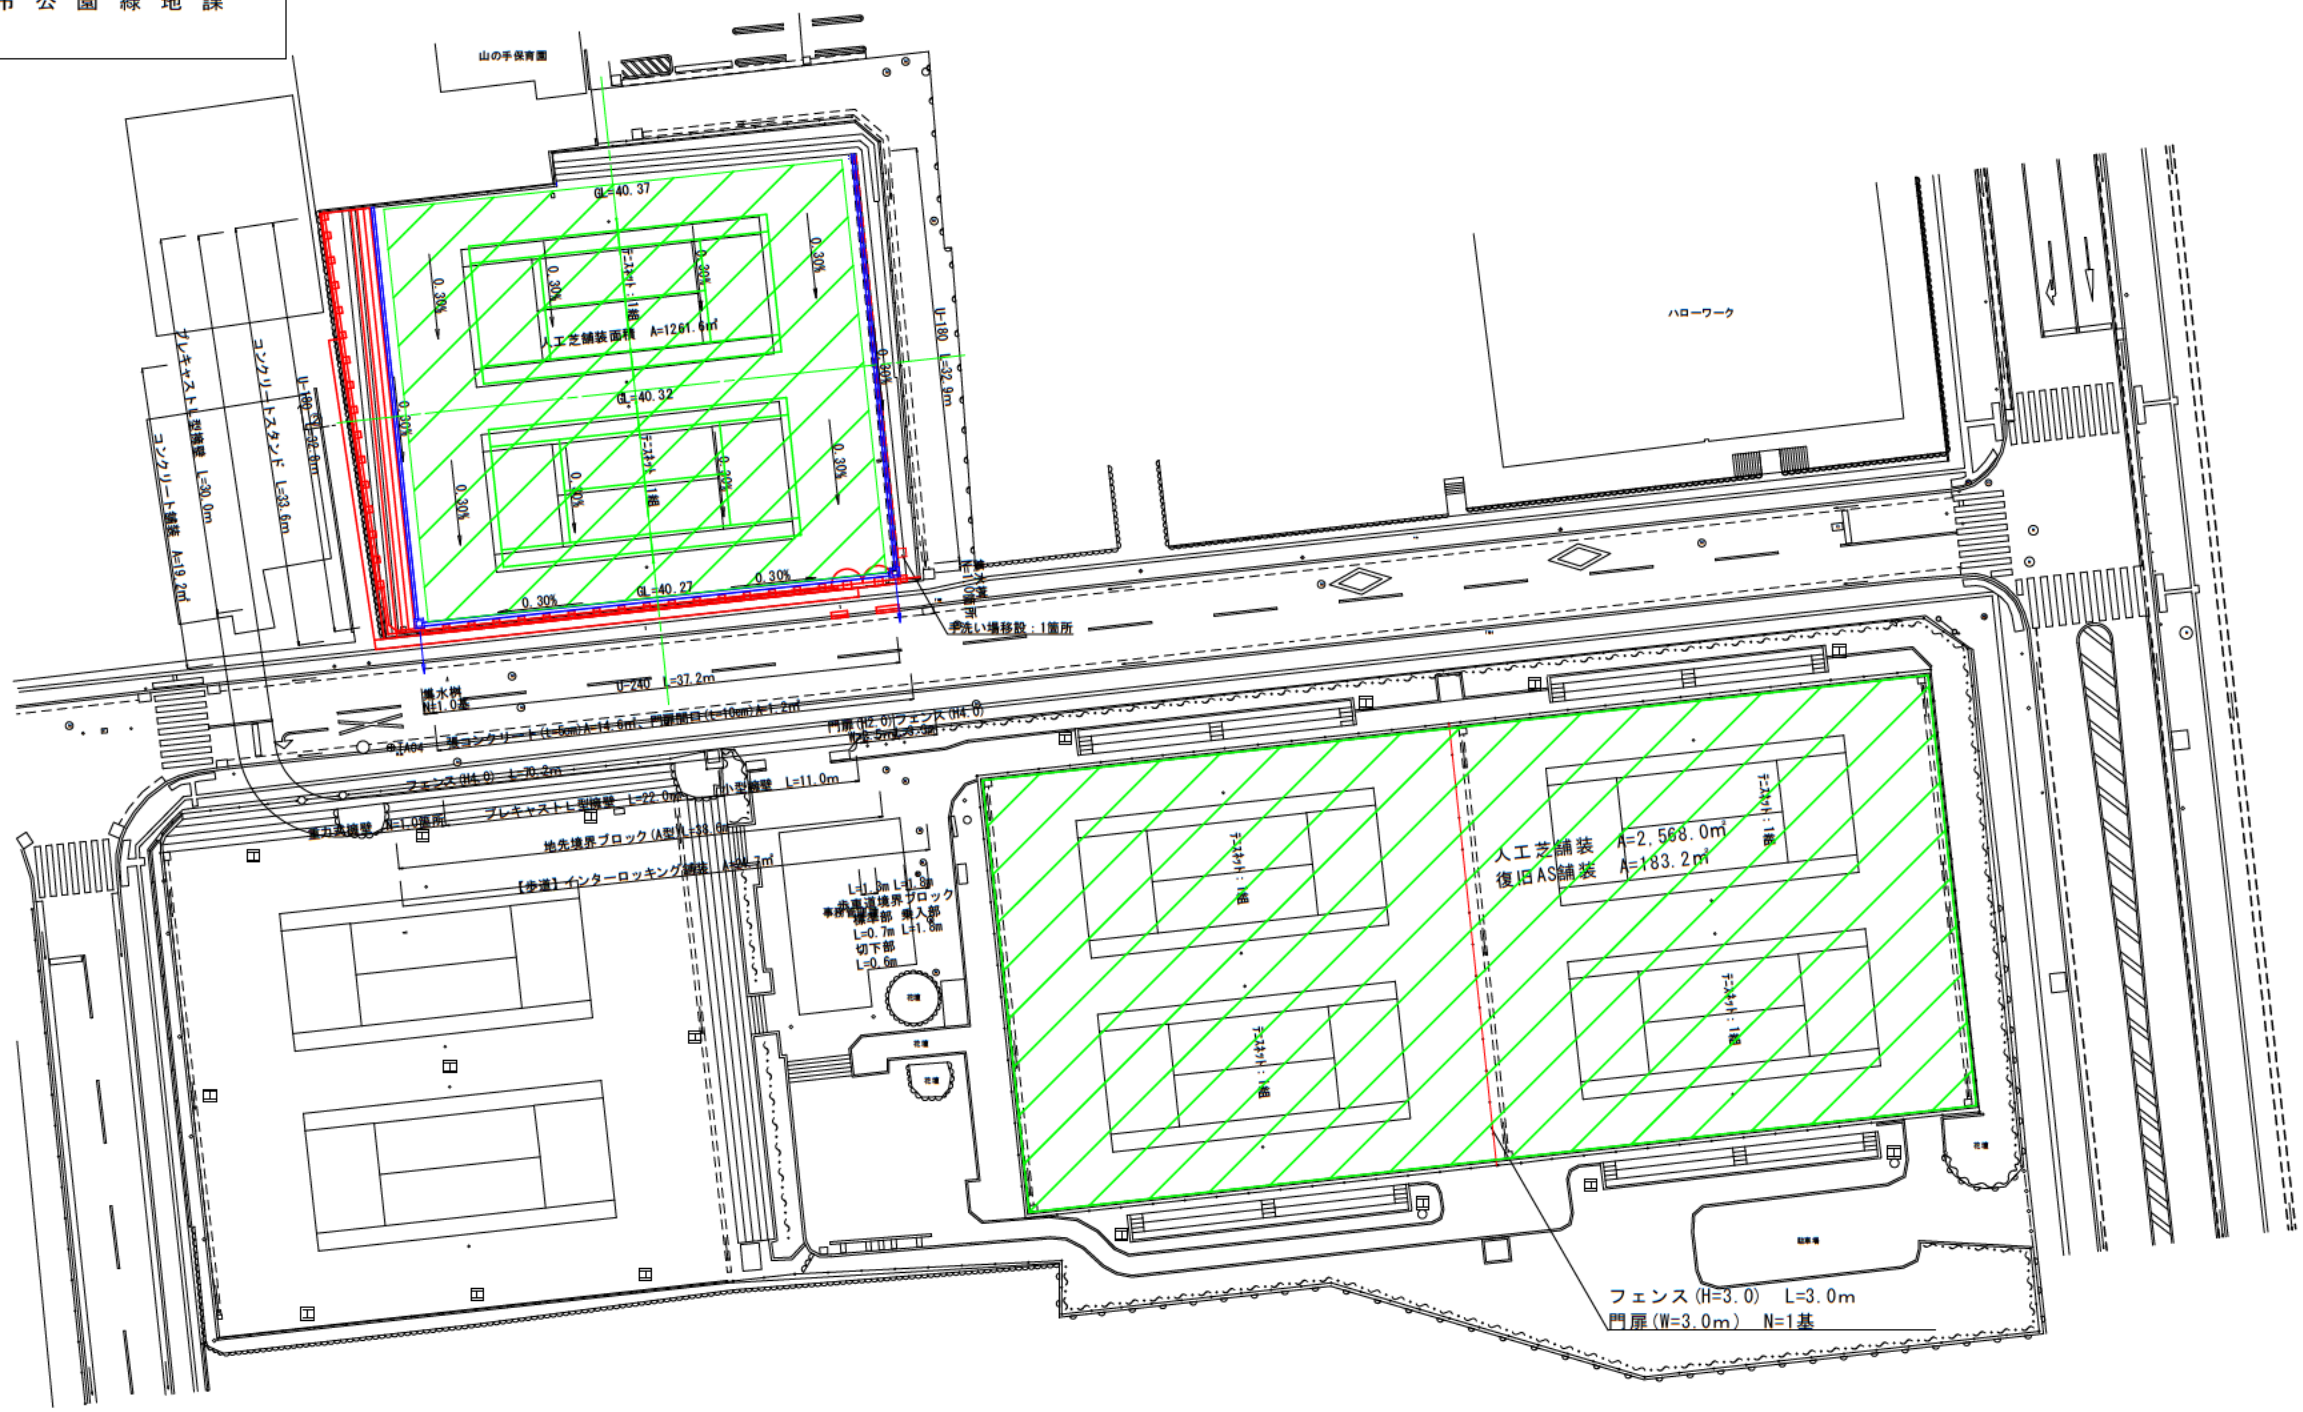| 令和 2 年度 | | | |
|---|---|---|---|
| 工 事 名 | | | |
| 図面名称 | 計画平面図 | | |
| 縮　　尺 | S=1/300 | 図面番号 | 1 / 15 |
| 大 分 県 別 府 市 公 園 緑 地 課 | | | |