



イ 3088-5 ハ 3088-336 ホ 3088-294
ロ 3088-66 ニ 3088-325 ヘ 3088-293

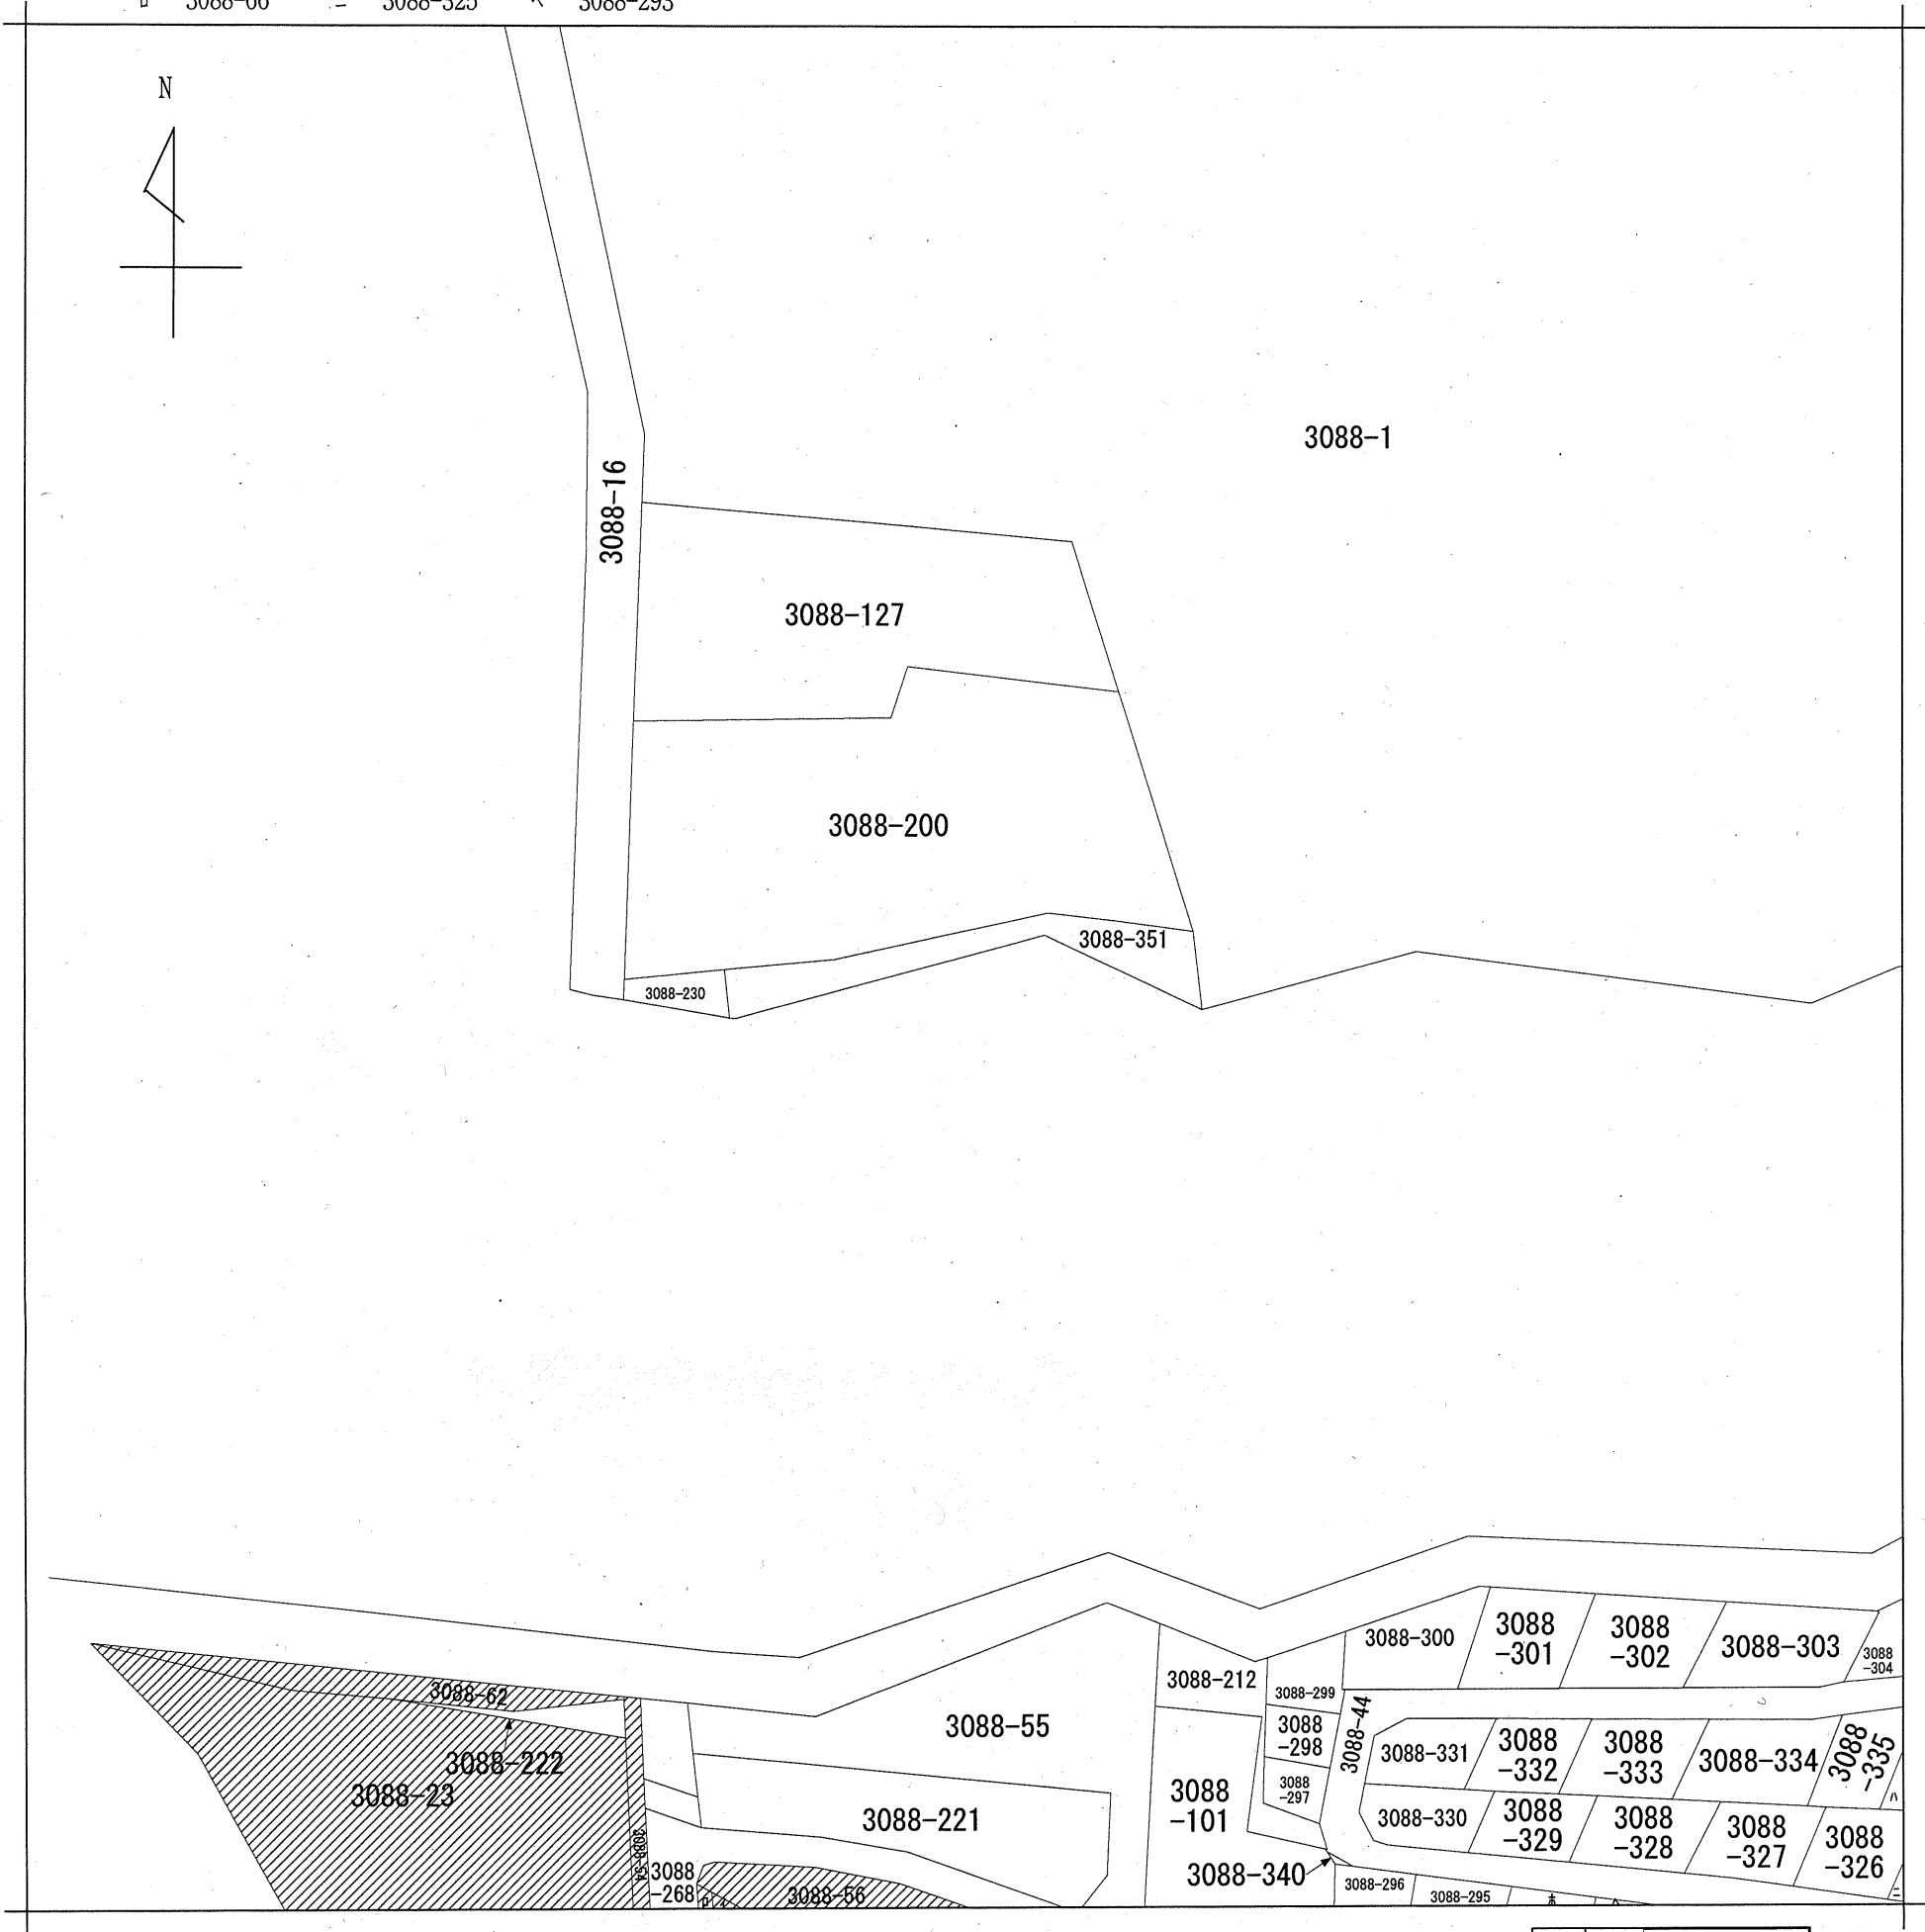

(注) 斜線を施した部分は、閉鎖された部分です。

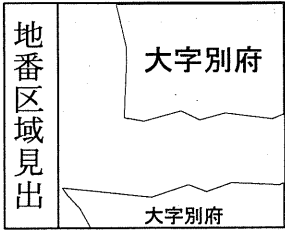

請求部	所在	別府市大字別府字野口原				地番	3088番351			
出力縮尺	縮尺不明	精度区分		座標系番号又は記号		分類	地図に準ずる図面		種類	旧土地台帳附属地図
作成年月日					備付年月日(原図)			補記事項		