


登記年月日：昭和62年1月20日

40143


地番	3088-200 3088-210 3088-211
土地の所在	別府市大字別府字野口原

地積測量図

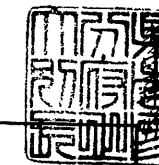

前3088-200 後新3088-127
昭和62年1月20日登記 3088-200

地番	底辺	高さ	倍面積
② 3088-210	1.44	0.65	0.936
	面積		0.468
	地積		0.46 m ²
① 3088-211	24.3	1.28	31.104
	13.0	1.9+1.25	40.950
	14.35	2.1+1.8	63.765
	12.9	8.0+8.8	216.720
	計		352.539
	面積		176.2695
	地積		176.26 m ²
① 3088-200	3132.055 - 176.2695 = 2955.7855		
	地積		2955.31 m ²

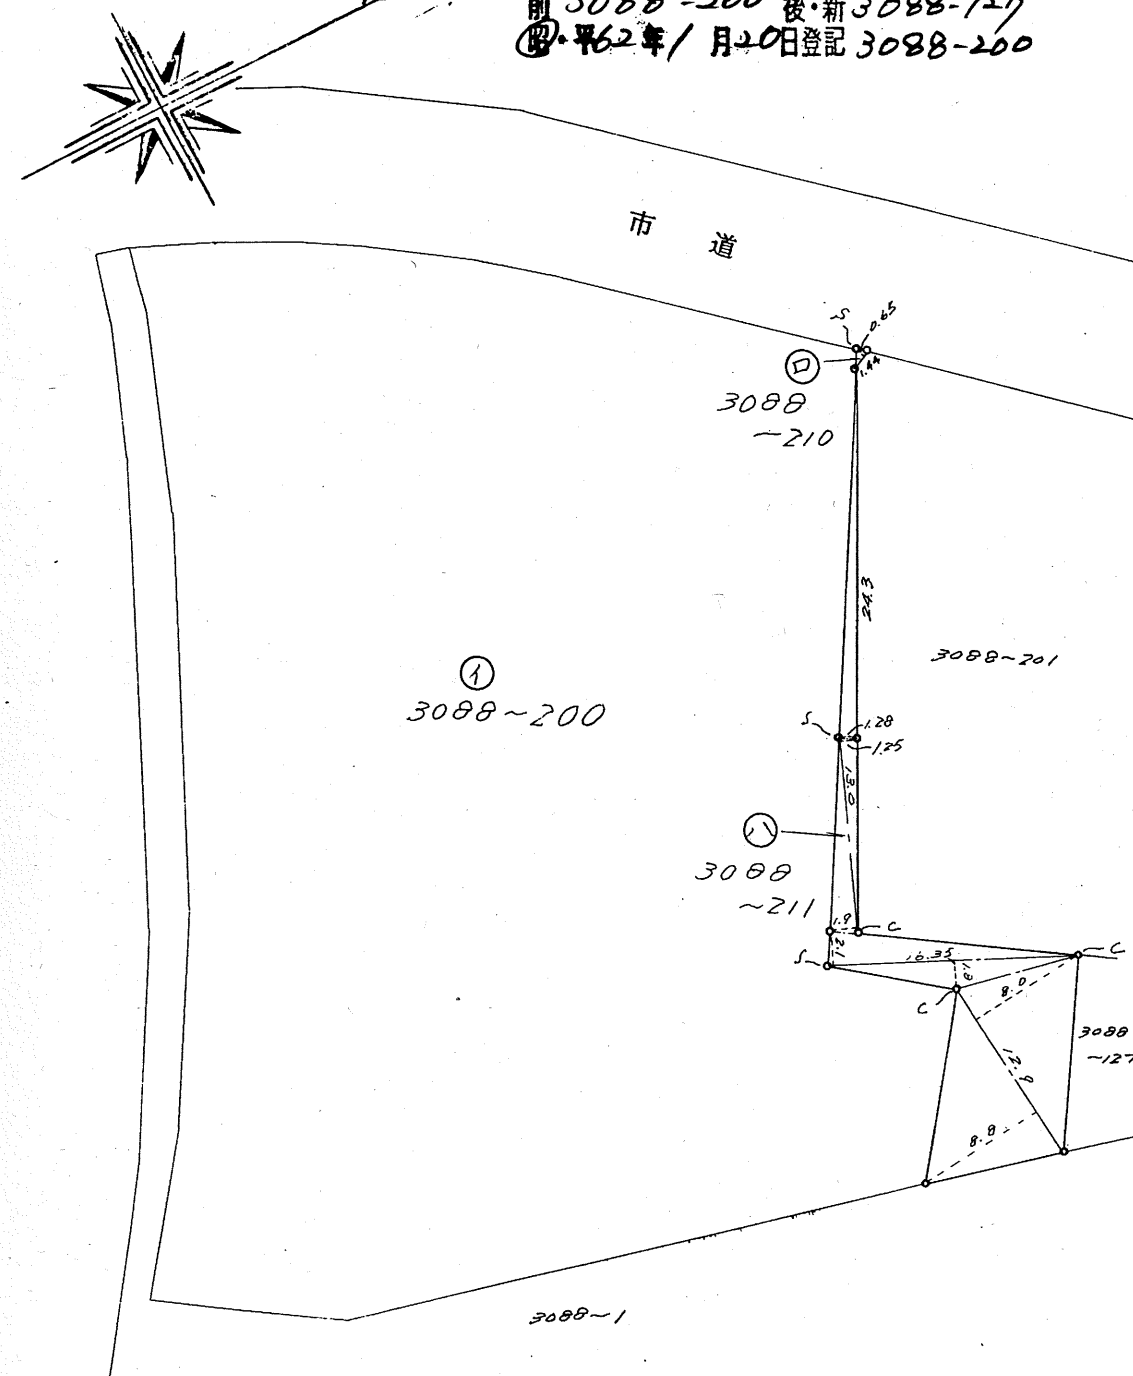


C: コンクリート杭
S: コンクリート鉄

作製者

別府市大字南立石1891番地の158
土地家屋調査士 小野剛志 (昭和62年1月13日作製)

嘱託者
申請大

別府市長
脇屋長

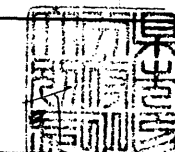

縮尺 1/500

(大分県土地家屋調査士会会紙)

登記年月日：令和6年10月21日

地番3088-1、3088-351地積測量図1/2

土地の所在別府市大字別府字野口原


求積表				
(世界測地系 第Ⅱ系)				
地番	(B)3088-351			
NO	X _n	Y _n	Y _{n+1} -Y _{n-1}	X _n ・(Y _{n+1} -Y _{n-1})
KT3	32059.670	44882.581	6.547	209894.659490
K8	32059.050	44889.400	33.075	1060353.078750
K9	32058.912	44915.656	40.741	1306112.133792
K10	32057.827	44930.141	24.607	788846.948989
K11	32055.729	44940.263	10.101	323794.918629
K54	32054.873	44940.242	-25.500	-817399.261500
K53	32057.605	44914.763	-40.209	-1289004.239445
K52	32057.786	44900.033	-25.143	-806028.913398
K51	32057.599	44889.620	-15.746	-504778.953854
K50	32058.298	44884.287	-6.767	-216938.502566
KP21	32057.206	44882.853	-1.706	-54689.593436
合計			162.275451	
合計面積			81.1377255	
地積			81.13 m ²	

地番	(A)3088-1	
公簿	合計面積	残地
10522	81.1377255	10440.8622745
地積		10440.86 m ²

引照点	名称		X座標	Y座標
10C57	街区基準点		32055.894	44870.041
2E221	街区基準点		32081.342	44872.100
筆界点	器械点	後視点	距離	夾角
	10C57	2E221	25.531	0° 00' 00"
KT3			13.096	68° 36' 59"
KP21			12.879	79° 31' 38"
K9			45.714	81° 35' 20"
K53			44.754	83° 10' 59"
K11			70.222	85° 30' 32"
K54			70.208	86° 12' 27"
	2E221	10C57	25.531	0° 00' 00"
KT3			24.073	329° 33' 53"
KP21			26.422	331° 21' 37"
K9			48.992	292° 37' 16"
K53			48.821	294° 27' 54"
K11			72.816	285° 58' 06"
K54			73.102	286° 36' 08"

測量年月日	令和6年10月11日
座標系	Ⅱ系

境界点座標一覧表		
測点名	X座標	Y座標
K12	32067.432	44942.230
K13	32076.458	44940.598
K14	32082.299	44939.494
K15	32105.751	44934.935
K55	32053.437	44946.003

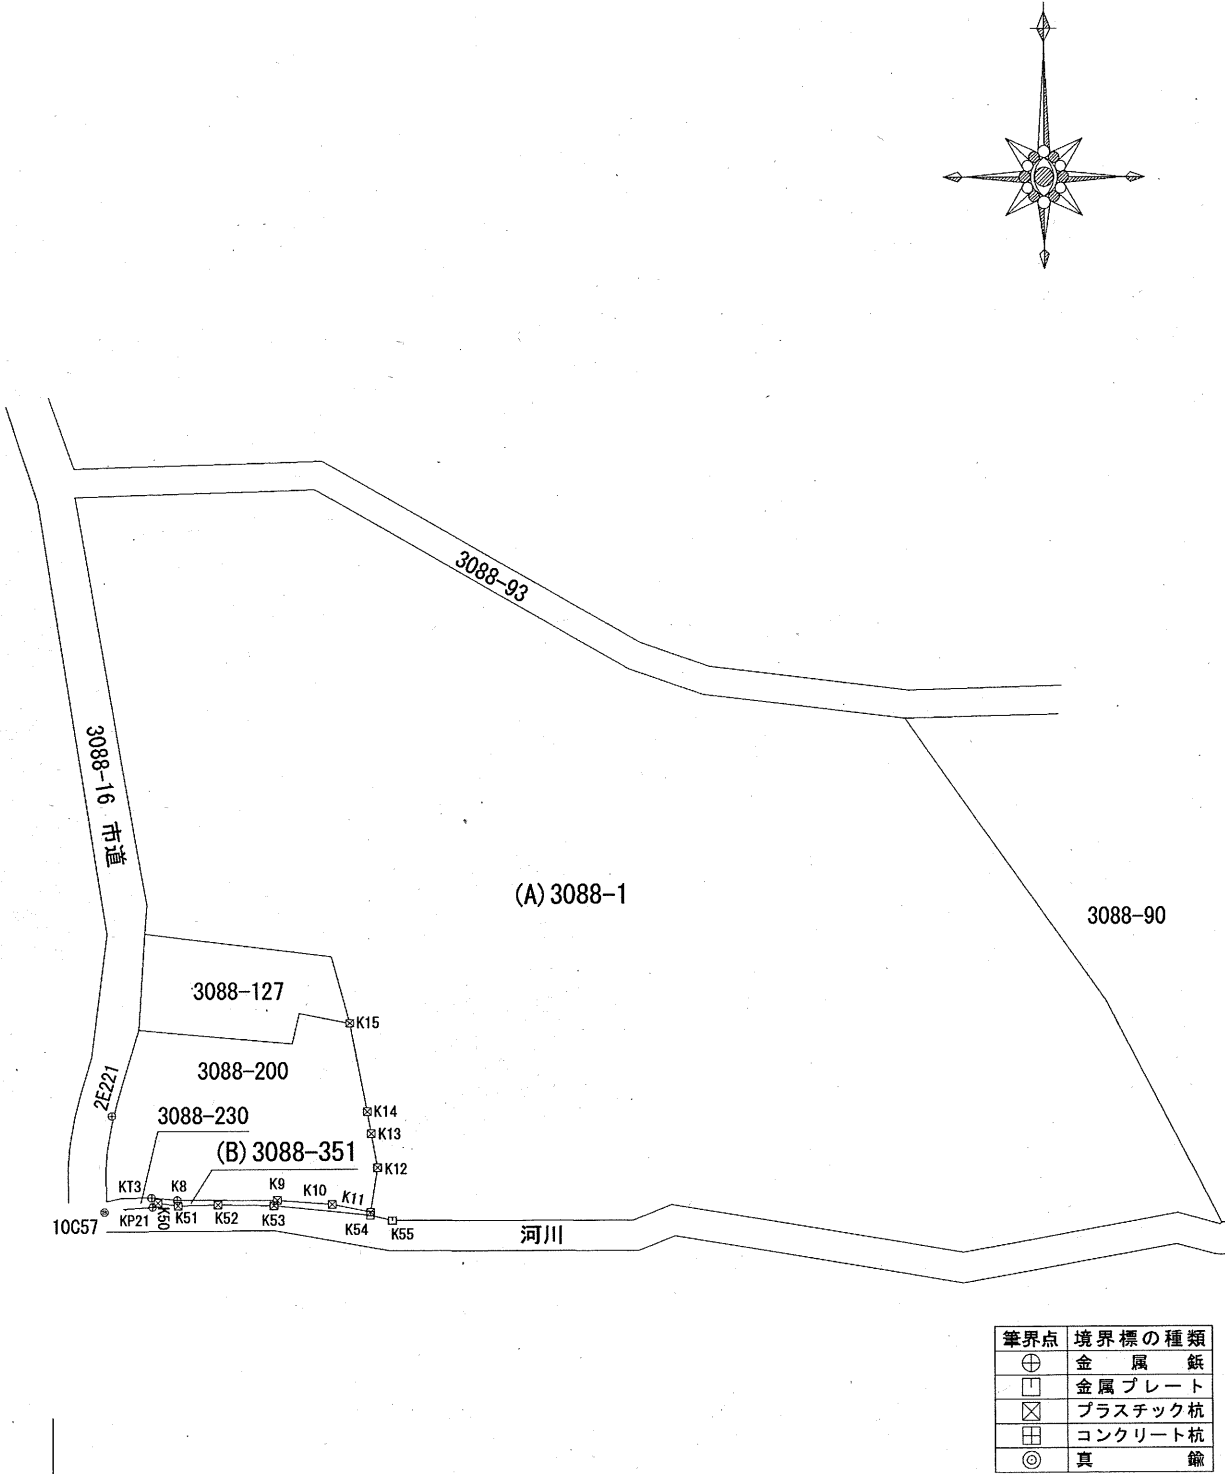




作成者大分県別府市荘園6組4
土地家屋調査士手嶋章人（令和6年10月15日作成）

申請人別府市長長野恭紘

縮尺1/2000

登記年月日：令和6年10月21日

地番	3088-1、3088-351	地積測量図	2/2
土地の所在	別府市大字別府字野口原		

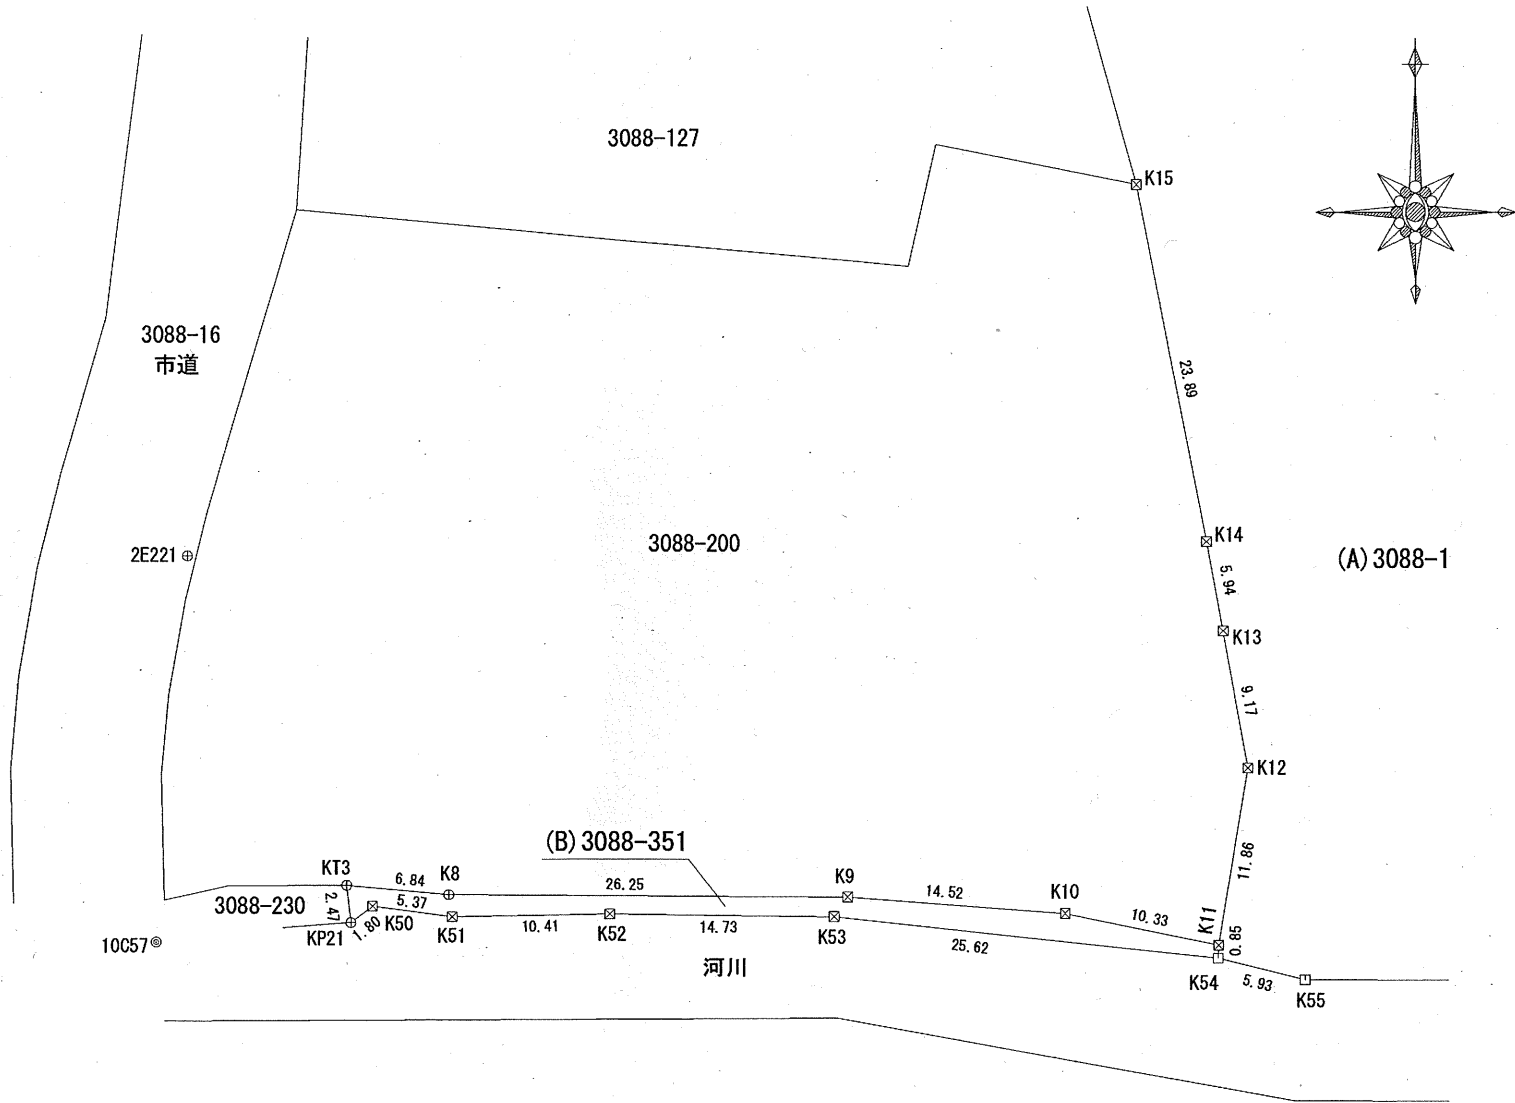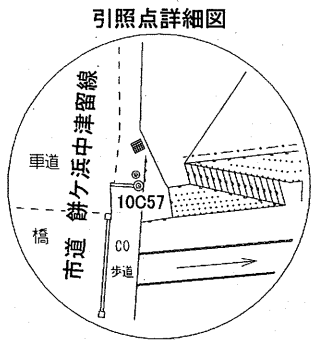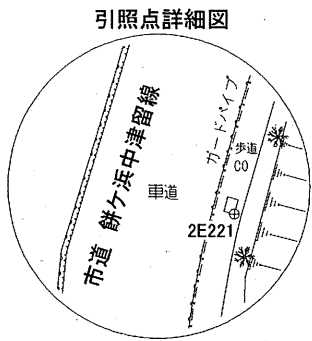

筆界点	境界標の種類
⊕	金属 鉚
□	金属プレート
⊗	プラスチック杭
⊞	コンクリート杭
◎	真 鍮

作成者	大分県別府市荘園6組4 土地家屋調査士手嶋章人 (令和6年10月15日作成)	申請人	別府市長長野恭紘	縮尺	1 / 500
-----	---	-----	----------	----	---------