


登記年月日：昭和62年1月20日

40143


地番	3088-200 3088-210 3088-211
土地の所在	別府市大字別府字野口原

地積測量図

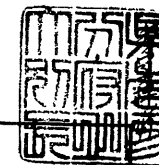

前 3088-200 後 新 3088-127
昭和62年1月20日登記 3088-200

地番	底辺	高さ	倍面積
② 3088-210	1.44	0.65	0.936
	面積		0.468
	地積		0.46 m ²
① 3088-211	24.3	1.28	31.104
	13.0	1.9+1.25	40.950
	14.35	2.1+1.8	63.765
	12.9	8.0+8.8	216.720
	計		352.539
	面積		176.2695
① 3088-200	地積		176.26 m ²
	3132.055 - 176.2695 = 2955.785		地積 2955.31 m ²

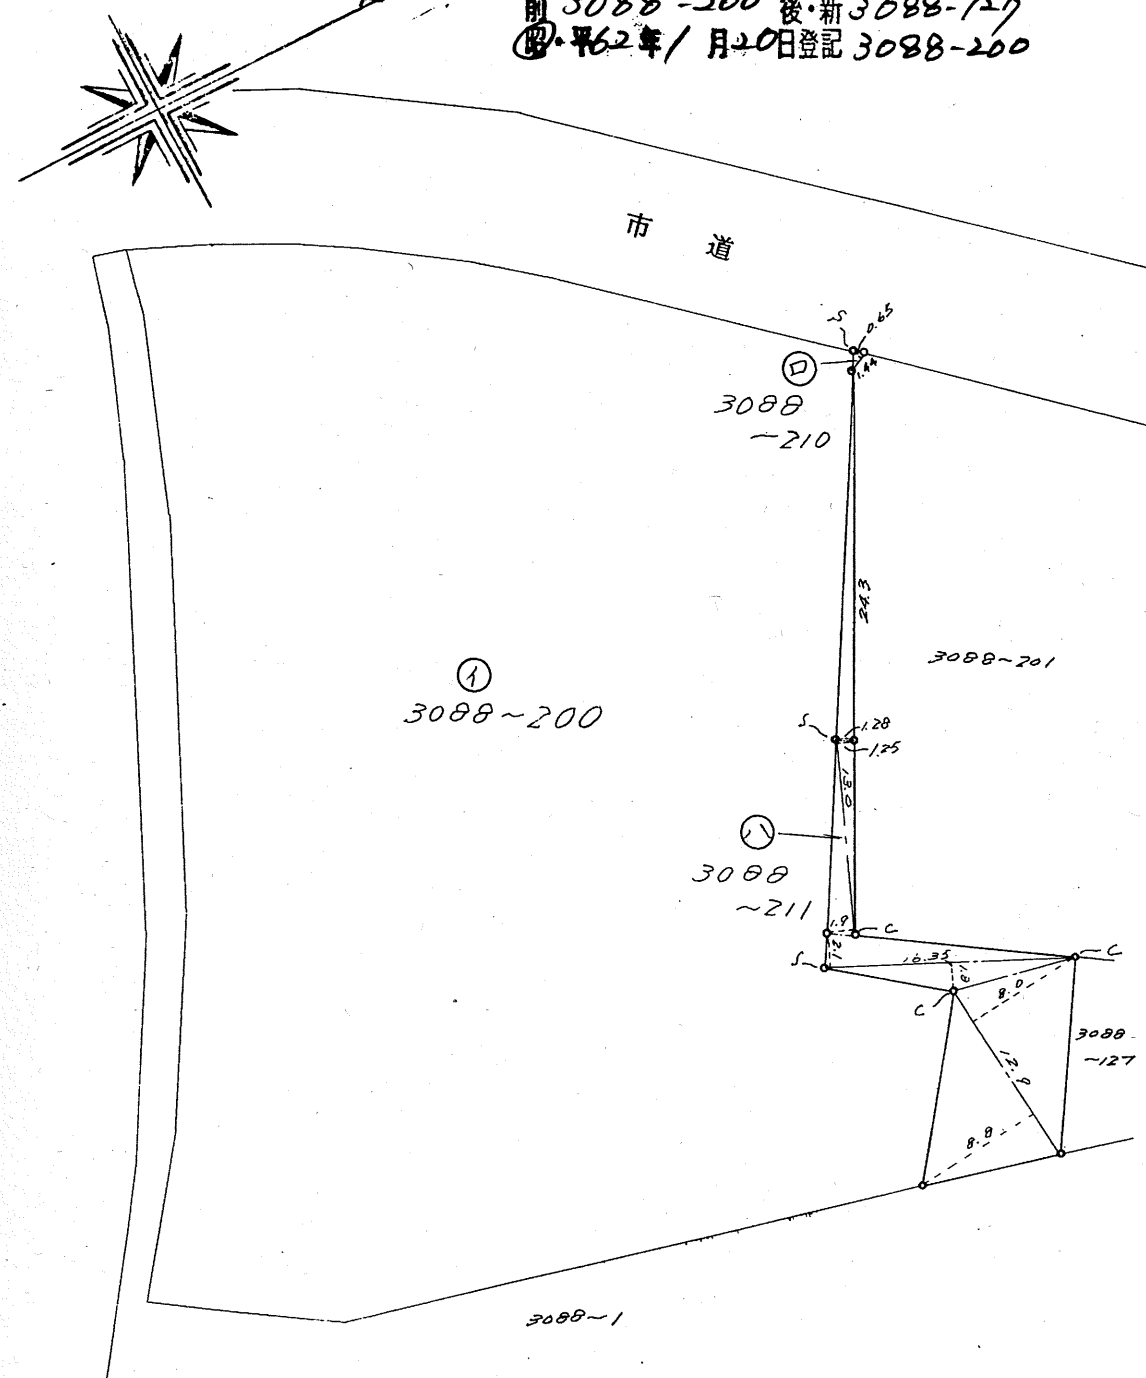


C: コンクリート杭
S: コンクリート鉄

作製者

別府市大字南立石1891番地の158
土地家屋調査士 小野剛志 (昭和62年1月13日作製)

嘱託者
申請大

別府市長
脇屋長

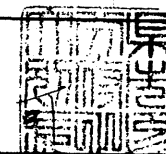

縮尺 1/500

(大分県土地家屋調査士会用紙)

登記年月日：令和6年10月21日

地番3088-1、3088-351地積測量図1/2

土地の所在別府市大字別府字野口原


求積表				
(世界測地系 第Ⅱ系)				
地番	(B)3088-351			
NO	X _n	Y _n	Y _{n+1} -Y _{n-1}	X _n ・(Y _{n+1} -Y _{n-1})
KT3	32059.670	44882.581	6.547	209894.659490
K8	32059.050	44889.400	33.075	1060353.078750
K9	32058.912	44915.656	40.741	1306112.133792
K10	32057.827	44930.141	24.607	788846.948989
K11	32055.729	44940.263	10.101	323794.918629
K54	32054.873	44940.242	-25.500	-817399.261500
K53	32057.605	44914.763	-40.209	-1289004.239445
K52	32057.786	44900.033	-25.143	-806028.913398
K51	32057.599	44889.620	-15.746	-504778.953854
K50	32058.298	44884.287	-6.767	-216938.502566
KP21	32057.206	44882.853	-1.706	-54689.593436
合計			162.275451	
合計面積			81.1377255	
地積			81.13 m ²	

地番	(A)3088-1	
公簿	合計面積	残地
10522	81.1377255	10440.8622745
地積		10440.86 m ²

引照点	名称		X座標	Y座標
10C57	街区基準点		32055.894	44870.041
2E221	街区基準点		32081.342	44872.100
筆界点	器械点	後視点	距離	夾角
	10C57	2E221	25.531	0° 00' 00"
KT3			13.096	68° 36' 59"
KP21			12.879	79° 31' 38"
K9			45.714	81° 35' 20"
K53			44.754	83° 10' 59"
K11			70.222	85° 30' 32"
K54			70.208	86° 12' 27"
	2E221	10C57	25.531	0° 00' 00"
KT3			24.073	329° 33' 53"
KP21			26.422	331° 21' 37"
K9			48.992	292° 37' 16"
K53			48.821	294° 27' 54"
K11			72.816	285° 58' 06"
K54			73.102	286° 36' 08"

測量年月日	令和6年10月11日
座標系	Ⅱ系

境界点座標一覧表		
測点名	X座標	Y座標
K12	32067.432	44942.230
K13	32076.458	44940.598
K14	32082.299	44939.494
K15	32105.751	44934.935
K55	32053.437	44946.003

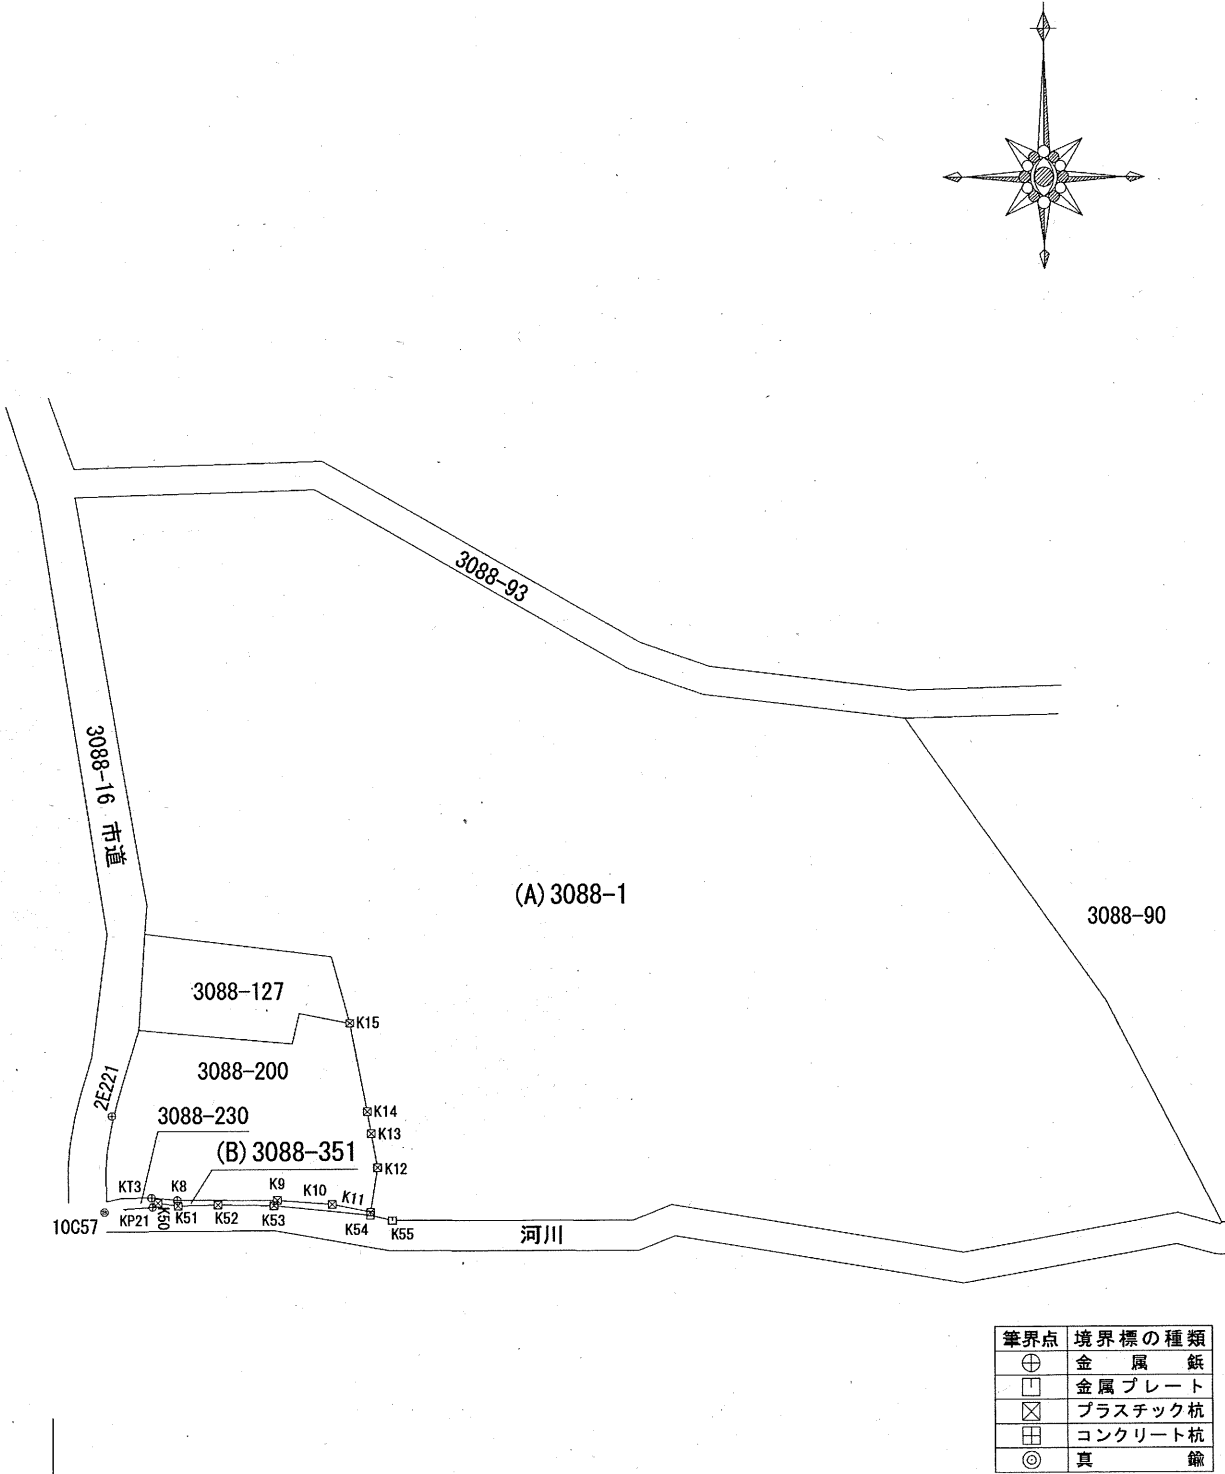




作成者大分県別府市荘園6組4
土地家屋調査士手嶋章人（令和6年10月15日作成）

申請人別府市長長野恭紘

縮尺1/2000

登記年月日：令和6年10月21日

地番	3088-1、3088-351	地積測量図	2/2
土地の所在	別府市大字別府字野口原		

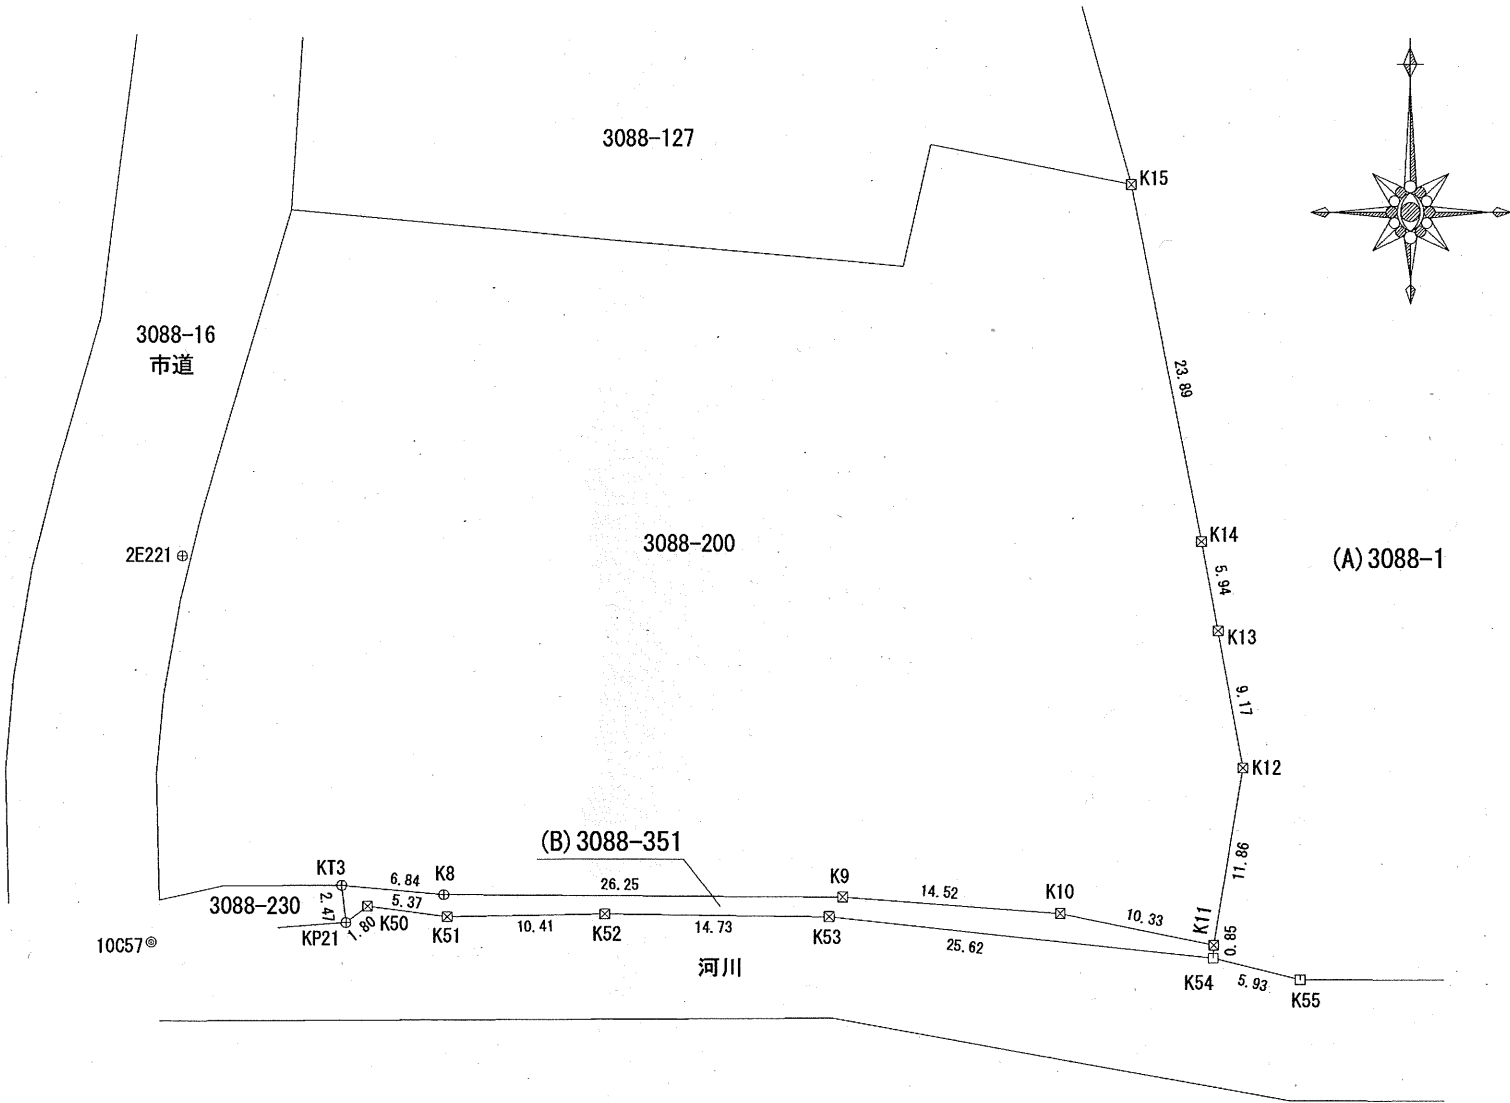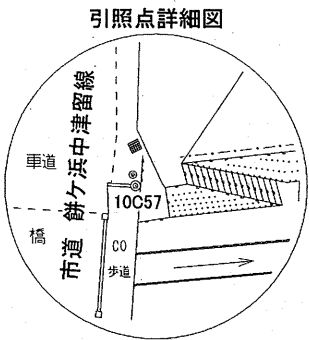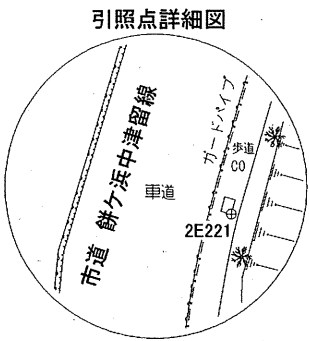


筆界点	境界標の種類
⊕	金属 鉚
□	金属プレート
⊗	プラスチック杭
⊞	コンクリート杭
◎	真 鍮

作成者	大分県別府市荘園6組4 土地家屋調査士手嶋章人 (令和6年10月15日作成)	申請人	別府市長長野恭紘	縮尺	1 / 500
-----	---	-----	----------	----	---------

丈 量 図

所在：別府市大字別府字野口原

縮尺＝１：３００

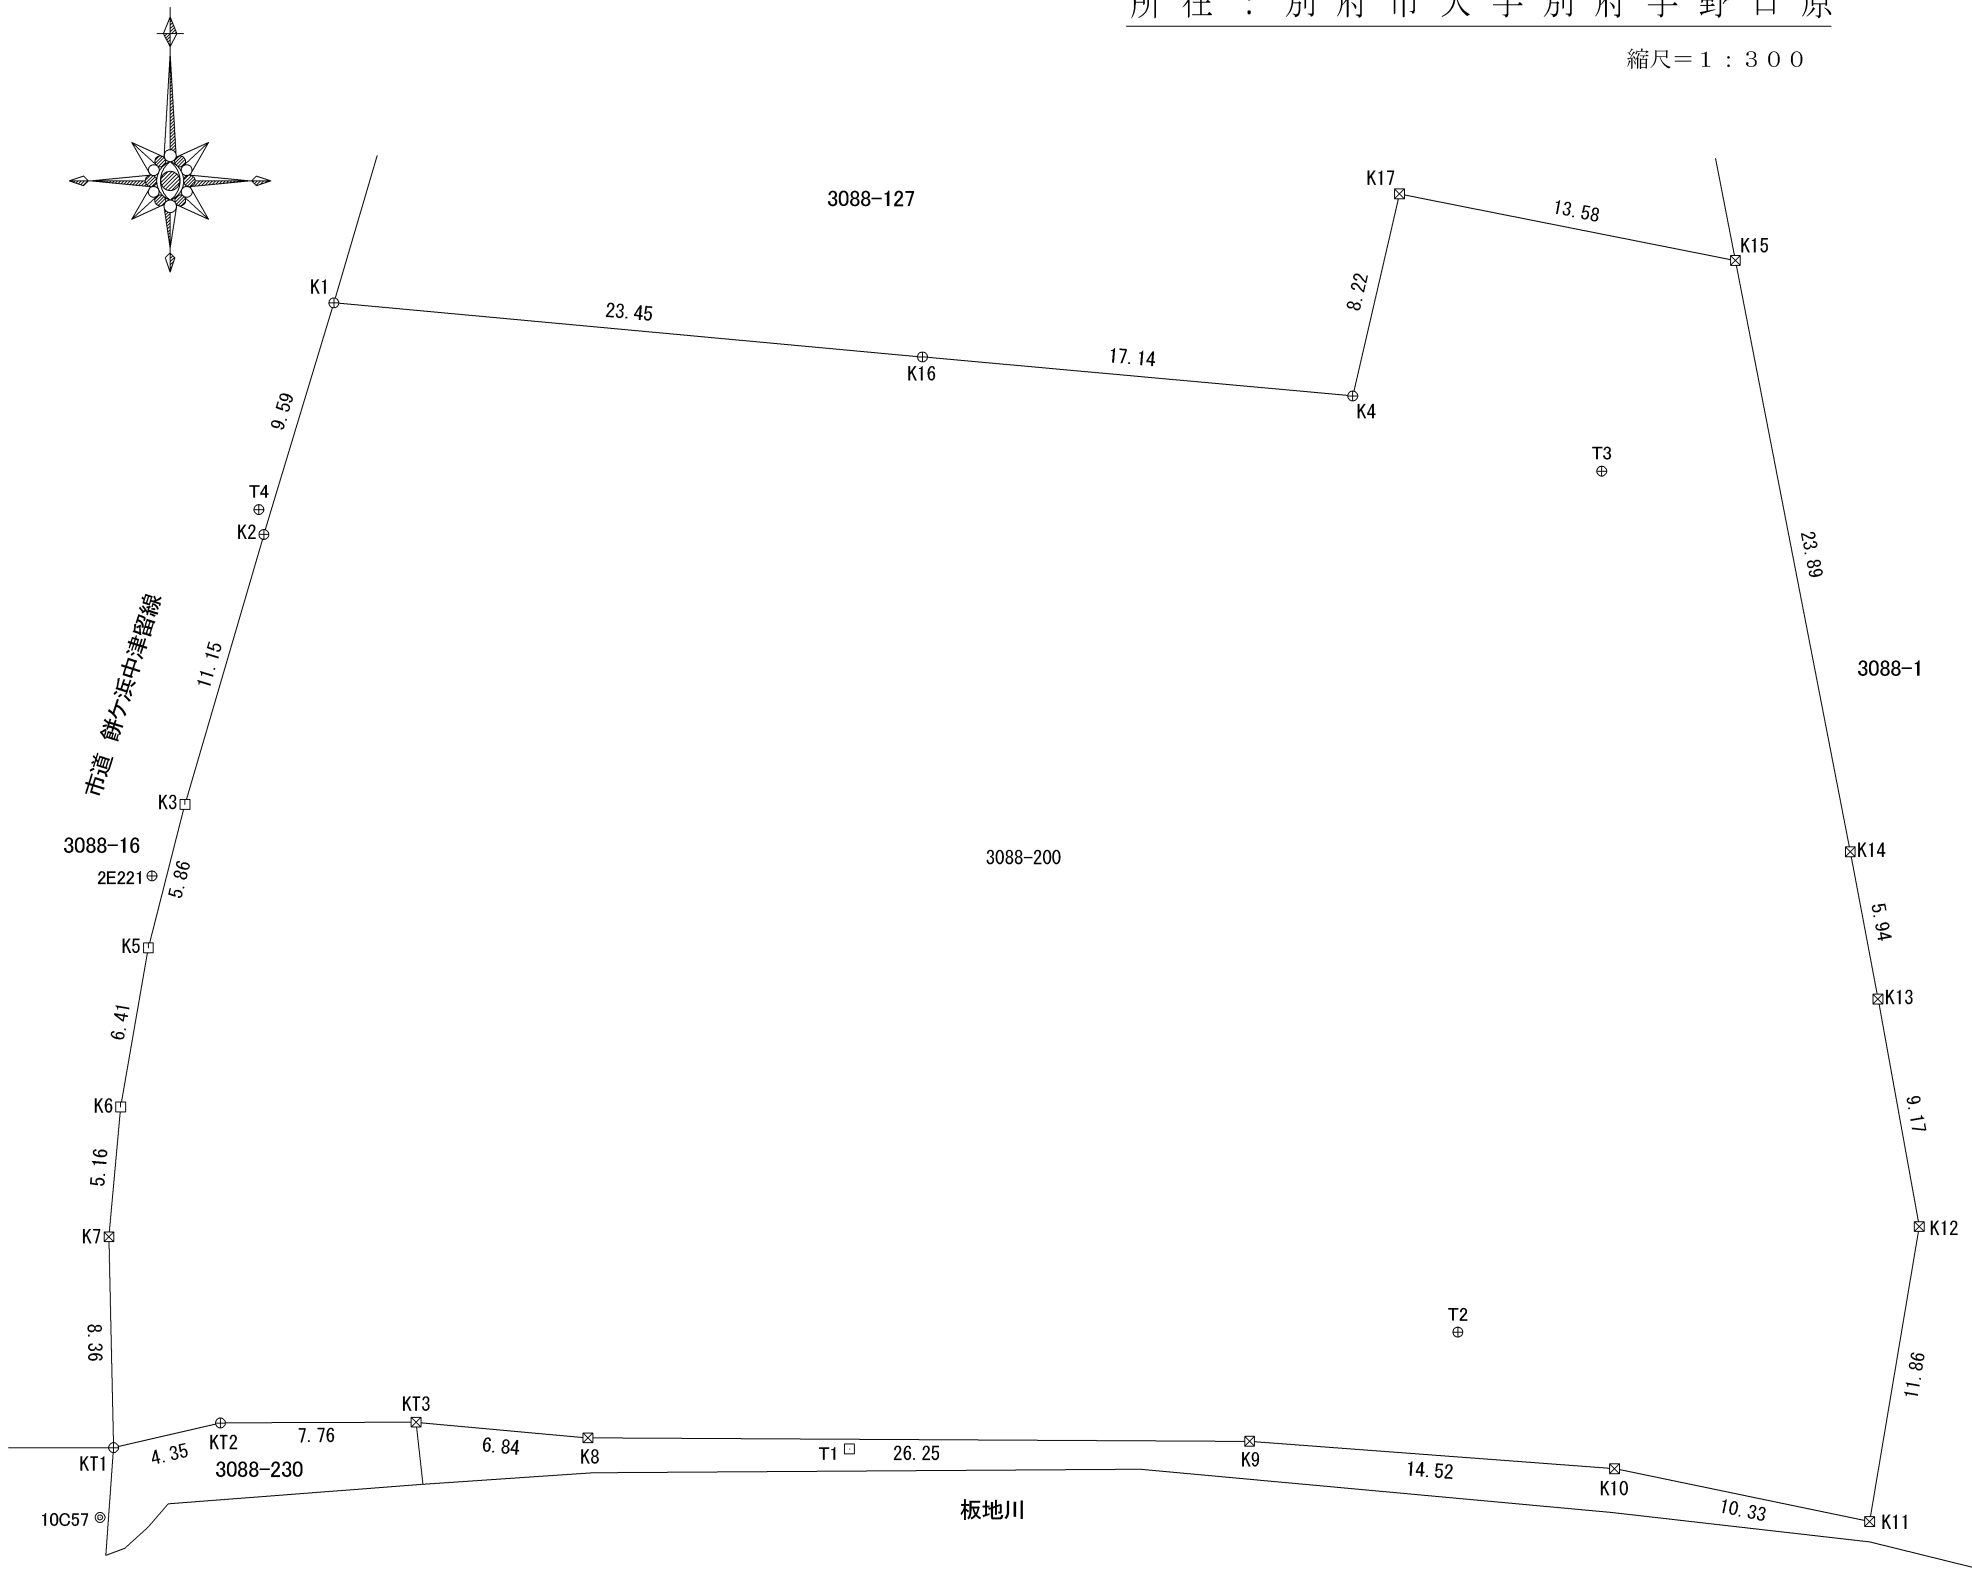

求積表
(世界測地系 第Ⅱ系)

地 番	3088-200			
NO	Xn	Yn	Yn+1-Yn-1	Xn・(Yn+1-Yn-1)
KT1	32058.662	44870.576	-4.423	-141795.462026
K7	32067.025	44870.394	0.280	8978.767000
K6	32072.171	44870.856	1.562	50096.731102
K5	32078.487	44871.956	2.550	81800.141850
K3	32084.175	44873.406	4.584	147073.858200
K2	32094.885	44876.540	5.911	189712.865235
K1	32104.071	44879.317	26.137	839104.103727
K16	32101.927	44902.677	40.435	1298041.418245
K4	32100.379	44919.752	18.933	607756.475607
K17	32108.396	44921.610	15.183	487501.776468
K15	32105.751	44934.935	17.884	574179.250884
K14	32082.299	44939.494	5.663	181682.059237
K13	32076.458	44940.598	2.736	87761.189088
K12	32067.432	44942.230	-0.335	-10742.589720
K11	32055.729	44940.263	-12.089	-387521.707881
K10	32057.827	44930.141	-24.607	-788846.948989
K9	32058.912	44915.656	-40.741	-1306112.133792
K8	32059.050	44889.400	-33.075	-1060353.078750
KT3	32059.670	44882.581	-14.583	-467526.167610
KT2	32059.640	44874.817	-12.005	-384875.978200
合 計			5914.569675	
合 計 面 積			2957.2848375	
地 積			2957.28 m ²	

筆界点	境界標の種類
⊕	金 属 鈎
□	金属プレート
田	コンクリート杭
⊠	プラスチック杭
■	木 杭

(世界測地系 第Ⅱ系)
基準点座標一覧表

点 名	名 称	X座標	Y座標
T1	金 属 鈎	32058.608	44899.778
T2	金 属 鈎	32063.244	44923.922
T3	金 属 鈎	32097.397	44929.633
T4	金 属 鈎	32095.873	44876.342

使用与点(世界測地系)

点 名	X座標	Y座標	標 識
10D64	32181.739	44901.116	街区基準点
10C57	32055.894	44870.041	街区基準点
2E221	32081.342	44872.100	街区基準点

所 在		別 府 市 大 字 別 府 字 野 口 原		
図 面 名		丈 量 図	縮 尺	1／300
立会年月日	令和 5 年 7 月 2 0 日			
作成年月日	令和 5 年 7 月 3 1 日			
別 府 市 荘 園 6 組 4 TEL 0977(23)8377 土地家屋調査士 手 嶋 章 人				