


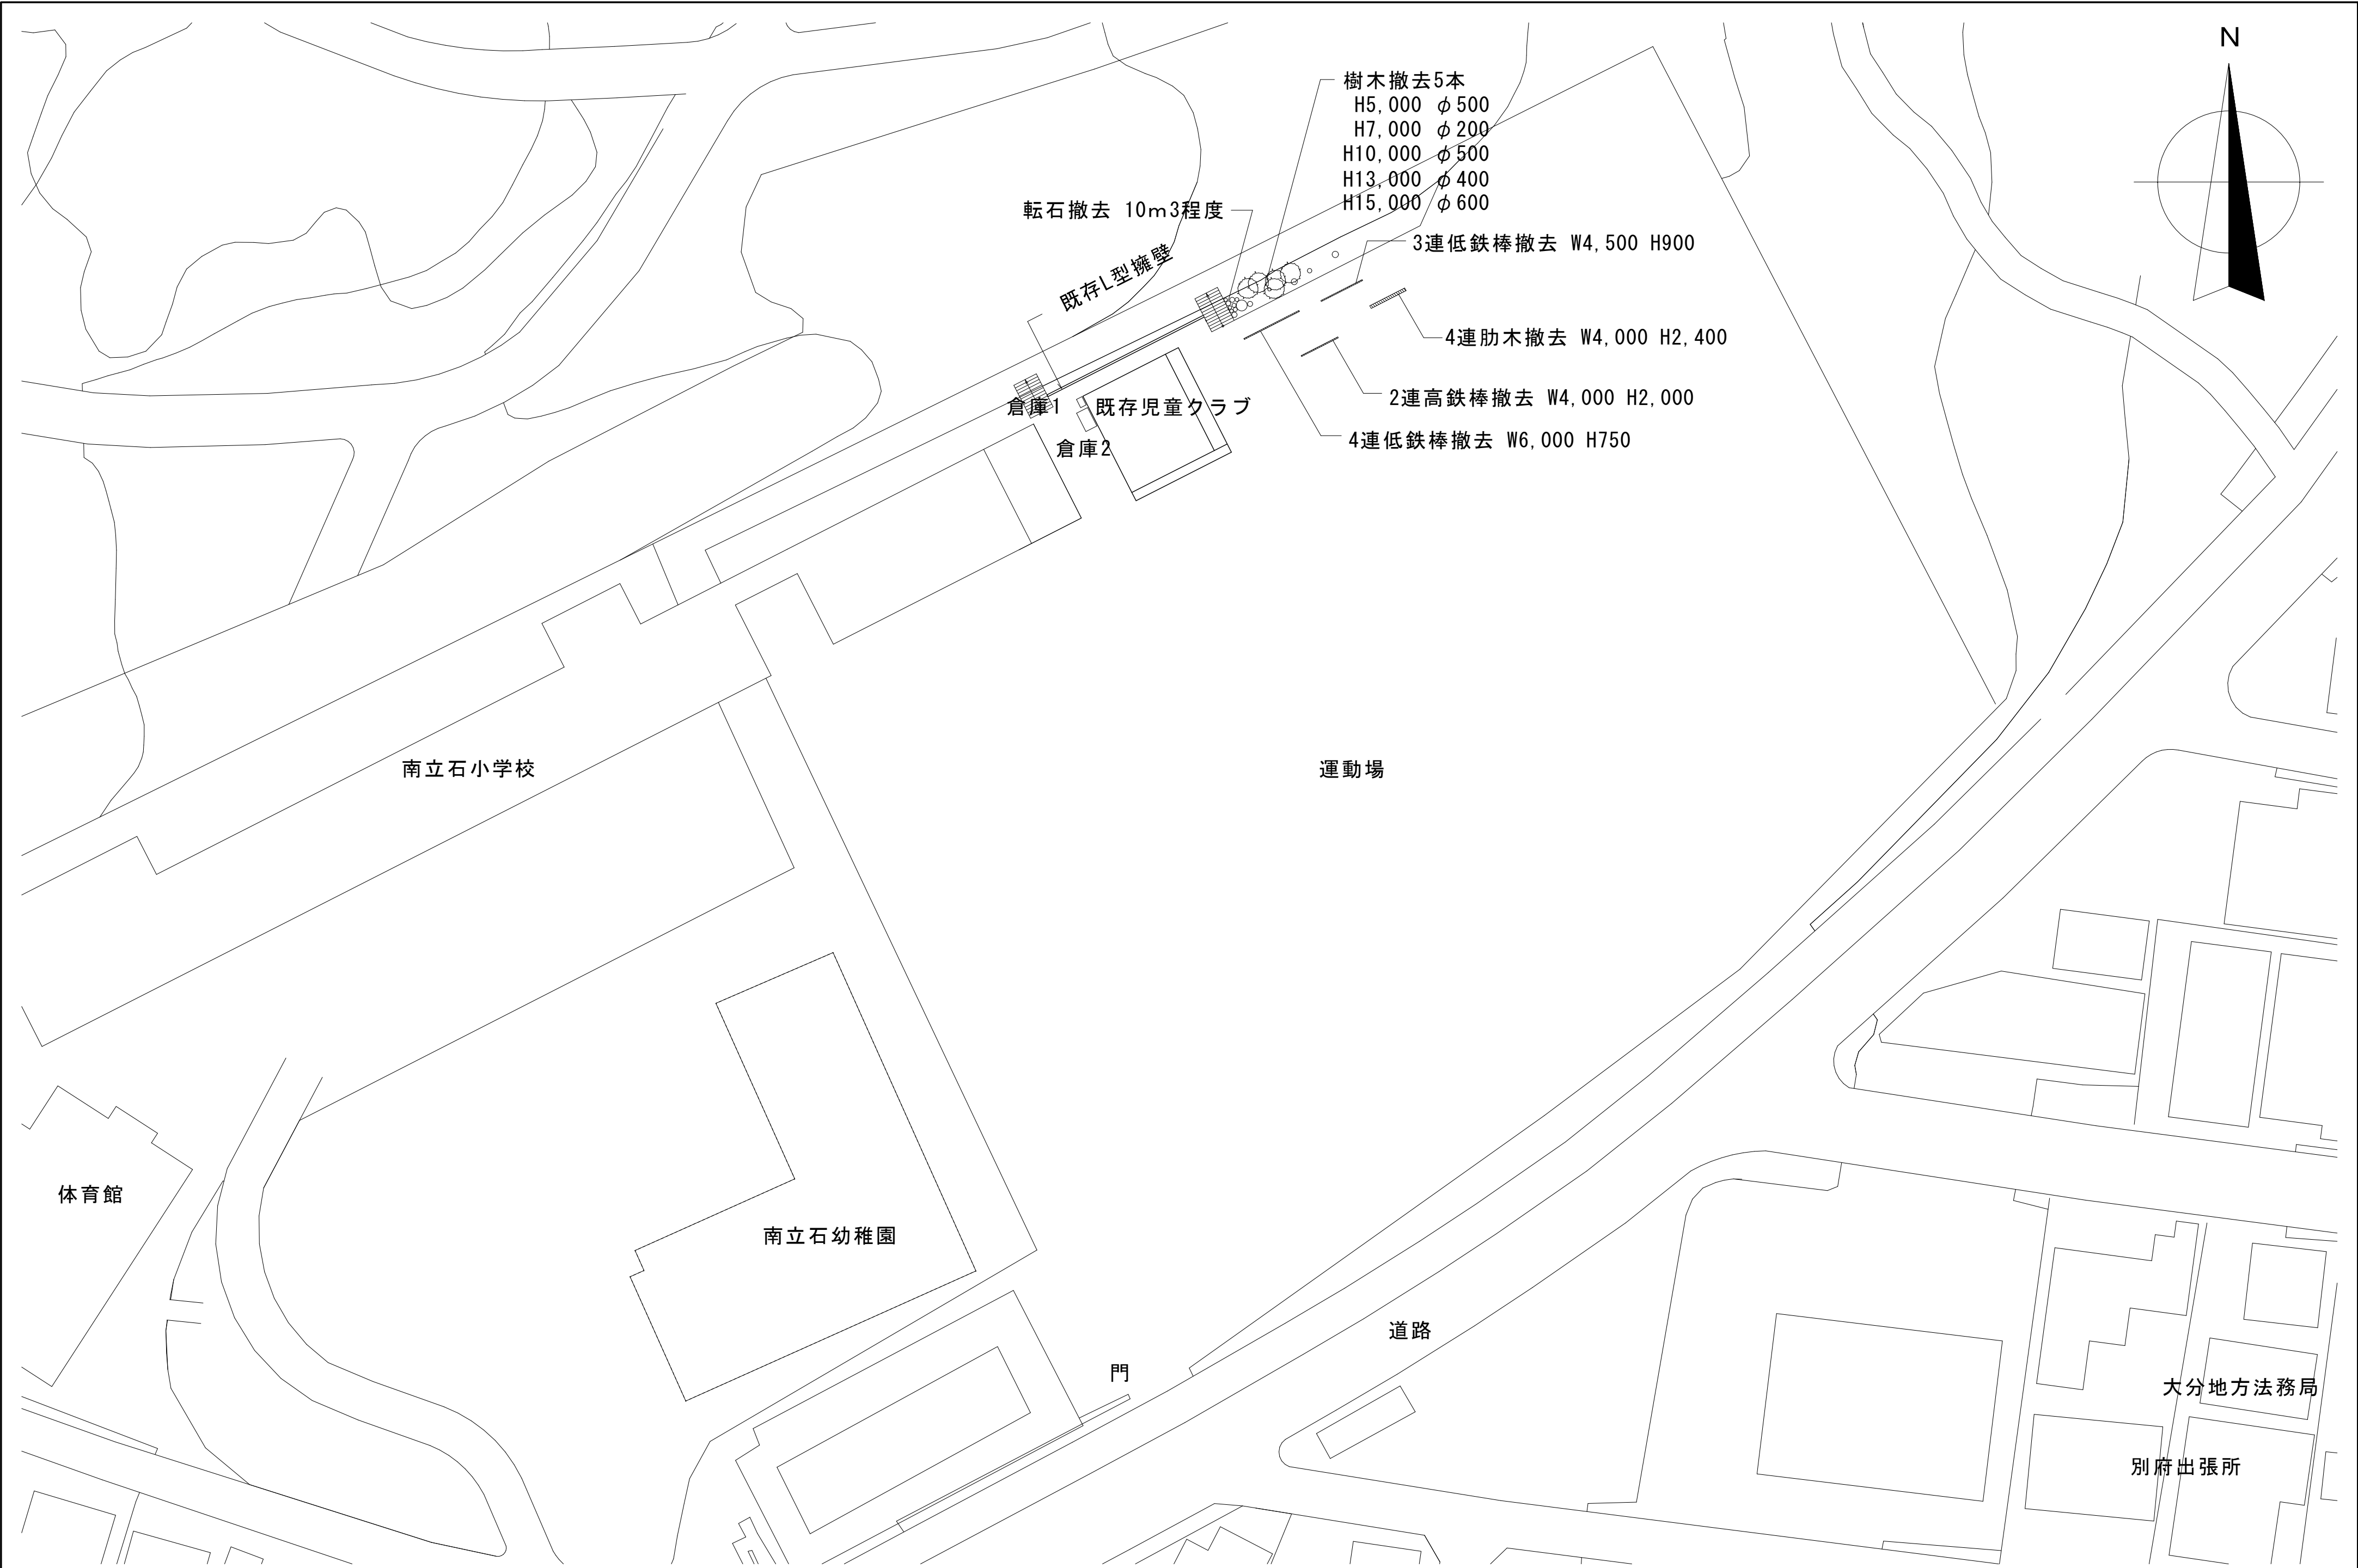

事業年度	工事名	南立石児童クラブ室整備業務	別府市		図面名称	縮尺		図面番号
令和8、9年度					既存配置図	1/400		