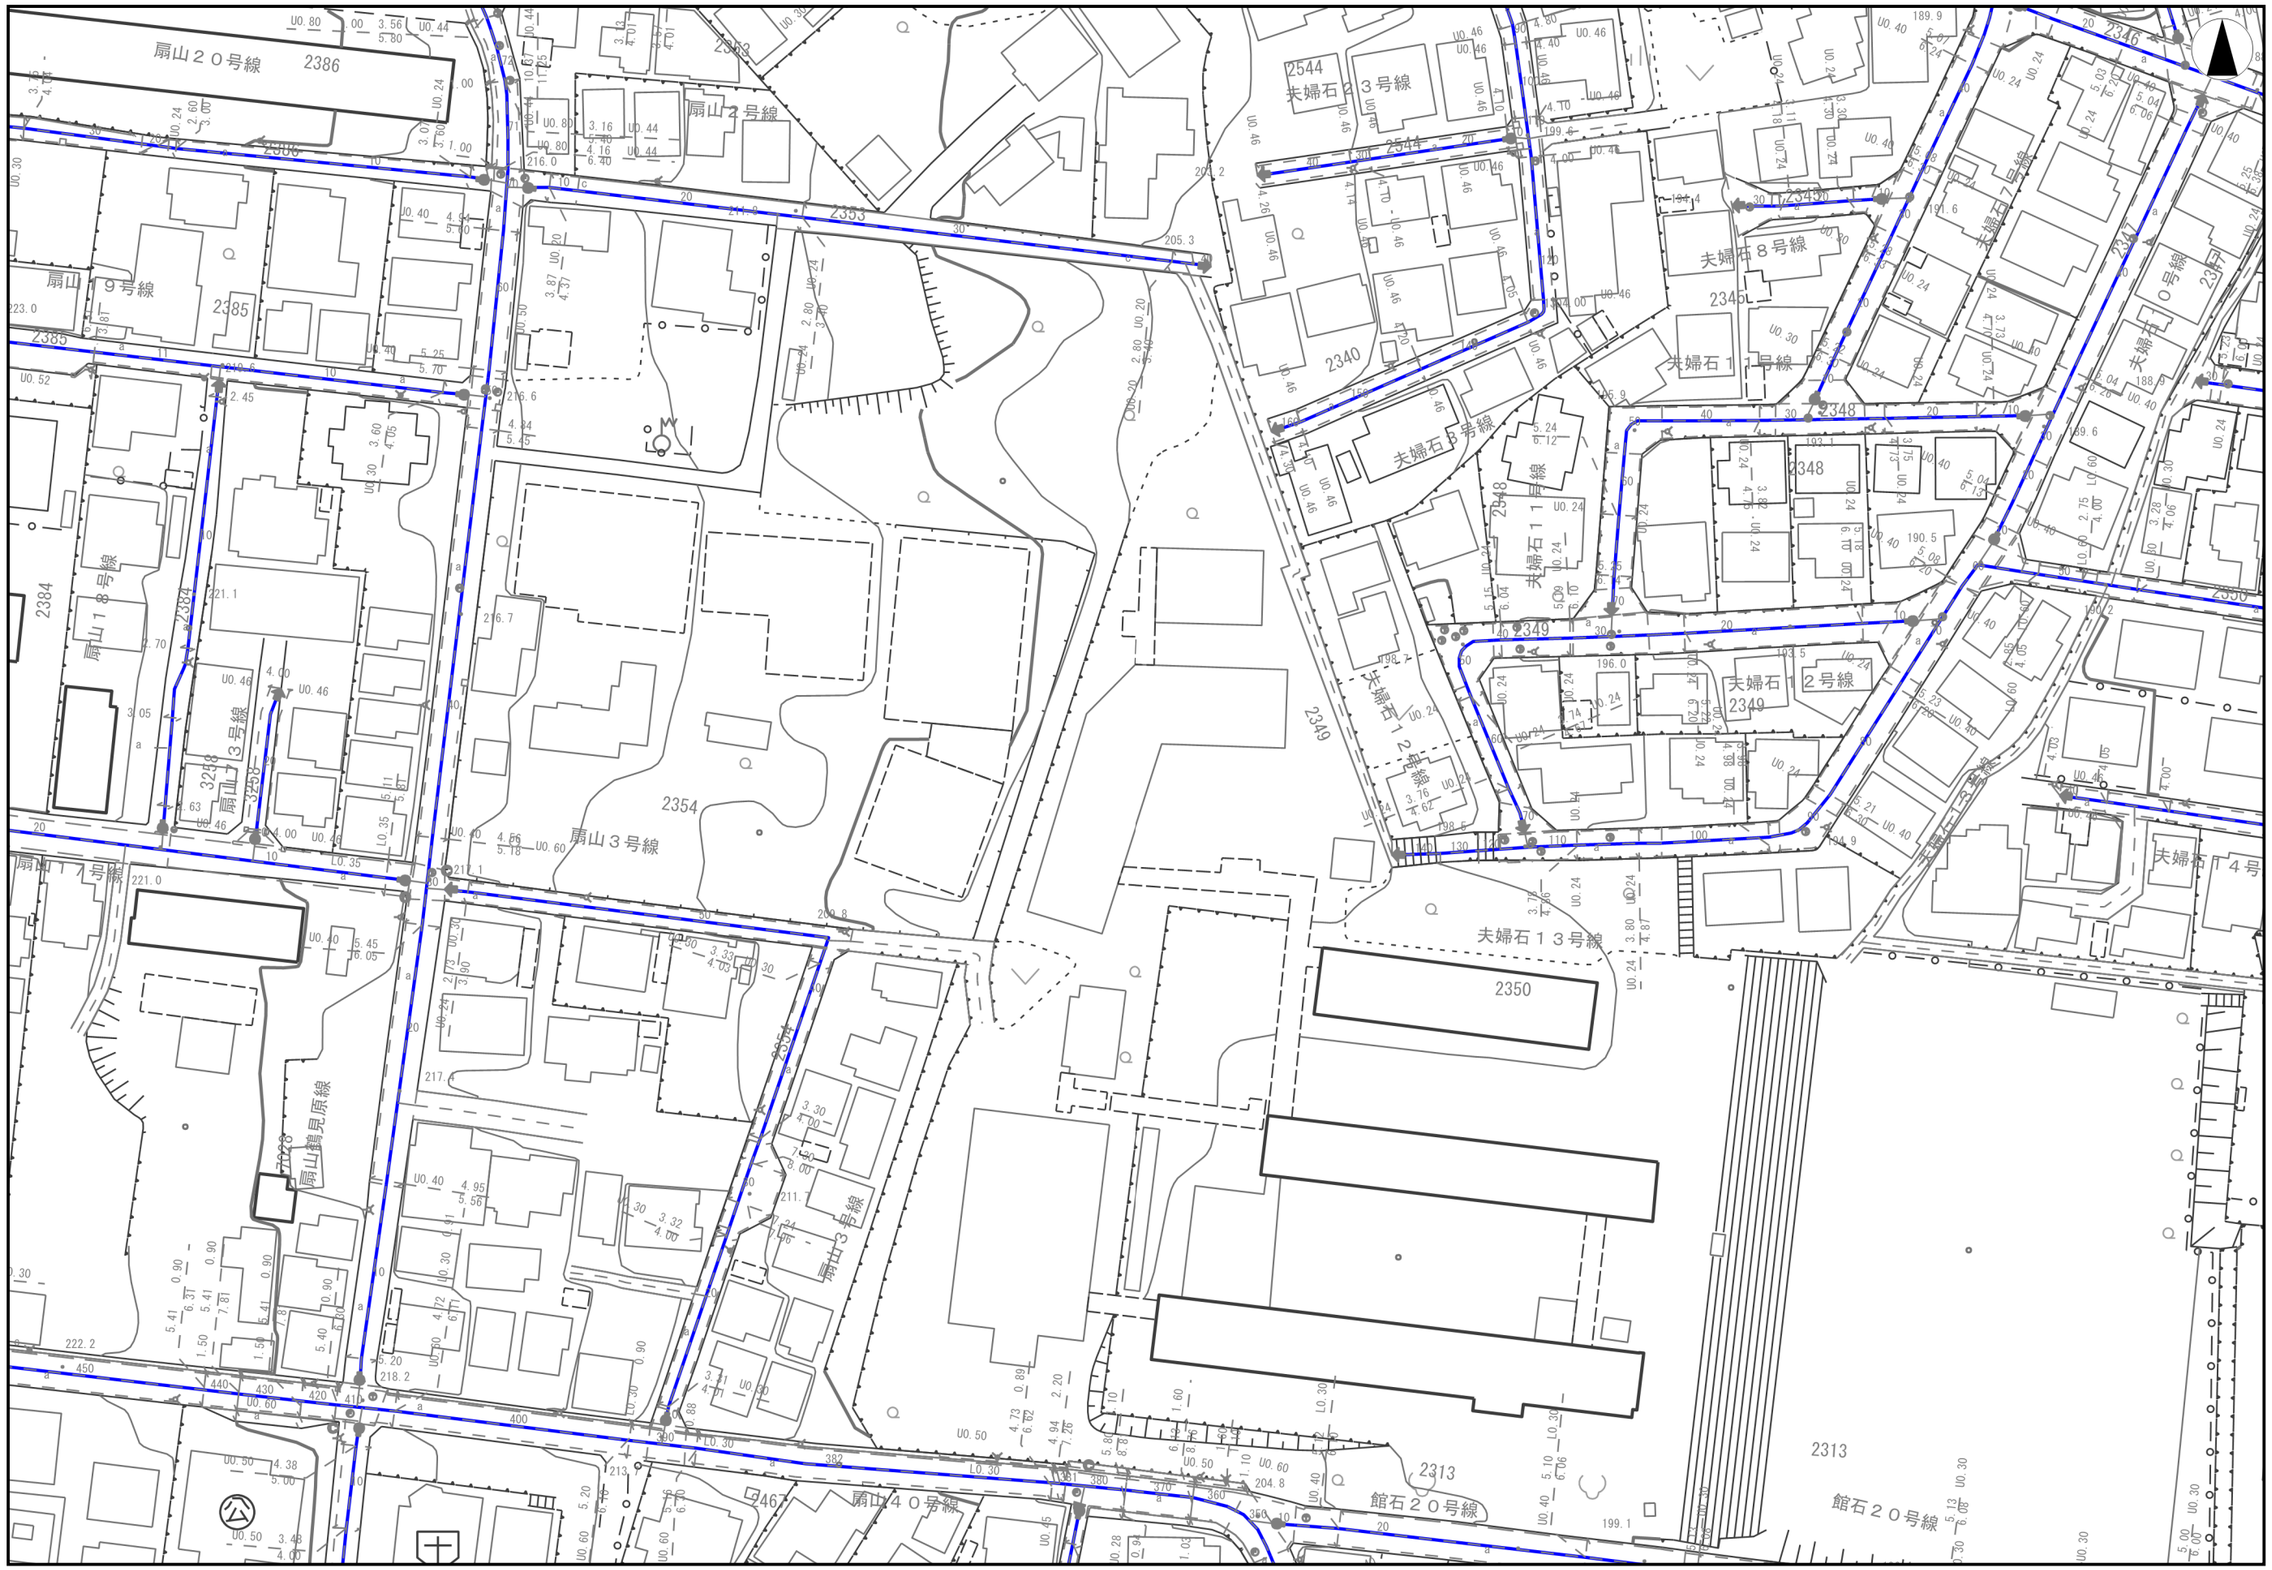
扇山２０号線
扇山２号線
扇山９号線
扇山１８号線
扇山１３号線
扇山１１号線
扇山３号線
扇山４０号線
扇山鎮見原線
扇山３３号線
夫婦石２３号線
夫婦石８号線
夫婦石１１号線
夫婦石３号線
夫婦石１１号線
夫婦石１２号線
夫婦石１２号線
夫婦石７号線
夫婦石１０号線
夫婦石１４号
夫婦石１３号線
館石２０号線
館石２０号線
2386
2385
2384
2353
2354
2544
2340
2348
2349
2350
2313
2346
2347
2350

1/1000