


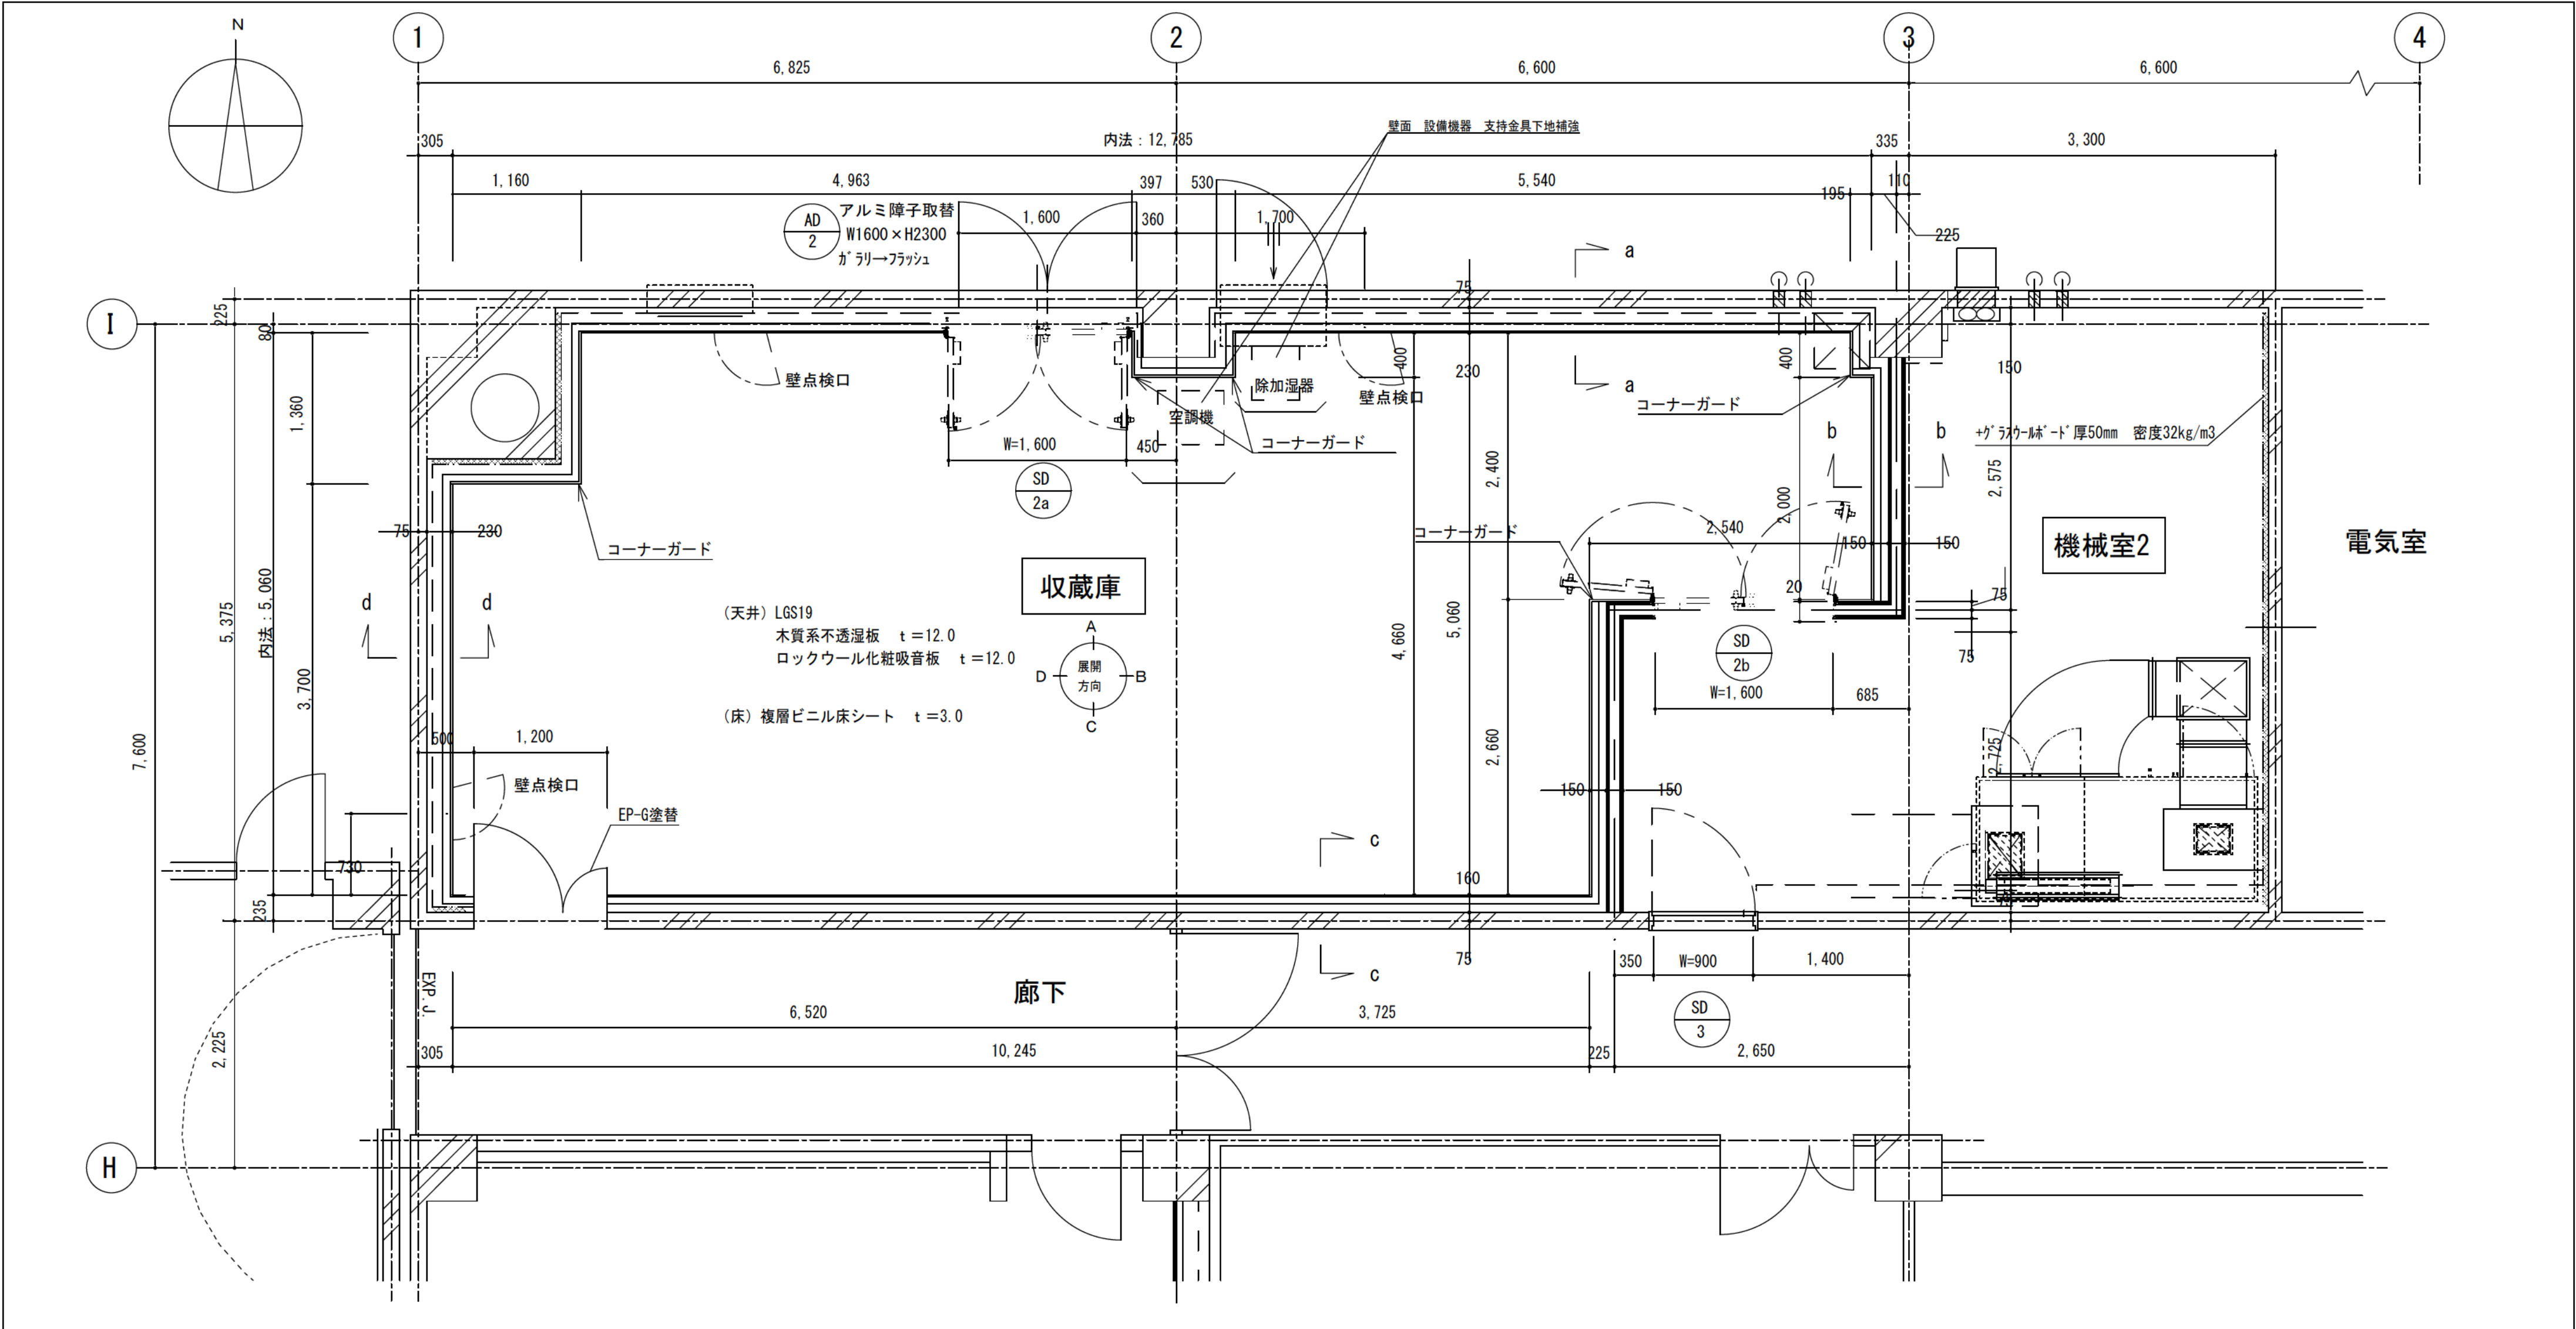

a 断面図 S=1/5		b 断面図 S=1/5		c 断面図 S=1/5		d 断面図 S=1/5	