

*** 注意事項 ***

- 市で草刈作業をおこなうのは、通路等の公共部分のみです。
- 盆・彼岸時期以外の草刈作業は、対応できない可能性があります。
- 注意事項を確認のうえ、必ず現地の下見をしてください。

仮設トイレ

墓参者用駐車場

海門寺墓地

住宅

工事中
立入不可

*** 駐車場等について ***

現在合葬墓等新築工事のため、墓参者用駐車場の一部及びトイレの使用を一時中止しております

【駐車場】

西側または北側の駐車場（図面青色部分）をご利用ください

【トイレ】

西側駐車場付近（図面緑色部分）の仮設トイレをご使用ください

※ご不便をおかけいたしますが、ご理解とご協力をお願いいたします

市役所

豊和銀行

ドラッグストア
モリ

風之荘

市営住宅

市営住宅

西石油
キグナス

個人墓地

個人墓地

個人墓地

万松寺

エトウ花屋

スーパードラッグ
コスモス

板地川

27-2

27-1

平成	年度	事項
工事名		
場所	市営野口原墓地	
図面名称	番地図(4区)	
縮尺		
大分県 別府市		

市 営 野 口 原 墓 地 4 区



平成	年度	事業
工事名		
場所	市営野口墓墓地	
図面名称	墓地区(11区)	
縮尺		
大分県 別府市		

市 営 野 口 原 墓 地 11 区

野 口 原 8 号 線



野口原12号線




野口原9号線

平成	年度	事項
工事名		
場所	市営野口原墓地	
図面名称	普通区(12区)	
縮尺		
大分県 別府市		

市 営 野 口 原 墓 地 12 区



号
線

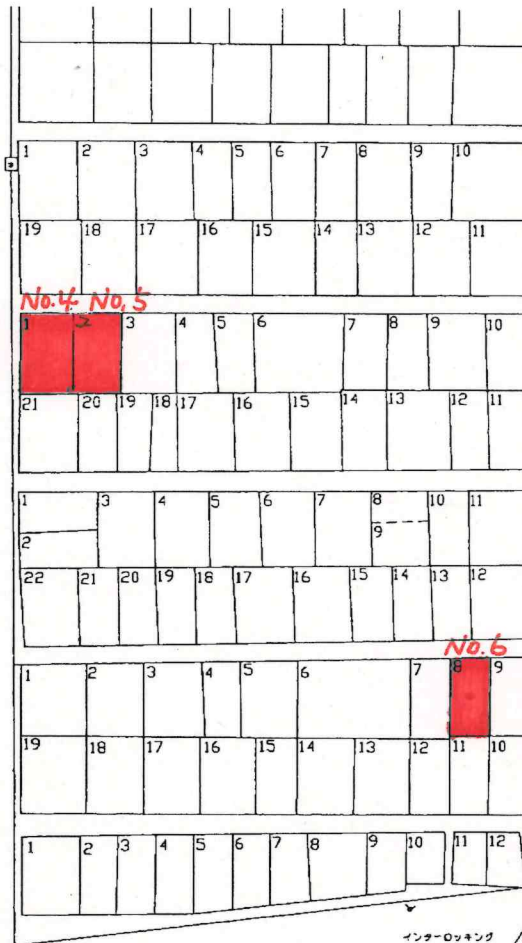

下

駐車場



①

②

天満町5号線

③

インターロッキング

④

⑤

インターロッキング

下

下

下

期 見 北 石 垣 線

年度	年度	年度
工事名	工事名	工事名
場所	市営野口原墓地	
図面名称	墓地図(18区)	
縮尺		
大分県	別府市	

市営野口原墓地 18 区

野口原実相寺線



レンガ通り
(タイル舗装してある道)



平成	年度	事業
工 事 名		
場 所	市営野口原墓地	
図面名称	普地図(19区)	
縮 尺		
大 分 県 別 府 市		

市 営 野 口 原 墓 地 19 区



平成	年度	事項
工事名		
場所		
図面名称	墓地図(20区)	
縮尺		
大分県別府市		

市 営 野 口 原 墓 地 20 区



市 営 野 口 原 墓 地 21 区

