



令和2年度 別府市			
業務名 春木川公園測量委託業務			
図面 横断図 (A 路線) 縮尺 1/100			
課長	課長補佐	係長	担当
大分県 別府市		令和2年10月	

(NO. 0~NO. 6+18.09)

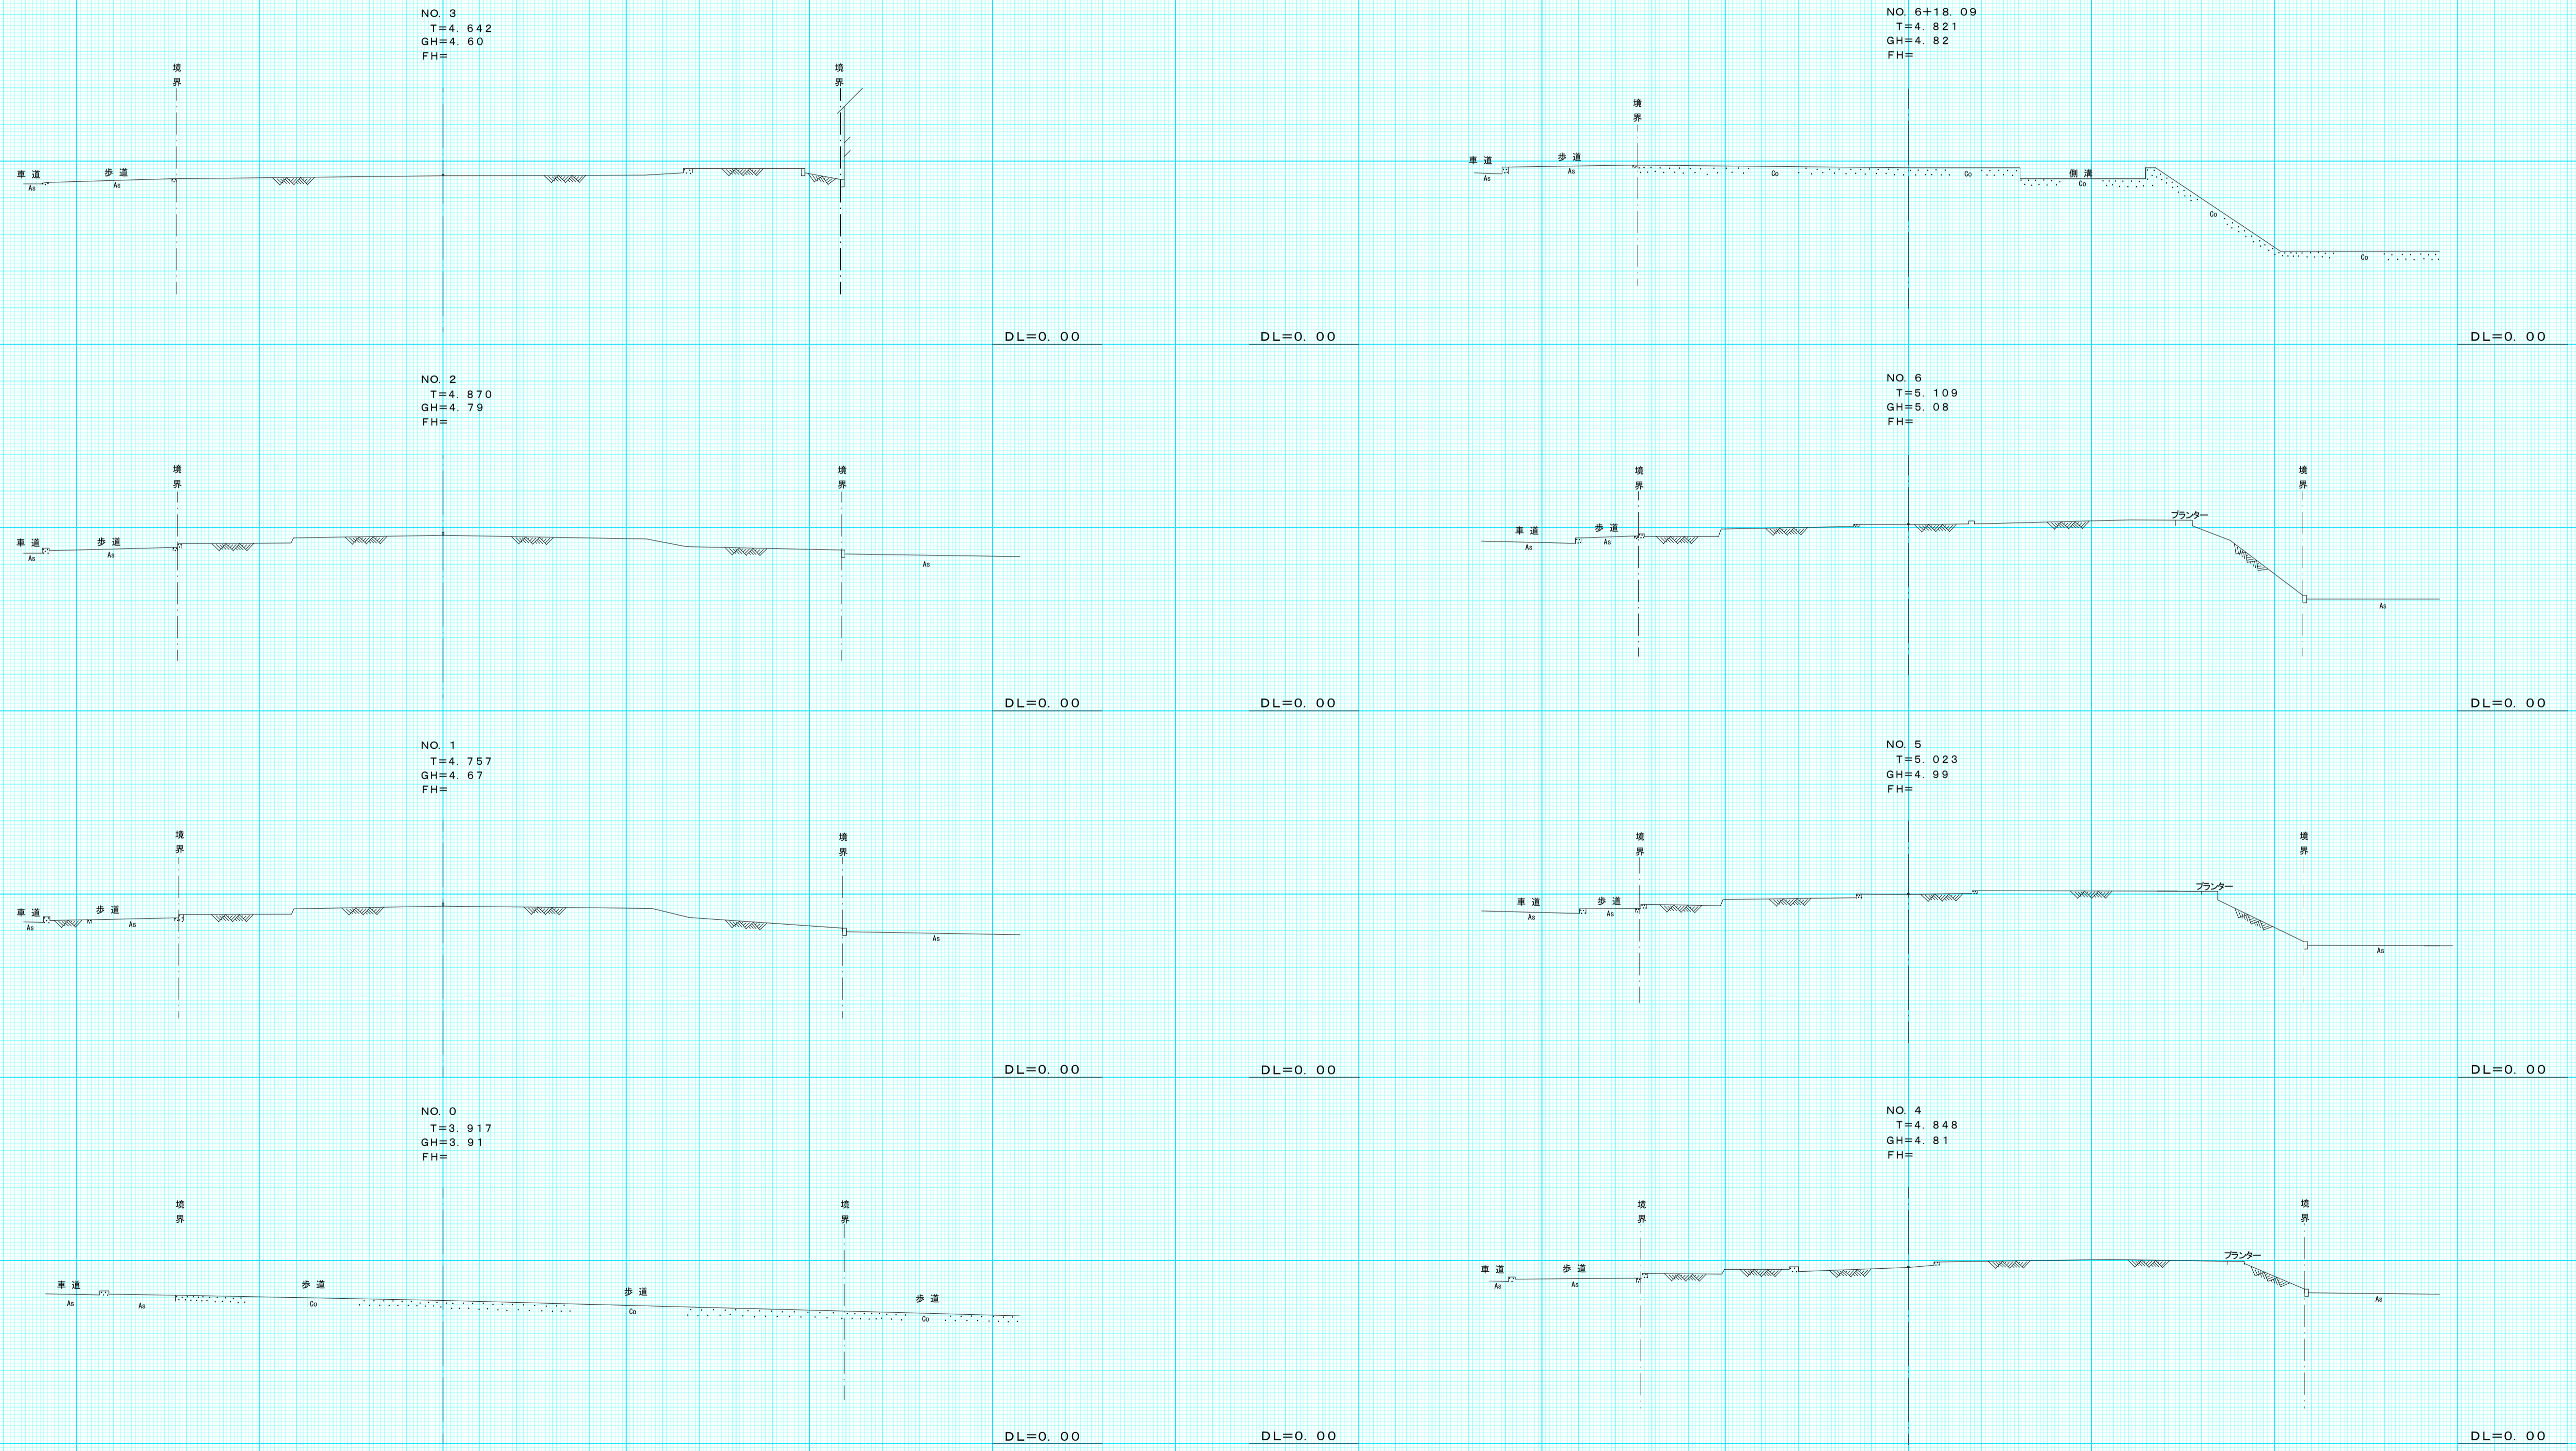


令和2年度 別府市			
業務名 春木川公園測量委託業務			
図面 横断図 (B路線)		縮尺 1/100	
課長	課長補佐	係長	担当
大分県 別府市		令和2年10月	

(NO. 0~NO. 3)

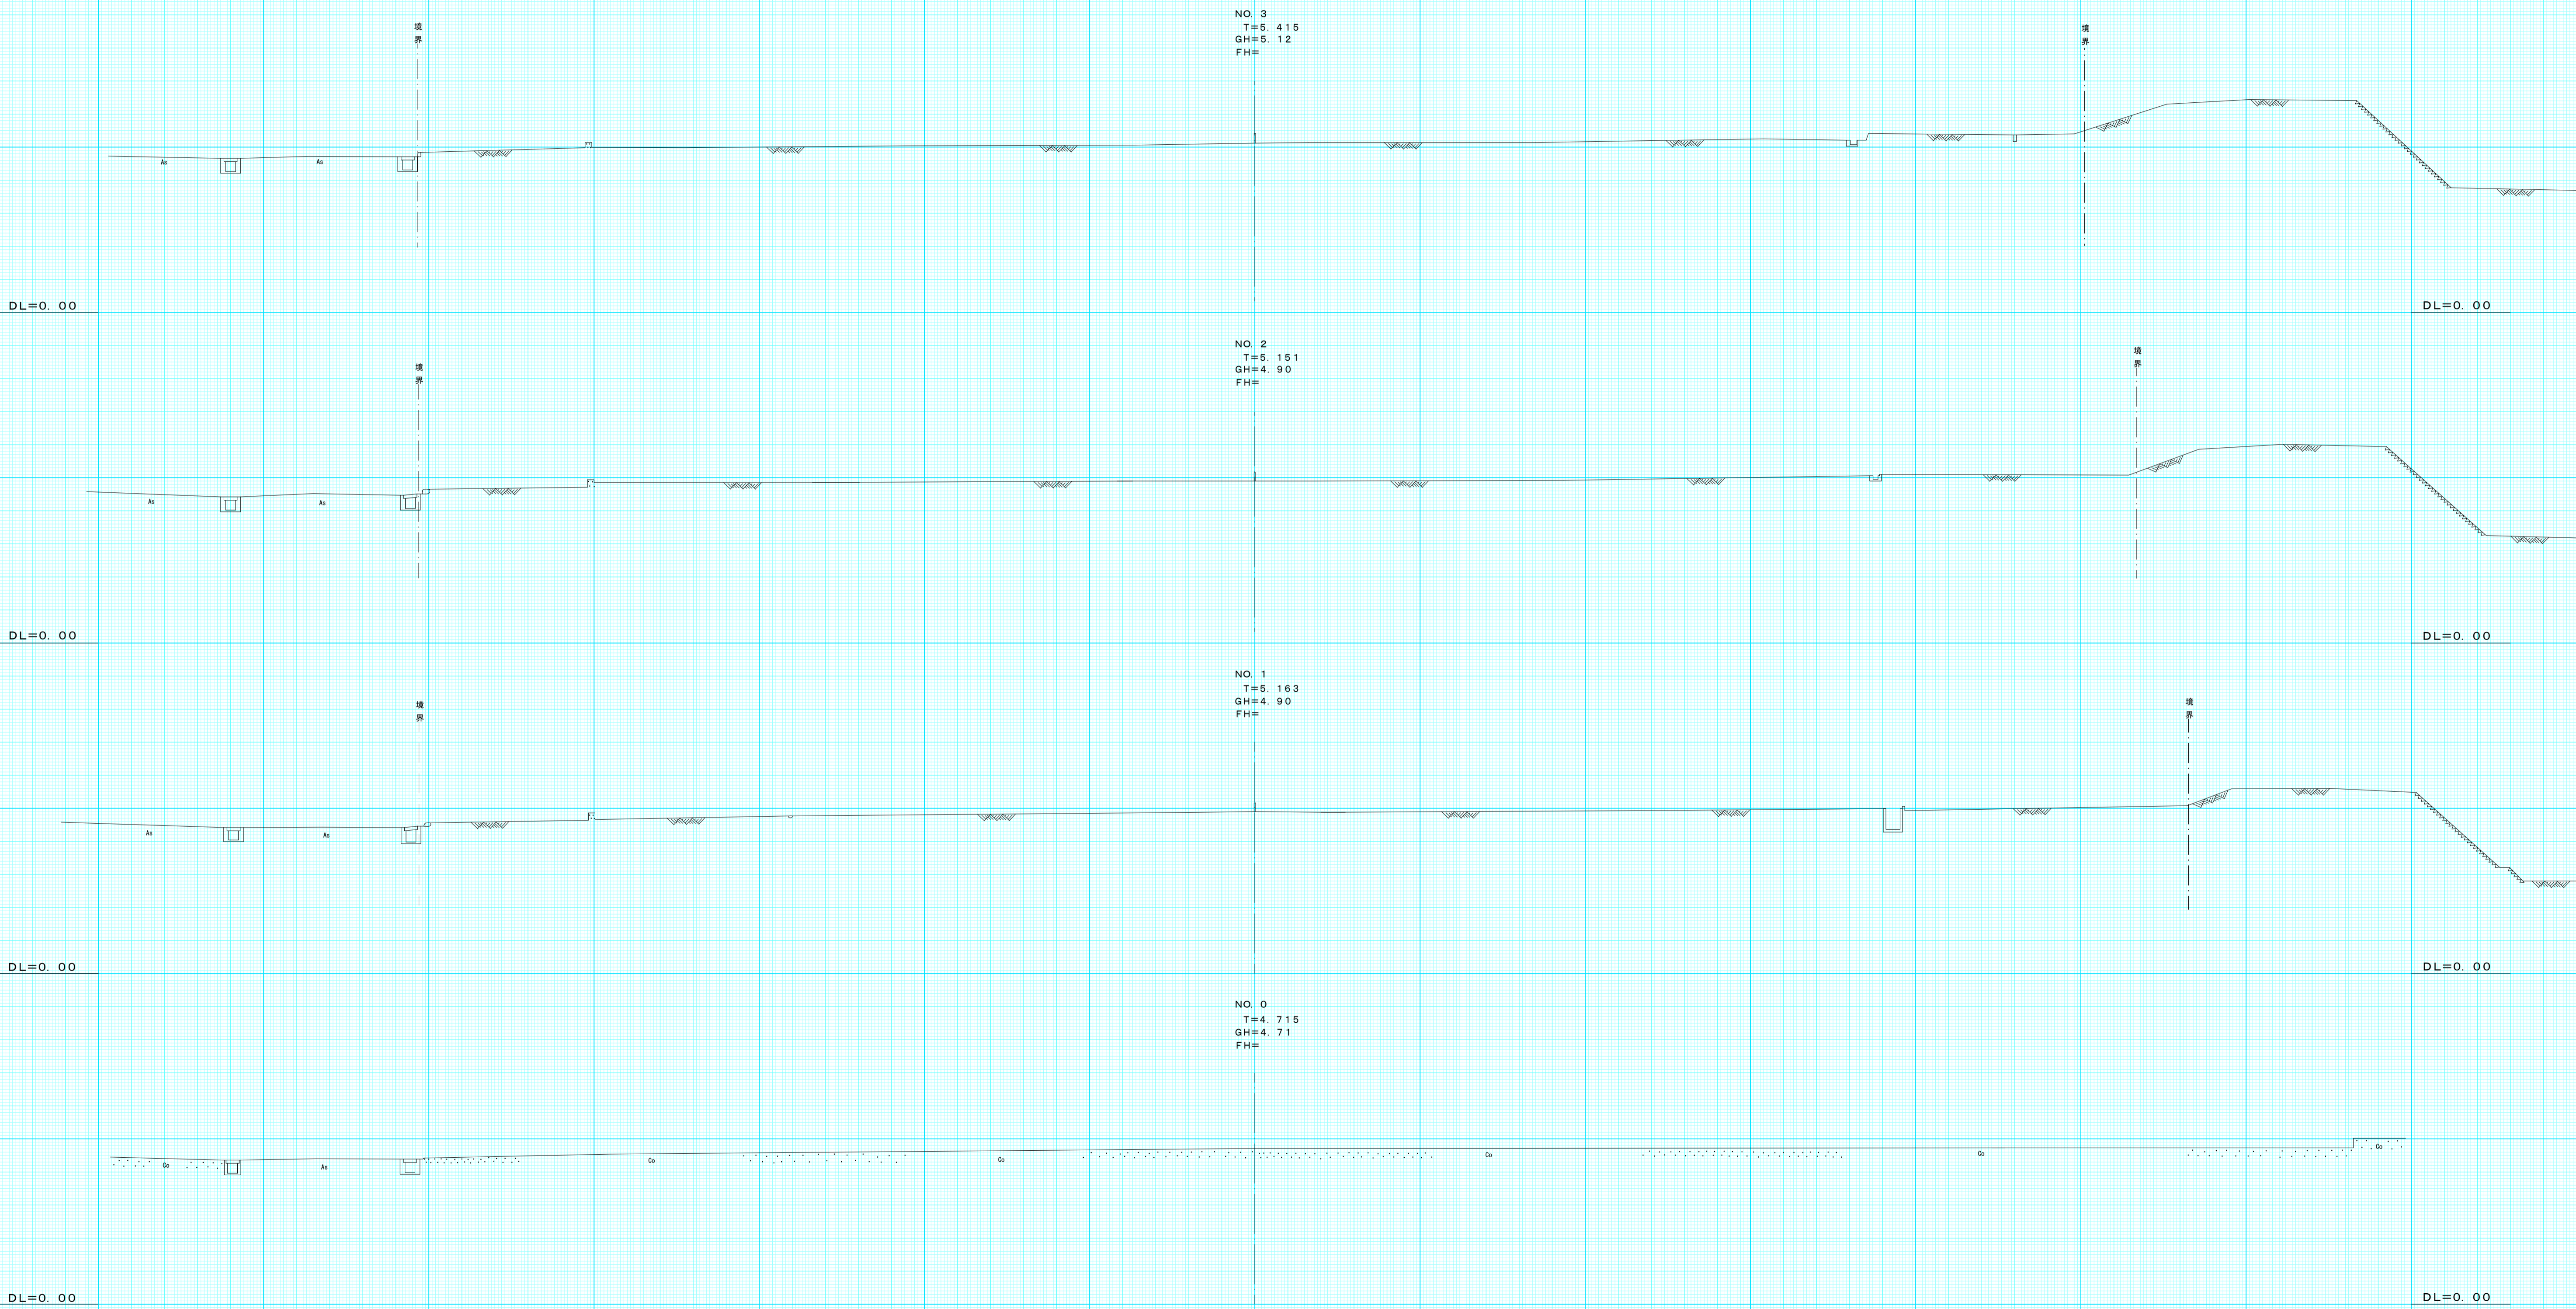

令和2年度 別府市			
業務名 春木川公園測量委託業務			
図面 横断図 (B路線)		縮尺 1/100	
課長	課長補佐	係長	担当
大分県 別府市		令和2年10月	

(NO. 4~NO. 7)

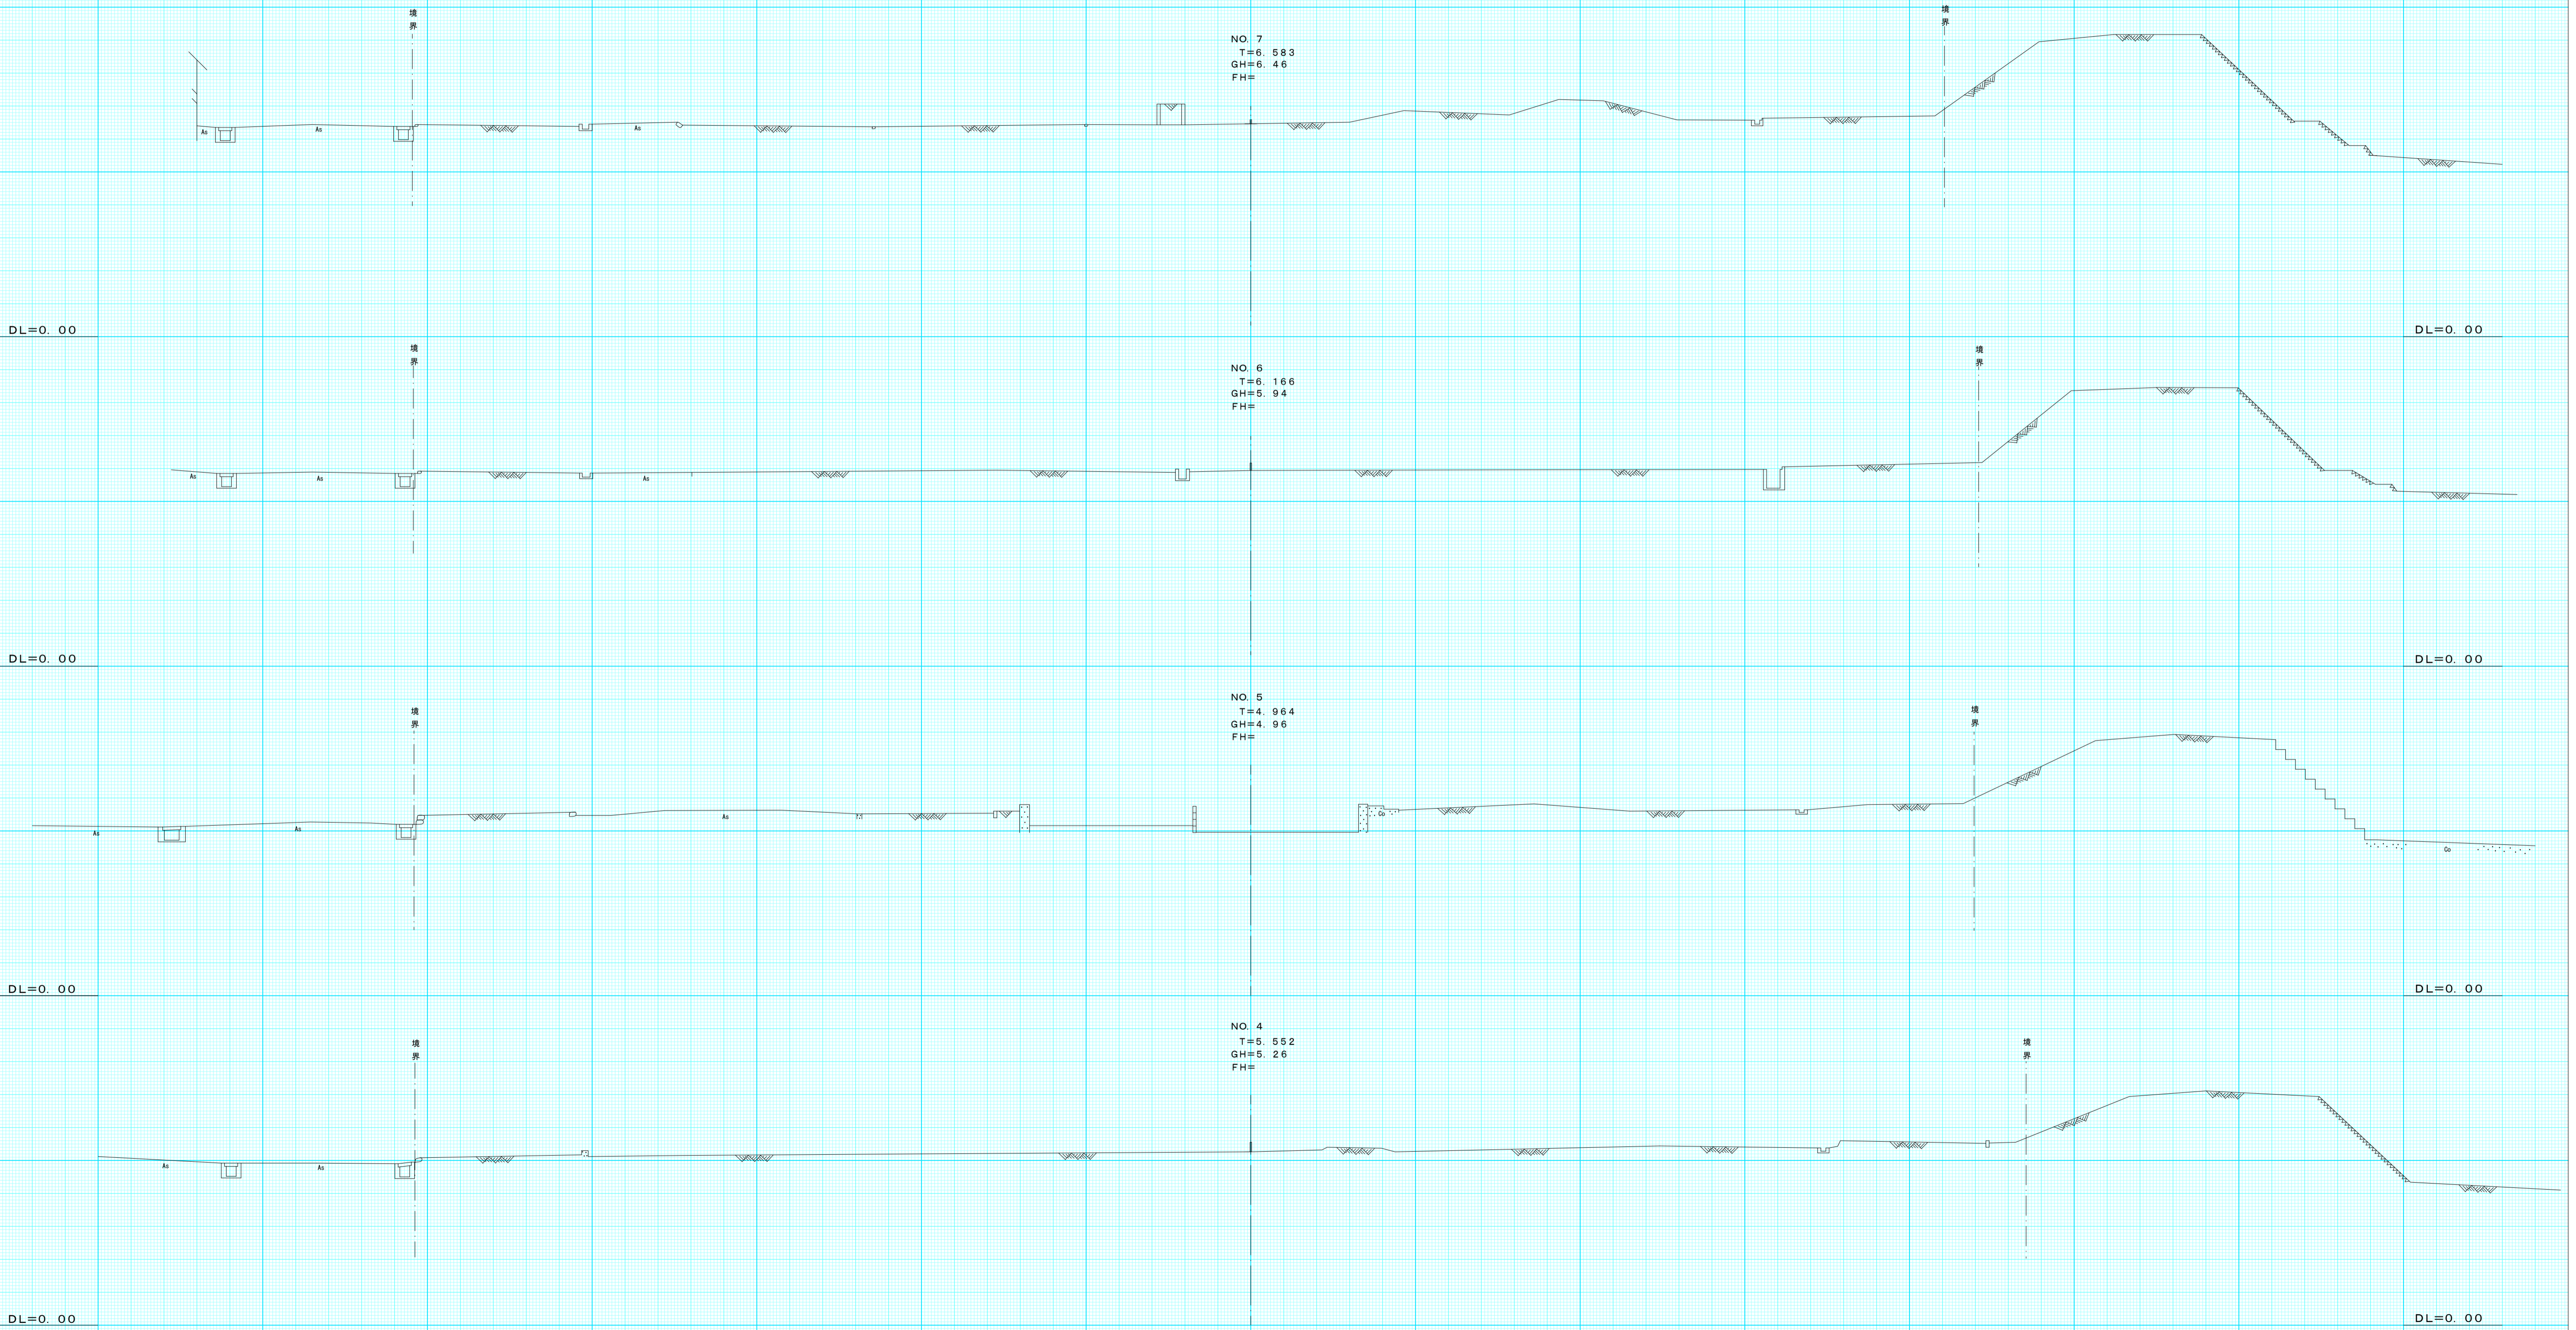

令和2年度 別府市			
業務名 春木川公園測量委託業務			
図面 横断図 (B路線)		縮尺 1/100	
課長	課長補佐	係長	担当
大分県 別府市		令和2年10月	

(NO. 8~NO. 9+11.03)

