



別府市下水道施設平面図

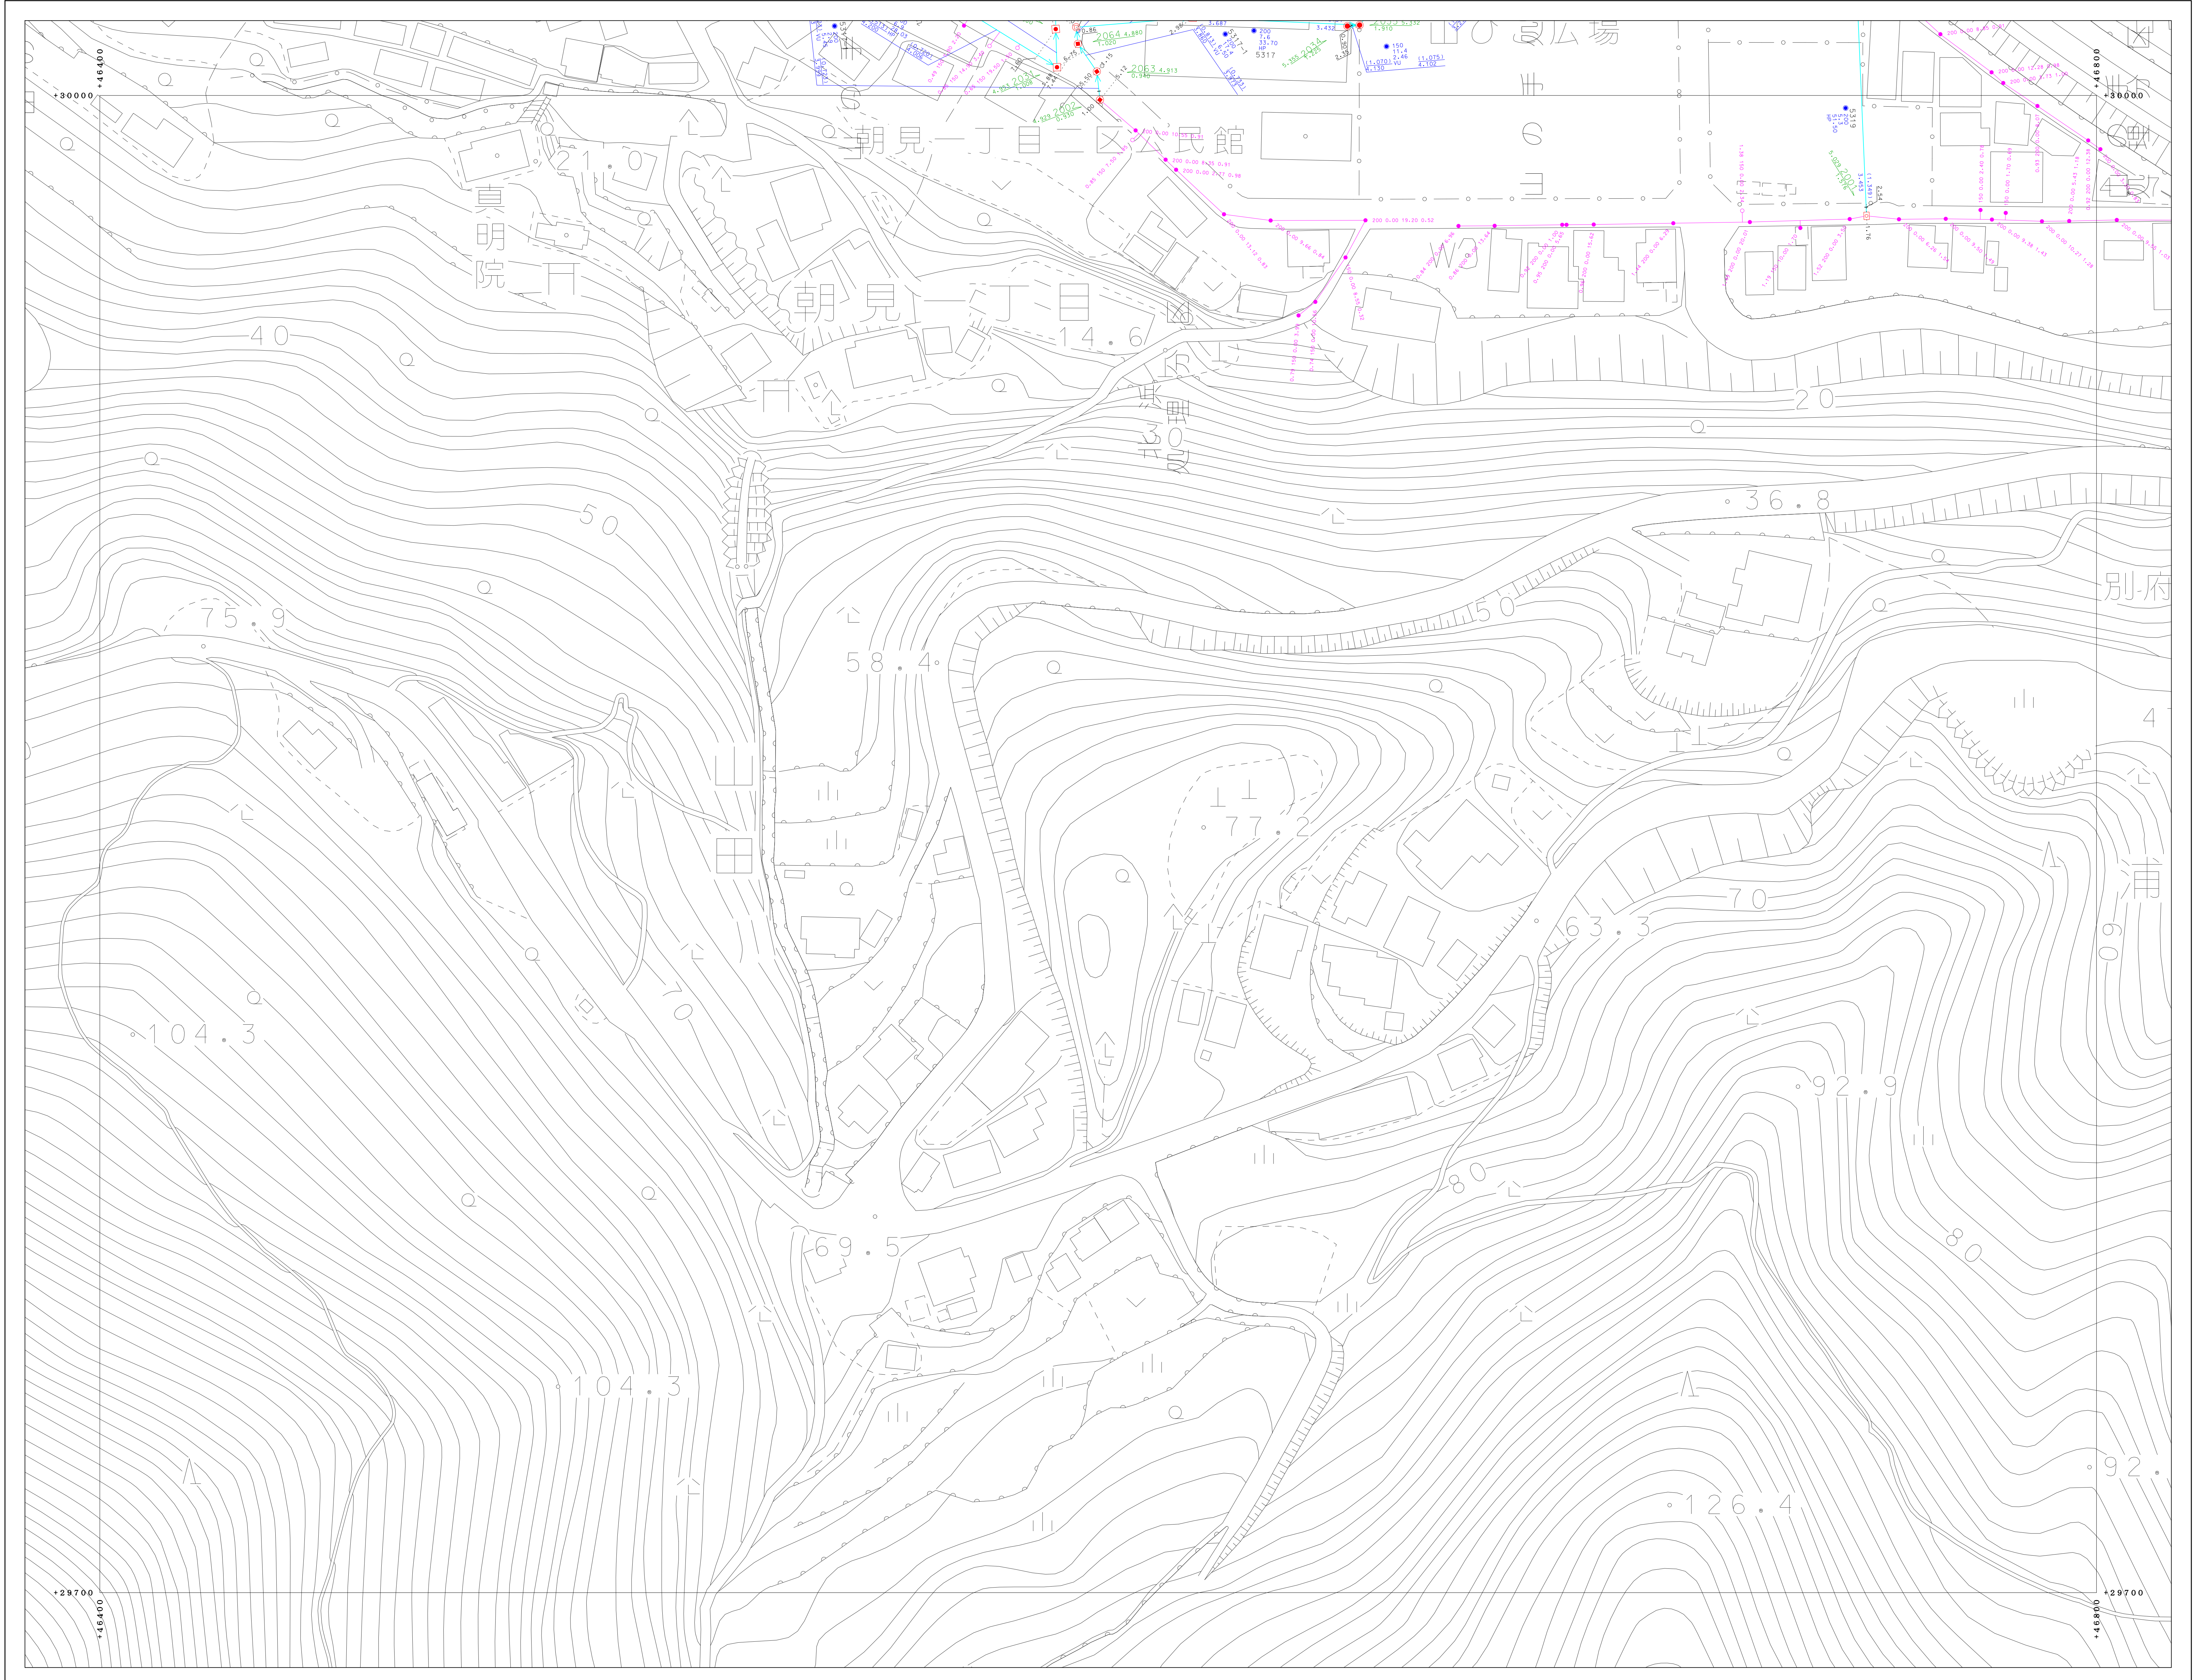


91-4-21	91-4-22	91-4-23
01-2-01	01-2-02	01-2-03
	01-2-07	01-2-08

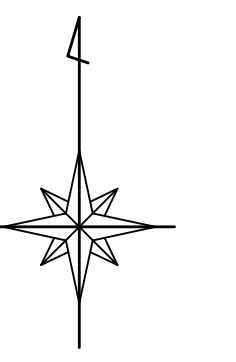

凡	例
—	境界線
—	地籍区界
—	幹線管
—	支線管
—	雨水管
□	窰
+	窰・集合計器
+	窰
+	オフトット
⊙	小口径マンホール (200)
⊙	小口径マンホール (300)
⊙	0号マンホール
⊙	1号マンホール
⊙	2号マンホール
⊙	3号マンホール
⊙	4号マンホール
⊙	5号マンホール
⊙	6号マンホール
⊙	特1号マンホール
⊙	特2号マンホール
⊙	特3号マンホール
⊙	特4号マンホール
⊙	特5号マンホール
⊙	特6号マンホール
⊙	特7号マンホール
⊙	主・長手形マンホール
⊙	長手形マンホール
⊙	窰マンホール
⊙	ラングマンホール
⊙	検入孔 (上蓋)
⊙	検入孔 (中蓋)
⊙	検入孔 (下蓋)
⊙	注入口
⊙	ポンプマンホール
⊙	積丹マンホール
⊙	点検口
⊙	既設マンホール
⊙	既設埋設マンホール
⊙	既設掘削マンホール
⊙	掘削マンホール
⊙	1号水栓
⊙	2号水栓
⊙	3号水栓
⊙	小口径水栓
⊙	φ100水栓
⊙	φ200水栓
⊙	取付管ハス
⊙	管止め
⊙	閉鎖 (一連)
⊙	閉鎖
⊙	長手形
⊙	閉鎖 (一連)
VU	漏れビニール管
CP	窰管
HP	ヒューム管
DCIP	ダクト(6)埋設管
SP	窰管
C	コンクリート管
SUS	ステンレス鋼管
RV	リブ付埋設ビニール管

別府市上下水道局 下水道課

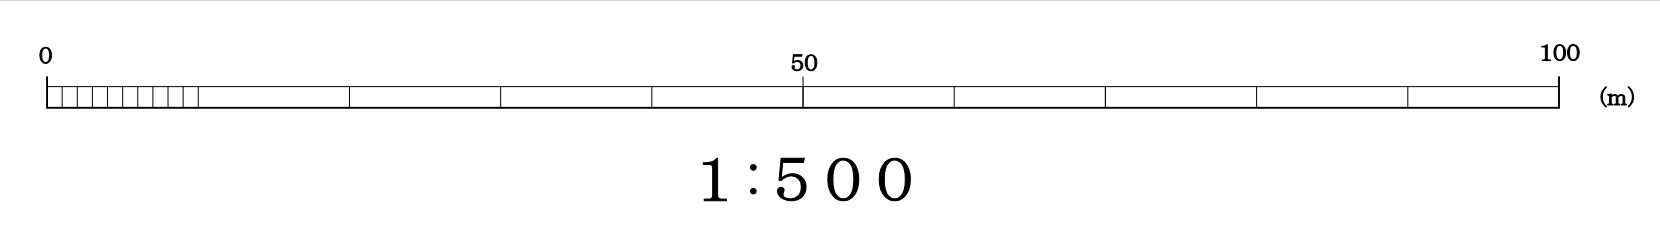

「座標は、世界測地系に対応」