



別府市下水道施設平面図

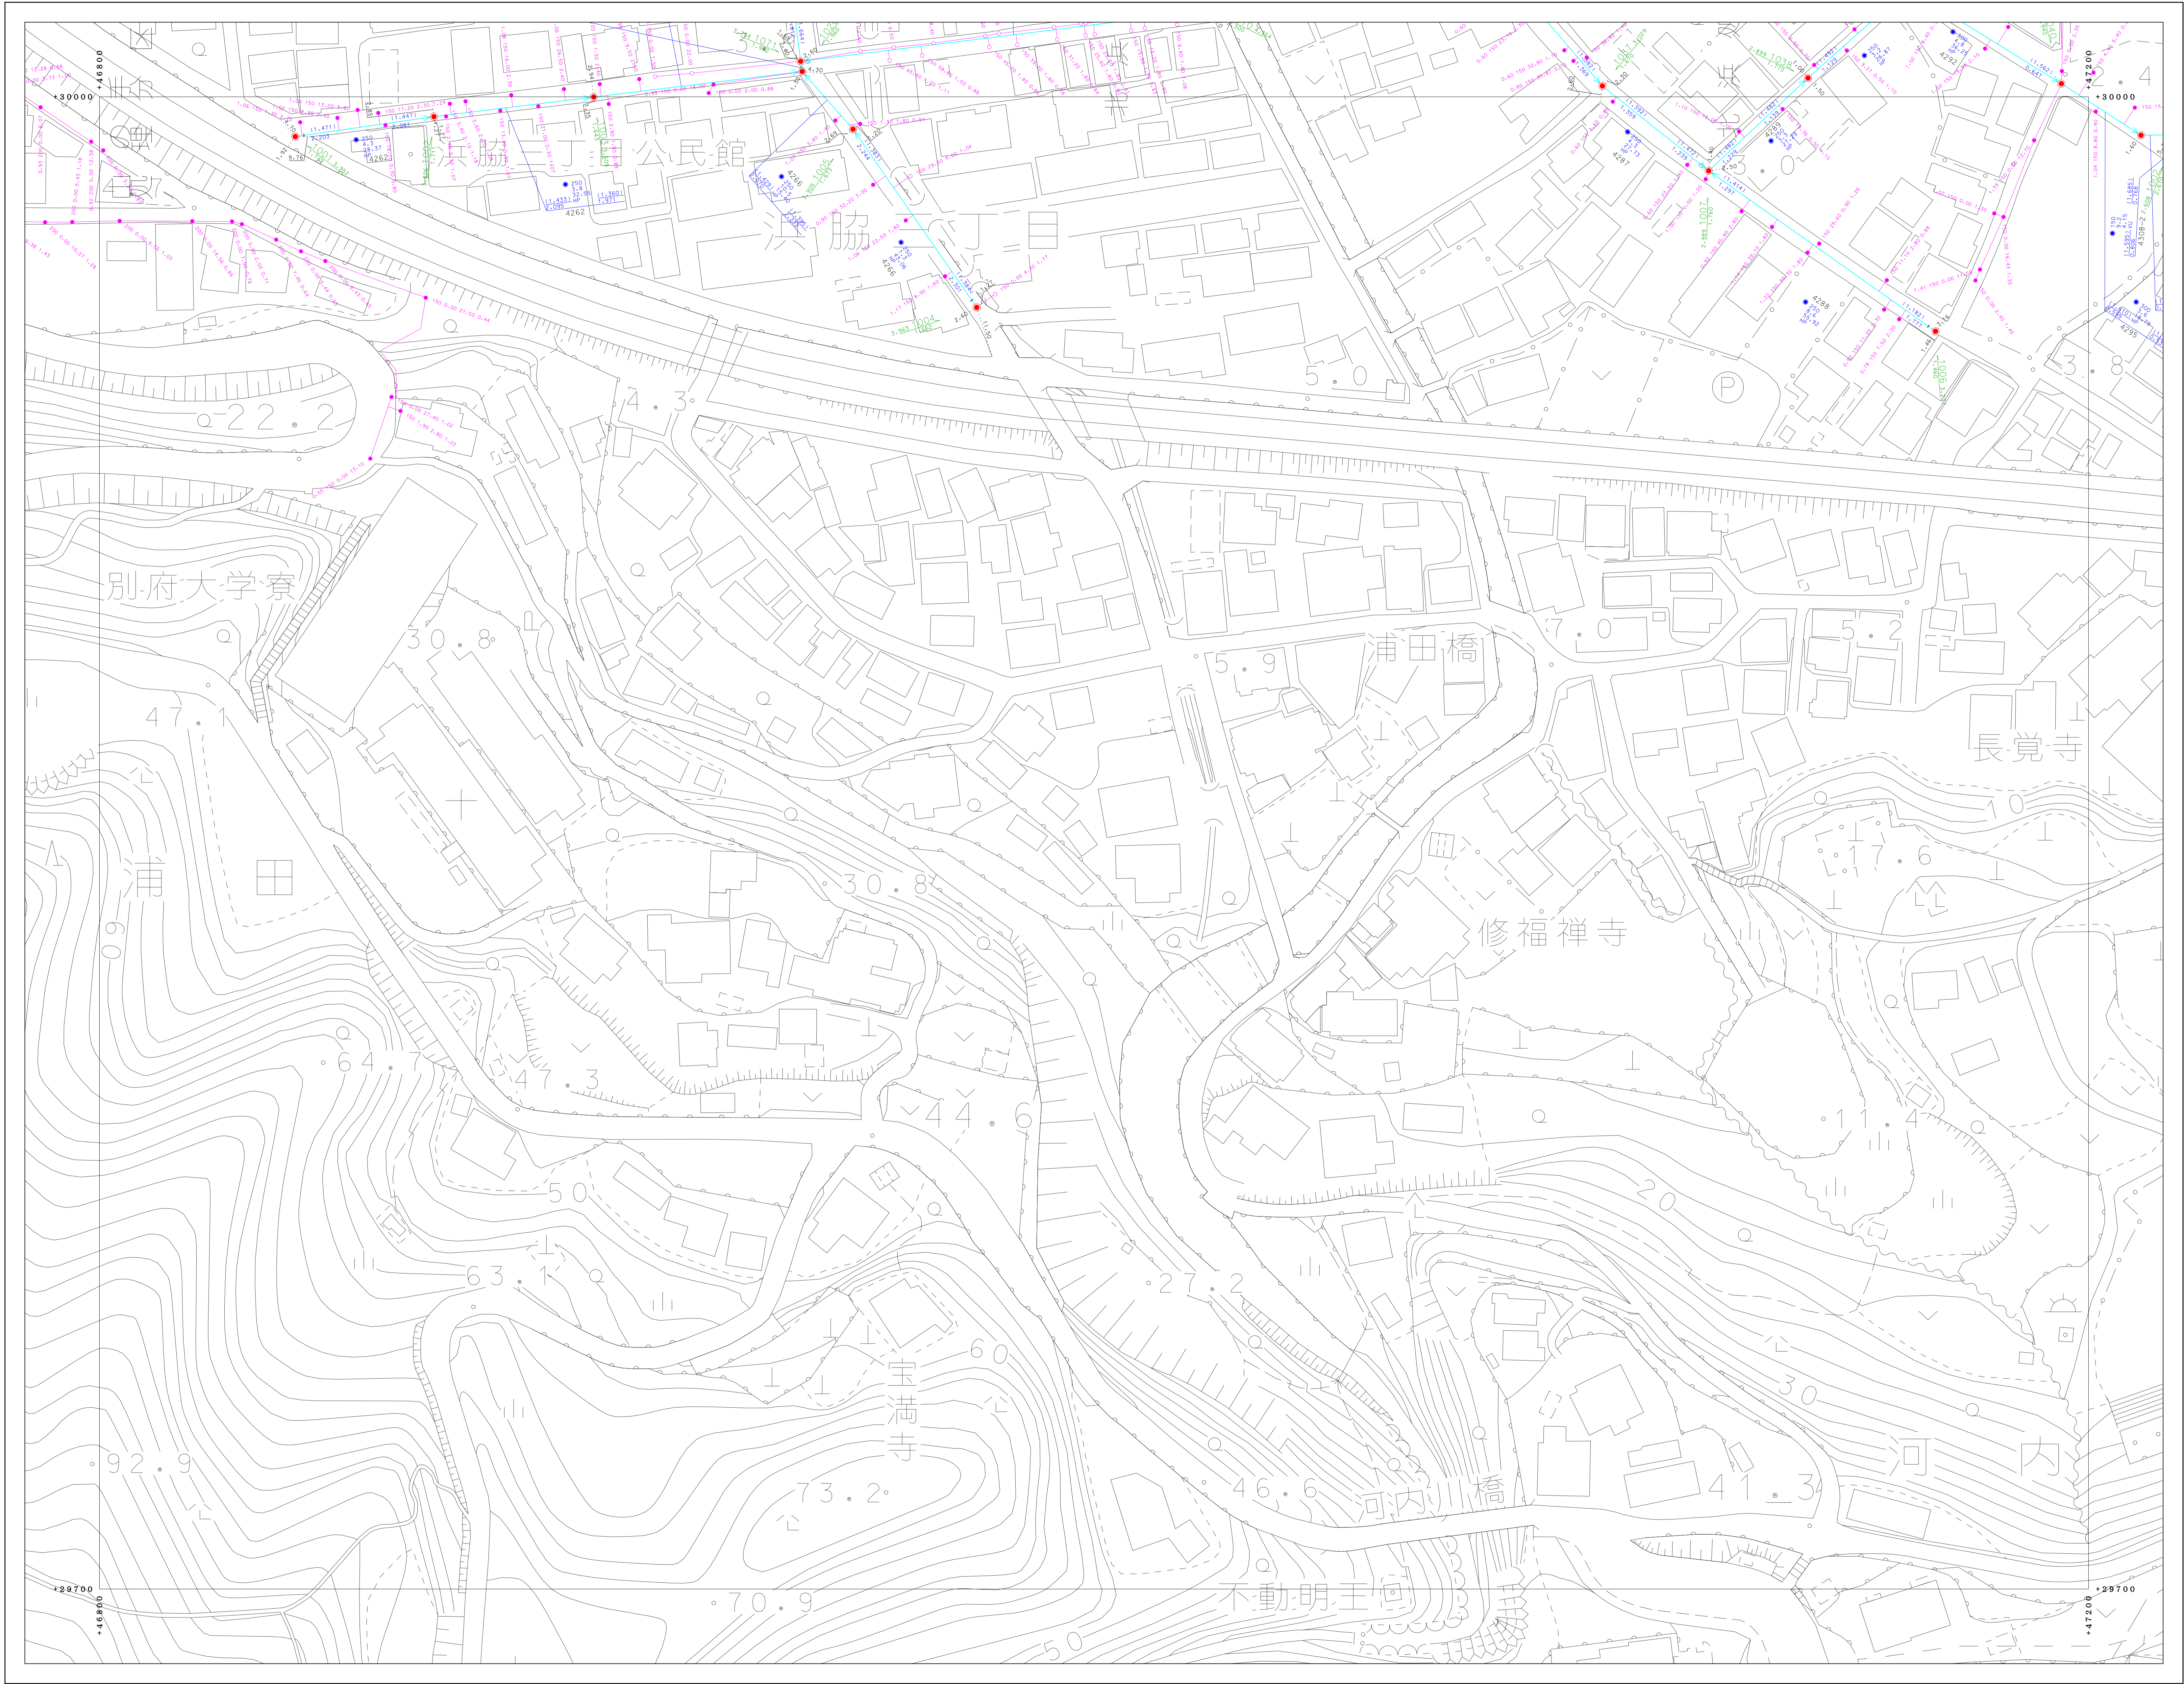

91-4-22	91-4-23	91-4-24
01-2-02	01-2-03	01-2-04
01-2-07	01-2-08	01-2-09

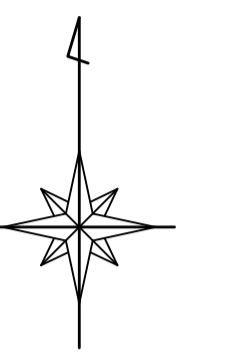

凡	例
—	境界線
—	地籍分界線
—	幹線管
—	支線管
—	雨水管
○	窰
I	起立・集合計器
▷	射流器
○	オアメント
⊙	小径マンホール (200)
⊙	小径マンホール (300)
⊙	0号マンホール
⊙	1号マンホール
⊙	2号マンホール
⊙	3号マンホール
⊙	4号マンホール
⊙	5号マンホール
⊙	6号マンホール
⊙	特1号マンホール
⊙	特2号マンホール
⊙	特3号マンホール
⊙	特4号マンホール
⊙	特5号マンホール
⊙	特6号マンホール
⊙	特7号マンホール
⊙	五・長形部集マンホール
⊙	長形部集マンホール
⊙	特殊マンホール
⊙	ランプホール
⊙	検入孔 (上流)
⊙	検入孔 (中間)
⊙	検入孔 (下流)
⊙	排水口
⊙	ポンプマンホール
⊙	積丹マンホール
⊙	点検口
⊙	流路マンホール
⊙	配管接続マンホール
⊙	敷設接続マンホール
⊙	継ぎ接続マンホール
⊙	1号水栓
⊙	2号水栓
⊙	3号水栓
⊙	小径水栓
⊙	φ100水栓
⊙	φ300水栓
⊙	取替管ハス
⊙	管止め
⊙	閉鎖 (一連)
⊙	閉鎖
⊙	長形
⊙	短形 (一連)
VU	漏れビニール管
CP	鋼管
HP	ヒューム管
DCIP	ダクタイル鋼管
SP	鋼管
C	コンクリート管
SUS	ステンレス鋼管
RV	リブ付強化ビニール管

別府市上下水道局 下水道課



「座標は、世界測地系に準拠」