
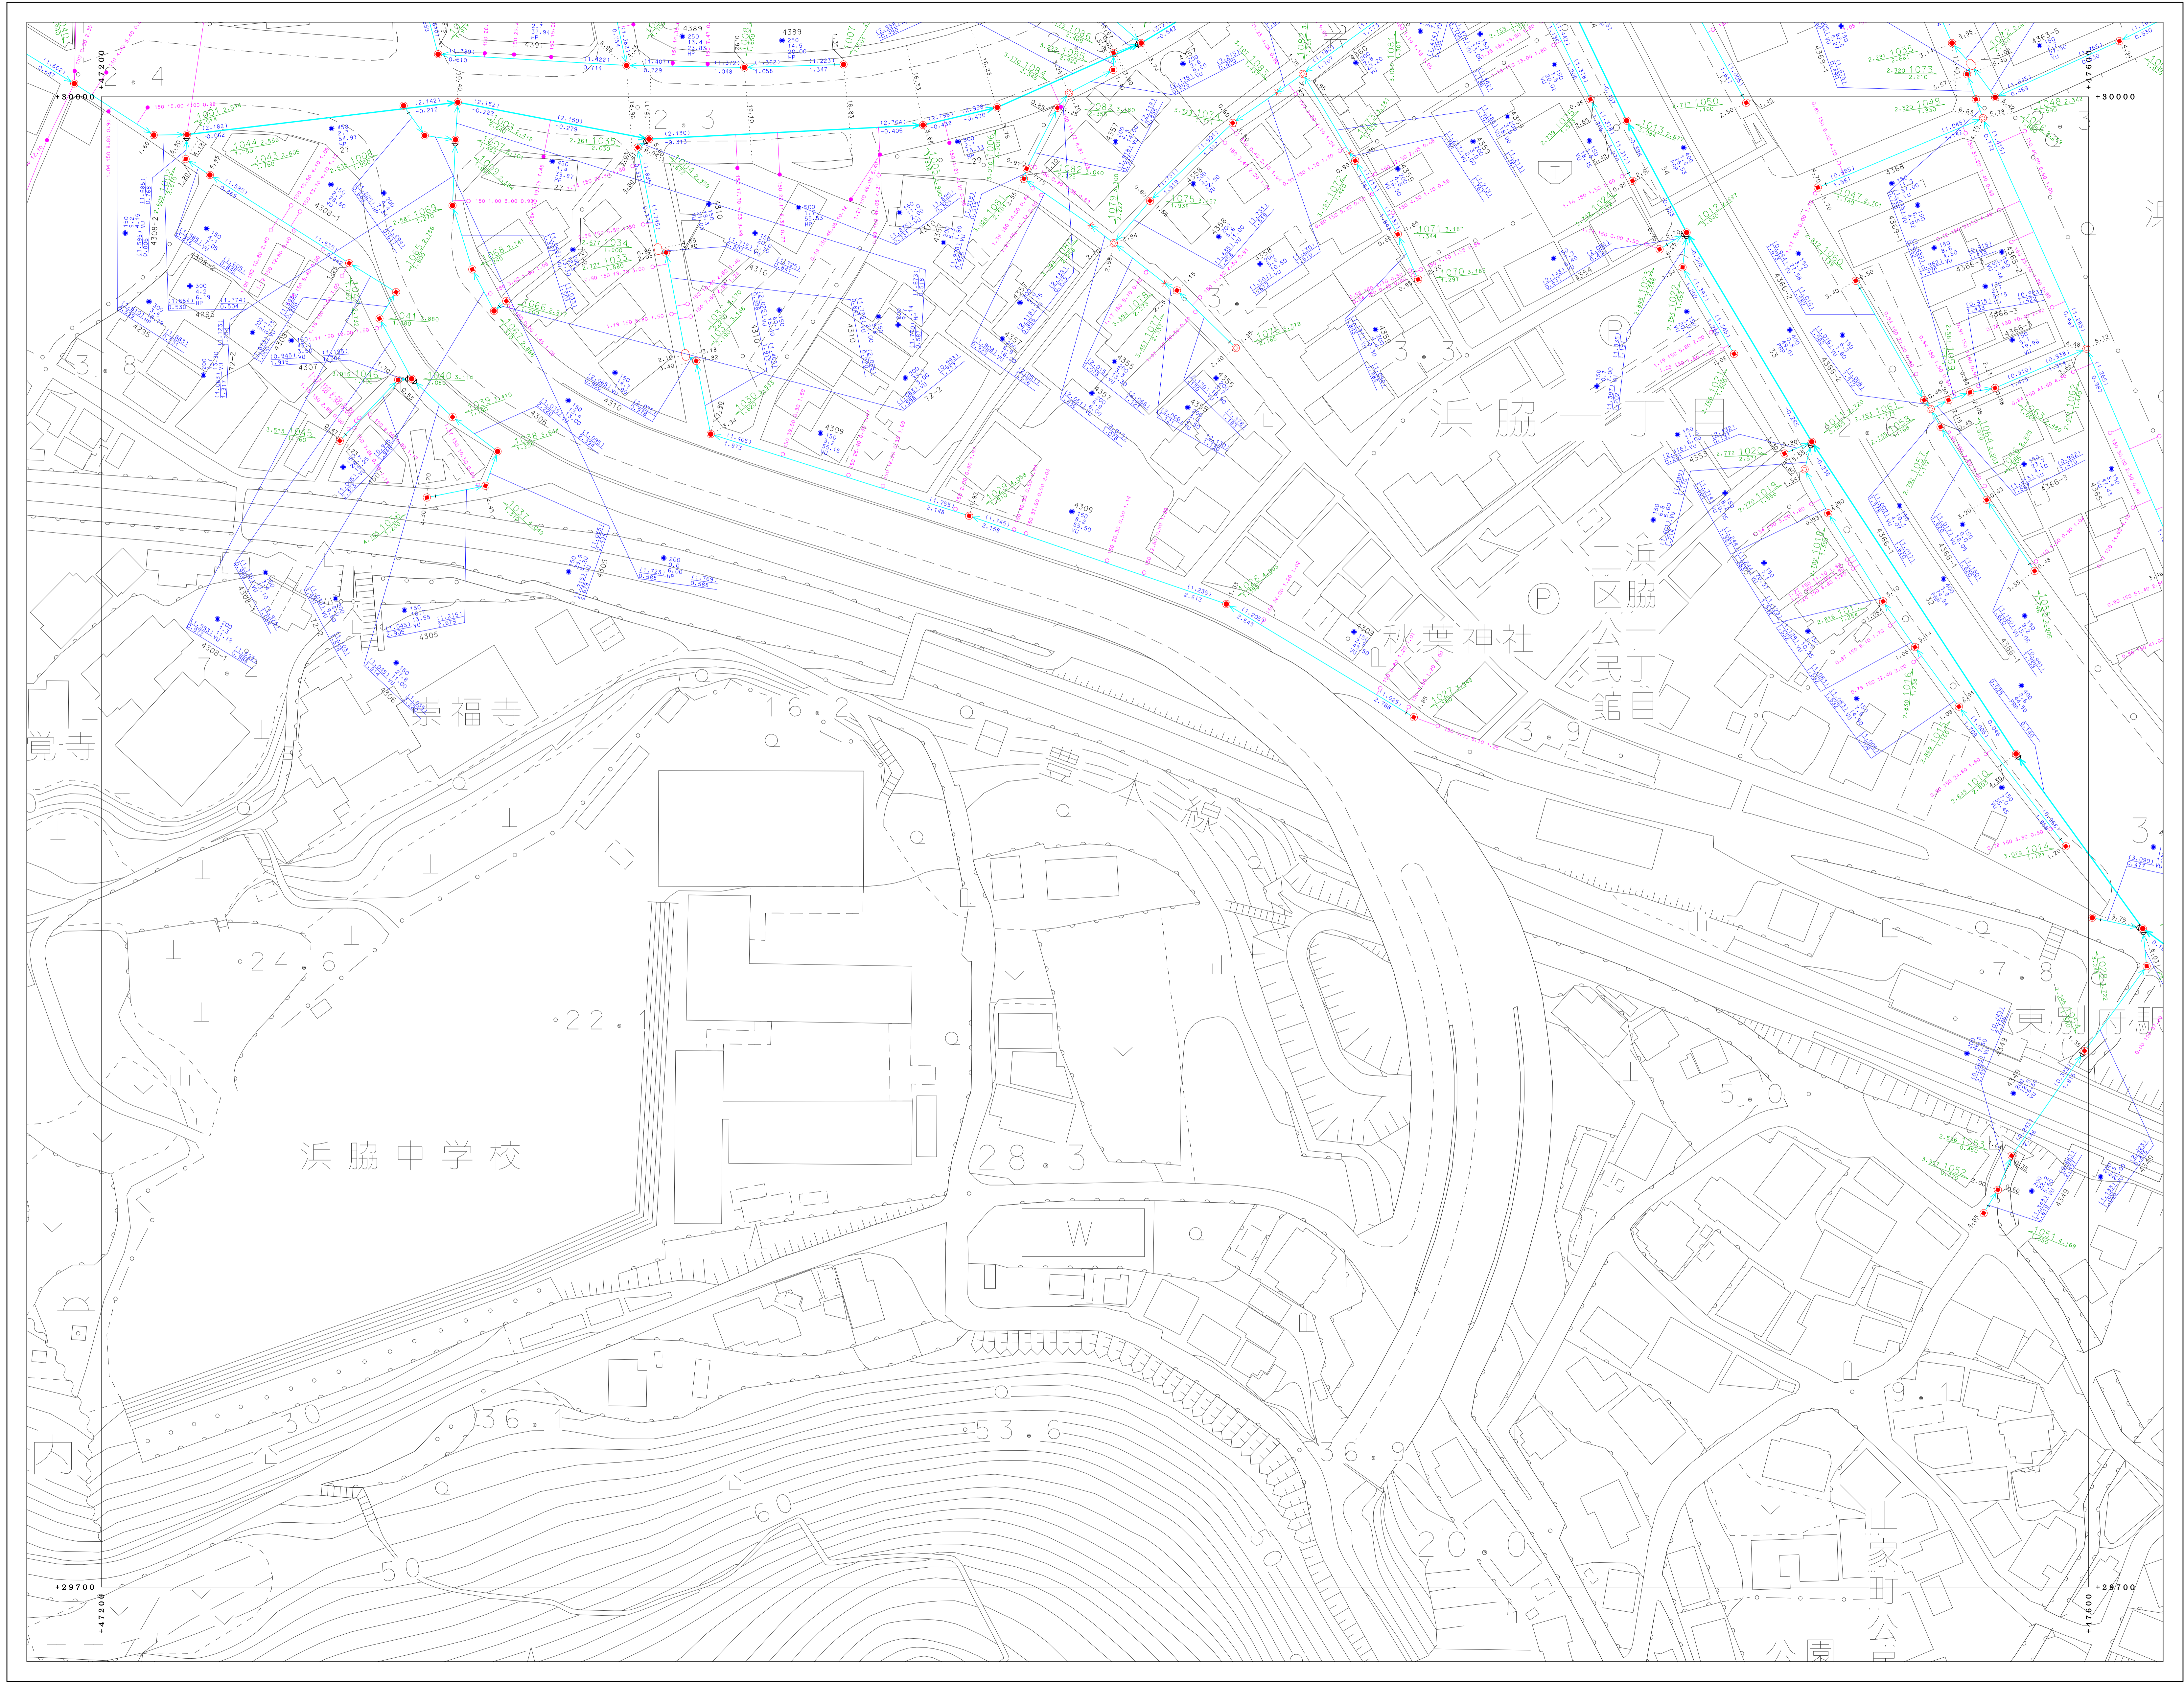


別府市下水道施設平面図

91-4-23	91-4-24	91-4-25
01-2-03	01-2-04	01-2-05
01-2-08	01-2-09	01-2-10

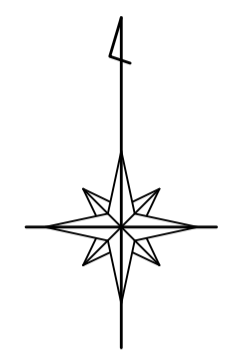

凡	例
[Symbol]	地区区分
[Symbol]	地区区分線
[Symbol]	幹線管
[Symbol]	支線管
[Symbol]	雨水管
[Symbol]	溝
[Symbol]	点検・集合計器
[Symbol]	貯留池
[Symbol]	オアセット
[Symbol]	小口径マンホール (200)
[Symbol]	小口径マンホール (300)
[Symbol]	0号マンホール
[Symbol]	1号マンホール
[Symbol]	2号マンホール
[Symbol]	3号マンホール
[Symbol]	4号マンホール
[Symbol]	5号マンホール
[Symbol]	6号マンホール
[Symbol]	特1号マンホール
[Symbol]	特2号マンホール
[Symbol]	特3号マンホール
[Symbol]	特4号マンホール
[Symbol]	特5号マンホール
[Symbol]	特6号マンホール
[Symbol]	特7号マンホール
[Symbol]	正・長方形標準マンホール
[Symbol]	異形標準マンホール
[Symbol]	汚電マンホール
[Symbol]	ランプホール
[Symbol]	検入孔 (土蔵)
[Symbol]	検入孔 (中蔵)
[Symbol]	検入孔 (下蔵)
[Symbol]	道路
[Symbol]	ポンプマンホール
[Symbol]	積荷マンホール
[Symbol]	点検口
[Symbol]	洗車マンホール
[Symbol]	家庭用洗車マンホール
[Symbol]	商業洗車マンホール
[Symbol]	1号洗車機
[Symbol]	2号洗車機
[Symbol]	3号洗車機
[Symbol]	小口径洗車機
[Symbol]	φ100洗車機
[Symbol]	φ300洗車機
[Symbol]	敷設管の点
[Symbol]	管止め
[Symbol]	閉鎖 (一週)
[Symbol]	閉鎖
[Symbol]	基礎
[Symbol]	埋設 (一週)
[Symbol]	VU 漏れビニール管
[Symbol]	溝管
[Symbol]	HP ミュール管
[Symbol]	DCIP グラウト付管
[Symbol]	溝管
[Symbol]	C コンクリート管
[Symbol]	SUS ステンレス鋼管
[Symbol]	RV リブ付ポリビニール管

別府市上下水道局 下水道課

