70-2-20
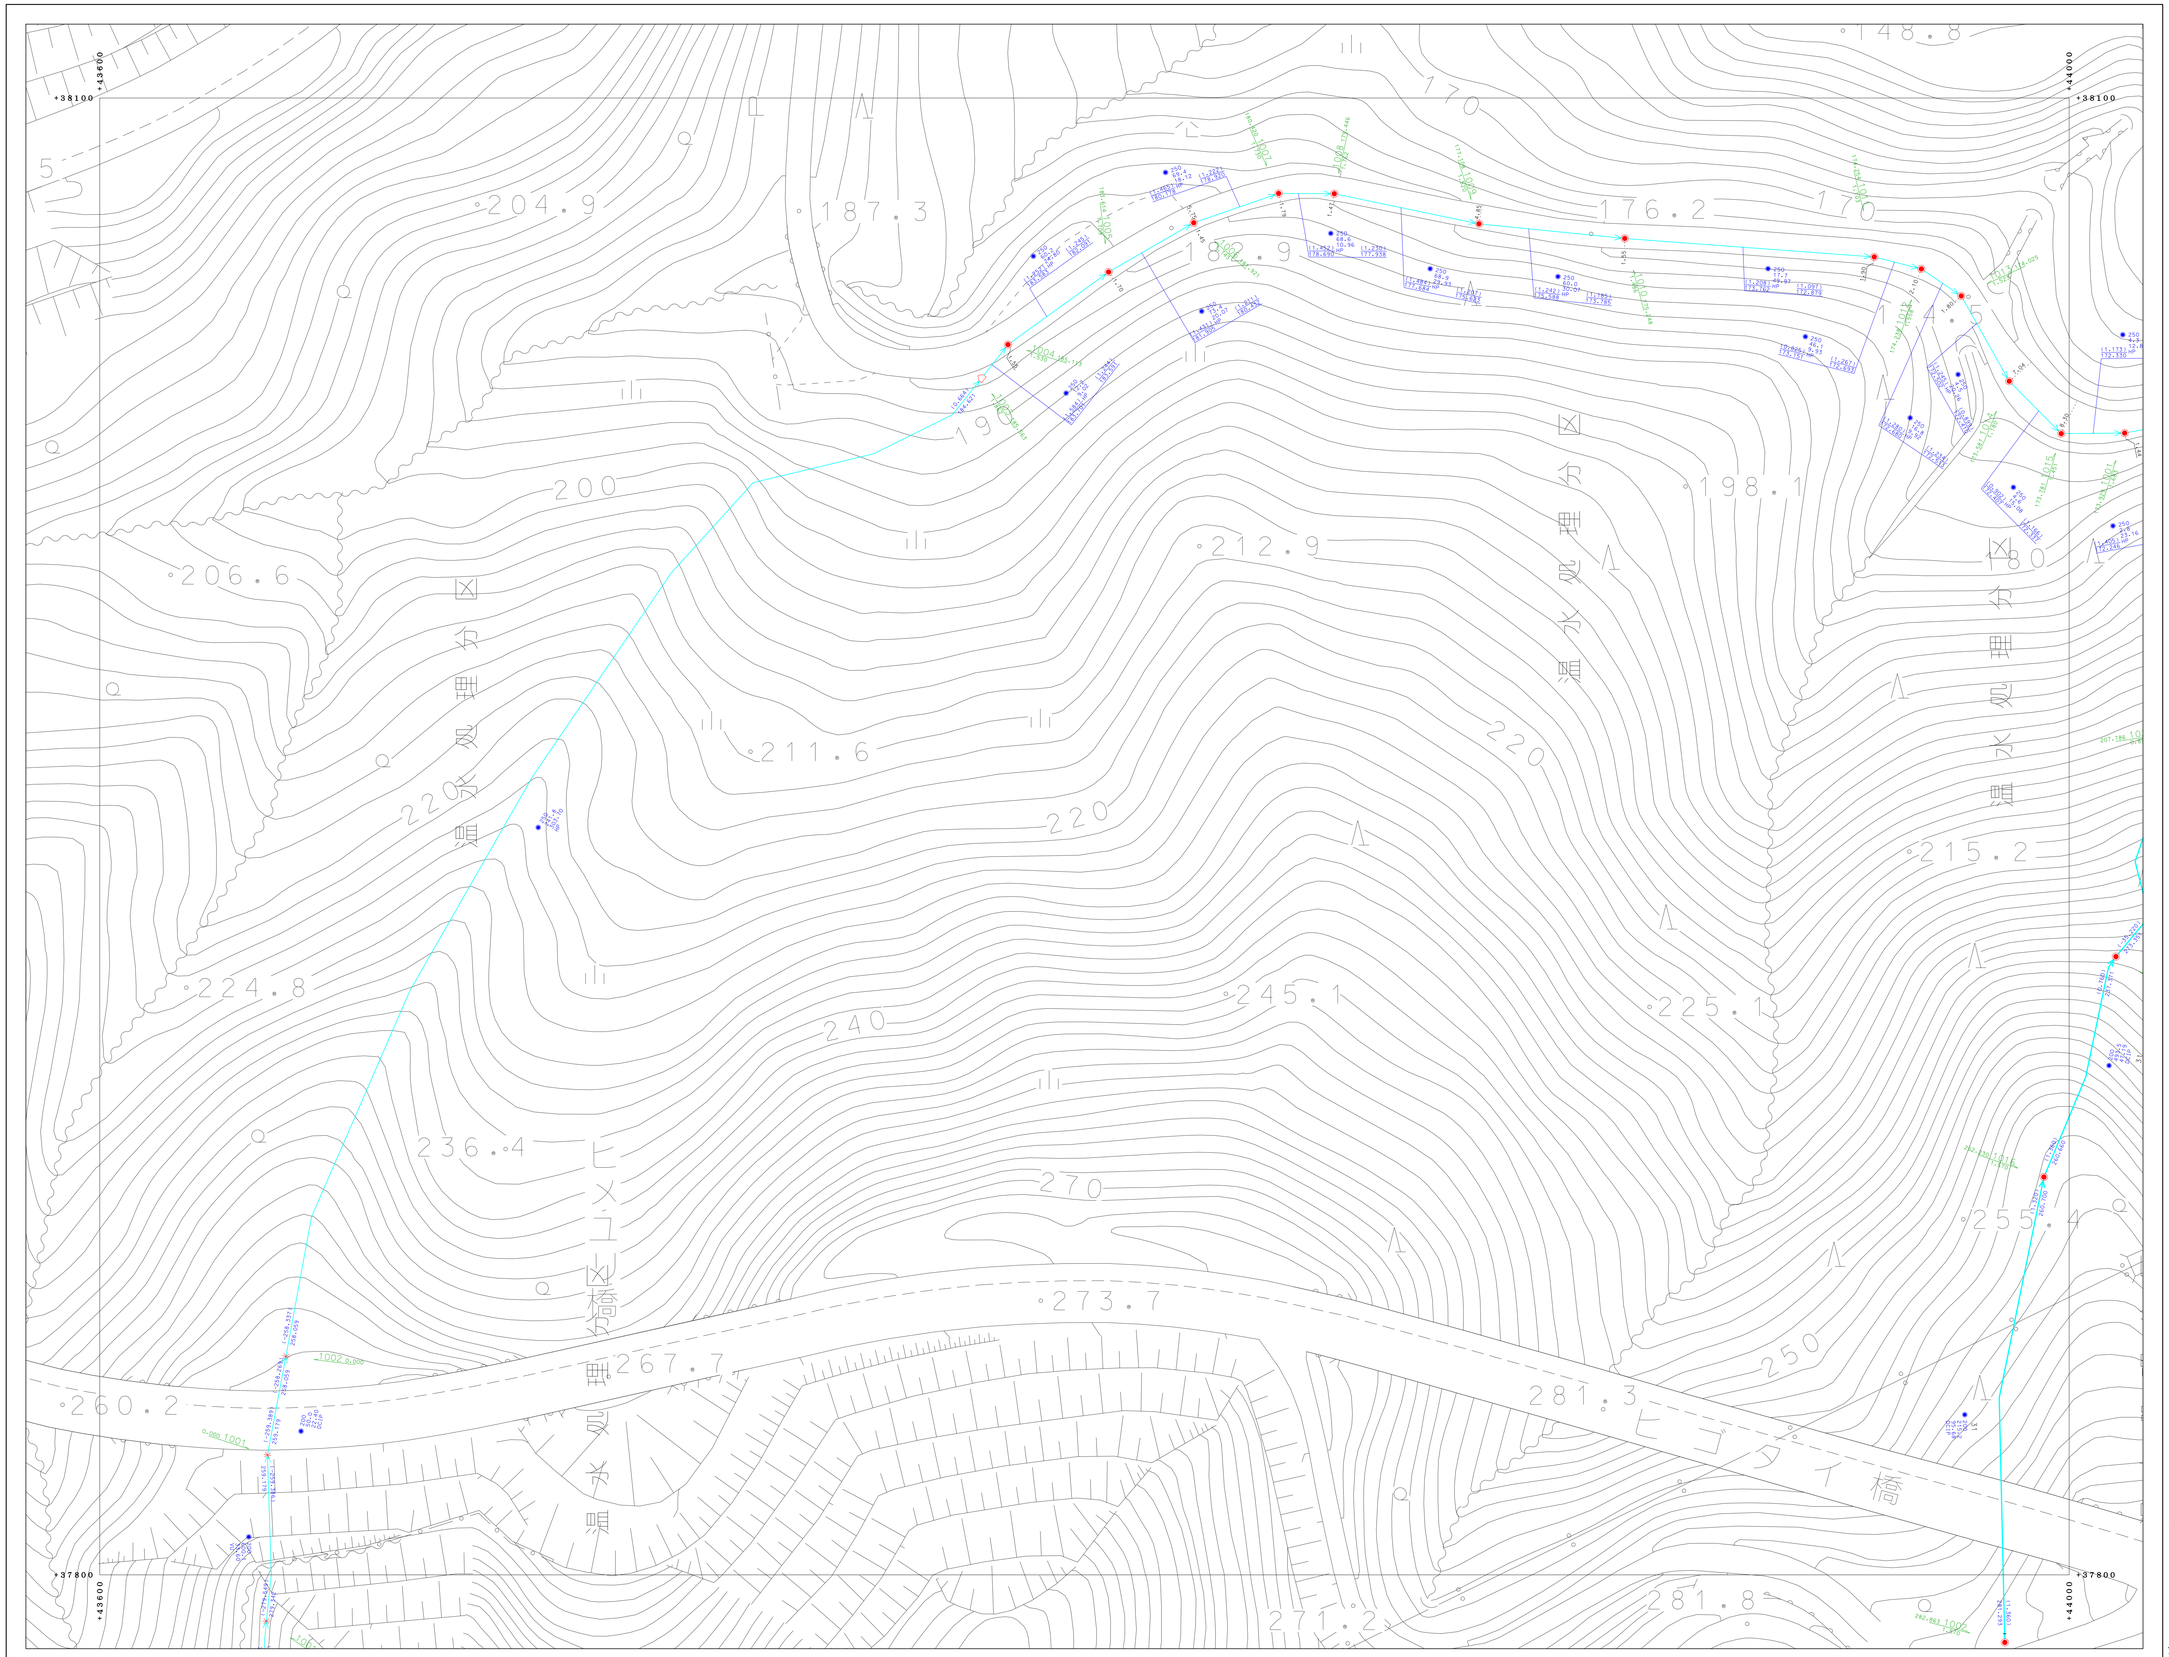
別府市下水道施設平面図