



別府市下水道施設平面図

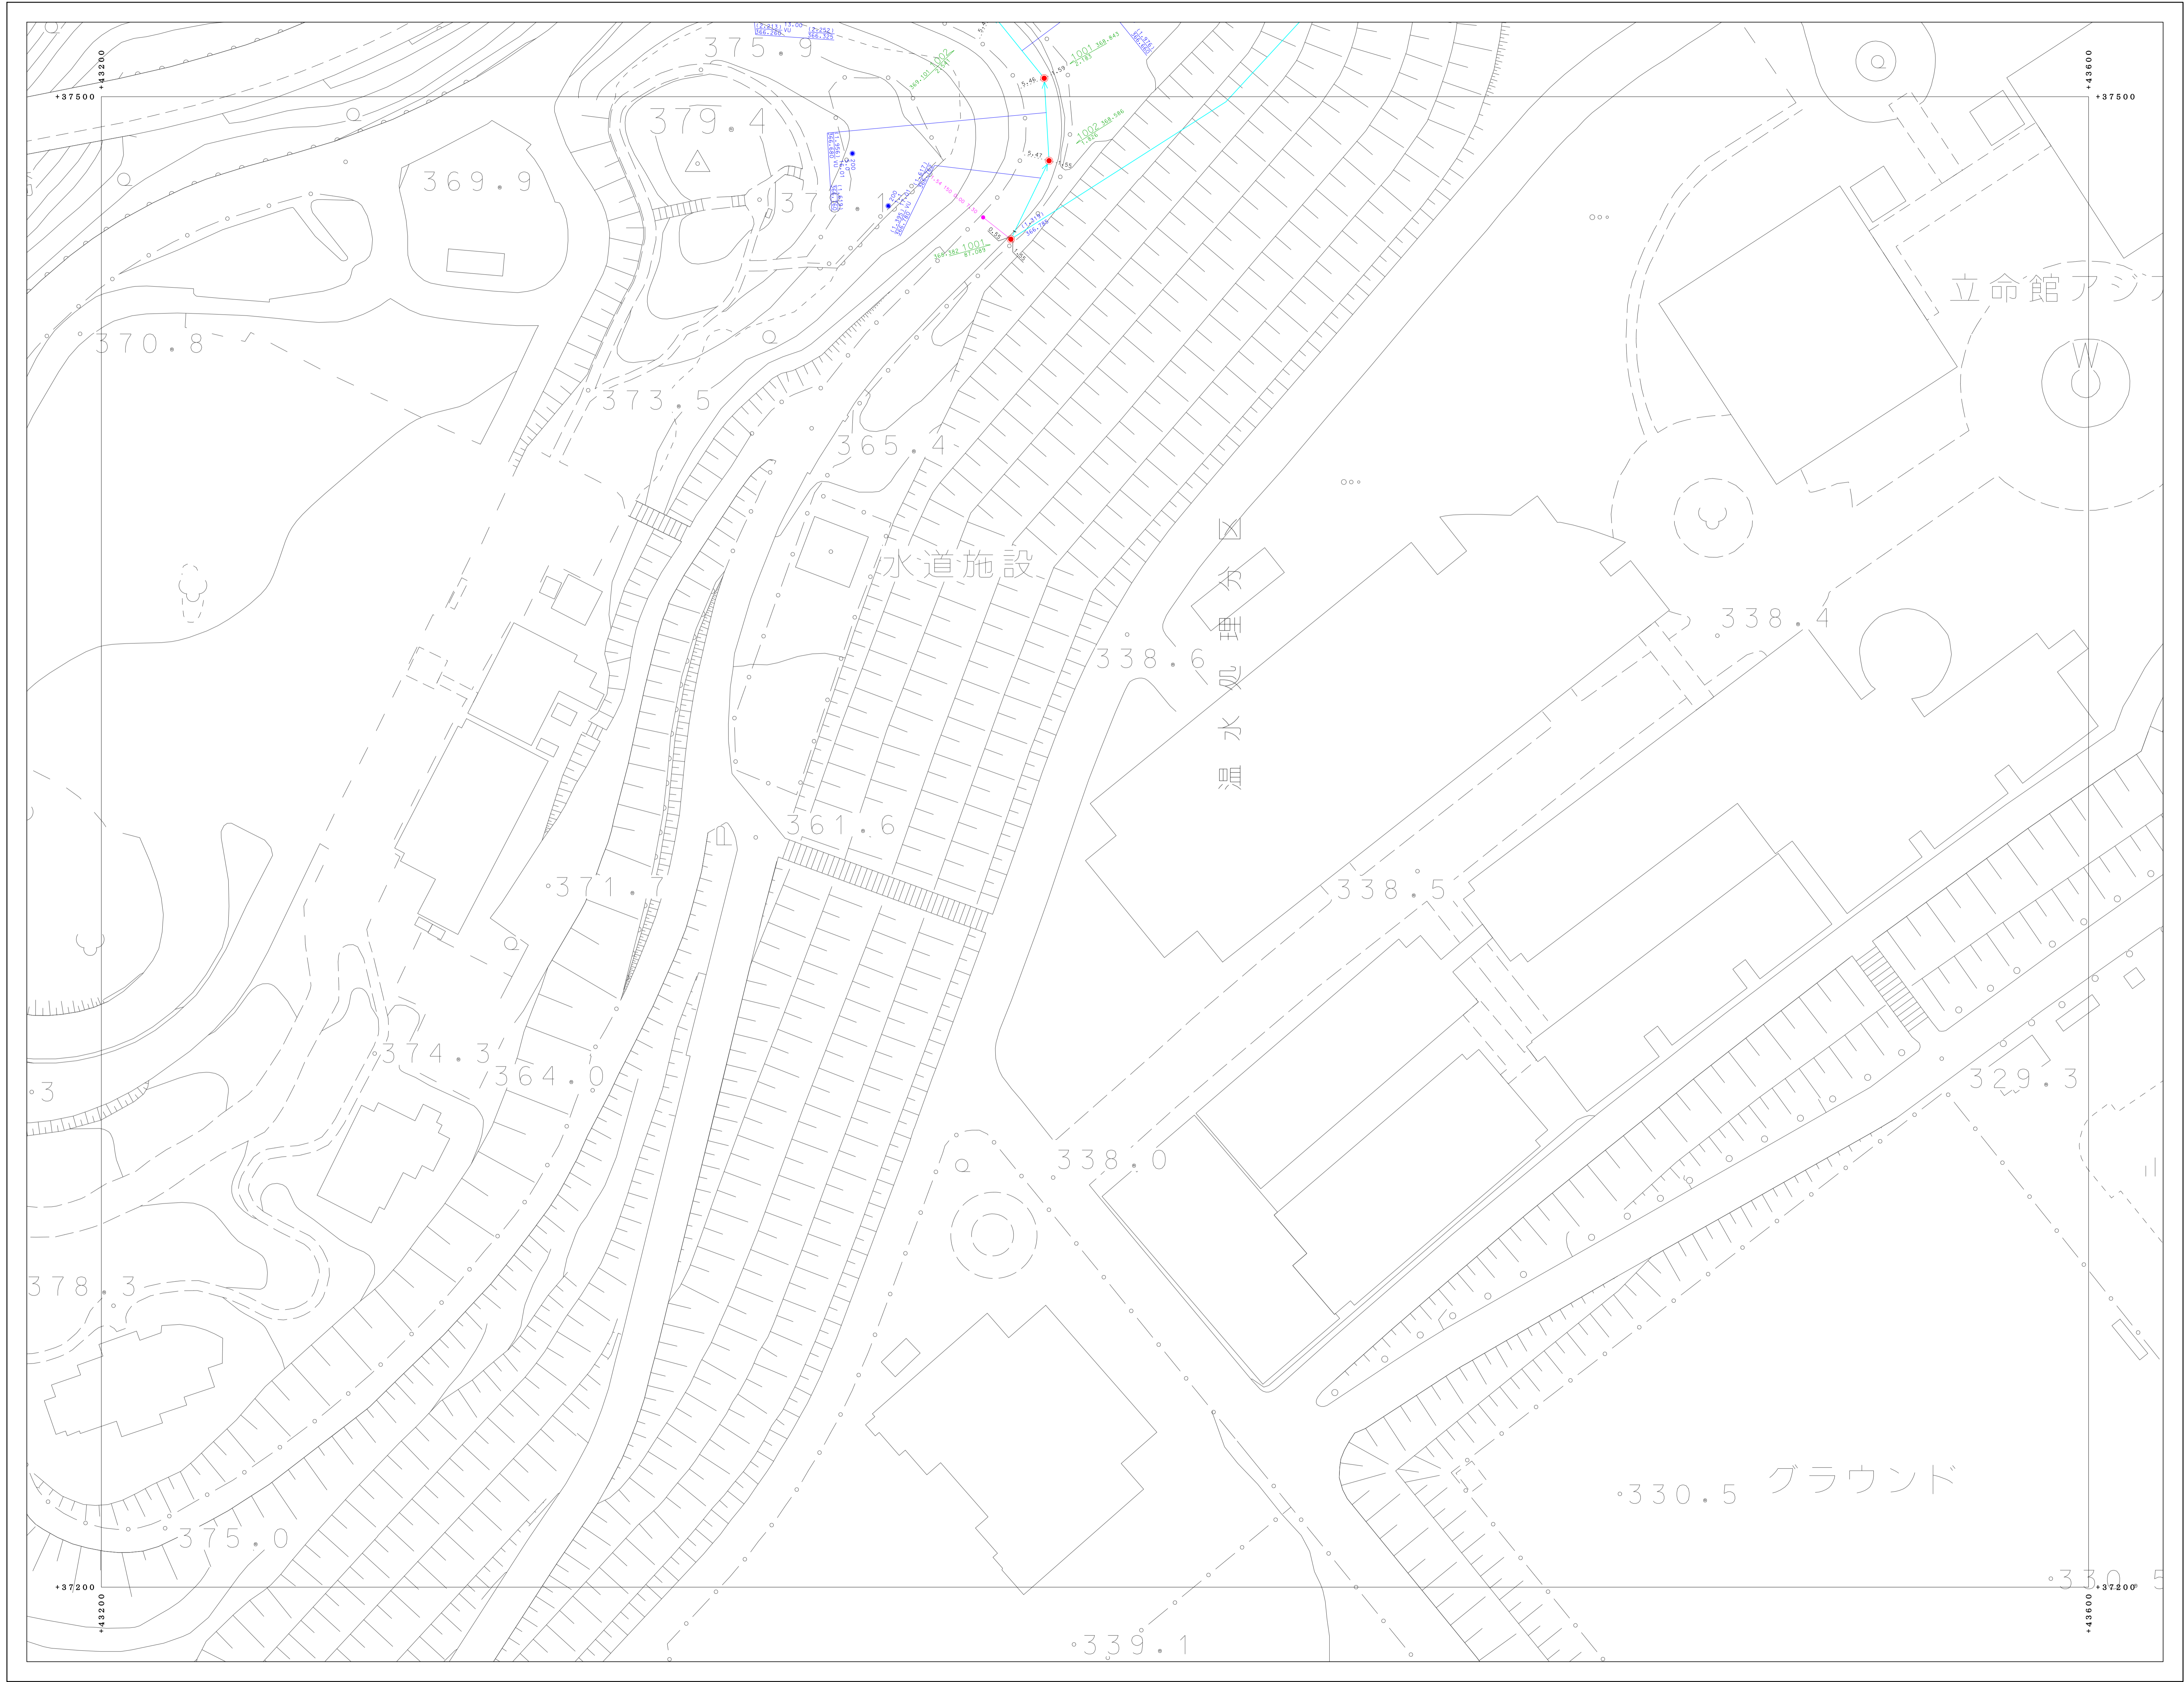

70-2-23	70-2-24	70-2-25
70-4-03	70-4-04	70-4-05
70-4-08	70-4-09	70-4-10

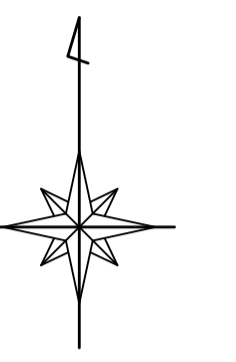

凡	例
—	境界線
—	地籍区界
—	幹線管
—	支線管
—	圧送管
□	窰
I	窰・蓋分記号
▷	窰記号
○	マンホール
⊙	小径マンホール (200)
⊙	小径マンホール (300)
⊙	0号マンホール
⊙	1号マンホール
⊙	2号マンホール
⊙	3号マンホール
⊙	4号マンホール
⊙	5号マンホール
⊙	6号マンホール
⊙	特1号マンホール
⊙	特2号マンホール
⊙	特3号マンホール
⊙	特4号マンホール
⊙	特5号マンホール
⊙	特6号マンホール
⊙	特7号マンホール
⊙	正・長方形マンホール
⊙	扇形マンホール
⊙	窰マンホール
⊙	ランプマンホール
⊙	検入孔 (上蓋)
⊙	検入孔 (中蓋)
⊙	検入孔 (下蓋)
⊙	排水口
⊙	マンホール
⊙	窰マンホール
⊙	窰蓋マンホール
⊙	窰蓋マンホール
⊙	1号水栓
⊙	2号水栓
⊙	3号水栓
⊙	小径水栓
⊙	φ100水栓
⊙	φ200水栓
⊙	敷設管の点
⊙	管止め
⊙	閉鎖 (一連)
⊙	閉鎖
⊙	閉鎖 (一連)
VU	窰化ビニール管
CP	陶管
HP	ヒューム管
DCIP	ダクタイル鋳鉄管
SP	鋼管
C	コンクリート管
SUS	ステンレス鋼管
RV	リブ付強化ビニール管

別府市上下水道局
下水道課