
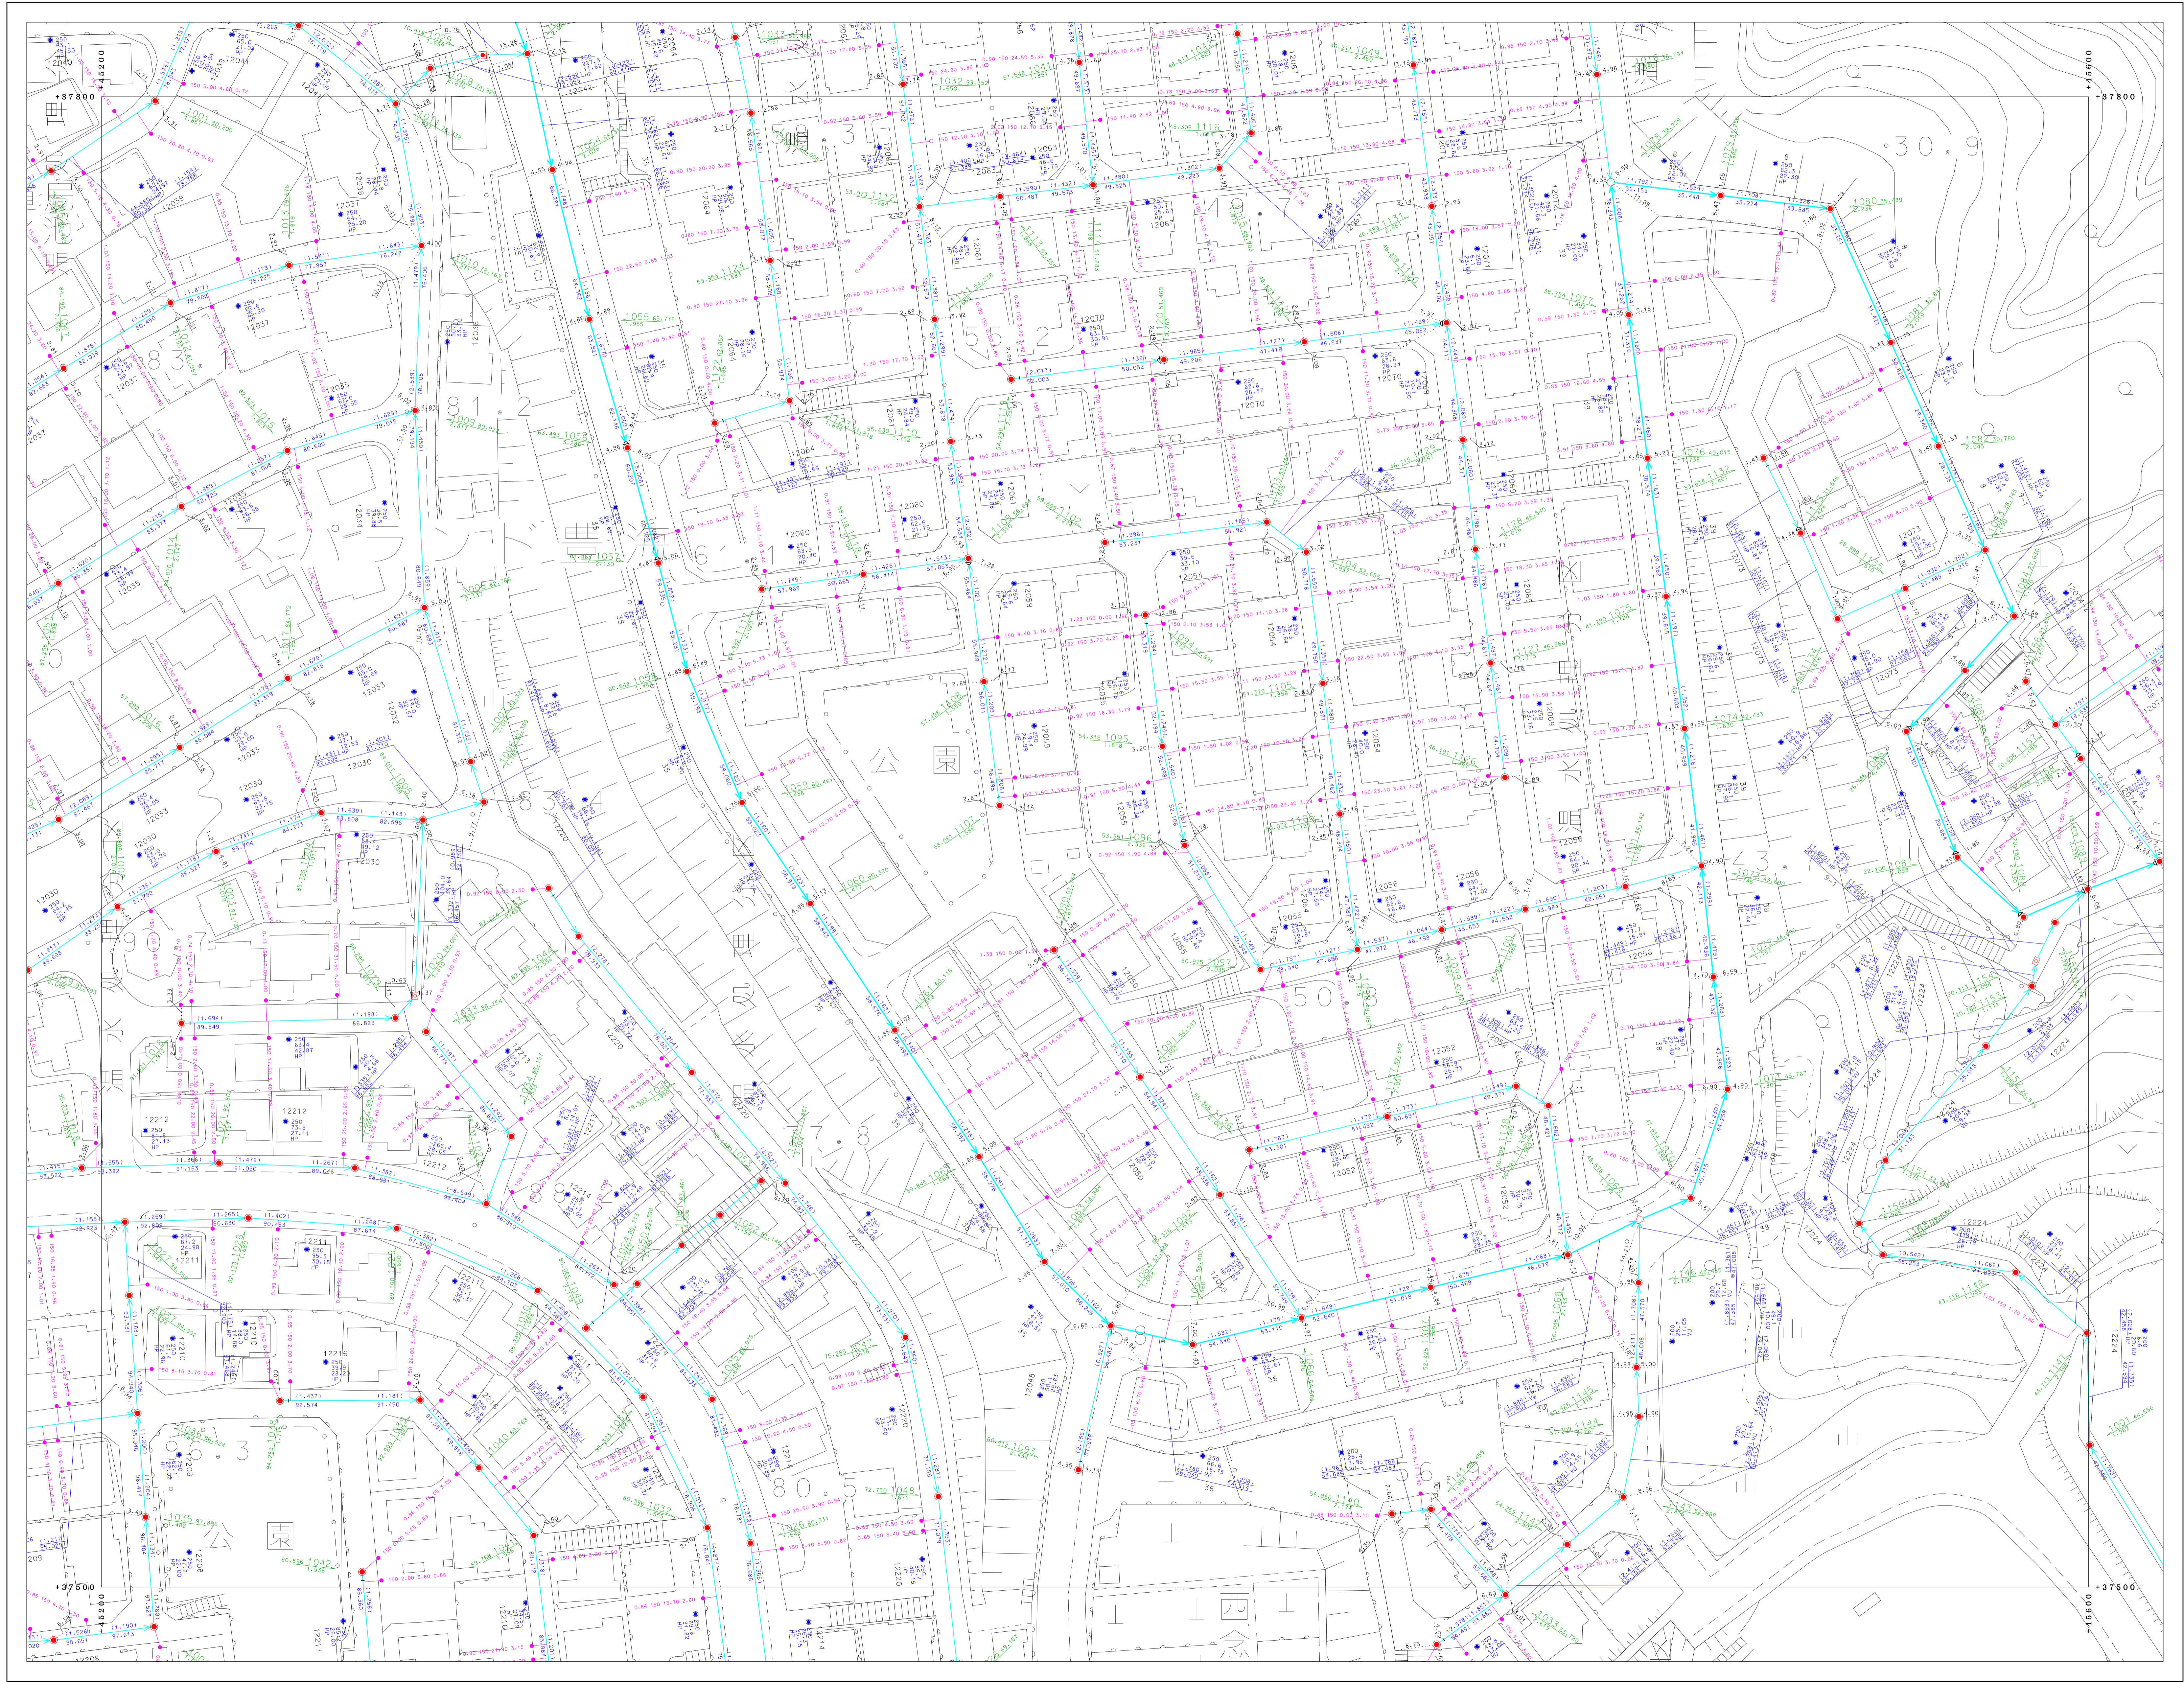


別府市下水道施設平面図

| | | |
|---------|---------|---------|
| 71-1-18 | 71-1-19 | 71-1-20 |
| 71-1-23 | 71-1-24 | 71-1-25 |
| 71-3-03 | 71-3-04 | 71-3-05 |

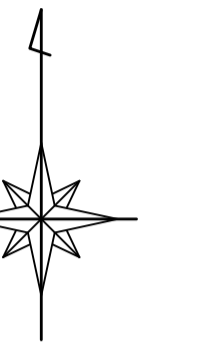

| 凡 | 例 |
|------|---------------|
| — | 埋設圧管 |
| — | 埋設分圧管 |
| — | 幹線管 |
| — | 枝線管 |
| — | 圧送管 |
| ○ | 窰 |
| I | 窰・蓋設計記号 |
| D | 窰見号 |
| — | オット |
| ⊙ | 小径マンホール (200) |
| ⊙ | 小径マンホール (300) |
| ⊙ | 0号マンホール |
| ⊙ | 1号マンホール |
| ⊙ | 2号マンホール |
| ⊙ | 3号マンホール |
| ⊙ | 4号マンホール |
| ⊙ | 5号マンホール |
| ⊙ | 6号マンホール |
| ⊙ | 特1号マンホール |
| ⊙ | 特2号マンホール |
| ⊙ | 特3号マンホール |
| ⊙ | 特4号マンホール |
| ⊙ | 特5号マンホール |
| ⊙ | 特6号マンホール |
| ⊙ | 特7号マンホール |
| ⊙ | 正・長方形マンホール |
| ⊙ | 異形マンホール |
| ⊙ | 窰蓋 |
| ⊙ | ランプホール |
| ⊙ | マンホール |
| ⊙ | 精肉マンホール |
| ⊙ | 点検口 |
| ⊙ | 洗車マンホール |
| ⊙ | 地盤沈下マンホール |
| ⊙ | 地盤沈下マンホール |
| ⊙ | 集水マンホール |
| ⊙ | 1号水栓 |
| ⊙ | 2号水栓 |
| ⊙ | 3号水栓 |
| ⊙ | 小径水栓 |
| ⊙ | φ100水栓 |
| ⊙ | φ300水栓 |
| ⊙ | 取付ボルト |
| ⊙ | 管止め |
| ⊙ | 閉鎖 (一連) |
| ⊙ | 閉鎖 |
| ⊙ | 異形 |
| ⊙ | 異形 (一連) |
| VU | 漏れマンホール |
| CP | 窰 |
| HP | ヒューズ |
| DCIP | ダクト (6線集) |
| SP | 溝 |
| C | コンクリート |
| SUS | ステンレス鋼 |
| RV | リブ付強化コンクリート |

別府市上下水道局
下水道課



〔原図は、世界測地系に对应〕