71-3-03

別府市下水道施設平面図

71-3-03
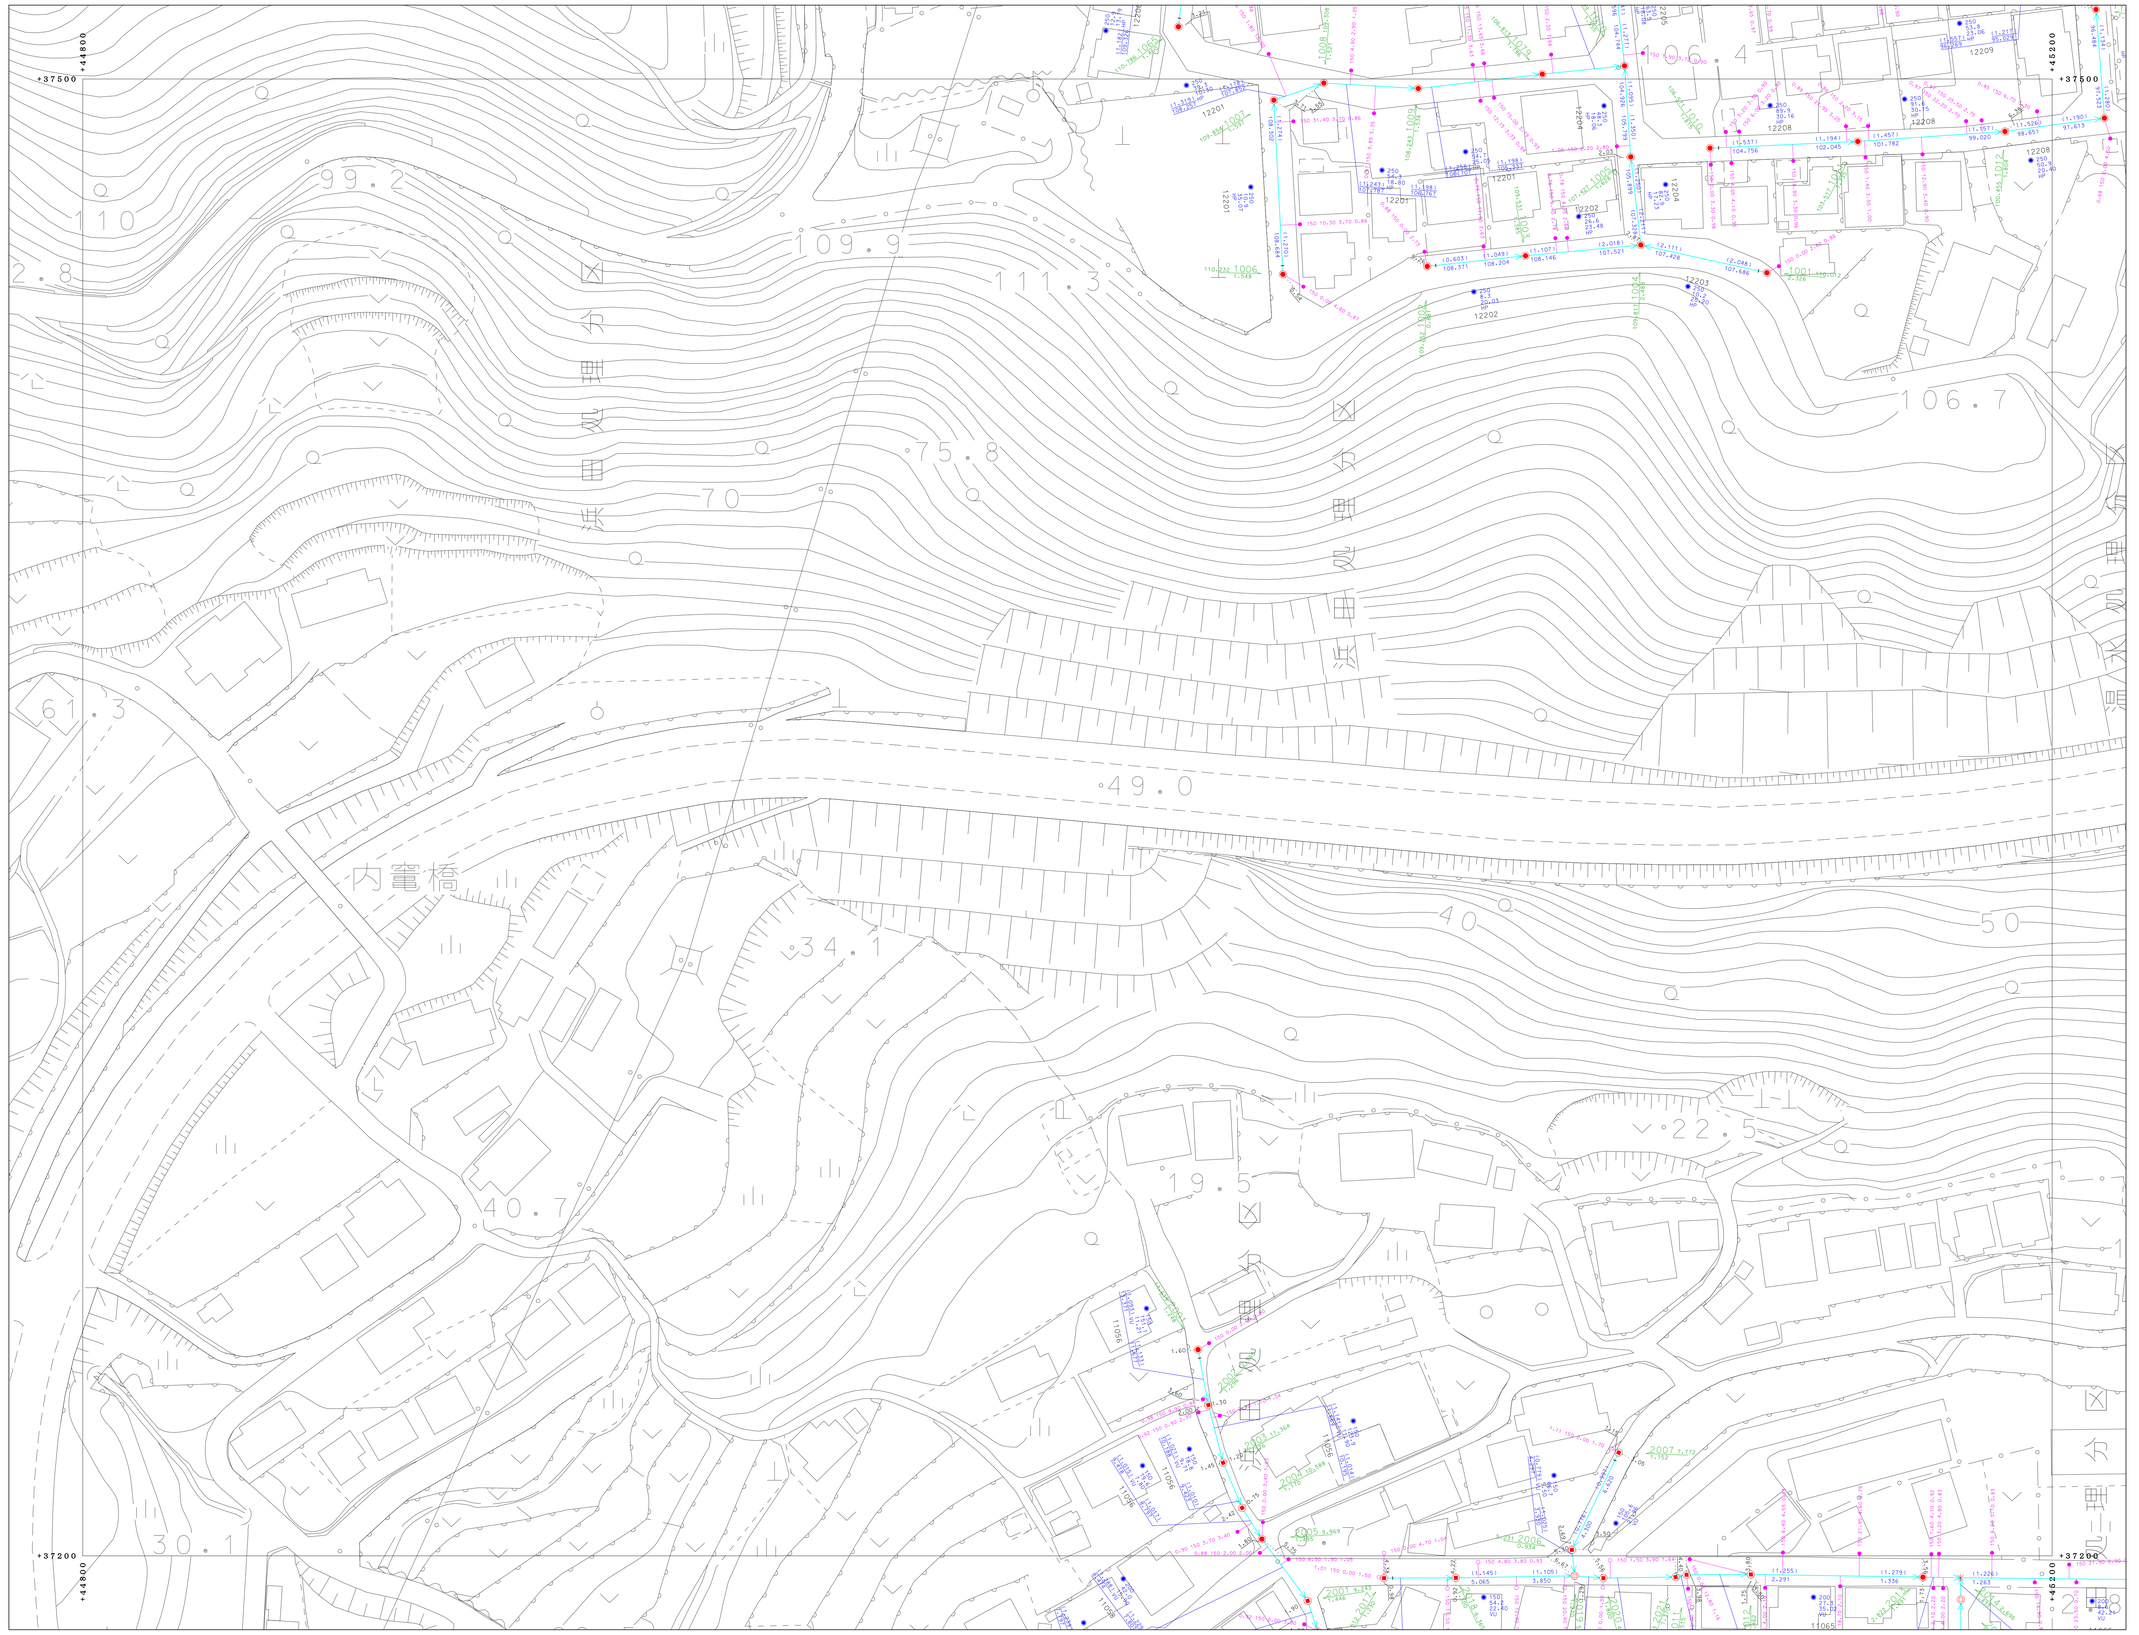
71-1-22	71-1-23	71-1-24
71-3-02	71-3-03	71-3-04
71-3-07	71-3-08	71-3-09