



別府市下水道施設平面図

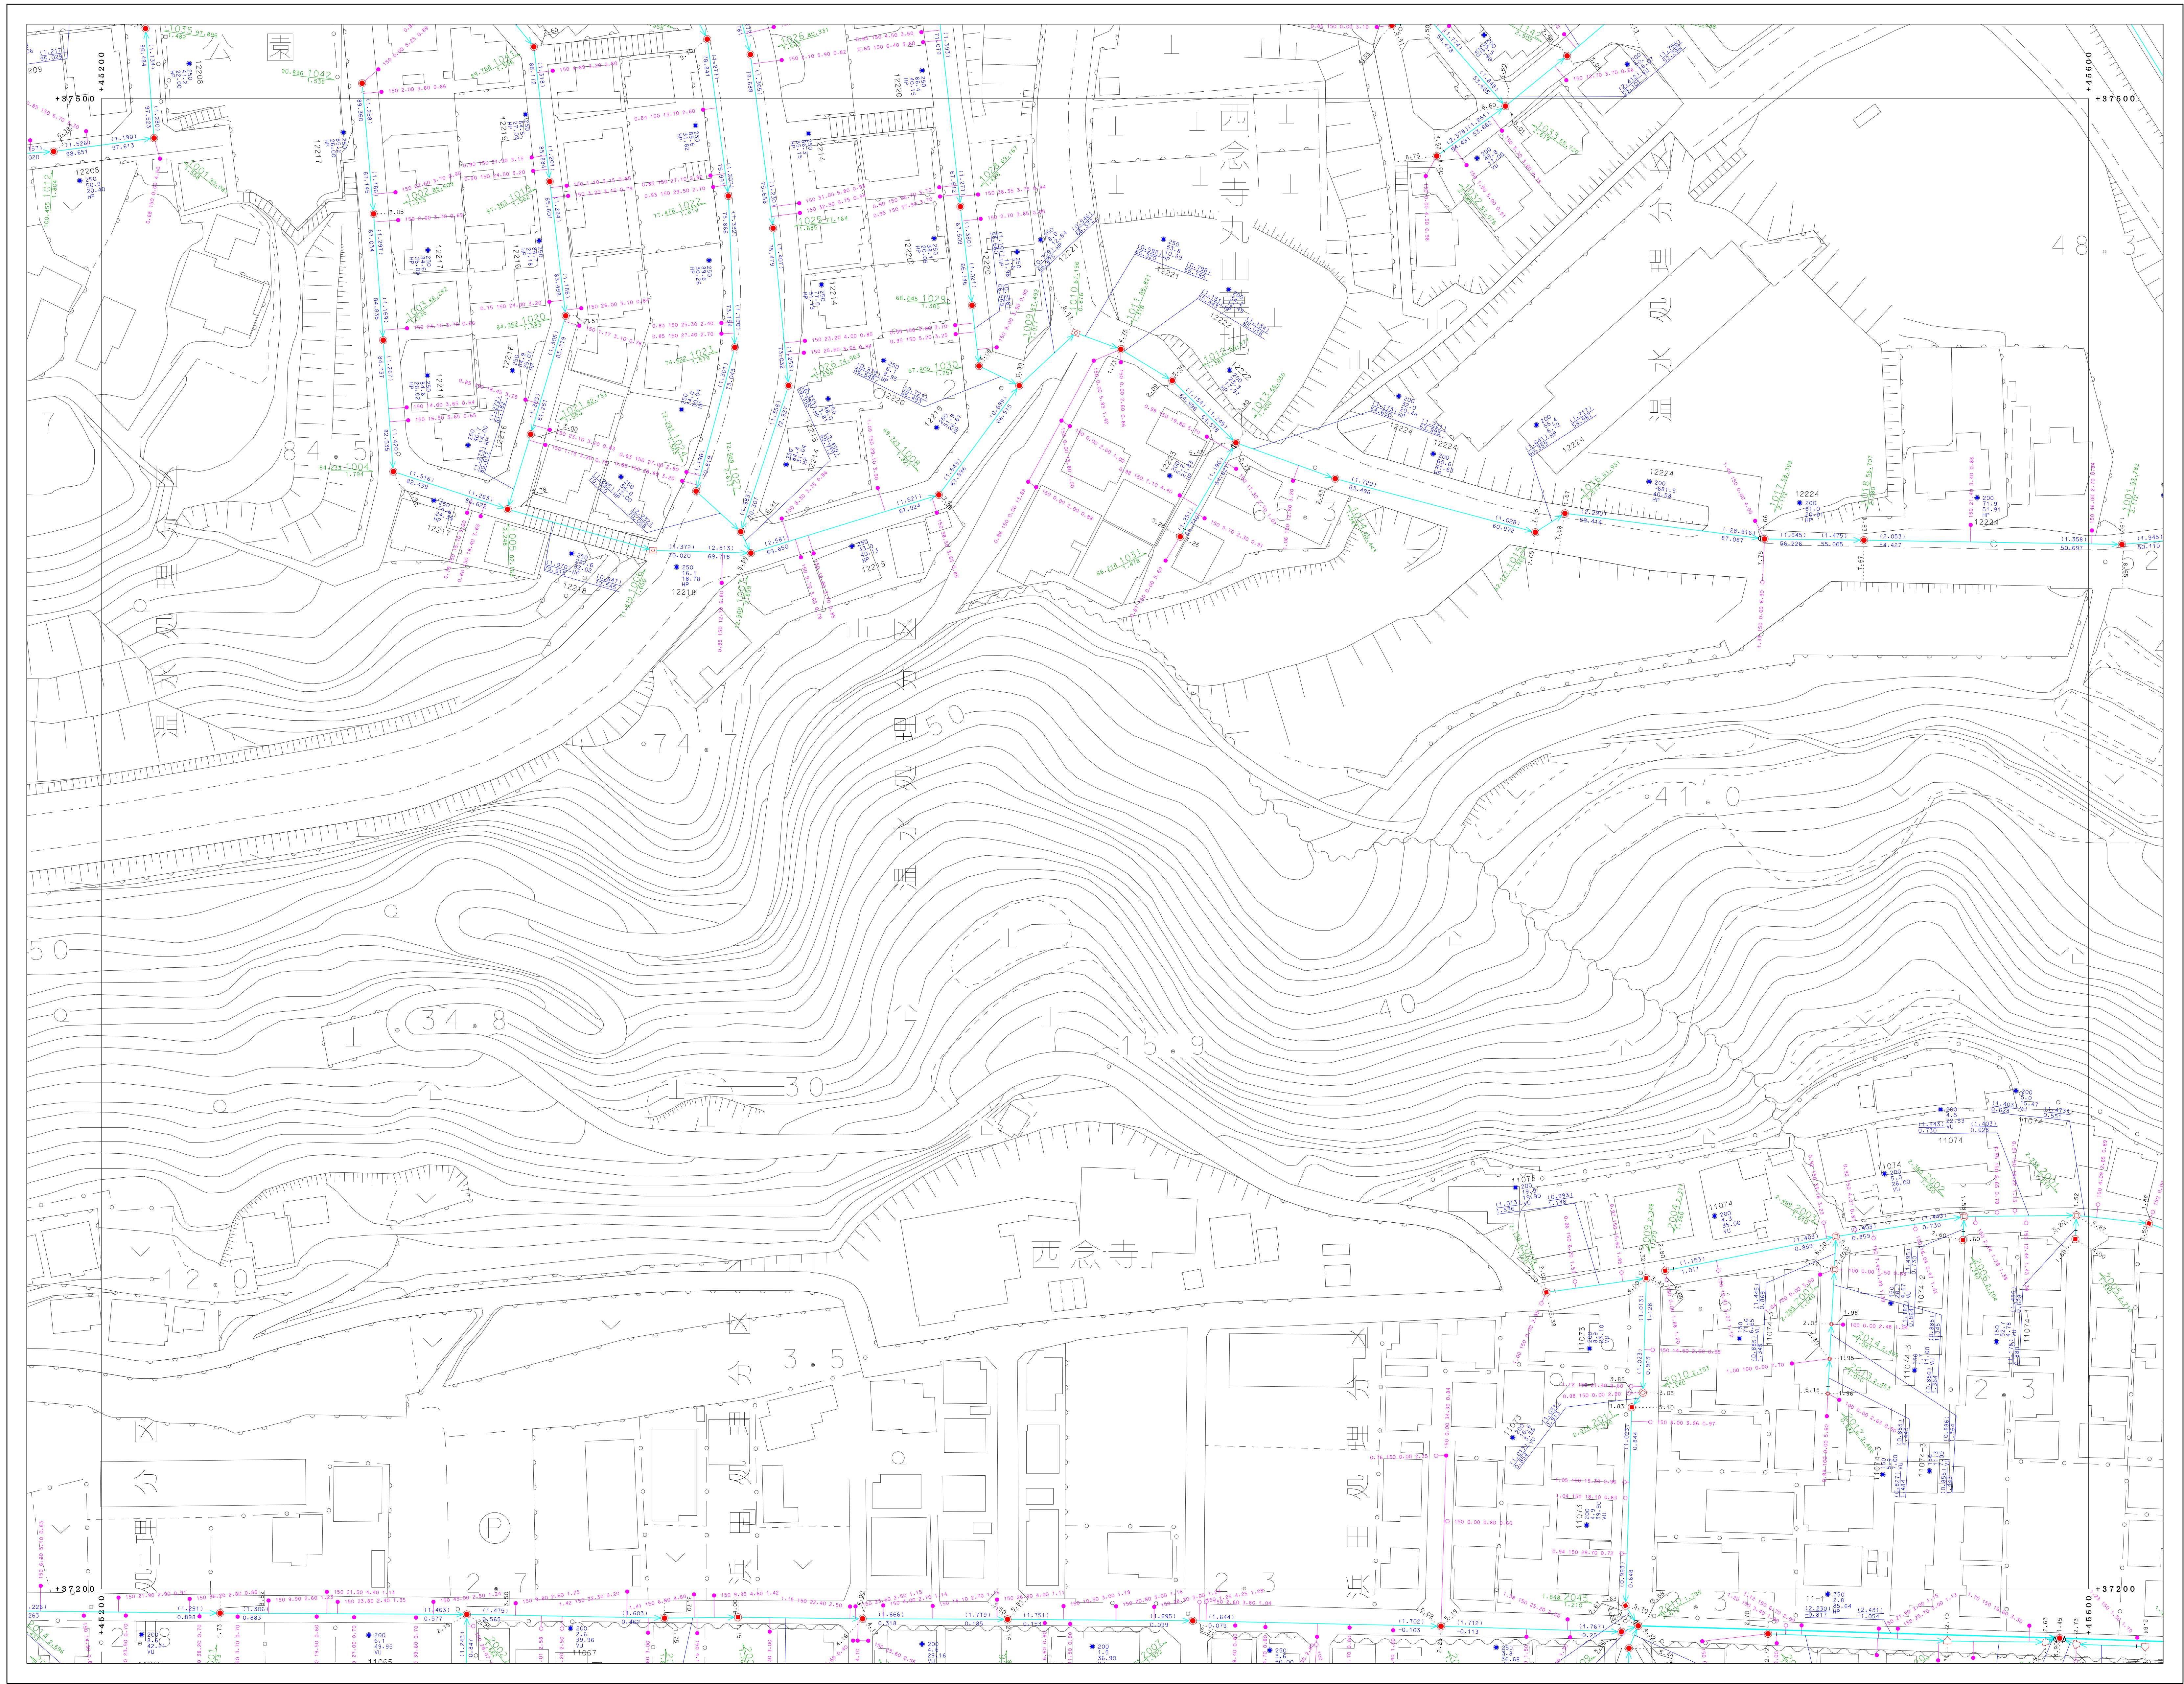


71-1-23	71-1-24	71-1-25
71-3-03	71-3-04	71-3-05
71-3-08	71-3-09	71-3-10

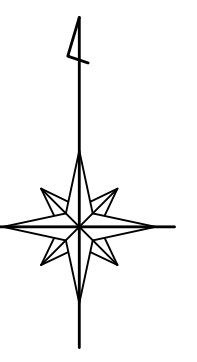

凡	例
—	地盤等高線
—	地盤分界線
—	幹線管線
—	枝線管線
—	圧送管
□	窰
I	窰・集合計器
D	窰見字
○	マンホール
⊙	小径マンホール (200)
⊕	小径マンホール (300)
⊖	0号マンホール
⊗	1号マンホール
⊘	2号マンホール
⊙	3号マンホール
⊕	4号マンホール
⊖	5号マンホール
⊗	6号マンホール
⊘	特1号マンホール
⊙	特2号マンホール
⊕	特3号マンホール
⊖	特4号マンホール
⊗	特5号マンホール
⊘	特6号マンホール
⊙	特7号マンホール
⊕	正・長方形マンホール
⊖	扇形マンホール
⊗	窰蓋マンホール
⊘	ラップマンホール
⊙	検入孔 (上)
⊕	検入孔 (中)
⊖	検入孔 (下)
⊗	注入口
⊘	ポンプマンホール
⊙	積荷マンホール
⊕	点検口
⊖	流路マンホール
⊗	配管接続マンホール
⊘	配管接続マンホール
⊙	1号水栓
⊕	2号水栓
⊖	3号水栓
⊗	小径水栓
⊘	φ100水栓
⊙	φ300水栓
⊕	取付ボルト
⊖	管止め
⊗	閉鎖 (一連)
⊘	閉鎖
⊙	閉鎖 (一連)
VU	漏れ防止マンホール
CP	窰蓋
HP	マンホール
DCIP	ダクト (6輪機)
SP	窰蓋
C	コンクリート管
SUS	ステンレス鋼管
RV	リブ付強化コンクリート管

別府市上下水道局
下水道課

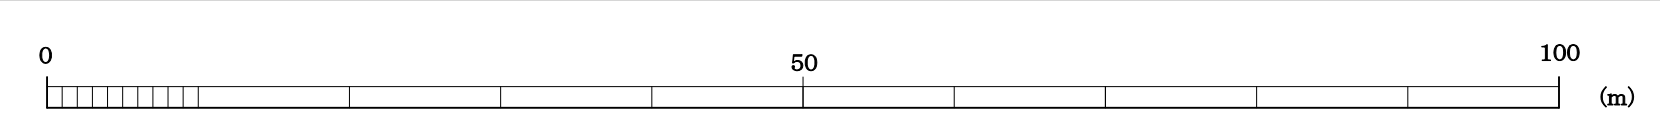

1:500

〔座標は、世界測地系に準拠〕