


別府市下水道施設平面図

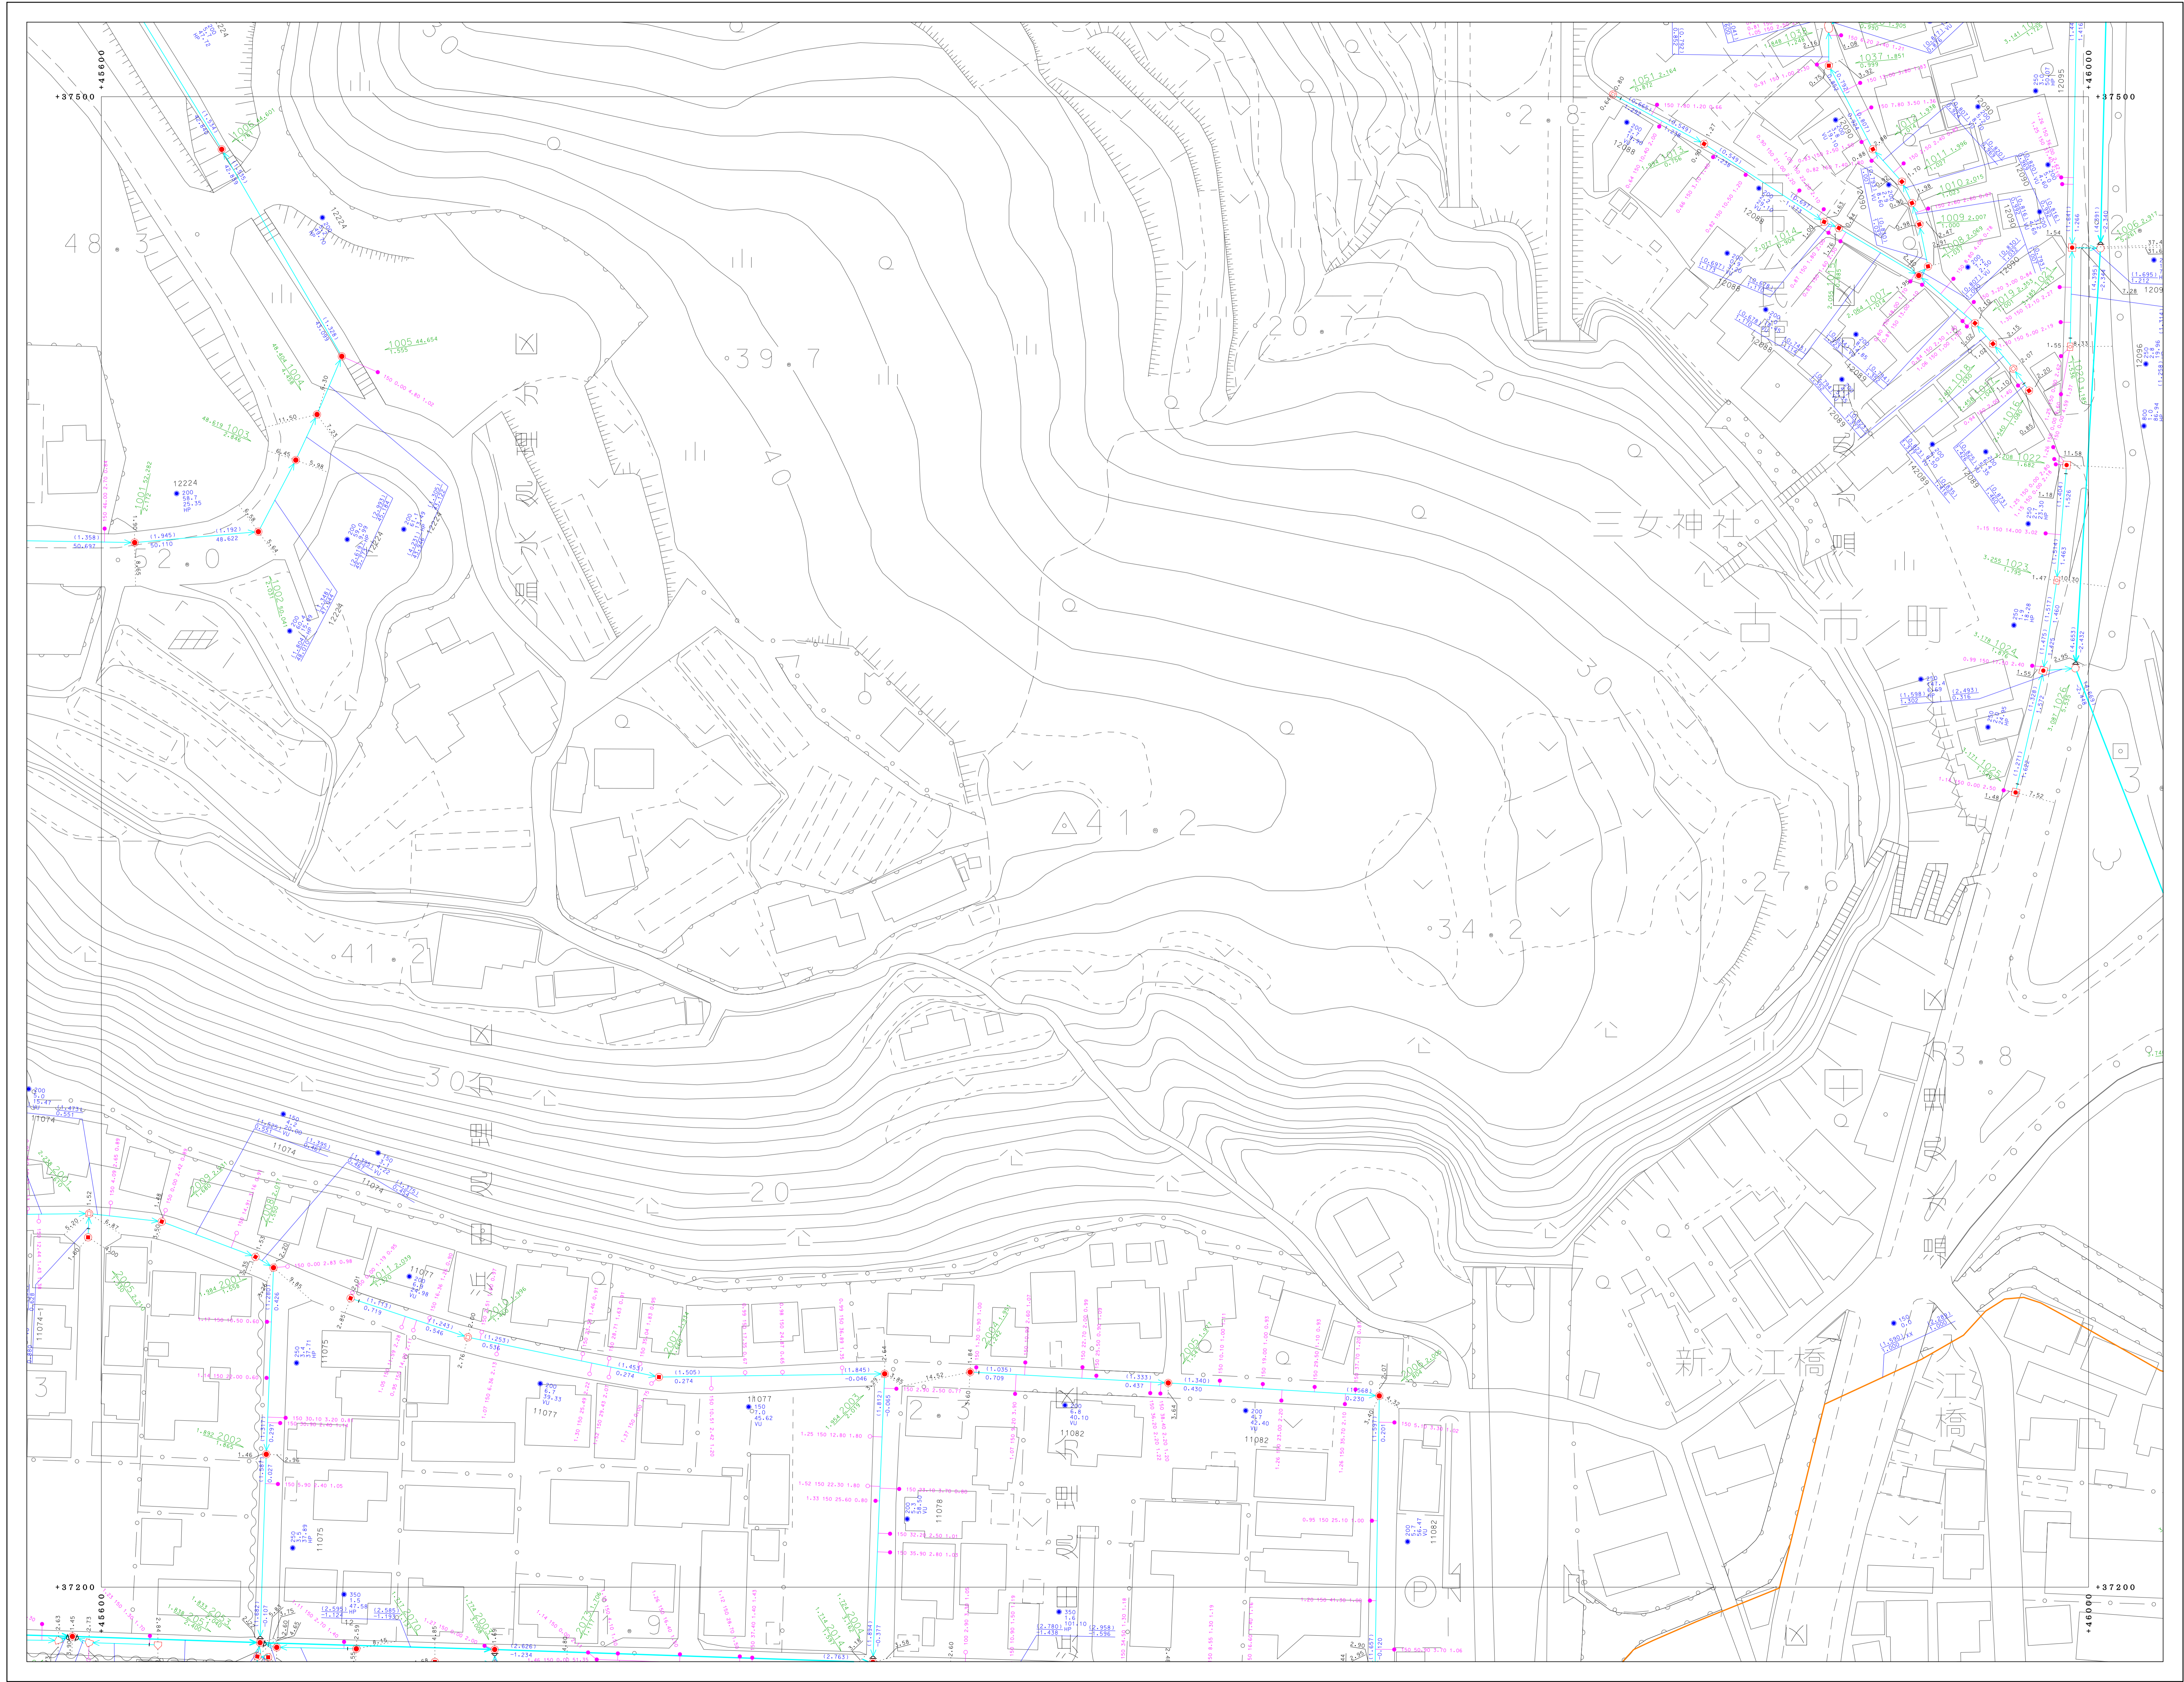

71-1-24	71-1-25	71-2-21
71-3-04	71-3-05	71-4-01
71-3-09	71-3-10	71-4-06



凡	例
—	総管
—	幹線管
—	支線管
—	雨水管
—	溝
—	点検・集合計器
—	調整池
—	オアモット
⊙	小径マンホール (200)
⊙	小径マンホール (300)
⊙	0号マンホール
⊙	1号マンホール
⊙	2号マンホール
⊙	3号マンホール
⊙	4号マンホール
⊙	5号マンホール
⊙	6号マンホール
⊙	特1号マンホール
⊙	特2号マンホール
⊙	特3号マンホール
⊙	特4号マンホール
⊙	特5号マンホール
⊙	特6号マンホール
⊙	特7号マンホール
⊙	主・長手形調整マンホール
⊙	高層別荘用マンホール
⊙	簡易マンホール
⊙	ランプホール
⊙	視察入孔 (上流)
⊙	視察入孔 (中流)
⊙	視察入孔 (下流)
⊙	谷田舎
⊙	ボンプマンホール
⊙	積荷マンホール
⊙	点検口
⊙	視察マンホール
⊙	視察用視察マンホール
⊙	視察用視察マンホール
⊙	視察用視察マンホール
⊙	1号水栓
⊙	2号水栓
⊙	3号水栓
⊙	小径水栓
⊙	φ100水栓
⊙	φ300水栓
⊙	取替ボックス
⊙	管止め
⊙	閉塞 (一處)
⊙	閉塞
⊙	閉塞 (一處)
⊙	閉塞 (一處)
VU	漏れ防止マンホール
HP	ヒューム管
DCIP	ダクト付6輪継手
SP	溝管
C	コンクリート管
SUS	ステンレス鋼管
RV	リブ付強化ビニール管

別府市上下水道局 下水道課



「座標は、世界測地系に準拠」