71-3-15

別府市下水道施設平面図

71-3-15

71-3-09	71-3-10	71-4-06
71-3-14	71-3-15	71-4-11
71-3-19	71-3-20	71-4-16

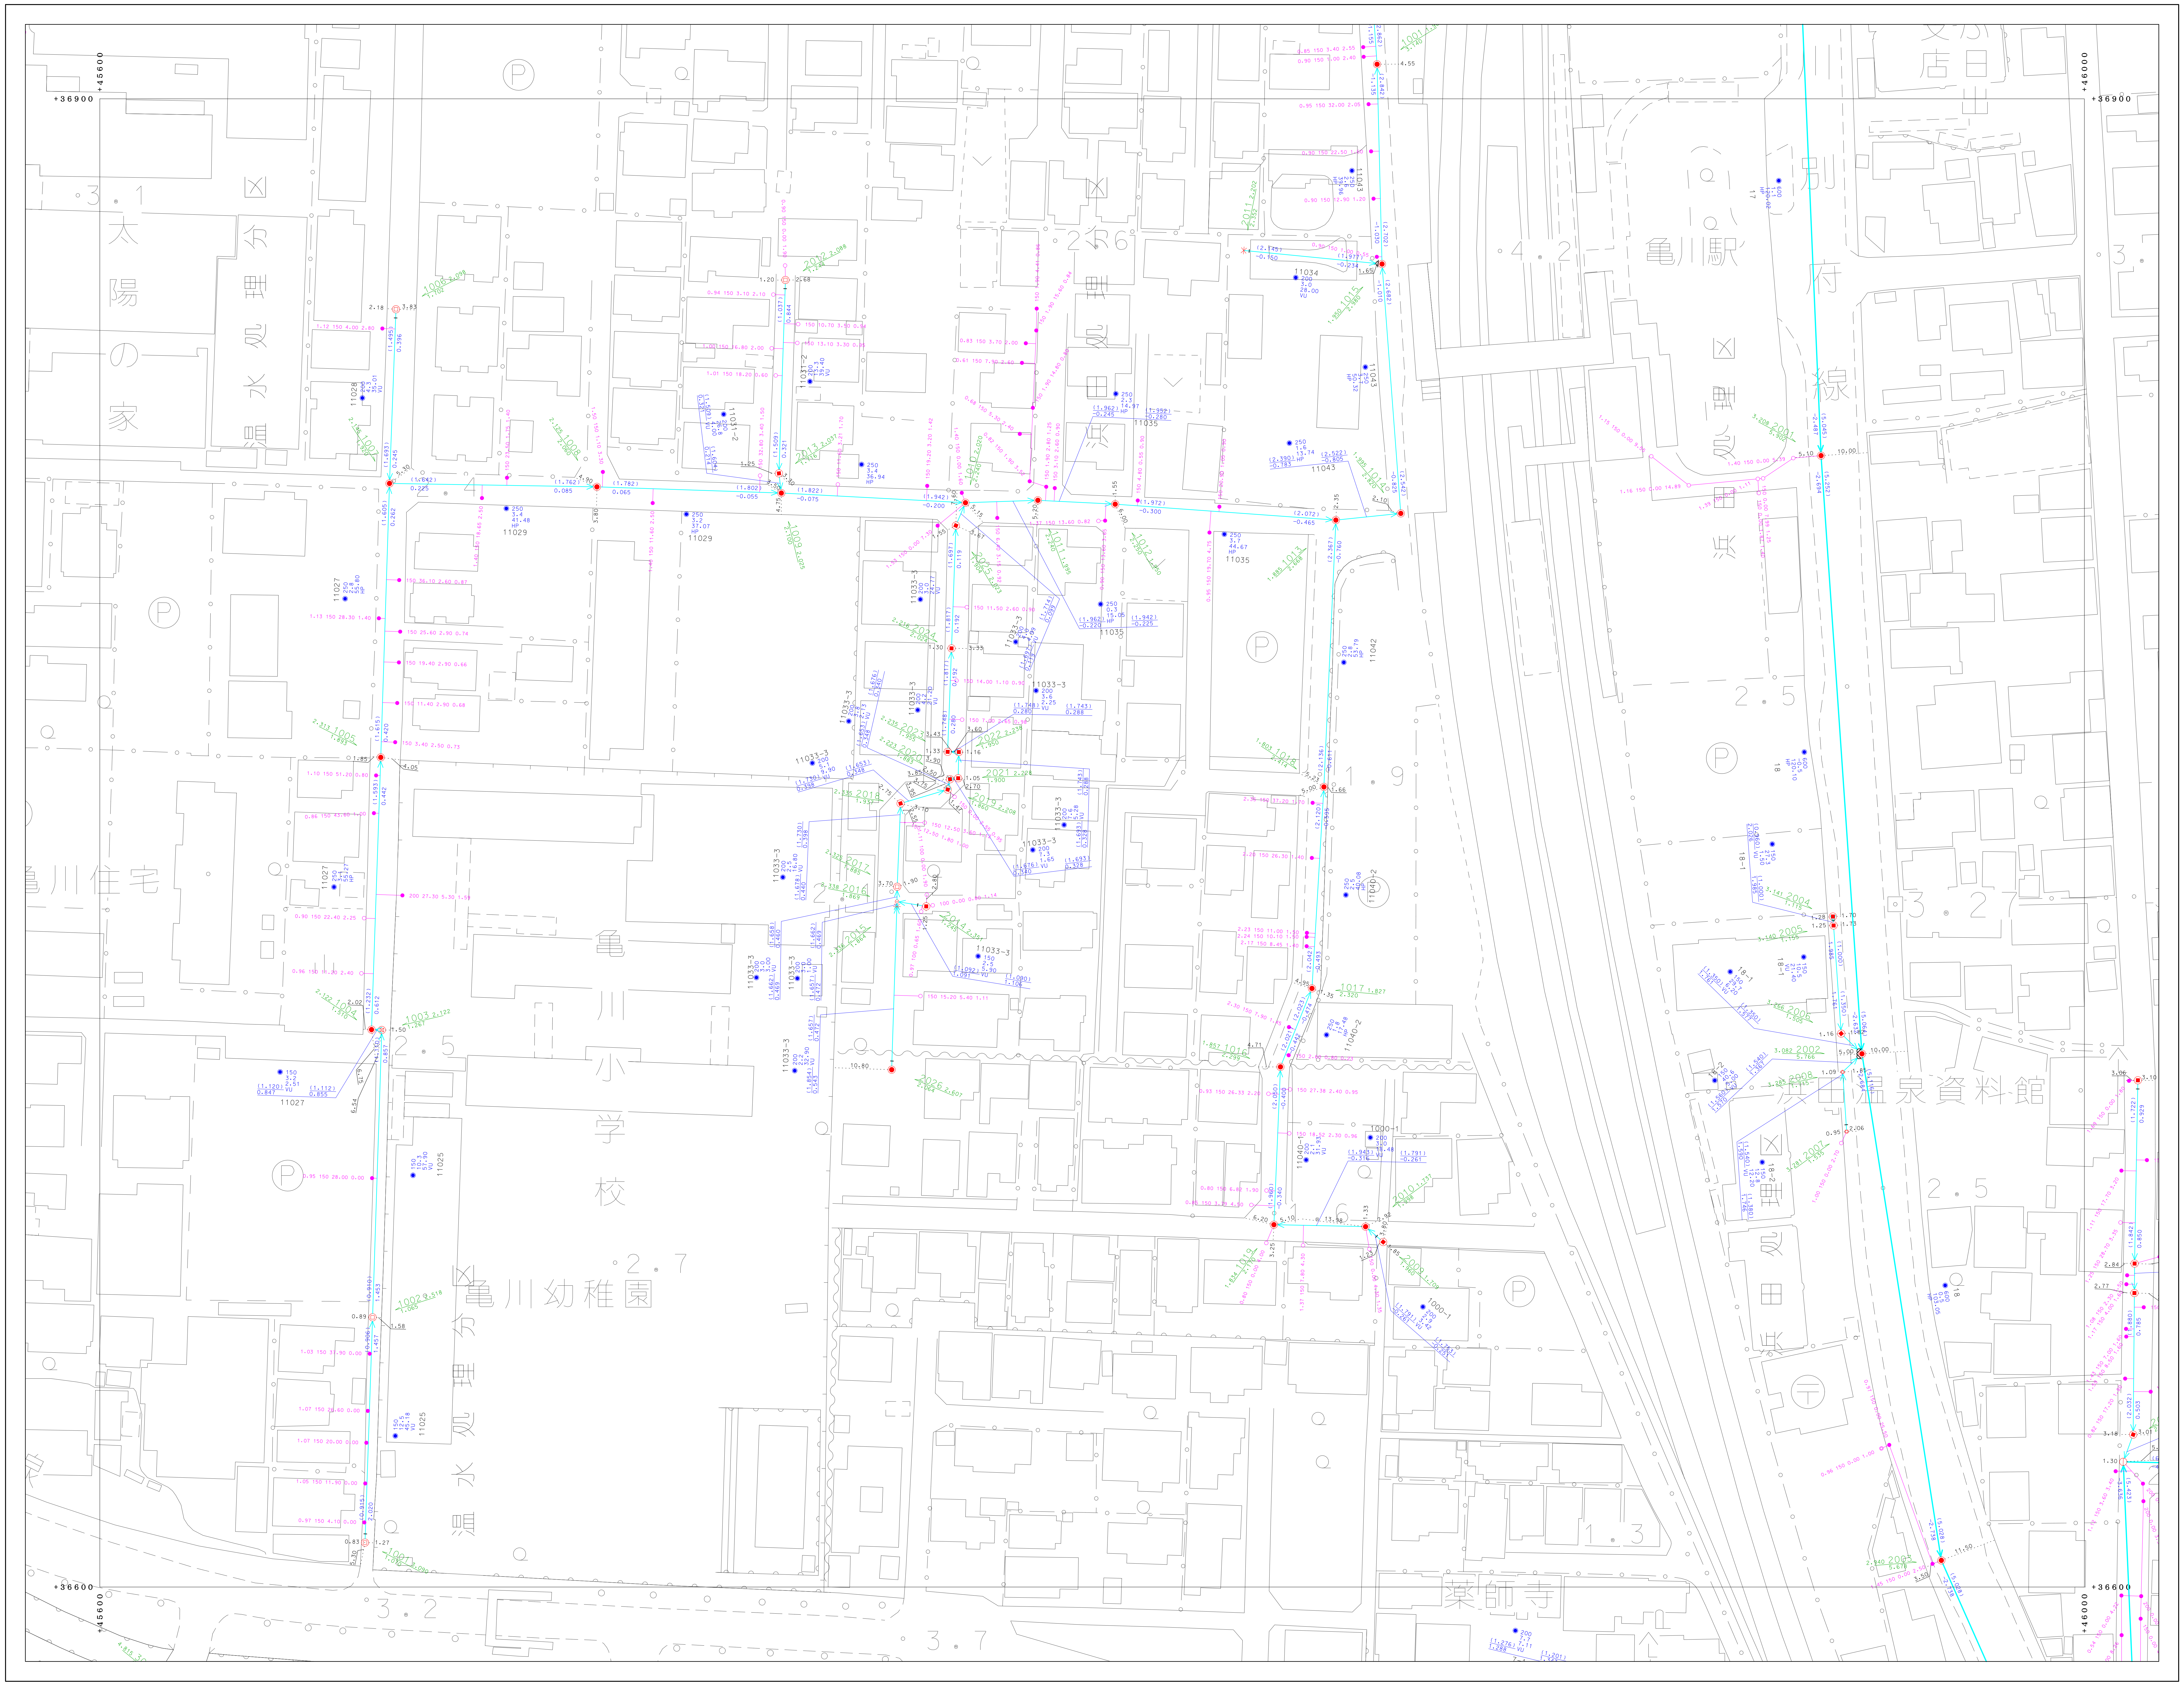

凡	例
—	処理区界
- - -	処理分区界
—	幹線管渠
—	枝線管渠
—	圧送管
▭	鞘管
I	起点・振分け記号
Þ	副管記号
- - - - -	オフセット
⊠	小口径マンホール（200）
■	小口径マンホール（300）
◻	0号マンホール
●	1号マンホール
○	2号マンホール
⦶	3号マンホール
◎	4号マンホール
◉	5号マンホール
□	6号マンホール
▣	特1号マンホール
◬	特2号マンホール
△	特3号マンホール
◬	特4号マンホール
◬	特5号マンホール
◬	特6号マンホール
◭	特7号マンホール
▣	正・長方形渠用マンホール
◙	馬蹄形渠用マンホール
⌂	特殊マンホール
⊗	ランプホール
◫	伏越人孔（上流）
▭	伏越人孔（中間）
◫	伏越人孔（下流）
⋈	仕切弁
Ⓟ	ポンプマンホール
⬭	楕円マンホール
Ⓒ	点検口
⚹	仮想マンホール
⊠	処理場仮想マンホール
▶	放流渠仮想マンホール
⦒	曲管仮想マンホール
●	1号汚水桝
⊡	2号汚水桝
⊗	3号汚水桝
○	小口径汚水桝
⊛	φ100汚水桝
⊛	φ300汚水桝
◦	取付管のみ
∃	管止め
◉	円形（一連）
◉	卵形
◙	馬蹄形
▣	矩形（一連）
VU	塩化ビニール管
CP	陶管
HP	ヒューム管
DCIP	ダクタイル鋳鉄管
SP	鋼管
C	コンクリート管
SUS	ステンレス鋼管
RV	リブ付塩化ビニール管

別府市上下水道局　下水道課

「座標は、世界測地系に対応」

0　50　100 (m)

1:500

71-3-15