



別府市下水道施設平面図

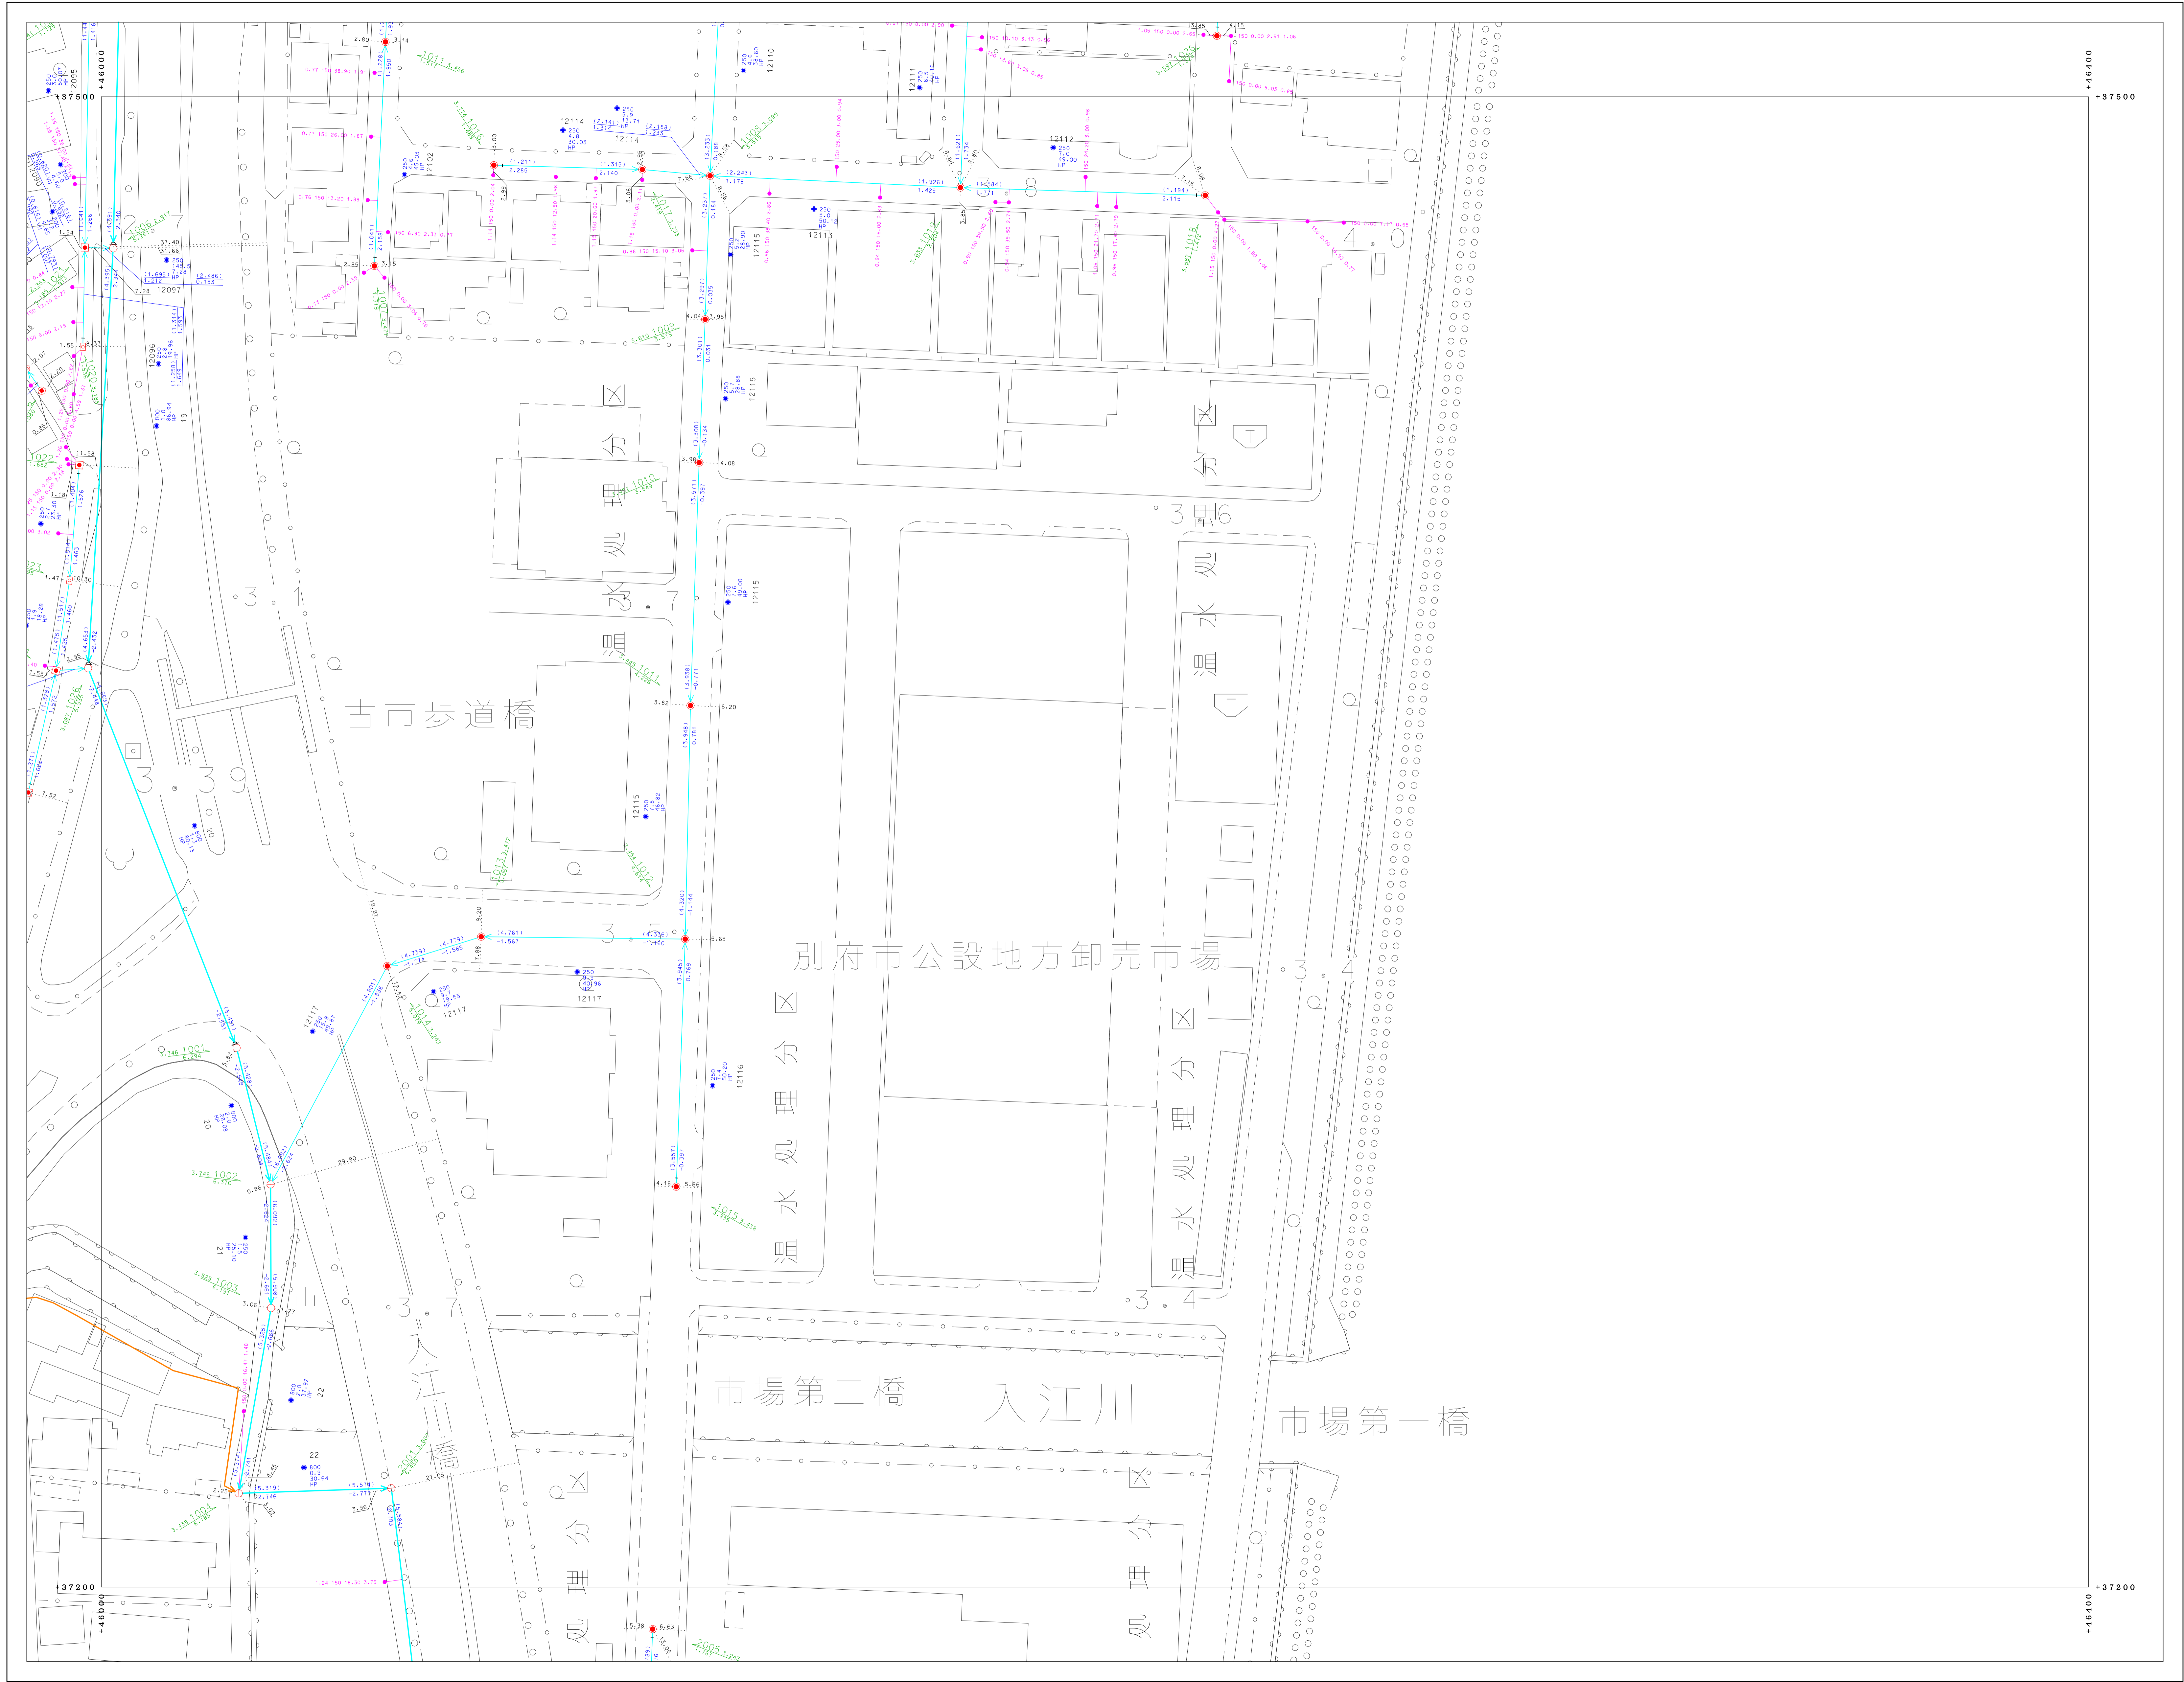

71-1-25	71-2-21	
71-3-05	71-4-01	
71-3-10	71-4-06	

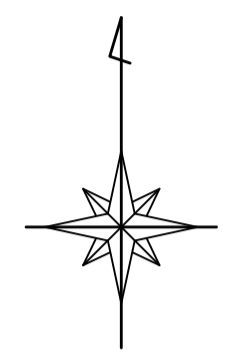

凡	例
—	処理区界
—	処理区分界
—	幹線管渠
—	枝線管渠
—	圧送管
□	窰
I	窰蓋・蓋設計記号
▷	窰蓋記号
○	マンホール
⊙	小径マンホール (200)
⊙	小径マンホール (300)
⊙	0号マンホール
⊙	1号マンホール
⊙	2号マンホール
⊙	3号マンホール
⊙	4号マンホール
⊙	5号マンホール
⊙	6号マンホール
⊙	特1号マンホール
⊙	特2号マンホール
⊙	特3号マンホール
⊙	特4号マンホール
⊙	特5号マンホール
⊙	特6号マンホール
⊙	特7号マンホール
⊙	正・長方形マンホール
⊙	扇形マンホール
⊙	楕円マンホール
⊙	ランプホール
⊙	視察人孔 (上蓋)
⊙	視察人孔 (中蓋)
⊙	視察人孔 (下蓋)
⊙	透気口
⊙	ポンプマンホール
⊙	積荷マンホール
⊙	点検口
⊙	視察マンホール
⊙	視察用視察マンホール
⊙	視察用マンホール
⊙	1号排水井
⊙	2号排水井
⊙	3号排水井
⊙	小径排水井
⊙	φ100排水井
⊙	φ300排水井
⊙	敷設管の止
⊙	管止め
⊙	閉鎖 (一連)
⊙	閉鎖
⊙	吊钩
⊙	吊钩 (一連)
VU	漏洩ピロル管
CP	溝管
HP	ヒューズ管
DCIP	アダプティブ継手
SP	溝管
C	コンクリート管
SUS	ステンレス鋼管
RV	リブ付強化ピロル管

別府市上下水道局 下水道課



「座標は、世界測地系に準拠」