80-4-25

別府市下水道施設平面図

80-4-25

80-4-19	80-4-20	81-3-16
80-4-24	80-4-25	81-3-21
90-2-04	90-2-05	91-1-01

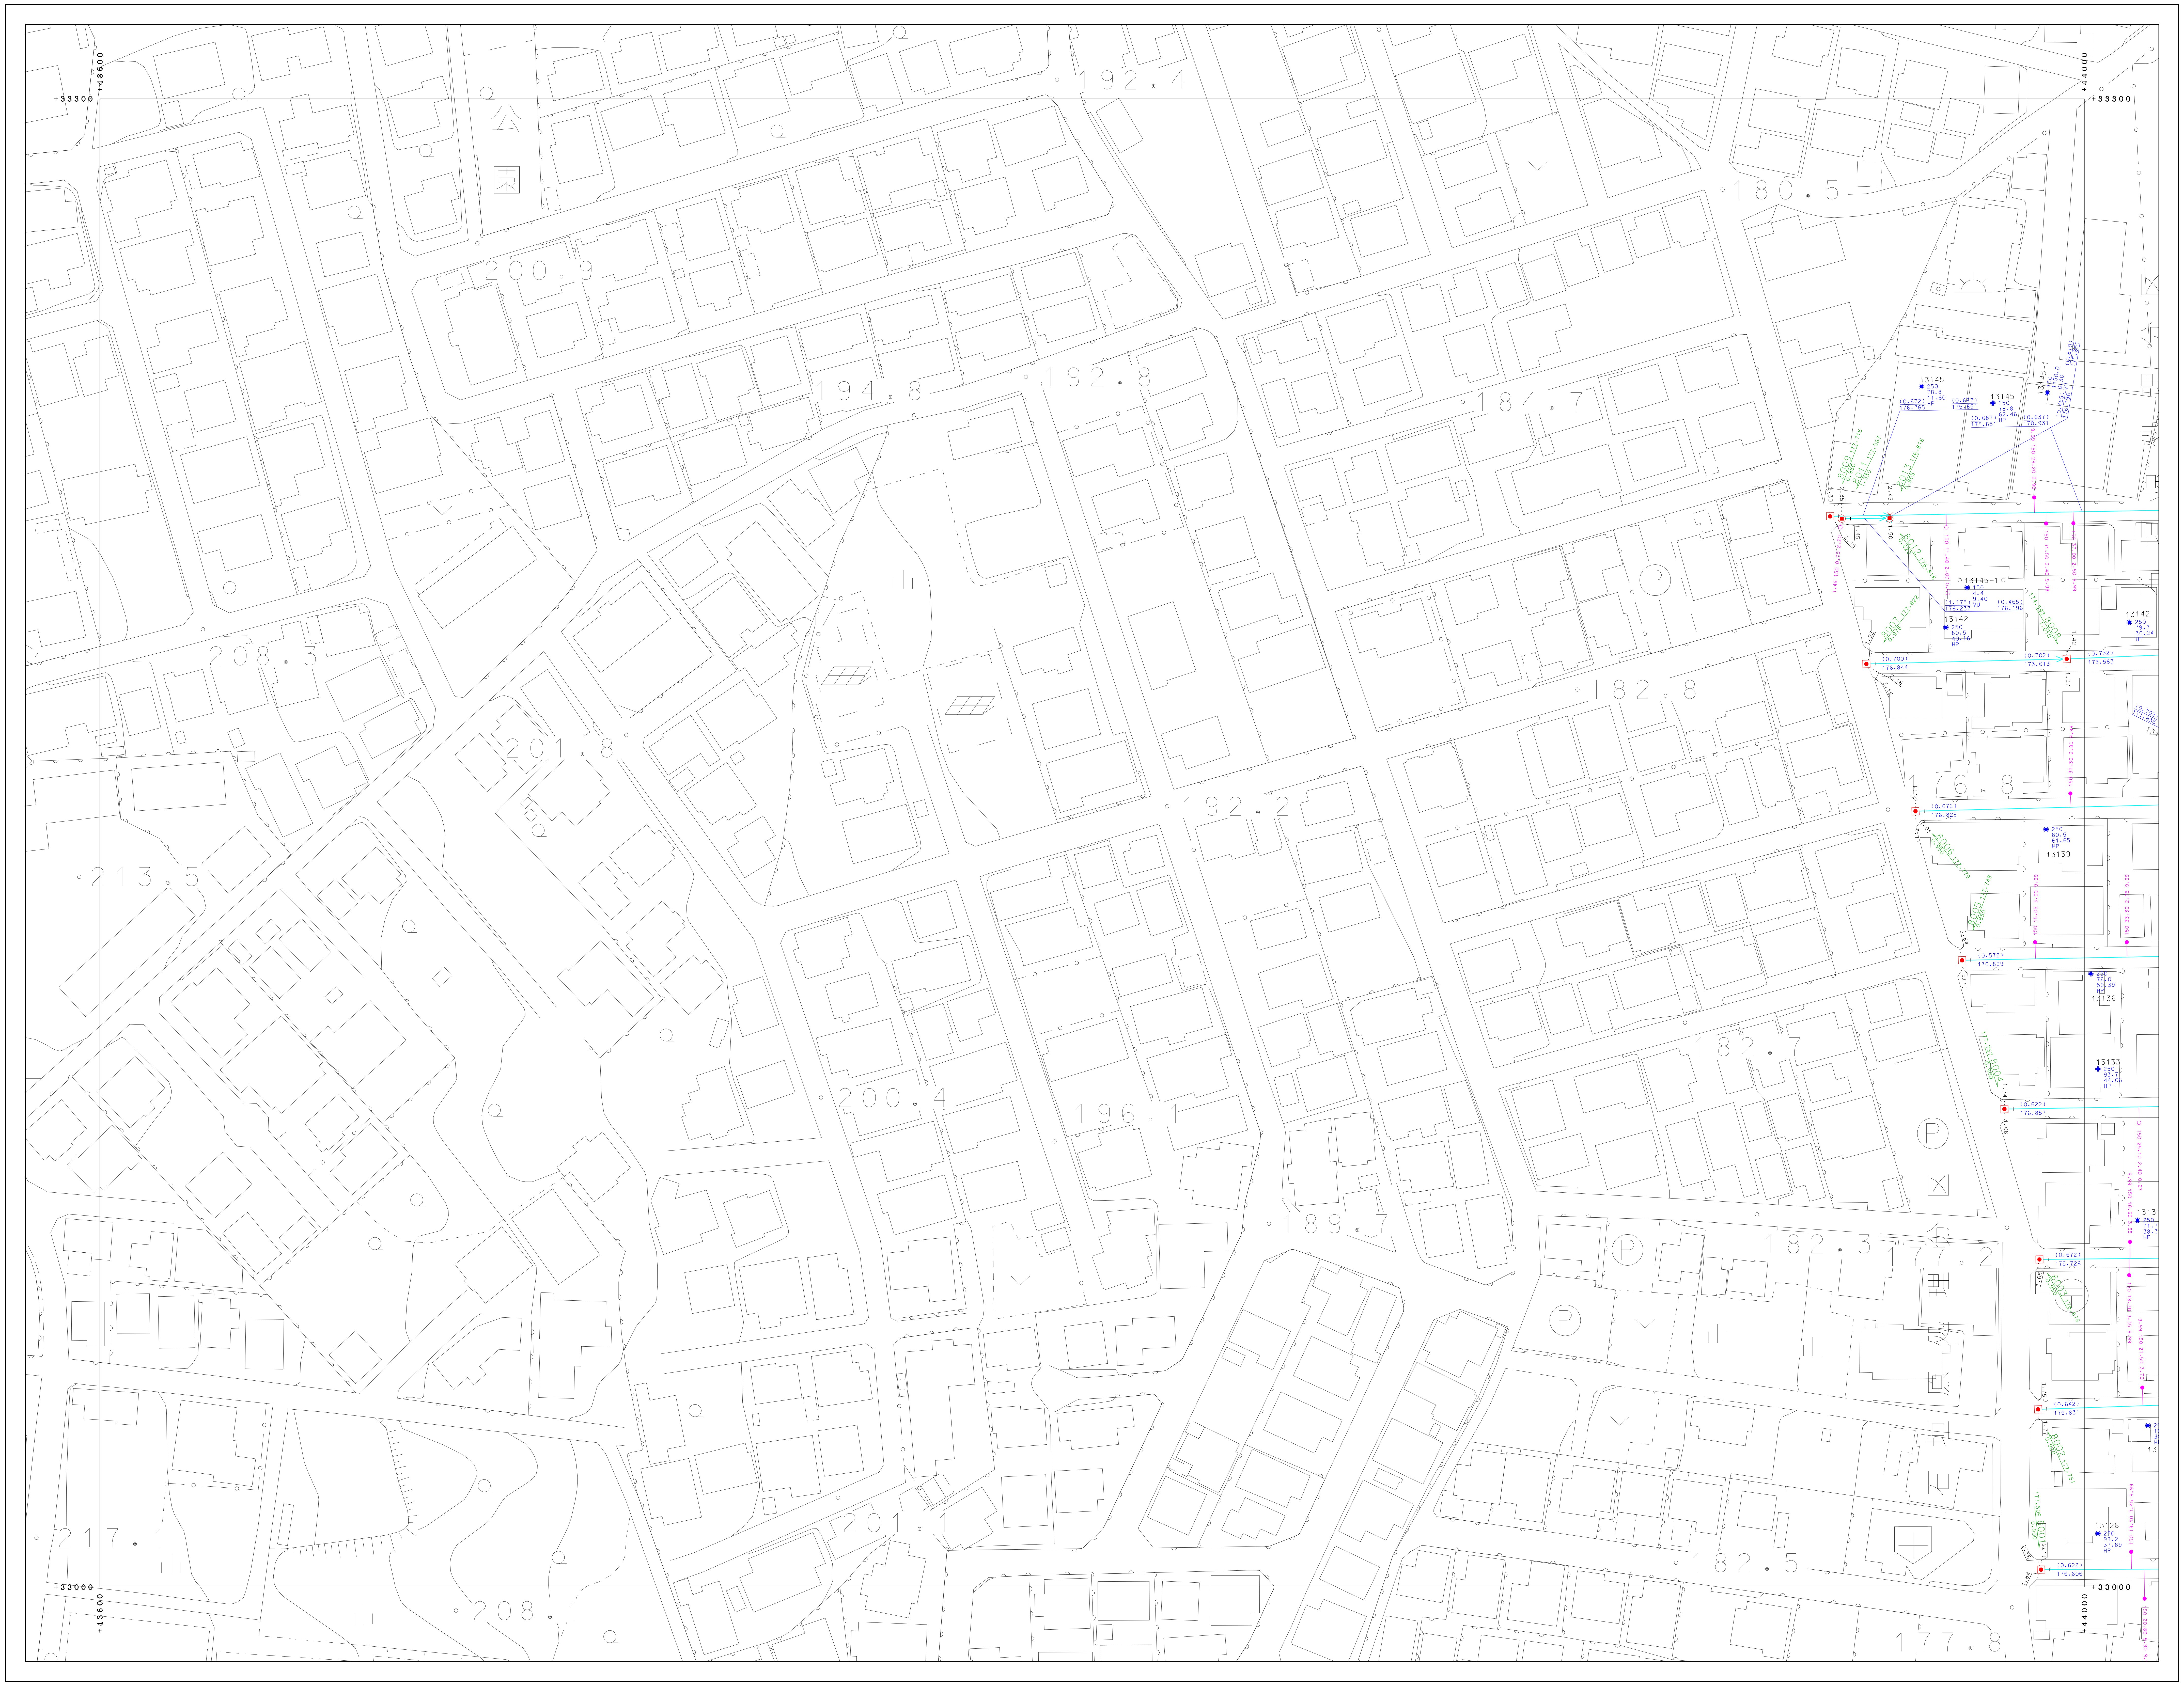
+33300
+43600
+44000
+33000
公園
192.4
180.5
200.9
194.8
192.8
184.7
208.3
182.8
201.8
176.8
213.5
192.2
182.7
200.4
196.1
189.7
182.3
177.2
217.1
201.1
182.5
208.1
177.8
13145
13145-1
13142
13139
13136
13133
13128

凡	例
━	処理区界
┅	処理分区界
━	幹線管渠
─	枝線管渠
━	圧送管
▭	鞘管
I	起点・振分け記号
Þ	副管記号
‐‐‐‐‐‐‐‐‐‐	オフセット
⊠	小口径マンホール（200）
■	小口径マンホール（300）
⊡	0号マンホール
●	1号マンホール
○	2号マンホール
⦶	3号マンホール
◎	4号マンホール
◉	5号マンホール
□	6号マンホール
⊡	特1号マンホール
◬	特2号マンホール
△	特3号マンホール
△	特4号マンホール
◎	特5号マンホール
◉	特6号マンホール
△	特7号マンホール
▣	正・長方形渠用マンホール
▣	馬蹄形渠用マンホール
⌂	特殊マンホール
⊗	ランプホール
◫	伏越人孔（上流）
▭	伏越人孔（中間）
◫	伏越人孔（下流）
⋈	仕切弁
Ⓟ	ポンプマンホール
⬭	楕円マンホール
Ⓒ	点検口
✳	仮想マンホール
⊠	処理場仮想マンホール
▶	放流渠仮想マンホール
⊙	曲管仮想マンホール
●	1号汚水桝
⊡	2号汚水桝
⊗	3号汚水桝
○	小口径汚水桝
⊛	φ100汚水桝
◎	φ300汚水桝
◦	取付管のみ
ヨ	管止め
◉	円形（一連）
◉	卵形
▣	馬蹄形
▣	矩形（一連）
VU	塩化ビニール管
CP	陶管
HP	ヒューム管
DCIP	ダクタイル鋳鉄管
SP	鋼管
C	コンクリート管
SUS	ステンレス鋼管
RV	リブ付塩化ビニール管

別府市上下水道局　下水道課

0　50　100 (m)

1:500

「座標は、世界測地系に対応」

80-4-25