

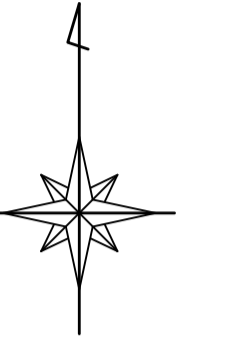


81-1-09	81-1-10	81-2-06
81-1-14	81-1-15	81-2-11
81-1-19	81-1-20	81-2-16

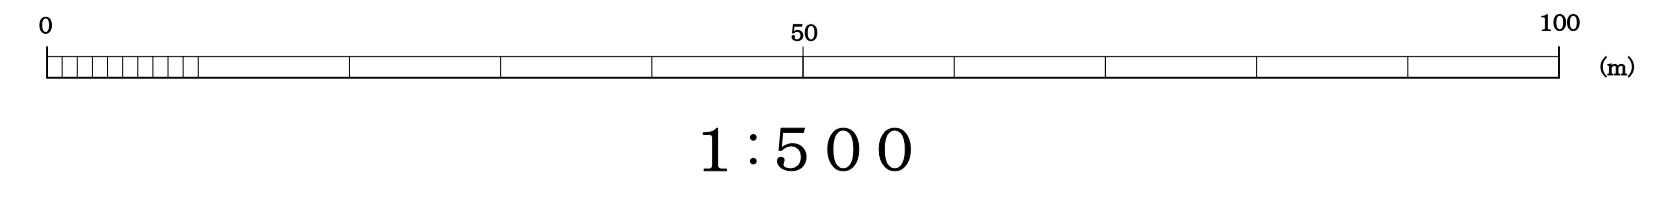

凡	例
—	既設圧水
—	既設汚水管
—	幹線管
—	支線管
—	圧水管
—	溝管
I	越流・集合計器
⊂	幹線計器
⊂	オアメット
⊙	小中継マンホール (200)
⊙	小中継マンホール (300)
⊙	0号マンホール
⊙	1号マンホール
⊙	2号マンホール
⊙	3号マンホール
⊙	4号マンホール
⊙	5号マンホール
⊙	6号マンホール
⊙	特1号マンホール
⊙	特2号マンホール
⊙	特3号マンホール
⊙	特4号マンホール
⊙	特5号マンホール
⊙	特6号マンホール
⊙	特7号マンホール
⊙	長手形調整マンホール
⊙	調整マンホール
⊙	ラングマンホール
⊙	検入点 (上流)
⊙	検入点 (中間)
⊙	検入点 (下流)
⊙	排水
⊙	ポンプマンホール
⊙	積丹マンホール
⊙	点検口
⊙	視察マンホール
⊙	視察視察マンホール
⊙	検査視察マンホール
⊙	1号水栓
⊙	2号水栓
⊙	小中継水栓
⊙	φ100水栓
⊙	φ300水栓
⊙	敷設管カス
⊙	管止め
⊙	閉鎖 (一連)
⊙	閉鎖
⊙	廃止 (一連)
VU	環境モニター管
CP	調査
HP	モニター管
DGIP	データ伝送管
SP	調査
C	コンクリート管
SUS	ステンレス鋼管
RV	リブ付強化コンクリート管

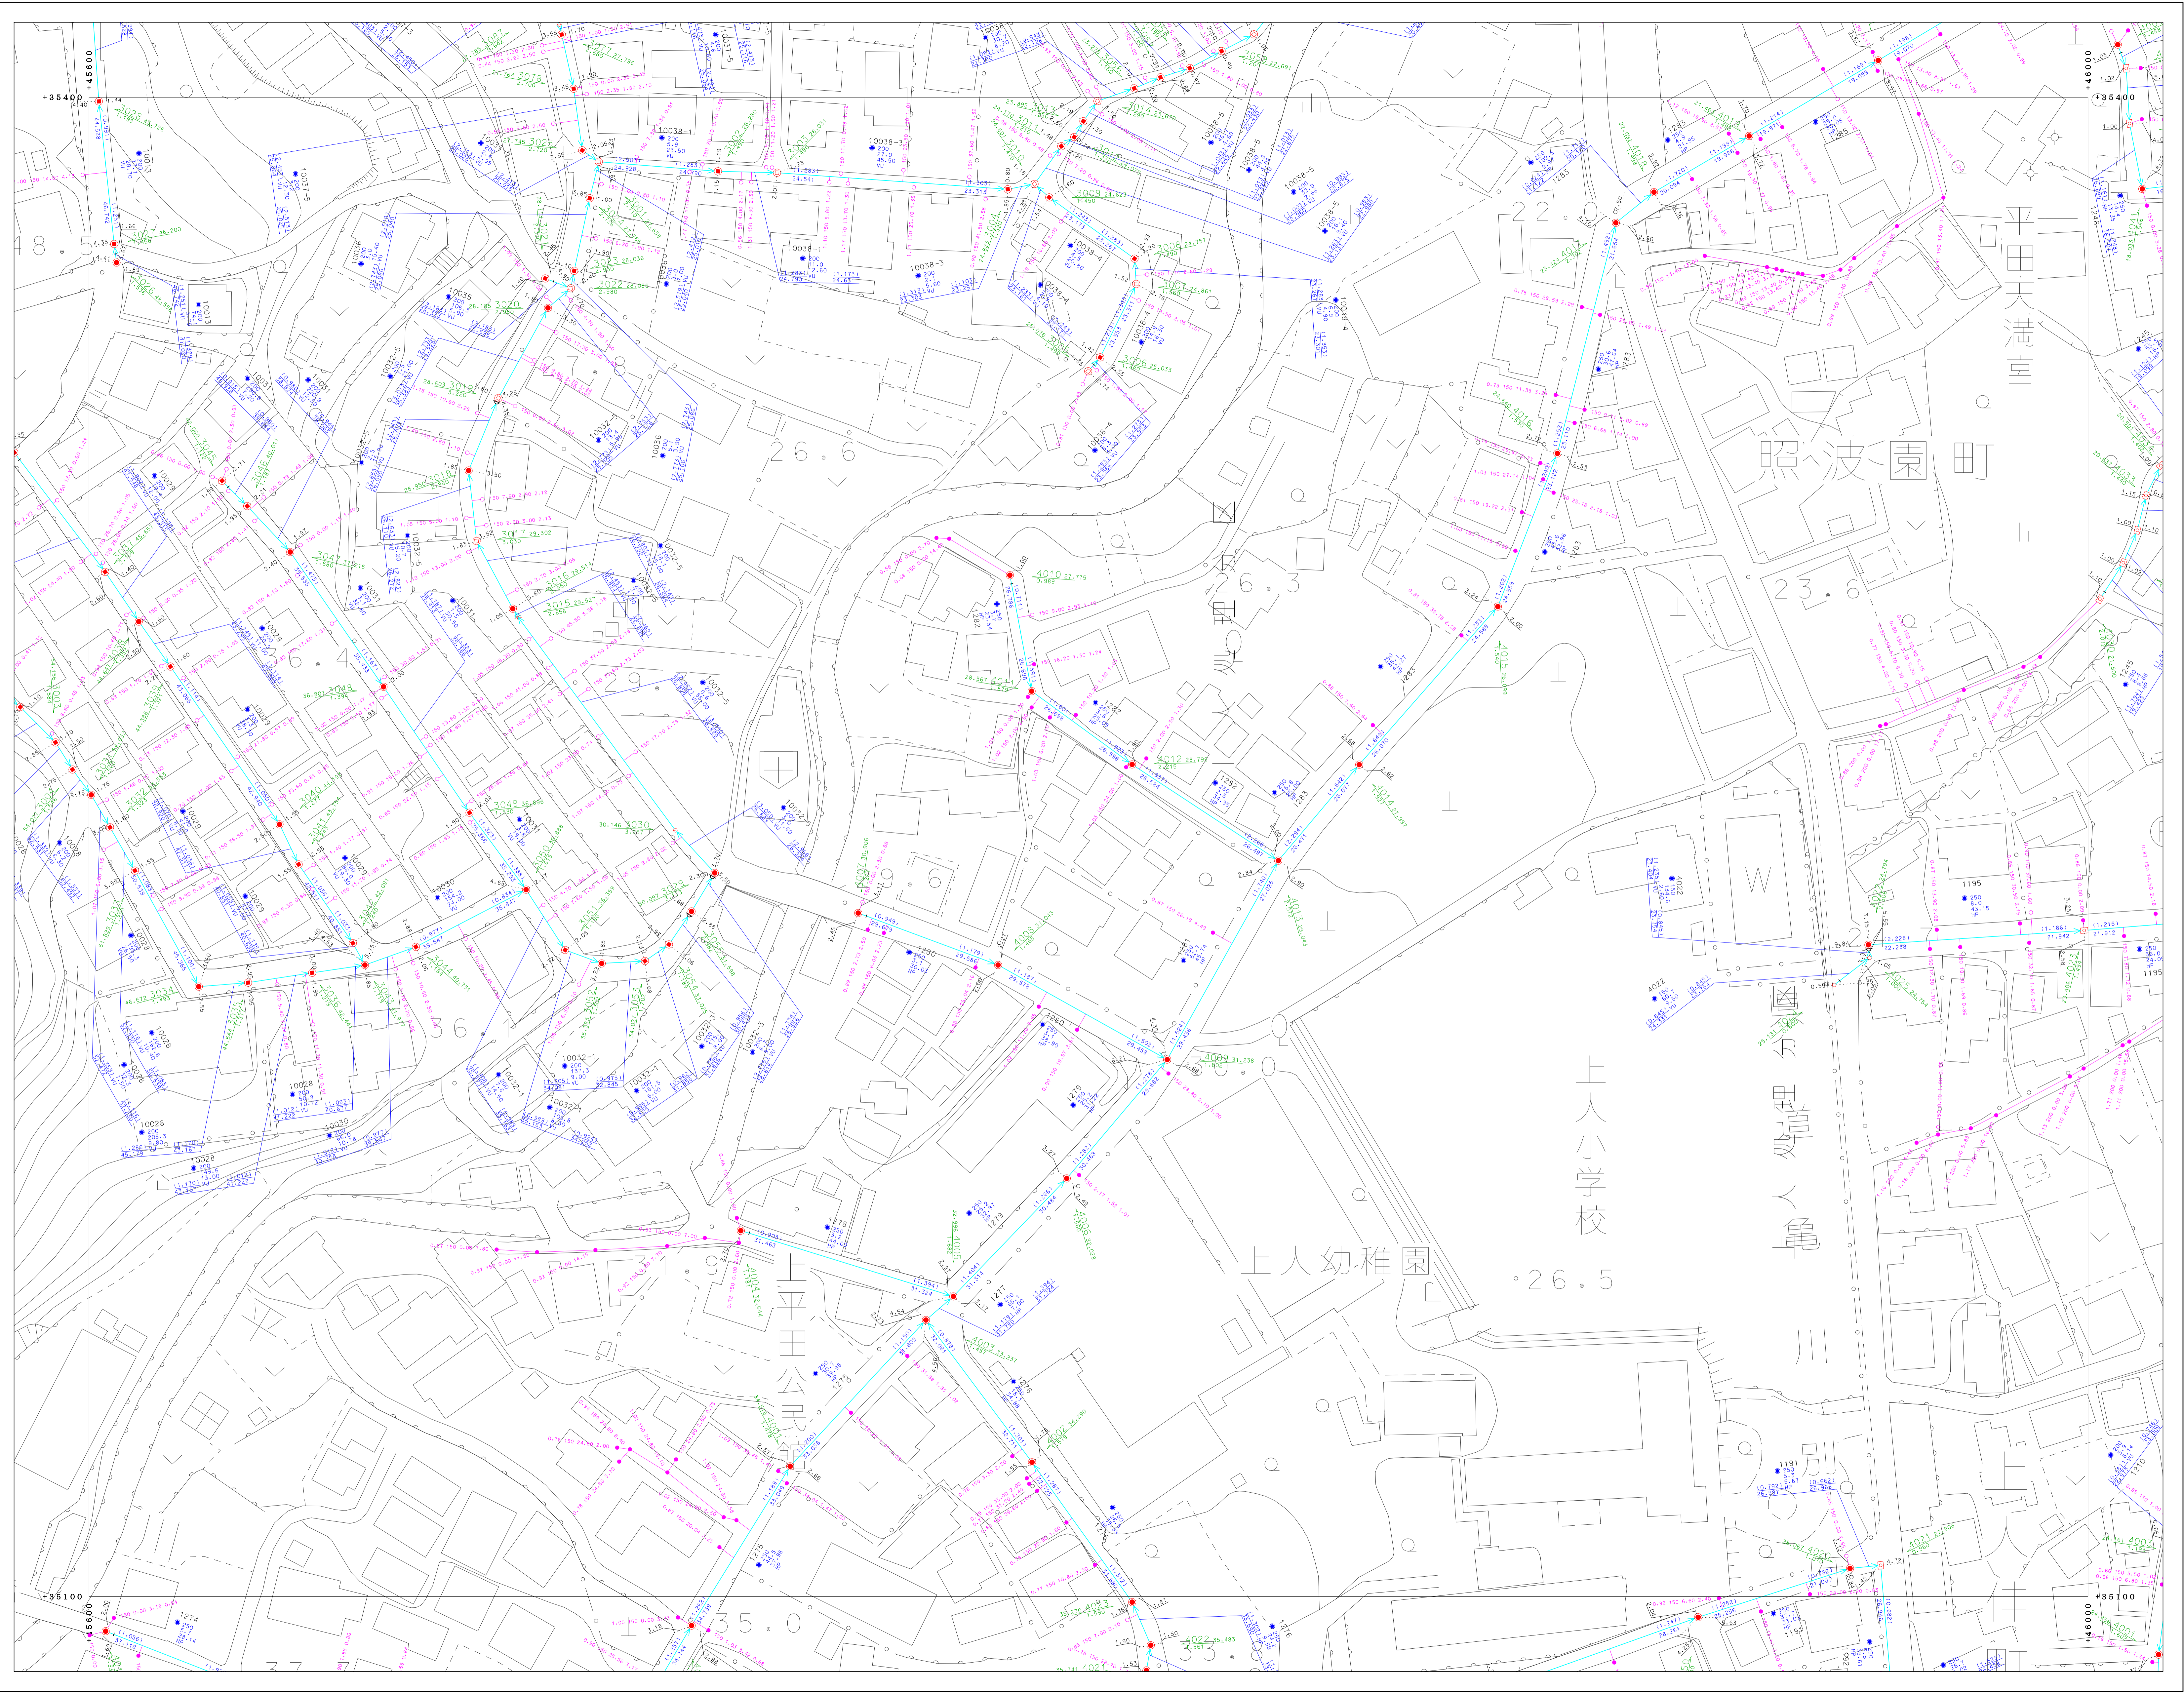

別府市上下水道局 下水道課