



# 別府市下水道施設平面図

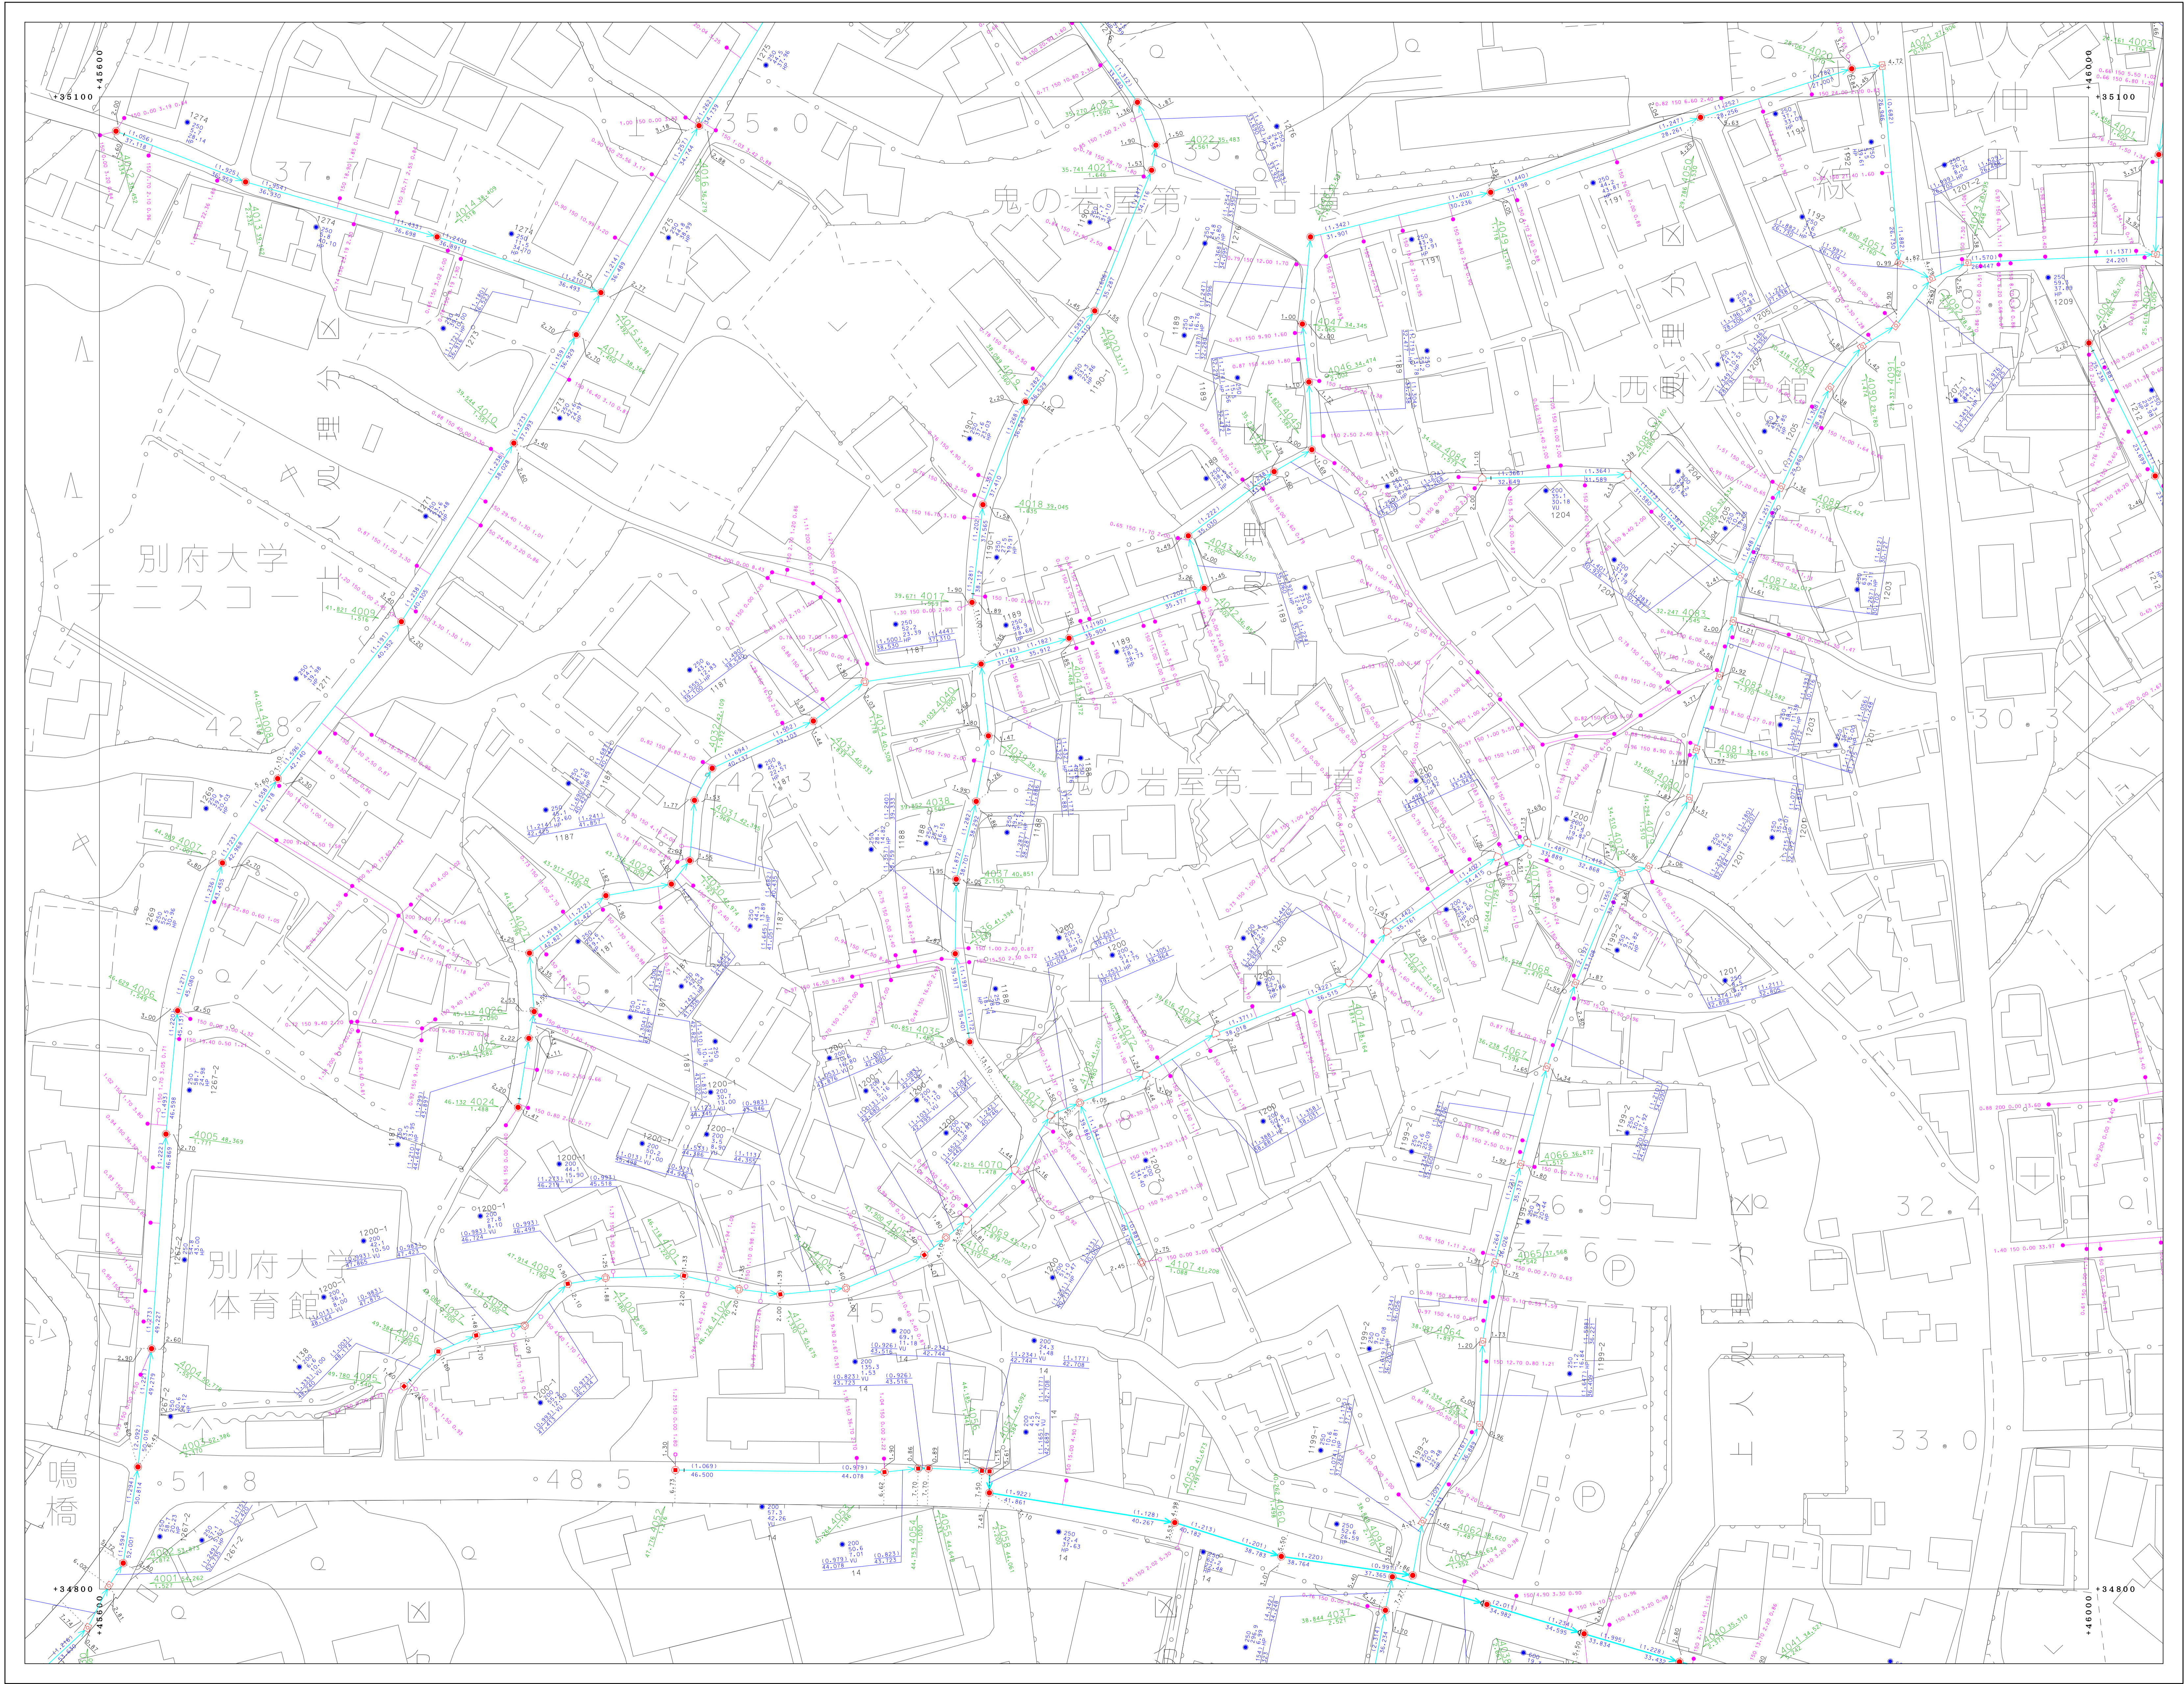

81-1-14	81-1-15	81-2-11
81-1-19	81-1-20	81-2-16
81-1-24	81-1-25	81-2-21

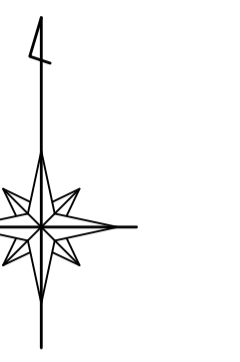

凡 例	
	処理区界
	処理区分界
	幹線管渠
	枝線管渠
	圧送管
	幹管
	点検・集合計器
	計器
	小口径マンホール (200)
	小口径マンホール (300)
	0号マンホール
	1号マンホール
	2号マンホール
	3号マンホール
	4号マンホール
	5号マンホール
	6号マンホール
	特1号マンホール
	特2号マンホール
	特3号マンホール
	特4号マンホール
	特5号マンホール
	特6号マンホール
	特7号マンホール
	正・長手形標準マンホール
	異形標準マンホール
	特殊マンホール
	ランプホール
	既設入込 (上流)
	既設入込 (中間)
	既設入込 (下流)
	出納
	ポンプマンホール
	積荷マンホール
	点検口
	既設マンホール
	既設埋設マンホール
	既設埋設マンホール
	検査マンホール
	1号水栓
	2号水栓
	3号水栓
	小口径水栓
	φ100水栓
	φ300水栓
	φ300水栓
	取付管ハス
	管止め
	閉鎖 (一連)
	閉鎖
	異形 (一連)
	異形 (一連)
	VU 漏洩検知マンホール
	溝管
	HP ヒューズ管
	DCIP グラウト付埋設管
	溝管
	C コンクリート管
	SUS ステンレス鋼管
	RV リブ付強化コンクリート管

別府市上下水道局 下水道課



「座標は、世界測地系に準拠」