



別府市下水道施設平面図

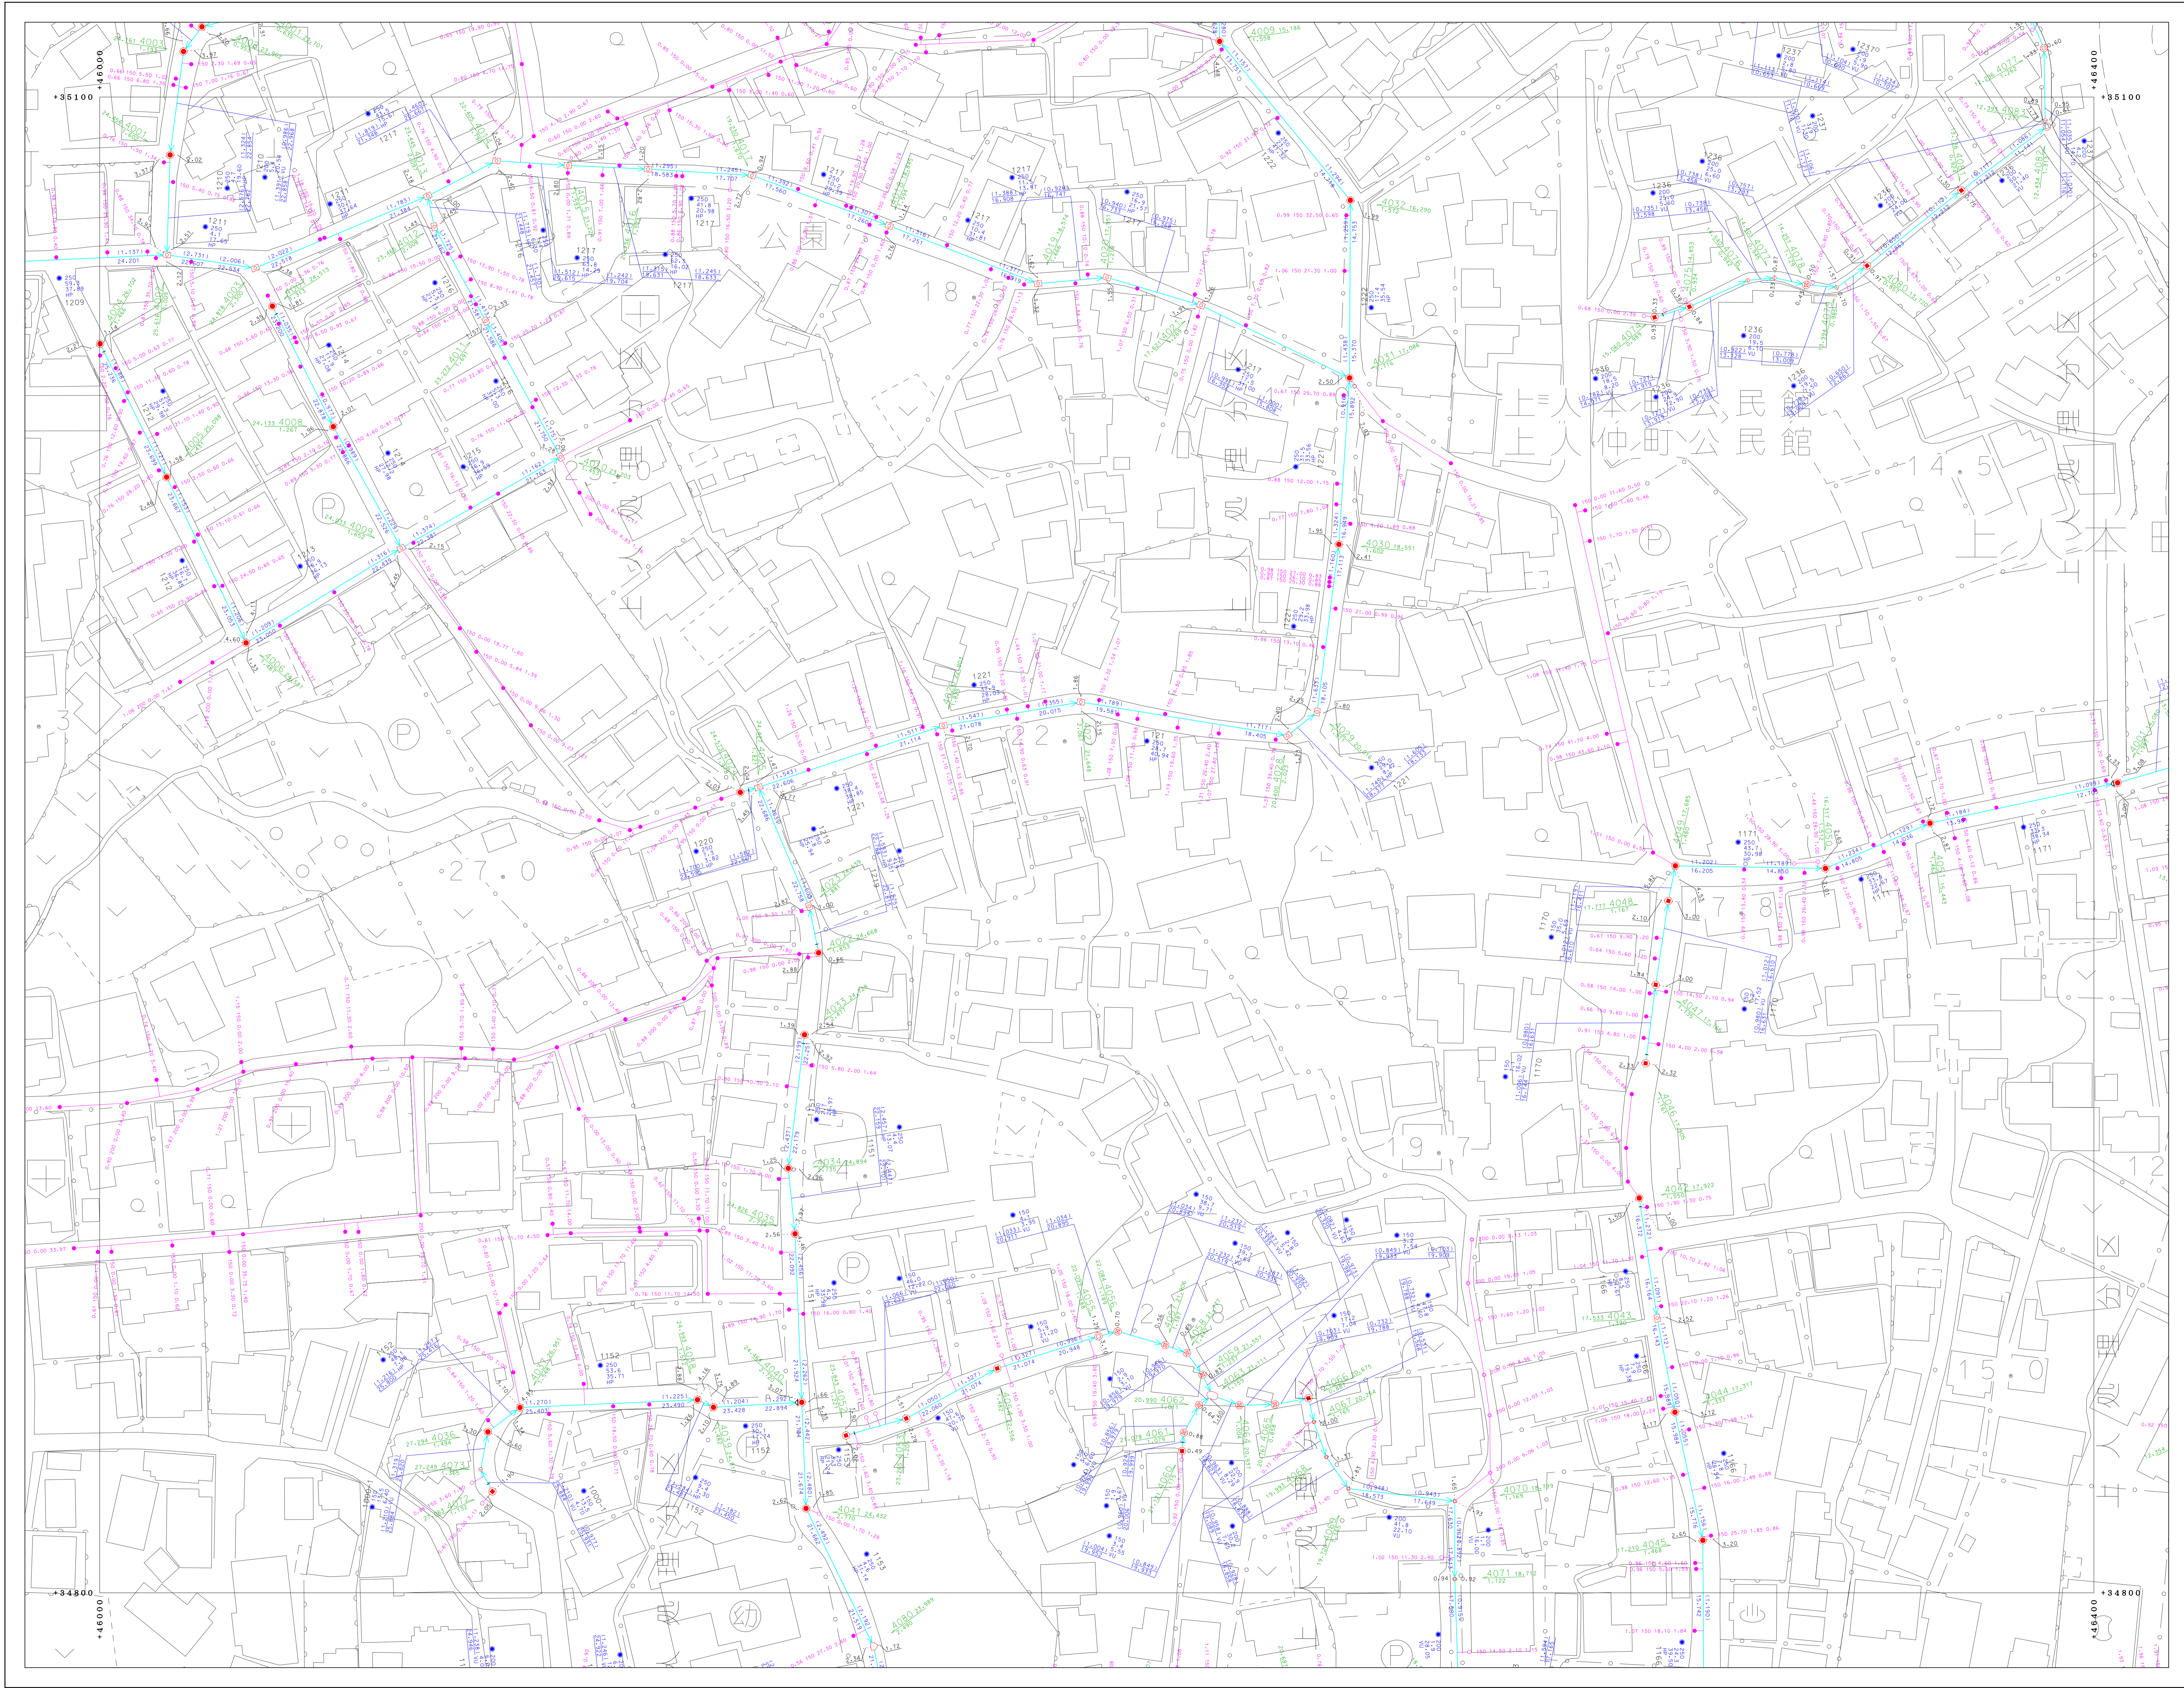

81-1-15	81-2-11	81-2-12
81-1-20	81-2-16	81-2-17
81-1-25	81-2-21	81-2-22

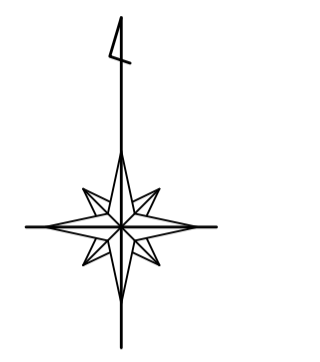

凡	例
—	地区区界
—	地区分界
—	幹線管
—	枝線管
—	圧送管
□	窰
I	窰・組合計記号
D	窰記号
○	オアモット
⊙	小径マンホール (200)
⊕	小径マンホール (300)
⊖	0号マンホール
⊗	1号マンホール
⊘	2号マンホール
⊙	3号マンホール
⊕	4号マンホール
⊖	5号マンホール
⊗	6号マンホール
⊘	特1号マンホール
⊙	特2号マンホール
⊕	特3号マンホール
⊖	特4号マンホール
⊗	特5号マンホール
⊘	特6号マンホール
⊙	特7号マンホール
⊕	正・長方形マンホール
⊖	扇形マンホール
⊗	窰マンホール
⊘	ランプホール
⊙	検入孔 (上)
⊕	検入孔 (中)
⊖	検入孔 (下)
⊗	注水口
⊘	ポンプマンホール
⊙	積荷マンホール
⊕	点検口
⊖	流路マンホール
⊗	既設流路マンホール
⊘	新設流路マンホール
○	1号水栓
⊙	2号水栓
⊕	3号水栓
⊖	小径水栓
⊗	φ100水栓
⊘	φ150水栓
⊙	敷設管ハス
○	管止め
⊙	閉鎖 (一連)
⊕	閉鎖
⊖	閉鎖 (一連)
VU	漏洩センサー管
CP	調査
HP	ヒューム管
DCIP	ダクト付継ぎ管
SP	調査
C	コンクリート管
SUS	ステンレス鋼管
RV	リブ付強化コンクリート管

別府市上下水道局
下水道課



「原簿は、地籍測量系に準ずる」