


別府市下水道施設平面図

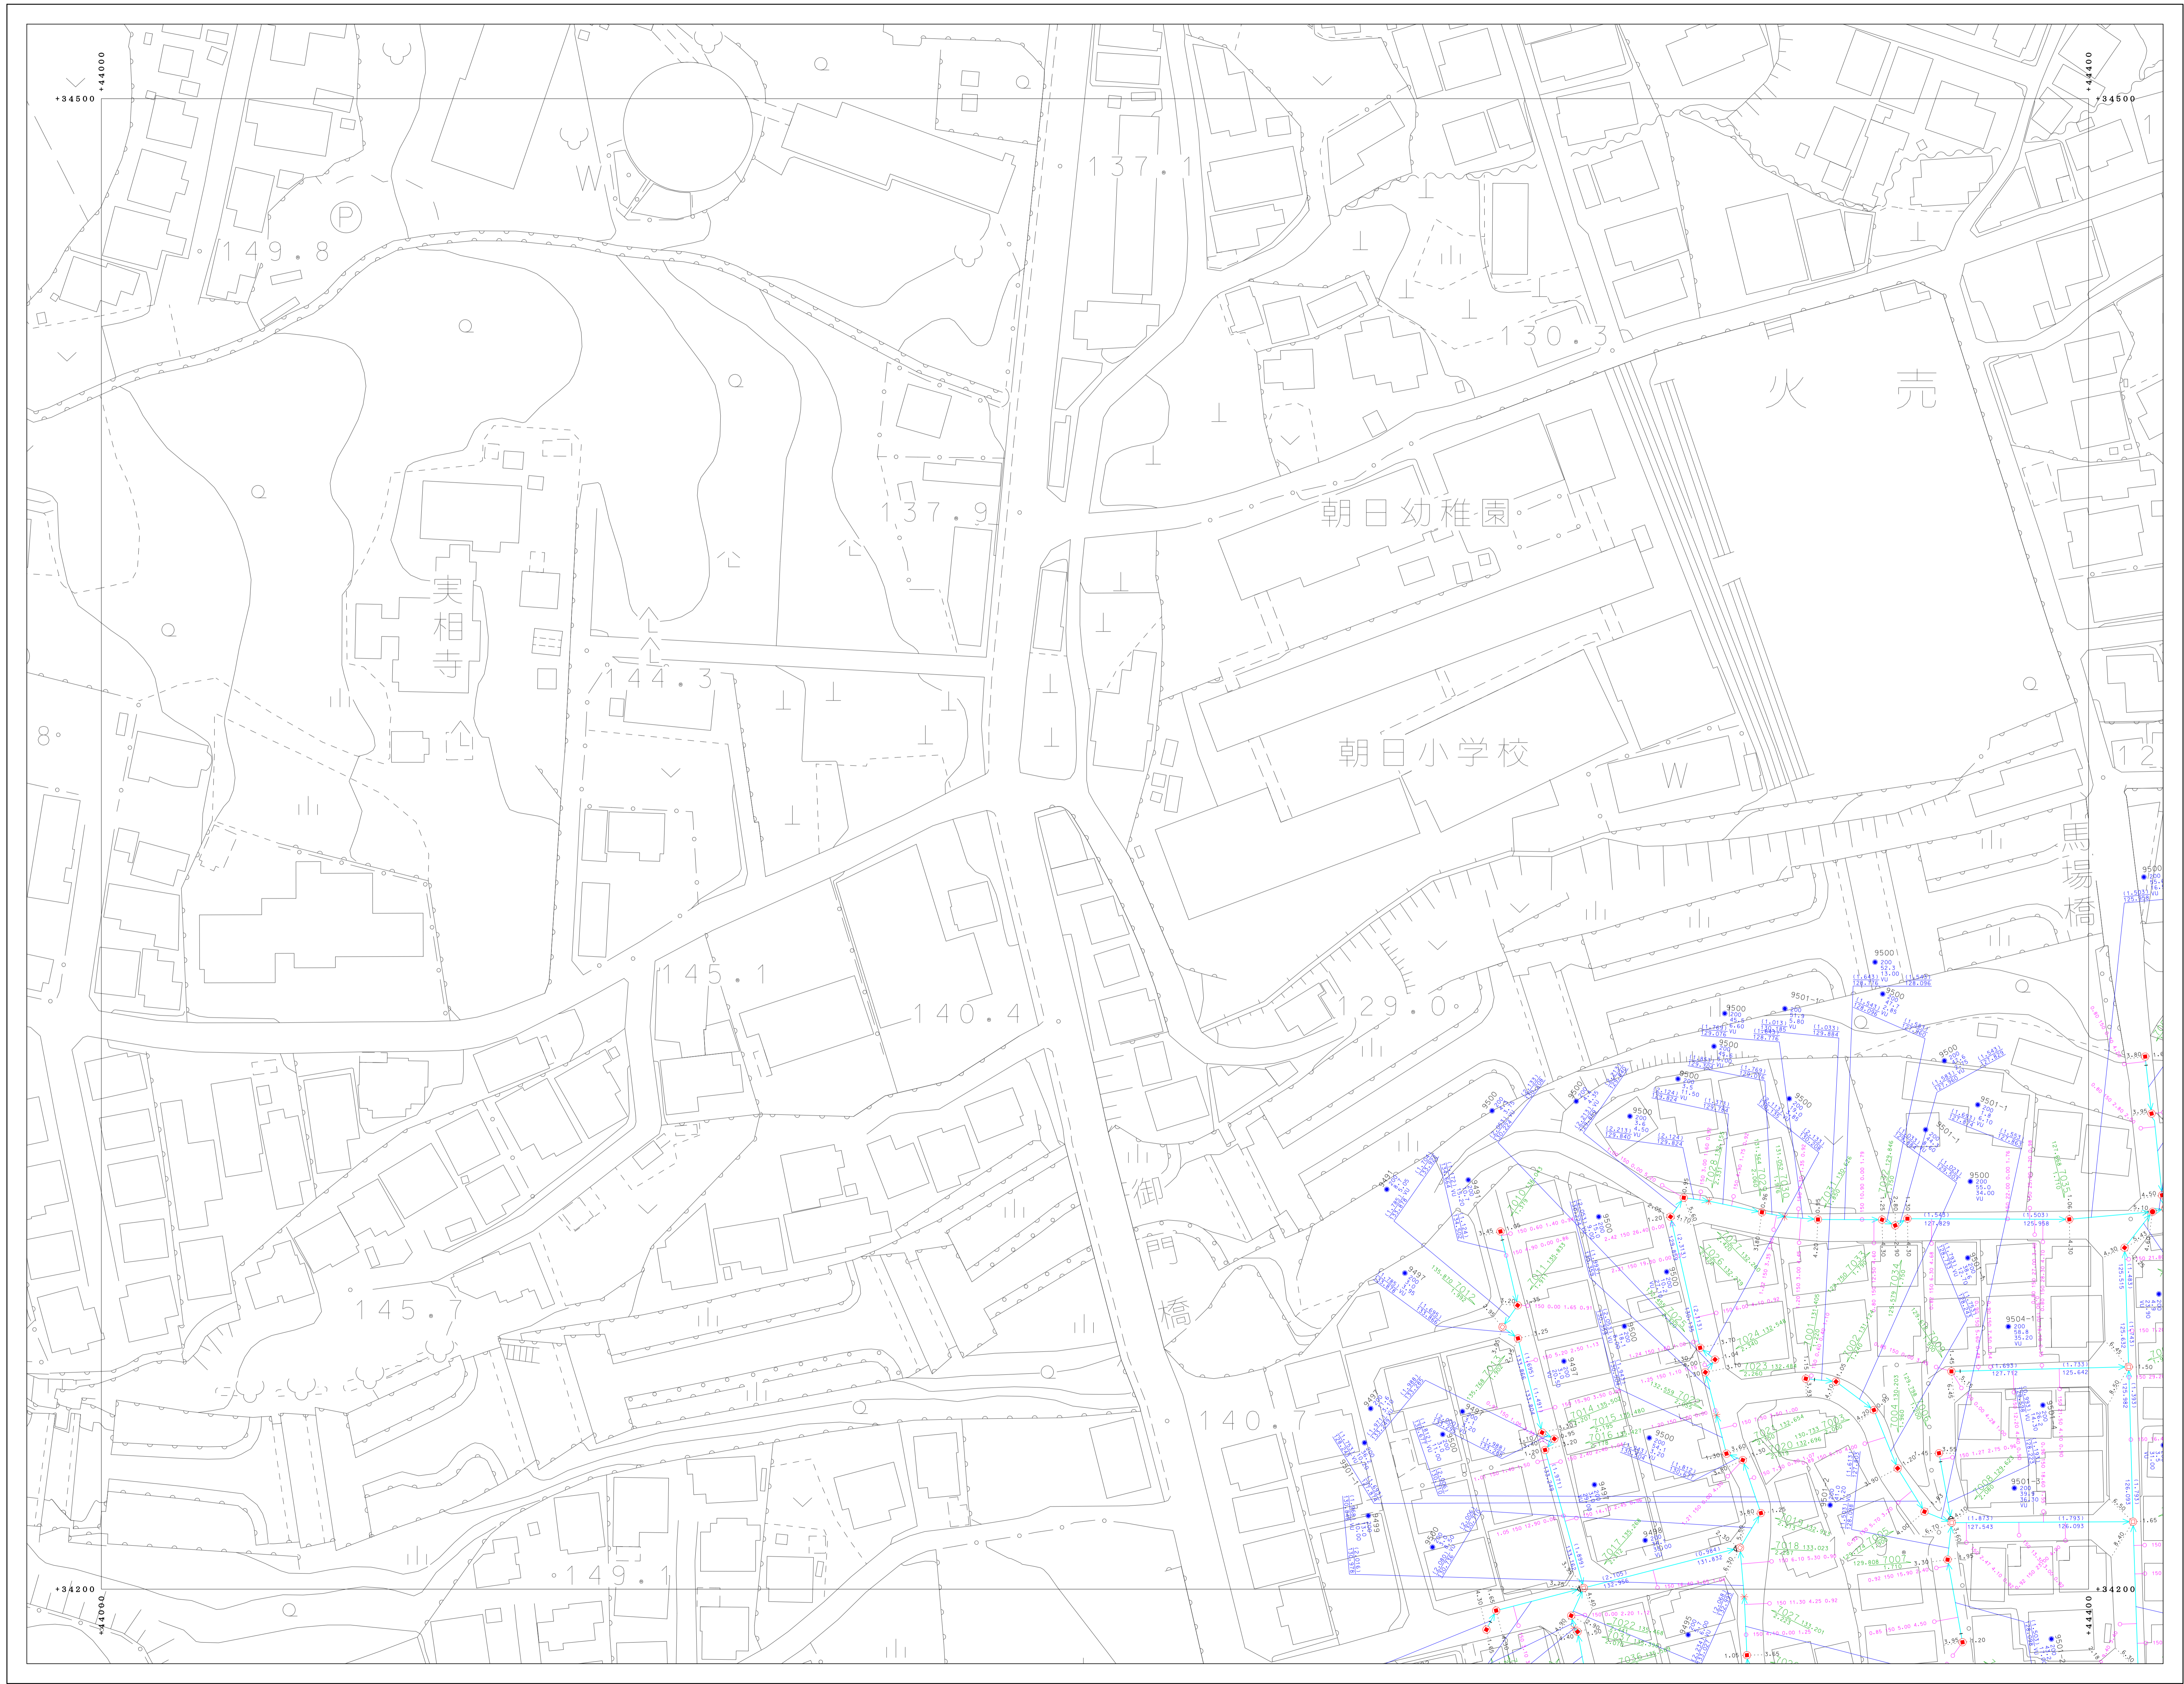

80-2-25	81-1-21	81-1-22
80-4-05	81-3-01	81-3-02
80-4-10	81-3-06	81-3-07



凡	例
—	既設圧管
—	既設分圧管
—	新設圧管
—	新設分圧管
—	圧送管
□	窰
+	窰・集合計器
+	窰
+	オフト
⊙	小径マンホール (200)
⊙	小径マンホール (300)
⊙	0号マンホール
⊙	1号マンホール
⊙	2号マンホール
⊙	3号マンホール
⊙	4号マンホール
⊙	5号マンホール
⊙	6号マンホール
⊙	特1号マンホール
⊙	特2号マンホール
⊙	特3号マンホール
⊙	特4号マンホール
⊙	特5号マンホール
⊙	特6号マンホール
⊙	特7号マンホール
⊙	正・長方形マンホール
⊙	異形マンホール
⊙	窰マンホール
⊙	ランプホール
⊙	検入孔 (上流)
⊙	検入孔 (中間)
⊙	検入孔 (下流)
⊙	抜水
⊙	ポンプマンホール
⊙	積付マンホール
⊙	点検口
⊙	既設マンホール
⊙	既設異形マンホール
⊙	既設異形マンホール
⊙	新設異形マンホール
⊙	1号汚水幹
⊙	2号汚水幹
⊙	3号汚水幹
⊙	小径汚水幹
⊙	φ100汚水幹
⊙	φ300汚水幹
⊙	敷設管カス
⊙	管止め
⊙	閉塞 (一處)
⊙	閉塞
⊙	閉塞 (一處)
⊙	閉塞 (一處)
⊙	VU 漏れマンホール管
⊙	HP ミューラ管
⊙	DCIP グラウト付埋設管
⊙	SP 鋼管
⊙	C コンクリート管
⊙	SUS ステンレス鋼管
⊙	RV リブ付埋設マンホール管

別府市上下水道局 下水道課



「座標は、世界測地系に準拠」