81-3-05

# 別府市下水道施設平面図

81-3-05

| | | |
|---|---|---|
| 81-1-24 | 81-1-25 | 81-2-21 |
| 81-3-04 | 81-3-05 | 81-4-01 |
| 81-3-09 | 81-3-10 | 81-4-06 |

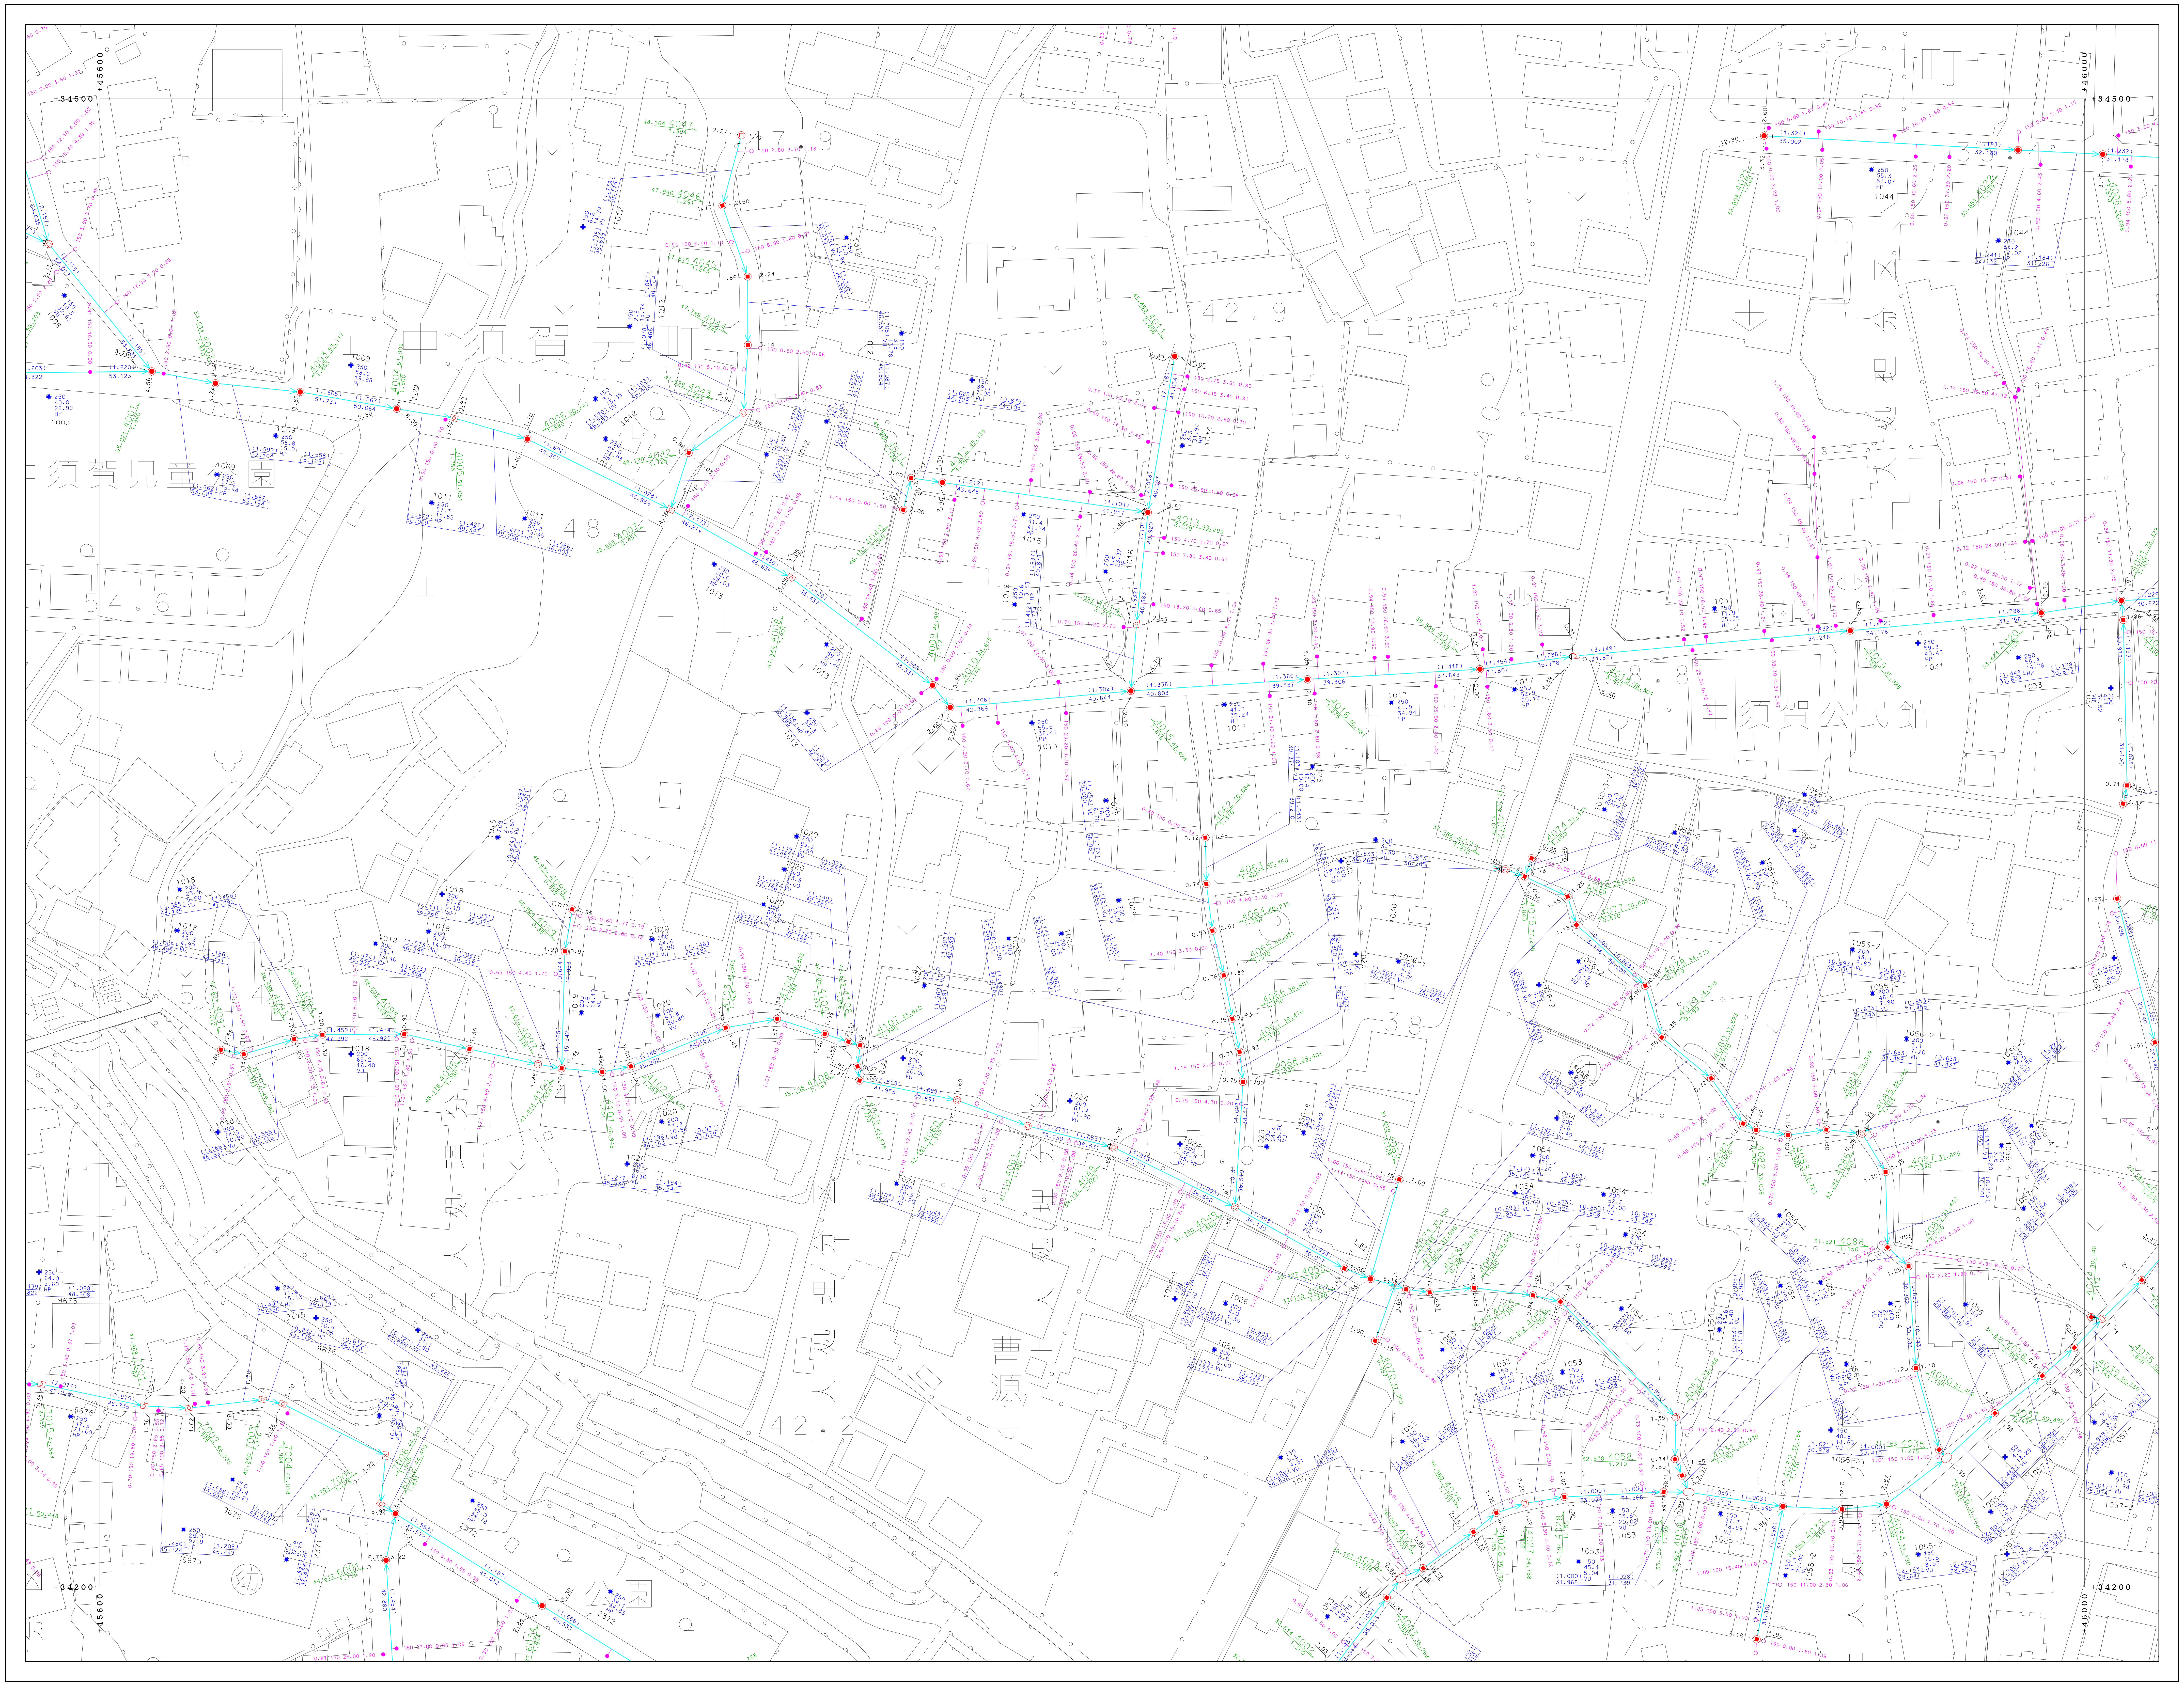

| 凡例 | |
|---|---|
| ━ | 処理区界 |
| ╍ | 処理分区界 |
| ━ | 幹線管渠 |
| ─ | 枝線管渠 |
| ━ | 圧送管 |
| ▭ | 鞘管 |
| ǀ | 起点・振分け記号 |
| Þ | 副管記号 |
| - - - - - | オフセット |
| ⊠ | 小口径マンホール（２００） |
| ◙ | 小口径マンホール（３００） |
| ◻ | ０号マンホール |
| ● | １号マンホール |
| ○ | ２号マンホール |
| ⦶ | ３号マンホール |
| ◎ | ４号マンホール |
| ◉ | ５号マンホール |
| □ | ６号マンホール |
| ⊡ | 特１号マンホール |
| ◭ | 特２号マンホール |
| ◬ | 特３号マンホール |
| ◬ | 特４号マンホール |
| ◬ | 特５号マンホール |
| ◭ | 特６号マンホール |
| ⍍ | 特７号マンホール |
| ▣ | 正・長方形渠用マンホール |
| ▣ | 馬蹄形渠用マンホール |
| ⌂ | 特殊マンホール |
| ⊗ | ランプホール |
| ◫ | 伏越人孔（上流） |
| ▭ | 伏越人孔（中間） |
| ◫ | 伏越人孔（下流） |
| ⋈ | 仕切弁 |
| Ⓟ | ポンプマンホール |
| ⬭ | 楕円マンホール |
| Ⓒ | 点検口 |
| ✱ | 仮想マンホール |
| ⊠ | 処理場仮想マンホール |
| ▶ | 放流渠仮想マンホール |
| ⧁ | 曲管仮想マンホール |
| ● | １号汚水桝 |
| ⊡ | ２号汚水桝 |
| ⊗ | ３号汚水桝 |
| ○ | 小口径汚水桝 |
| ⊛ | φ100汚水桝 |
| ◬ | φ300汚水桝 |
| ° | 取付管のみ |
| ∃ | 管止め |
| ◉ | 円形（一連） |
| ◉ | 卵形 |
| ◙ | 馬蹄形 |
| ▣ | 矩形（一連） |
| VU | 塩化ビニール管 |
| CP | 陶管 |
| HP | ヒューム管 |
| DCIP | ダクタイル鋳鉄管 |
| SP | 鋼管 |
| C | コンクリート管 |
| SUS | ステンレス鋼管 |
| RV | リブ付塩化ビニール管 |

別府市上下水道局　下水道課

0　50　100 (m)

1:500

「座標は、世界測地系に対応」

81-3-05