



# 別府市下水道施設平面図

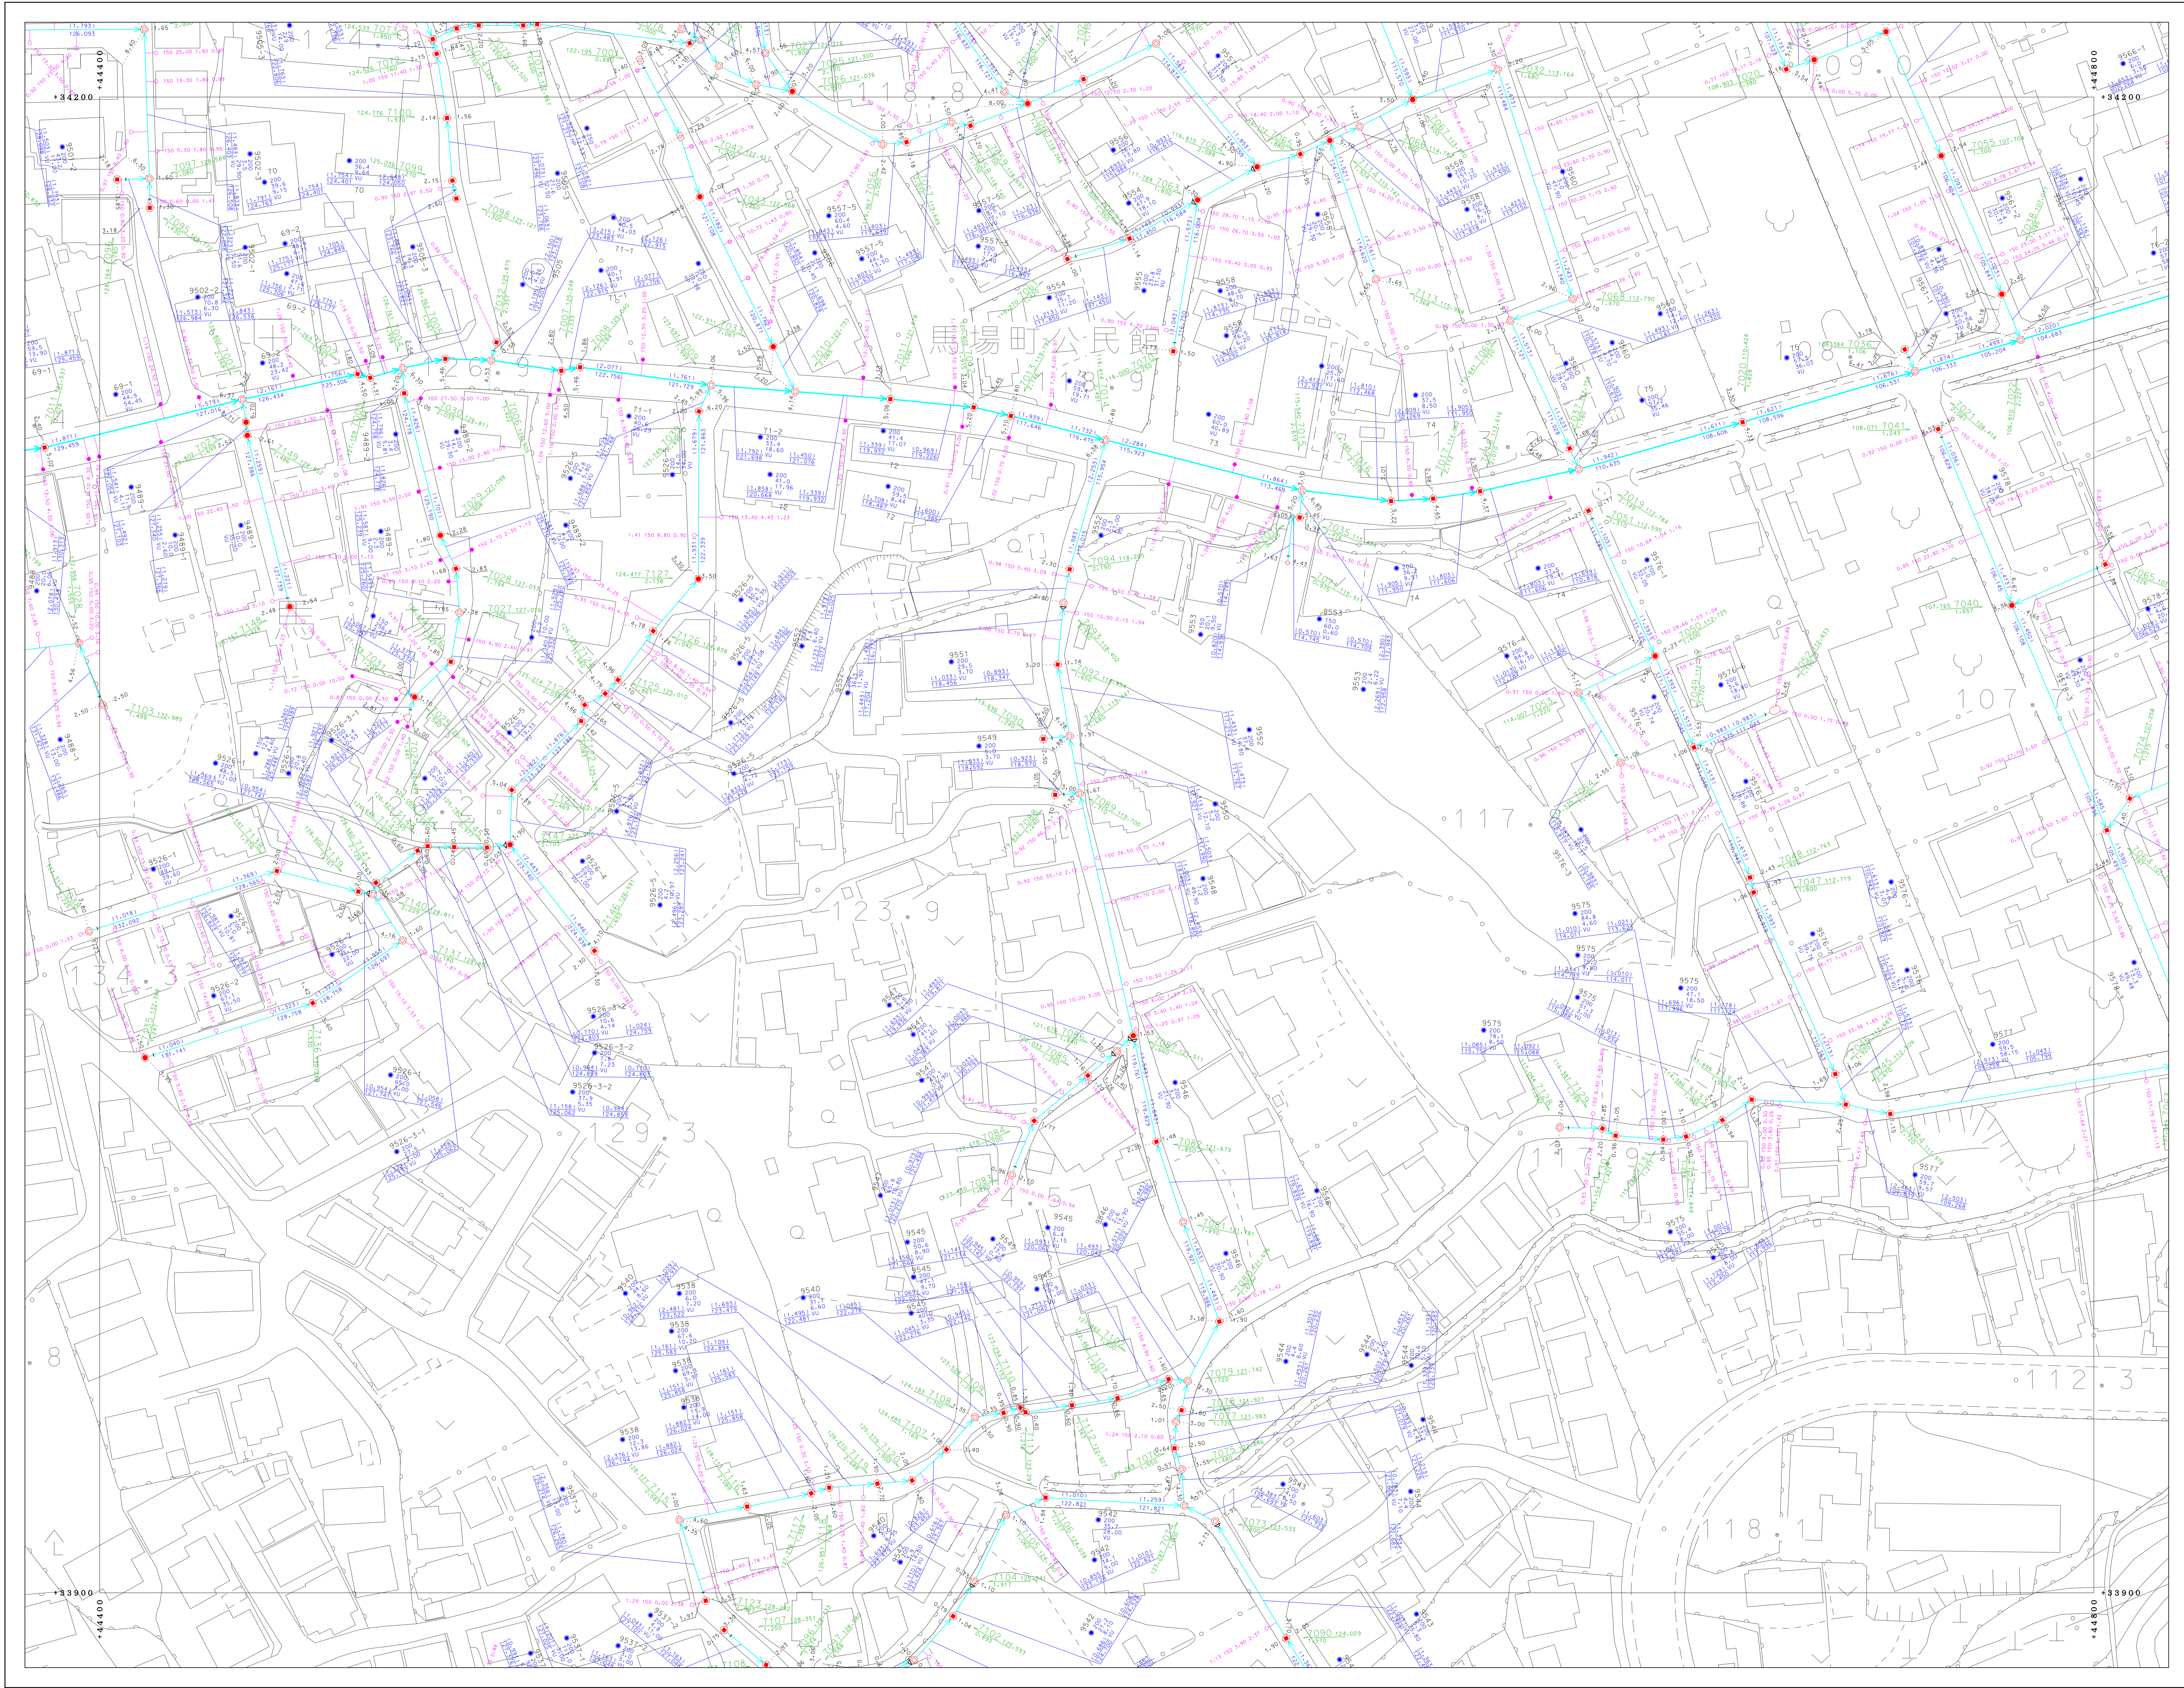

81-3-01	81-3-02	81-3-03
81-3-06	81-3-07	81-3-08
81-3-11	81-3-12	81-3-13

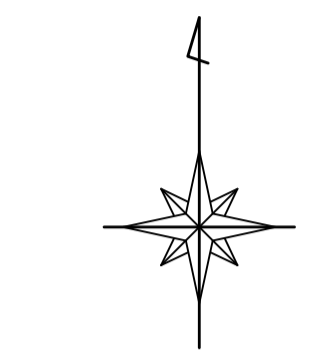

凡	例
—	埋設管
—	埋設管基
—	幹線管
—	枝線管
—	圧送管
□	窰
I	起立・蓋分岐記号
D	窰見符号
○	オアモット
⊙	小径マンホール (200)
⊚	小径マンホール (300)
⊛	0号マンホール
⊜	1号マンホール
⊝	2号マンホール
⊞	3号マンホール
⊠	4号マンホール
⊡	5号マンホール
⊣	6号マンホール
⊥	階上号マンホール
⊦	階2号マンホール
⊧	階3号マンホール
⊨	階4号マンホール
⊩	階5号マンホール
⊪	階6号マンホール
⊫	階7号マンホール
⊬	正・長方形マンホール
⊭	長方形マンホール
⊮	窰蓋マンホール
⊯	ランプホール
⊰	検入孔 (上蓋)
⊱	検入孔 (中蓋)
⊲	検入孔 (下蓋)
⊳	排水口
⊴	ポンプマンホール
⊵	積付マンホール
⊶	点検口
⊷	洗車マンホール
⊸	洗車専用マンホール
⊹	洗車専用マンホール
⊺	1号水栓
⊻	2号水栓
⊼	3号水栓
⊽	小径水栓
⊾	φ100水栓
⊿	φ300水栓
⊿	敷設管ハス
⊿	管止め
⊿	閉鎖 (一連)
⊿	閉鎖
⊿	閉鎖 (一連)
VU	漏洩センサー管
CP	窰管
HP	ヒューズ管
DCIP	データ(6)線管
SP	窰管
C	コンクリート管
SUS	ステンレス鋼管
RV	リブ付強化ビニール管

別府市上下水道局 下水道課



「座標は、世界測地系に準拠」