



別府市下水道施設平面図

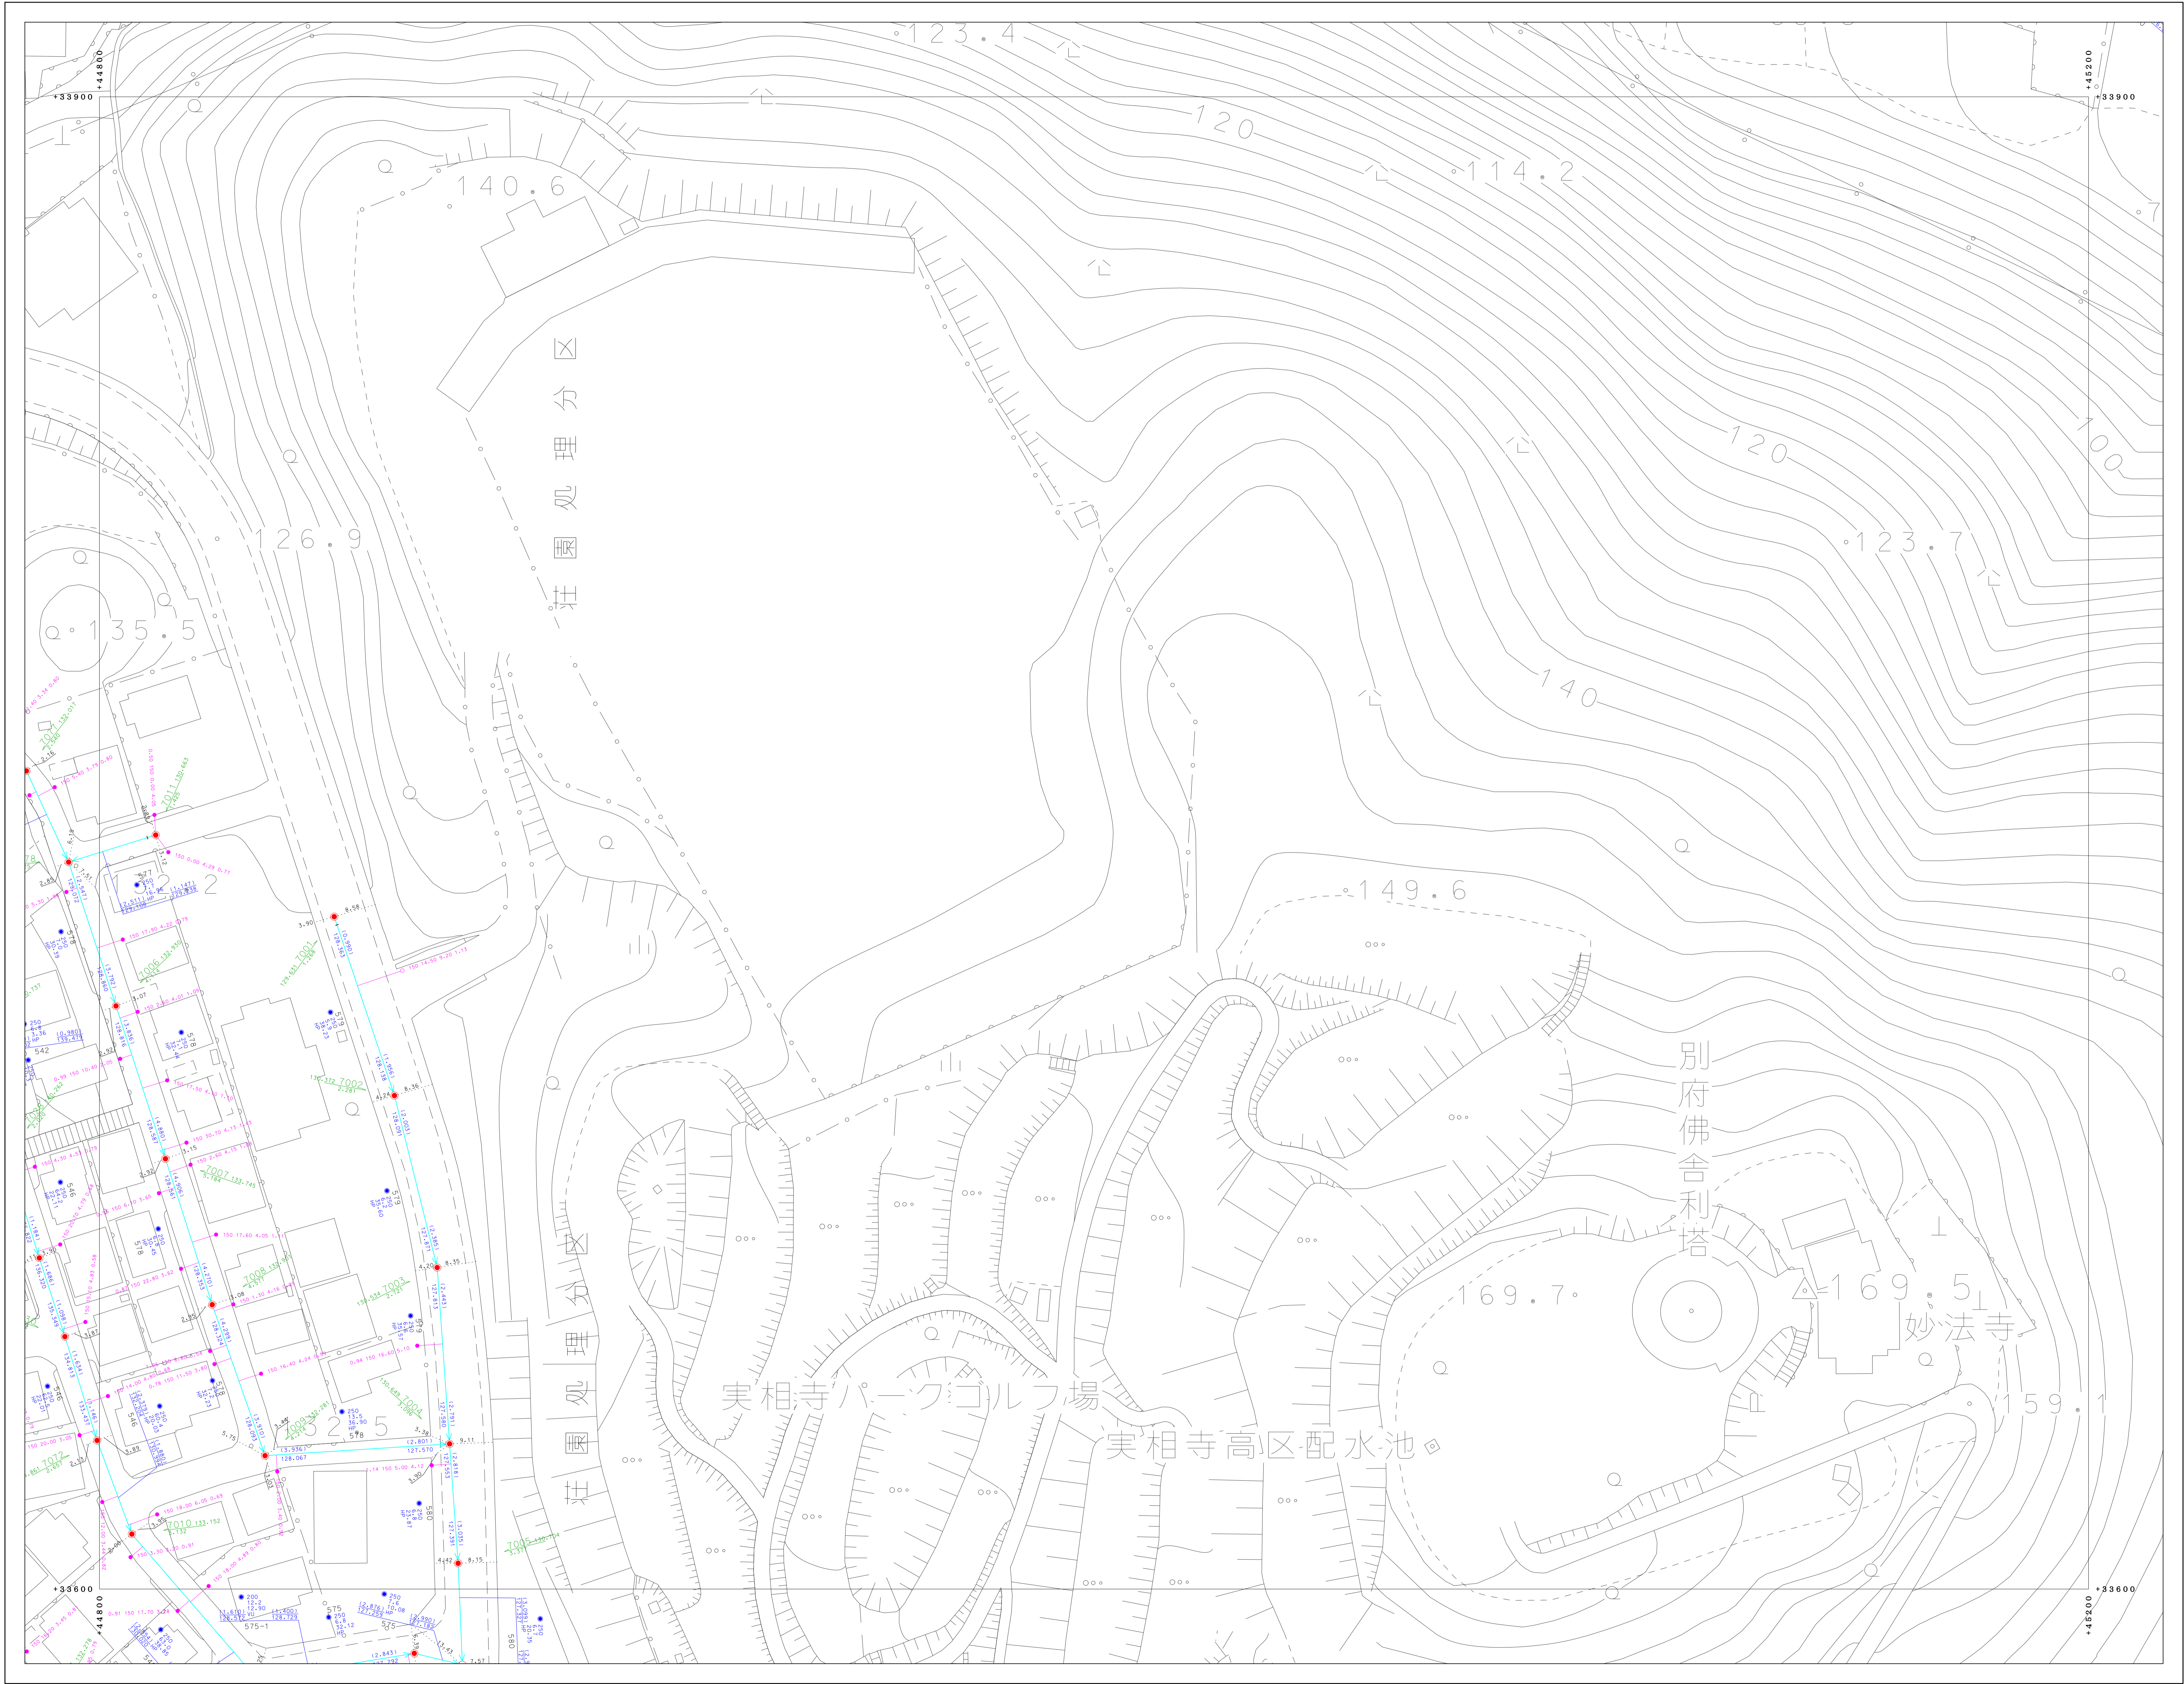

81-3-07	81-3-08	81-3-09
81-3-12	81-3-13	81-3-14
81-3-17	81-3-18	81-3-19

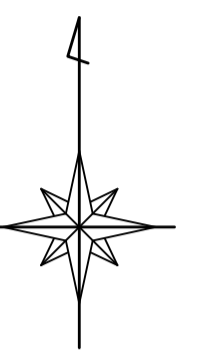

凡	例
—	境界線
—	地蔵分界線
—	幹線管
—	枝線管
—	庄道管
□	窠
+	窠点・窠分岐記号
▷	窠管記号
○	オフトット
⊙	小径マンホール (200)
⊙	小径マンホール (300)
⊙	0号マンホール
⊙	1号マンホール
⊙	2号マンホール
⊙	3号マンホール
⊙	4号マンホール
⊙	5号マンホール
⊙	6号マンホール
⊙	特1号マンホール
⊙	特2号マンホール
⊙	特3号マンホール
⊙	特4号マンホール
⊙	特5号マンホール
⊙	特6号マンホール
⊙	特7号マンホール
⊙	正・長形特設マンホール
⊙	異形特設マンホール
⊙	窠管マンホール
⊙	ランプホール
⊙	既入札 (上区)
⊙	既入札 (中区)
⊙	既入札 (下区)
⊙	谷地
⊙	ポンプマンホール
⊙	精留マンホール
⊙	点検口
⊙	既設マンホール
⊙	既設埋設マンホール
⊙	新設埋設マンホール
⊙	1号水栓
⊙	2号水栓
⊙	3号水栓
⊙	小径水栓
⊙	φ100水栓
⊙	φ300水栓
⊙	取付ボックス
⊙	管止め
⊙	閉鎖 (一連)
⊙	閉鎖
⊙	異形
⊙	異形 (一連)
VU	窠化マンホール
HP	窠
DCIP	データ伝送機
SP	窠管
C	コンクリート管
SUS	ステンレス鋼管
RV	リブ付化マンホール

別府市上下水道局
下水道課