
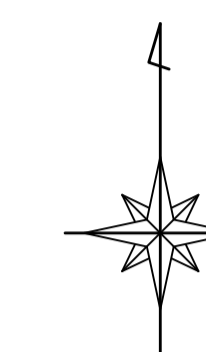


別府市下水道施設平面図

81-3-12	81-3-13	81-3-14
81-3-17	81-3-18	81-3-19
81-3-22	81-3-23	81-3-24

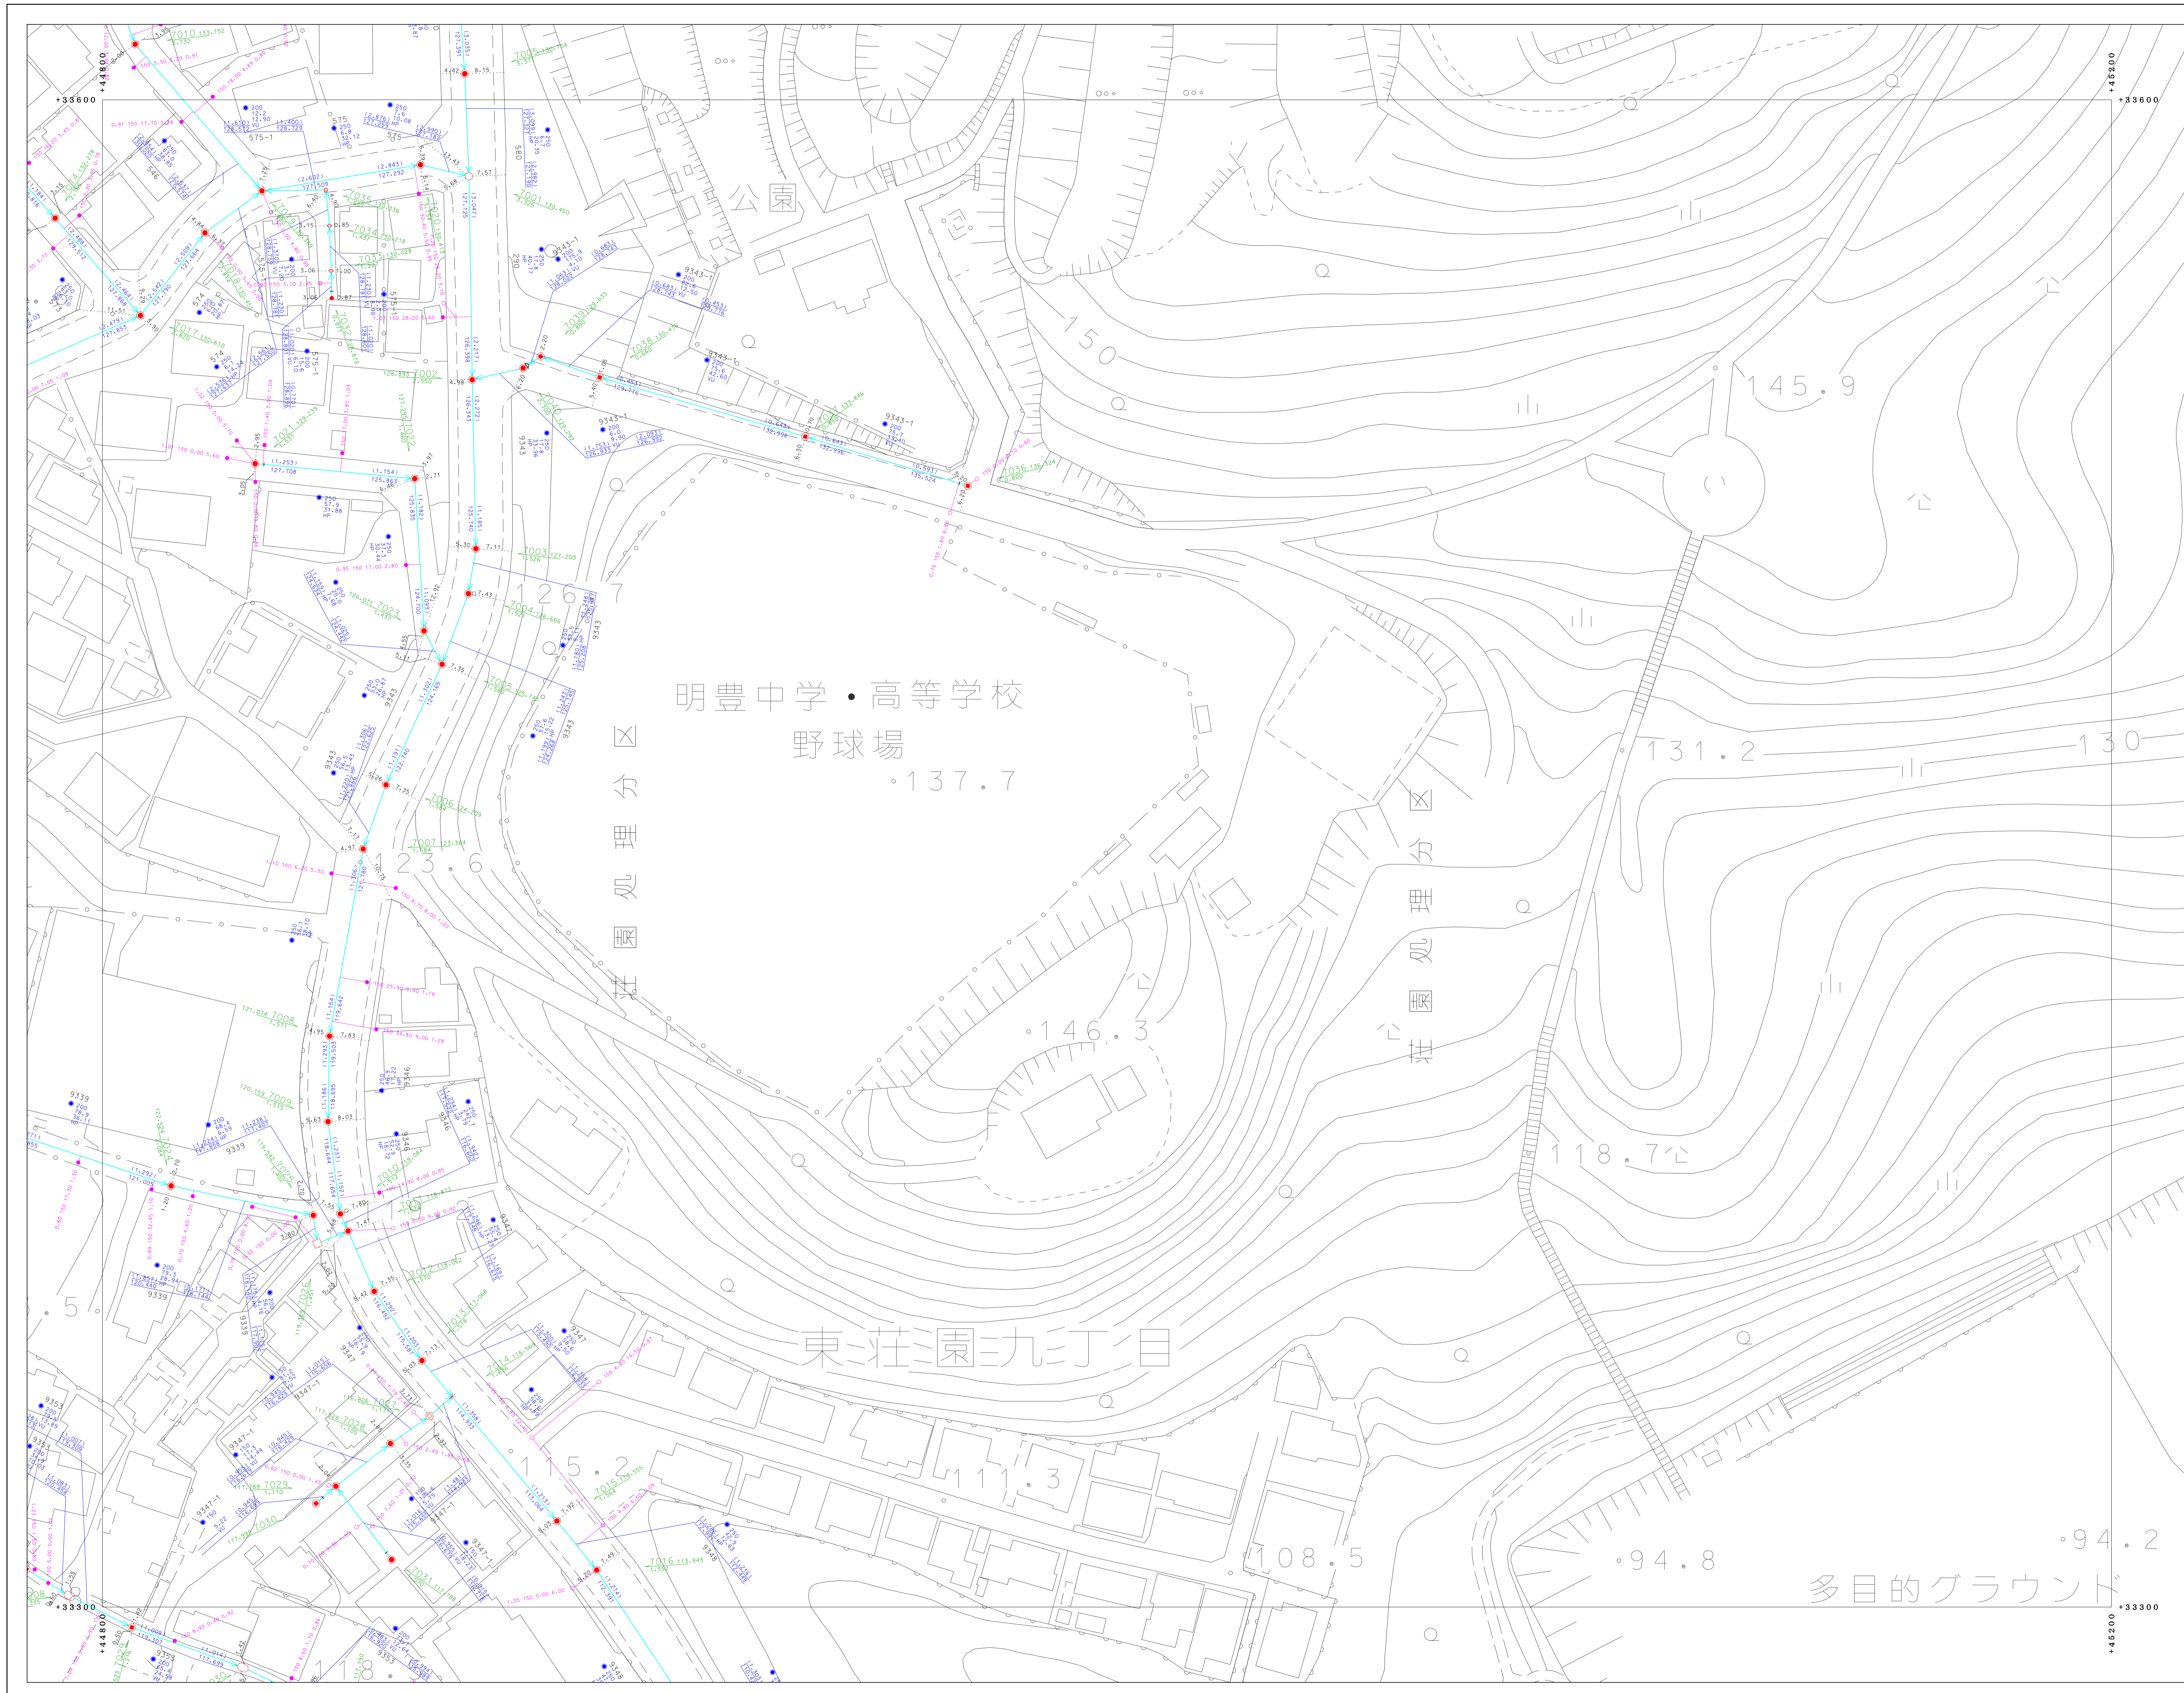

凡	例
—	境界線
—	地区区分線
—	幹線管
—	枝線管
—	圧送管
□	窰
I	窰・集合計器
▷	窰見字
○	オフセット
⊙	小中径マンホール (200)
⊙	小中径マンホール (300)
⊙	0号マンホール
⊙	1号マンホール
⊙	2号マンホール
⊙	3号マンホール
⊙	4号マンホール
⊙	5号マンホール
⊙	6号マンホール
⊙	特1号マンホール
⊙	特2号マンホール
⊙	特3号マンホール
⊙	特4号マンホール
⊙	特5号マンホール
⊙	特6号マンホール
⊙	特7号マンホール
⊙	正・長方形標準マンホール
⊙	異形標準マンホール
⊙	窰見字
⊙	ランプホール
⊙	検入孔 (上蓋)
⊙	検入孔 (中蓋)
⊙	検入孔 (下蓋)
⊙	注水口
⊙	ポンプマンホール
⊙	積荷マンホール
⊙	点検口
⊙	洗車マンホール
⊙	地盤沈下マンホール
⊙	敷設基礎マンホール
⊙	1号排水幹
⊙	2号排水幹
⊙	3号排水幹
⊙	小中径排水幹
⊙	φ100排水幹
⊙	φ200排水幹
⊙	敷設管ハス
⊙	管止め
⊙	閉鎖 (一連)
⊙	閉鎖
⊙	異径閉
⊙	閉鎖 (一連)
VU	漏洩検知器
HP	検査管
DCIP	ダクト付検査管
SP	溝管
C	コンクリート管
SUS	ステンレス鋼管
RV	リブ付強化コンクリート管

別府市上下水道局
下水道課



〔座標は、世界測地系に準拠〕